

STATO DI FATTO

<ul style="list-style-type: none"> CHISURINI IN METALLO CHISURINI IN PIETRA CHISURINI IN CLS DIMENSIONI VARIABILI 	<ul style="list-style-type: none"> CADITOIE IN PIETRA CADITOIA IN METALLO CADITOIA IN METALLO LUNGHEZZA VARIABILE CADITOIA IN METALLO A SPANTA QUADRATA CADITOIA IN METALLO DIMENSIONI VARIABILI 	<ul style="list-style-type: none"> COLONNINA BALAUSTRATA IN METALLO COLONNINA BALAUSTRATA IN PIETRA COLONNINA DISSUATORE IN PIETRA DISSUATORE IN METALLO DISSUATORE A BALAUSTRATA IN METALLO DISSUATORE PANCHINA IN LEGNO PANCHINA IN PIETRA
<ul style="list-style-type: none"> SULLAMAZIONE LAMPIONI SU PALO SU PALO 	<ul style="list-style-type: none"> SBRACCIO ALIBRO SBRACCIO SU PALO SBRACCIO SU PALO 	<ul style="list-style-type: none"> A SOSPENSIONE ARMATURA STRADALE ARMATURA STRADALE PROIETTORE AD INCASSO CHIAVE O SARMACINA TUBAZIONE ACQUEDOTTO

MATERIALI

<ul style="list-style-type: none"> PIETRA LAVORATA TUFO CEMENTO CAI-CARE/TONYVERTING PERRENO ASFALTO LATERIZIO 	<ul style="list-style-type: none"> Miscelure composte da blocchi quadrati, posti in opera in maniera regolare (di "torre" o "a strati di pietra") Miscelure composte da blocchi in tufo giallo di recente Miscelure composte da blocchi quadrati in tufo giallo di recente Miscelure miste (tufo, laterizio, pietra lavica) Intestazioni in mattonelle di cemento Intestazioni in mattonelle di cemento Intestazioni in tufo Coperte Elementi metallici Elementi plastici/sintetici Elementi ceramici Vetro Legno Materiali contenenti presamamenti armati 	<ul style="list-style-type: none"> MACCHIA PATINA BIOLOGICA INTEGRALIZZAZIONE O FISSAZIONE APPESANTIMENTO DEPOSITO DI GIUNTO OSSESTIONE
---	--	---

LEGGENDA ANALISI DELLO STATO DI CONSERVAZIONE NORMATI 1/88 (UNI 11182 del 2006)

ALTERAZIONE CROMATICA
 Macchia: Viziatura naturale, o carenza dei componenti del materiale, dei pigmenti, o variazioni cromatiche localizzate dalla superficie, constatata sia alla presenza dell'acqua e sia in assenza di essa. E' generalmente estesa e lisa. Il materiale interessato, nel caso di deterioramento dei materiali, è considerato in stato di degrado. (Viziatura cromatica, macchia, scolorimento, imbrattamento, ecc.)

DEPOSITO SUPERFICIALE
 Accumulo di materiali estranei di varia natura quali polvere, terriccio, grasso. Ha spessore variabile e scarsa aderenza al materiale sottostante.

DISINTEGRAZIONE
 Deteriorazione con caduta del materiale sotto forma di polvere o minuscoli frammenti. Talvolta viene utilizzato il termine polverizzazione.

OSTACOLO
 Soluzione di continuità tra strati superficiali del materiale, sia tra loro che rispetto al substrato, prevede in genere una caduta degli stessi.


EROSIONE
 Apposizione di materiale dalla superficie che nella maggior parte dei casi si presenta completa.

PRESENZA DI VEGETAZIONE
 Presenza di individui erbacei, arbustivi o arborei.

LACUNAMANCANZA
 Perdita di continuità tra elementi costituenti.

INTERVENTI E MATERIALI NON IDONEI
 Interventi precedenti non idonei o senza particolare presidio: interventi in malta cementizia o salata, pavimentazioni con pavelloni di cemento, stuccature.

DIFFERENZIALE DEL PIANO DI POSA
 Cedimento differenziale del piano di posa, avvallamento e disconnessione pavimentazione.

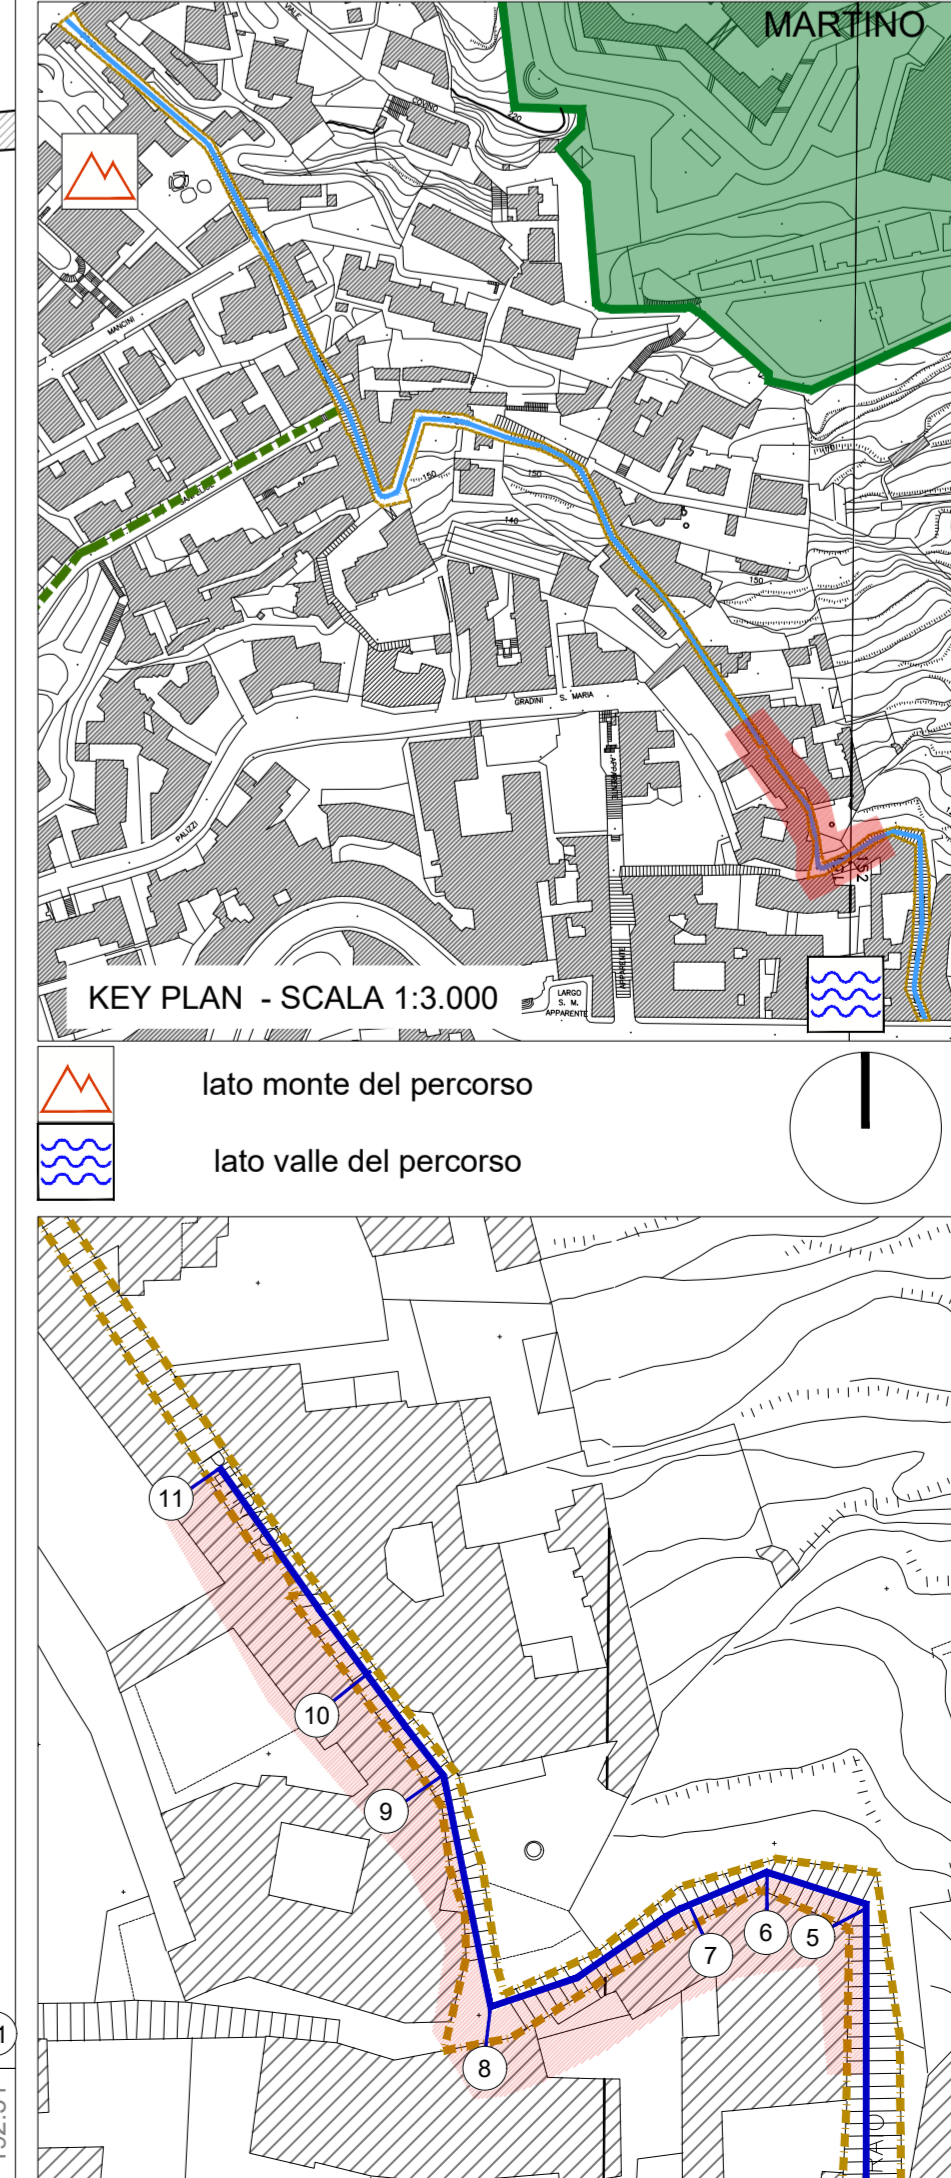

COMMITTENTE
 CITTÀ VERTICALE: RIQUALIFICAZIONE DEI PERCORSI PEDONALI TRA LA COLLINA E IL MARE

RESPONSABILE DEL PROCEDIMENTO
 Arch. Francesca Spina

MANDATARIA
 sab

 Arch. Francesco Papi
 Arch. Francesco Passeri
 Arch. Diego Tosti
 Arch. Luca Trenti
 Arch. Marco Astori
 Arch. Vincenzo Pini
 Arch. Caterina Maggi
 Arch. Barbara Bottecchi

ELABORATO
 Studio Ing. Alberto Capitanucci
 Architettura - Stato di Conservazione
 Salita del Petraio
 Profilo longitudinale sx - Stralcio 2 di 7

GKE022b/00

DATA
 02/08/2020

SCALE
 1:100

UNITÀ DI MISURA
 Sest. m