Comune di Napoli
Data: 30/11/2023, OD/2023/0001857

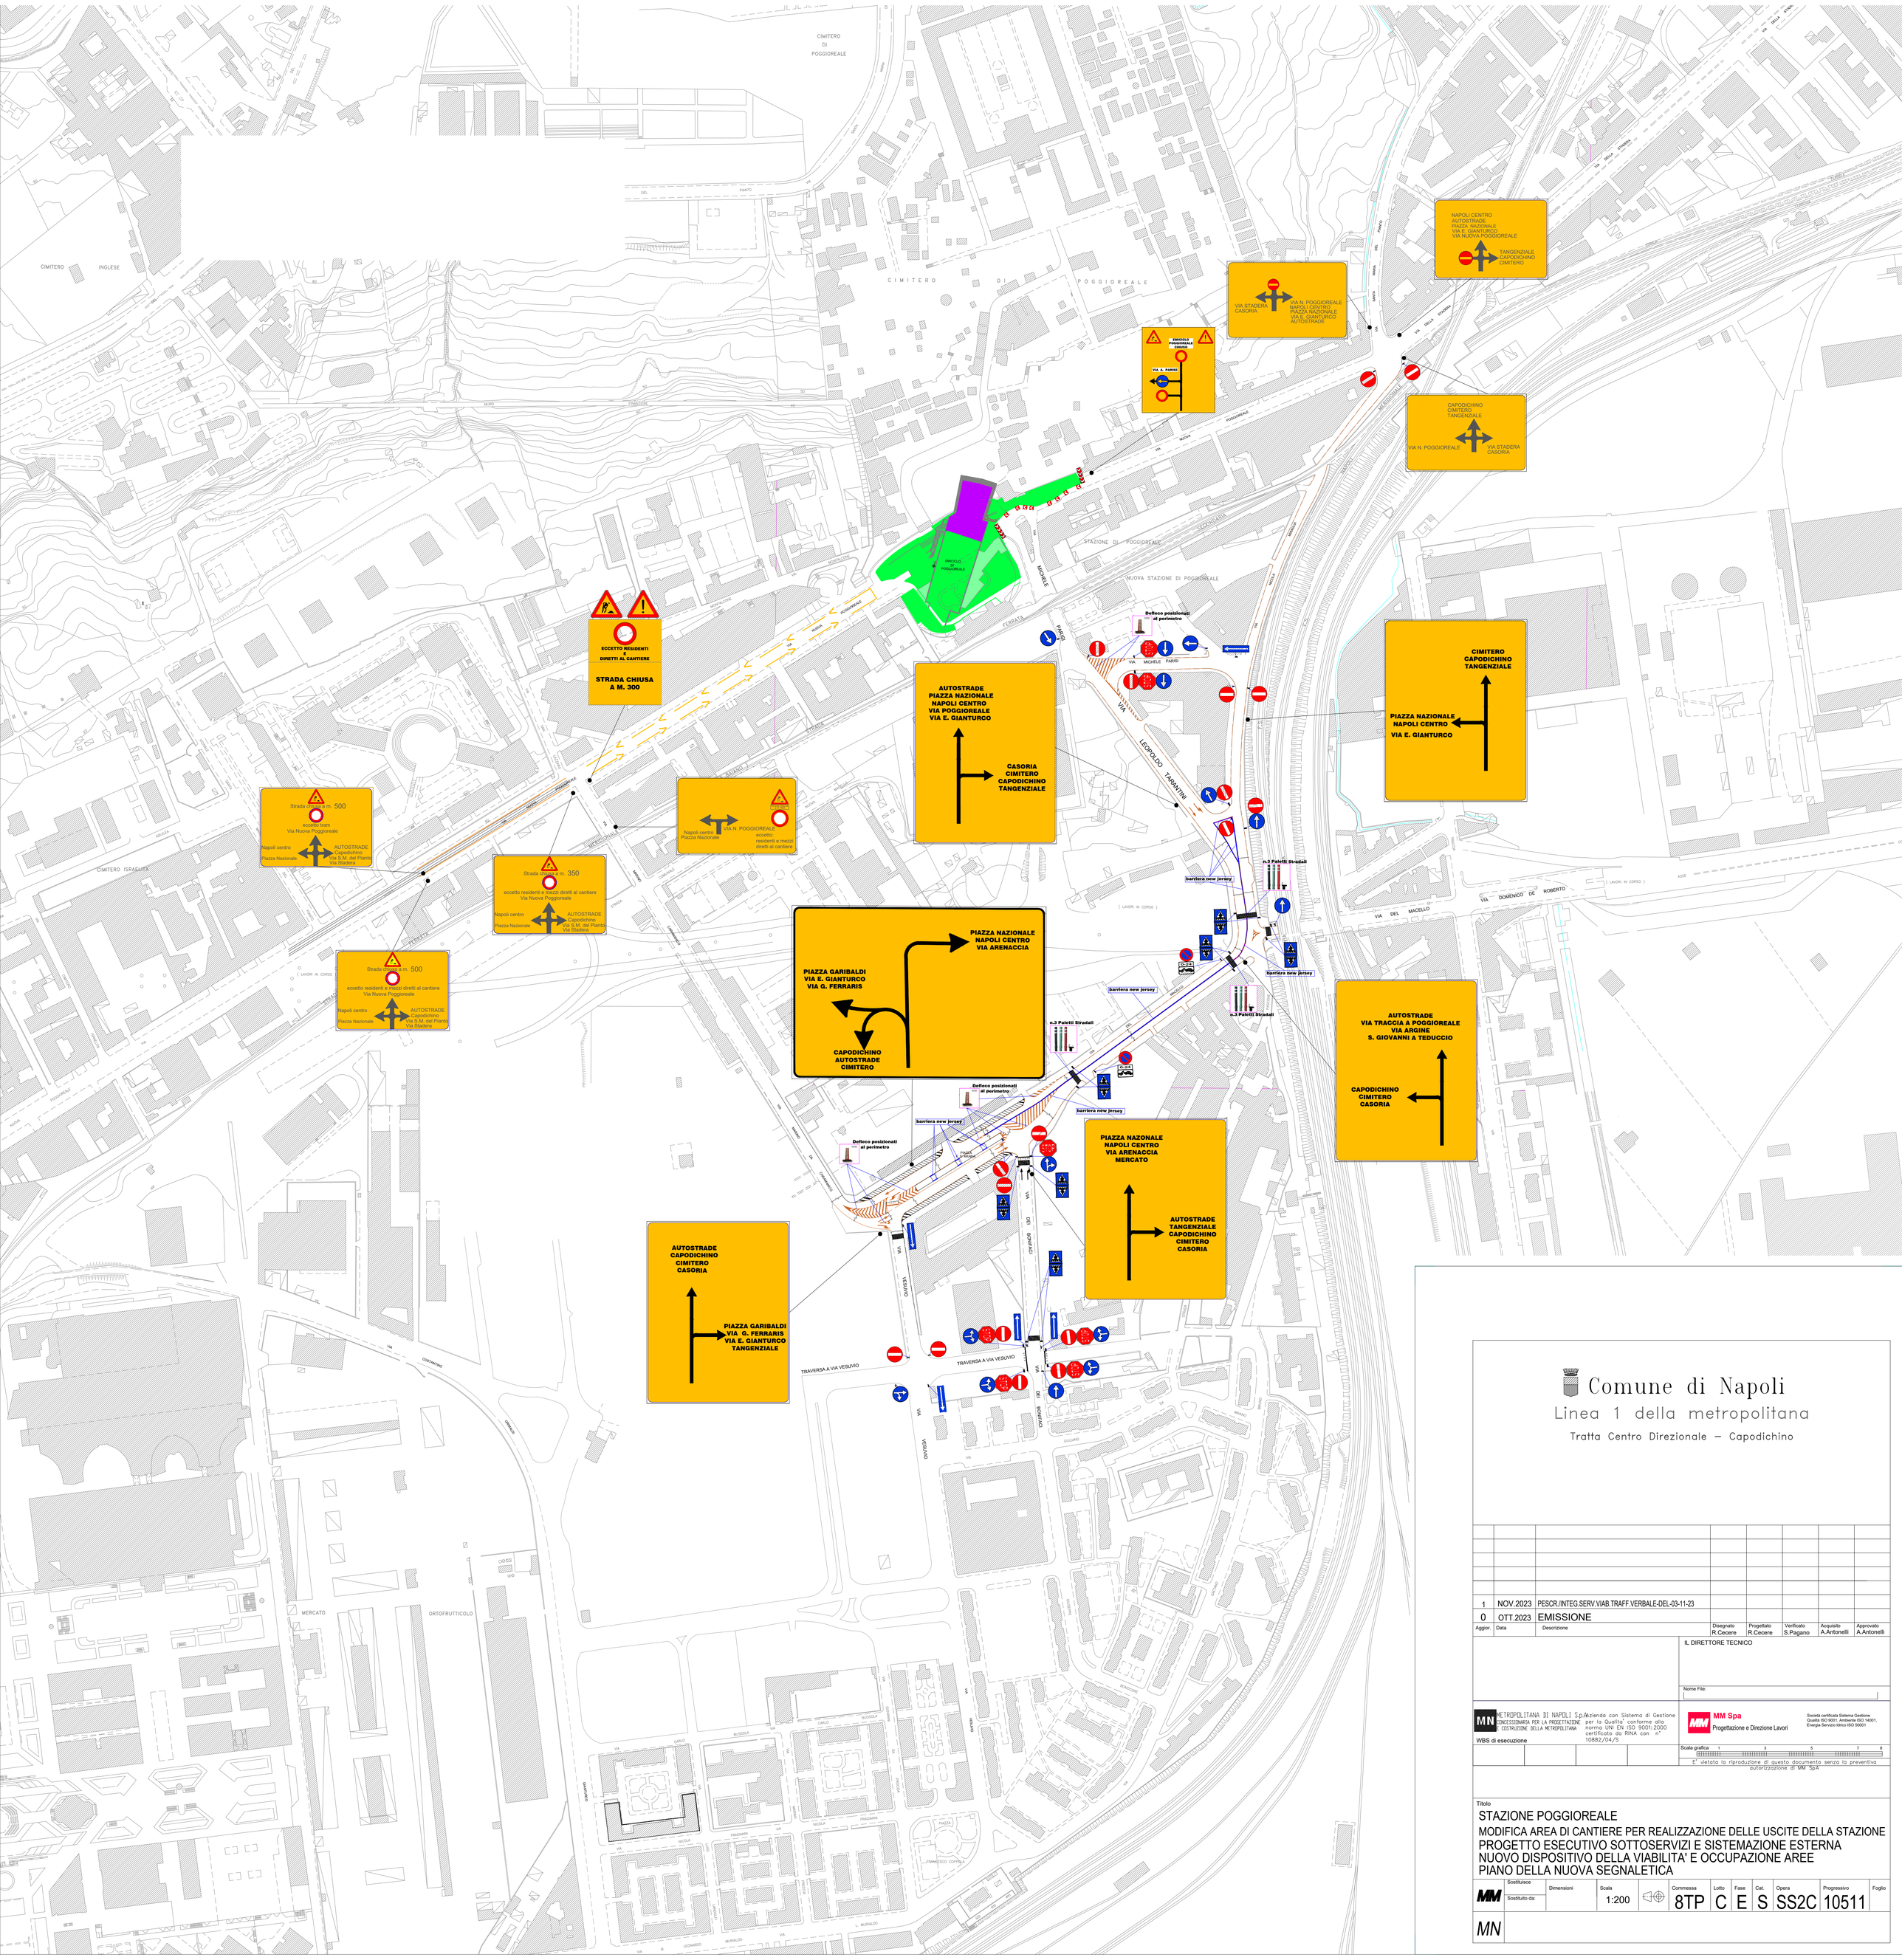


# Comune di Napoli

Linea 1 della metropolitana

Tratta Centro Direzionale – Capodichino

| Aggior. | Data | Descrizione | Disegnato | Progettato | Verificato | Acquisito | Approvato |
|---|---|---|---|---|---|---|---|
| 1 | NOV.2023 | PESCR./INTEG.SERV.VIAB.TRAFF.VERBALE-DEL-03-11-23 | | | | | |
| 0 | OTT.2023 | EMISSIONE | R.Cecere | R.Cecere | S.Pagano | A.Antonelli | A.Antonelli |

IL DIRETTORE TECNICO

Nome File:

METROPOLITANA DI NAPOLI S.p.A. CONCESSIONARIA PER LA PROGETTAZIONE E COSTRUZIONE DELLA METROPOLITANA

Azienda con Sistema di Gestione per la Qualita' conforme alla norma UNI EN ISO 9001:2000 certificato da RINA con n° 10882/04/S

MM Spa
Progettazione e Direzione Lavori

Società certificata Sistema Gestione Qualità ISO 9001, Ambiente ISO 14001, Energia Servizio Idrico ISO 50001

WBS di esecuzione

Scala grafica 1 3 5 7 8

E' vietata la riproduzione di questo documento senza la preventiva autorizzazione di MM SpA

Titolo

STAZIONE POGGIOREALE

MODIFICA AREA DI CANTIERE PER REALIZZAZIONE DELLE USCITE DELLA STAZIONE
PROGETTO ESECUTIVO SOTTOSERVIZI E SISTEMAZIONE ESTERNA
NUOVO DISPOSITIVO DELLA VIABILITA' E OCCUPAZIONE AREE
PIANO DELLA NUOVA SEGNALETICA

| Sostituisce | Dimensioni | Scala | Commessa | Lotto | Fase | Cat. | Opera | Progressivo | Foglio |
|---|---|---|---|---|---|---|---|---|---|
| Sostituito da: | | 1:200 | 8TP | C | E | S | SS2C | 10511 | |

MN