CITTA' METROPOLITANA DI Nnapoli
COMUNE DI NAPOLI
SERVIZIO PIANIFICAZIONE URBANISTICA ATTUATIVA

PIANO URBANISTICO ATTUATIVO
Art.41 2°LR.C 16/2004 e ss.mm.ii. art.ref. 35 delle Nta della variante al PRG di Napoli)
PIANO URBANISTICO ATTUATIVO PER UN'AREA ALL'INCROCIO TRA VIA ARGINE E VIA PRINCIPE DI NAPOLI A PONTICELLI REALIZZAZIONE DI UN INSEDIAMENTO COMMERCIALE E ATTREZZATURE PUBBLICHE AD USO PUBBLICO

STATO DI FATTO

RILIEVO E PIANO QUOTATO

ELABORATO: Tav. R.1

DATA: Maggio 2018
AGGIORNAMENTI: Ottobre 2020

PROPRIETA':
S.A.C.I. Srl
Società Anonima Cooperativa Immobiliare Srl

PROGETTO:
FALANGA E MORRA ARCHITETTI
Coordinamento: Arch. Giovanni Morra

LEGENDA

- LIMITE DEL P.U.A.
- LOTTO PRIVATO COMPRESO NEL LIMITE DEL P.U.A.
- EDIFICIO PRIVATO COMPRESO NEL LIMITE DEL P.U.A.
- COPERTURE DEMOLITE A SEGUITO DI CROLLI E DI EVIDENTI SITUAZIONI DI PERICOLO - RELAZIONE D'INTERVENTO N°32910 DEI V.V.F. (FONO 5332A) DEL 9/12/2017 P.G. 958220
- QUOTE ALTIMETRICHE DA AEROFOTOGRAMMETRIA GEOREFERENZIATA DEL COMUNE DI NAPOLI
- QUOTE ALTIMETRICHE DI RILIEVO
- QUOTE ALTIMETRICHE OTTENUTE PER INTERPOLAZIONE
- 0.00=(+23.30) RIFERIMENTO 0.00 RELATIVO = (+23.30) s.l.m.
- (29.7) QUOTE ALTIMETRICHE (S.T.R.) PER VERIFICARE L'ALTEZZA DEGLI EDIFICI AL CONTORNO

RILIEVO E PIANO QUOTATO

SCALA 1:200

PLANIMETRIA - SCALA 1:500
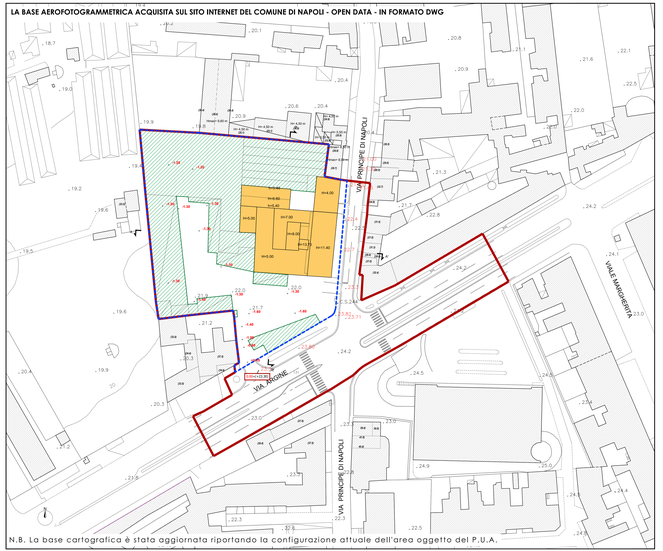
LA BASE AEROFOTOGRAMMETRICA ACQUISITA SUL SITO INTERNET DEL COMUNE DI NAPOLI - OPEN DATA - IN FORMATO DWG