
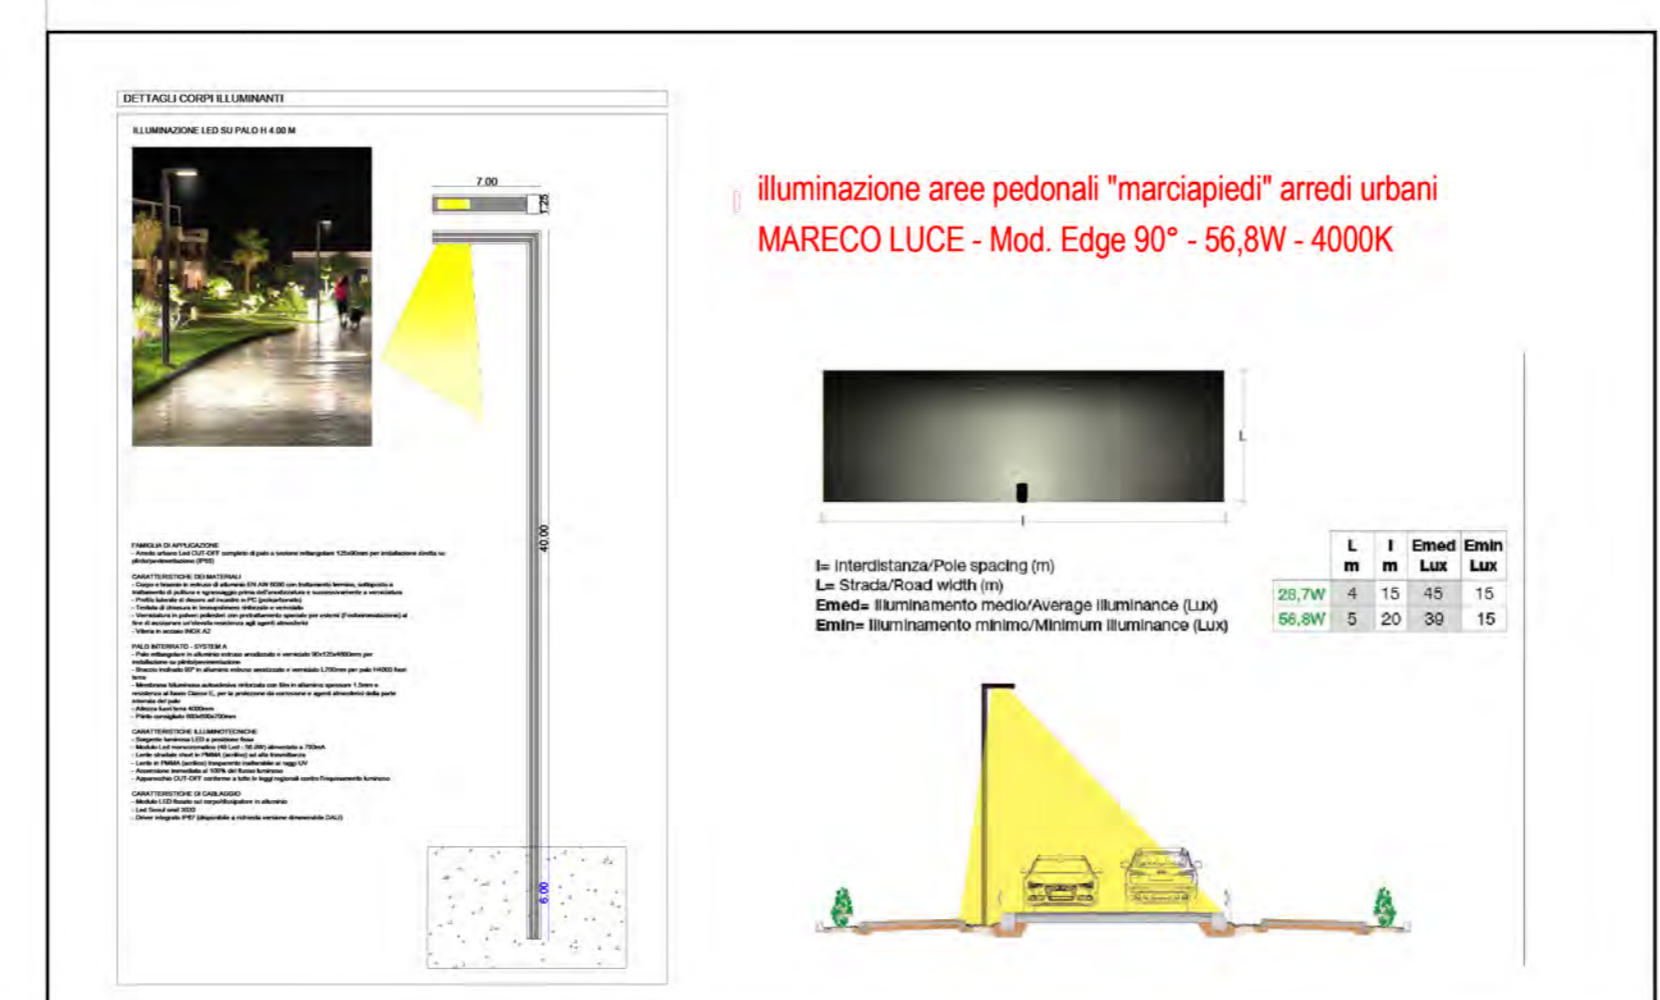
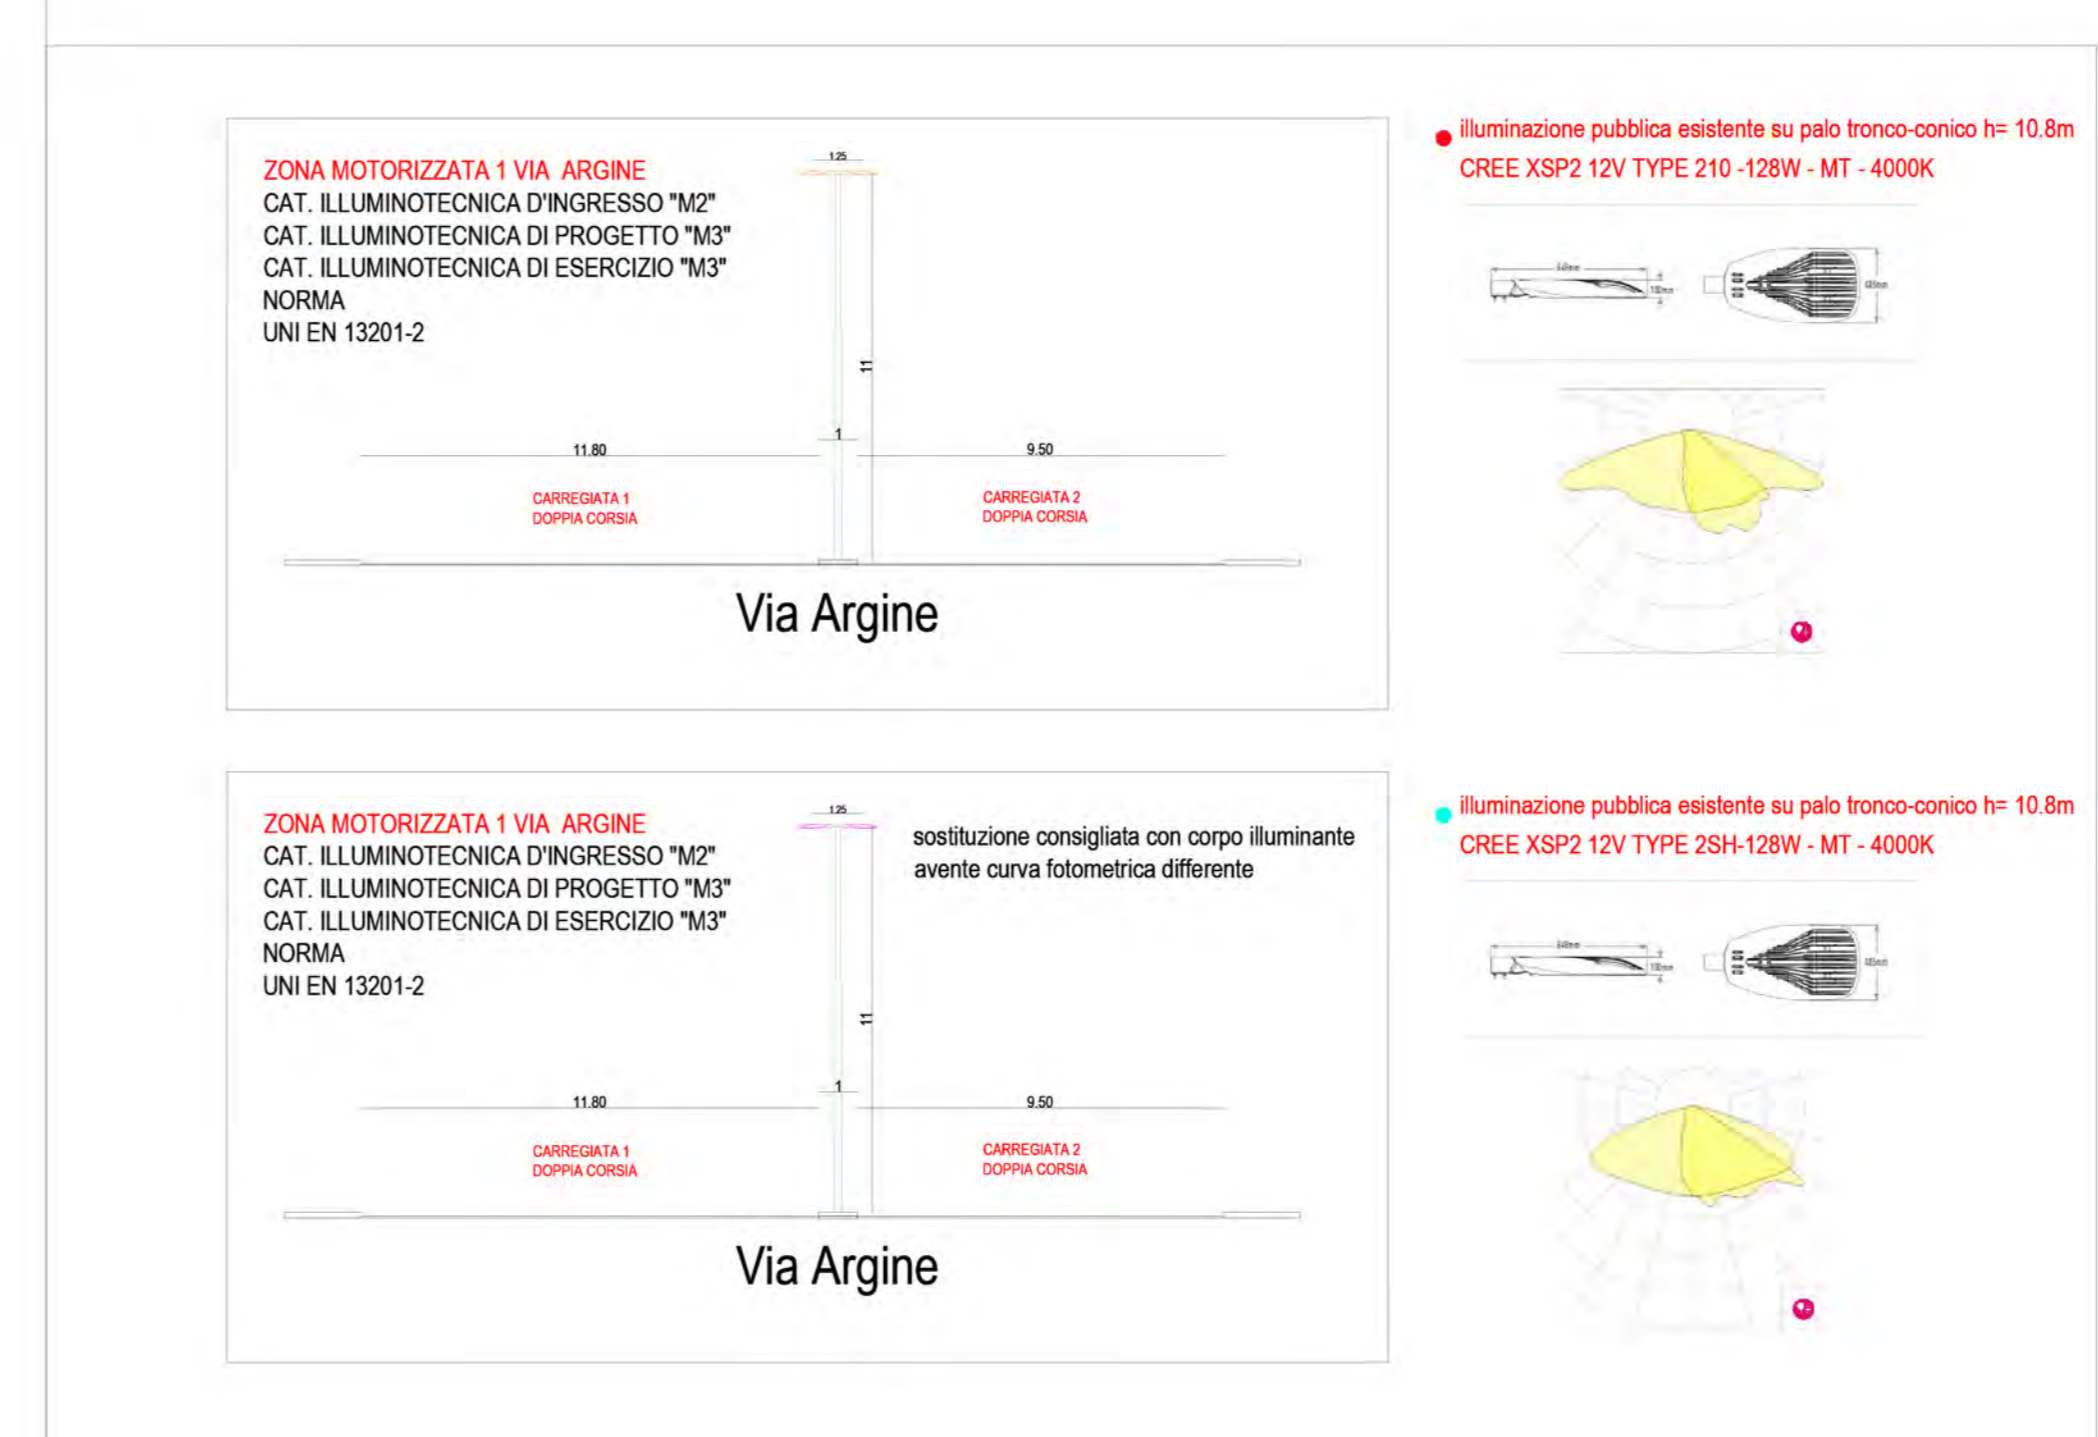
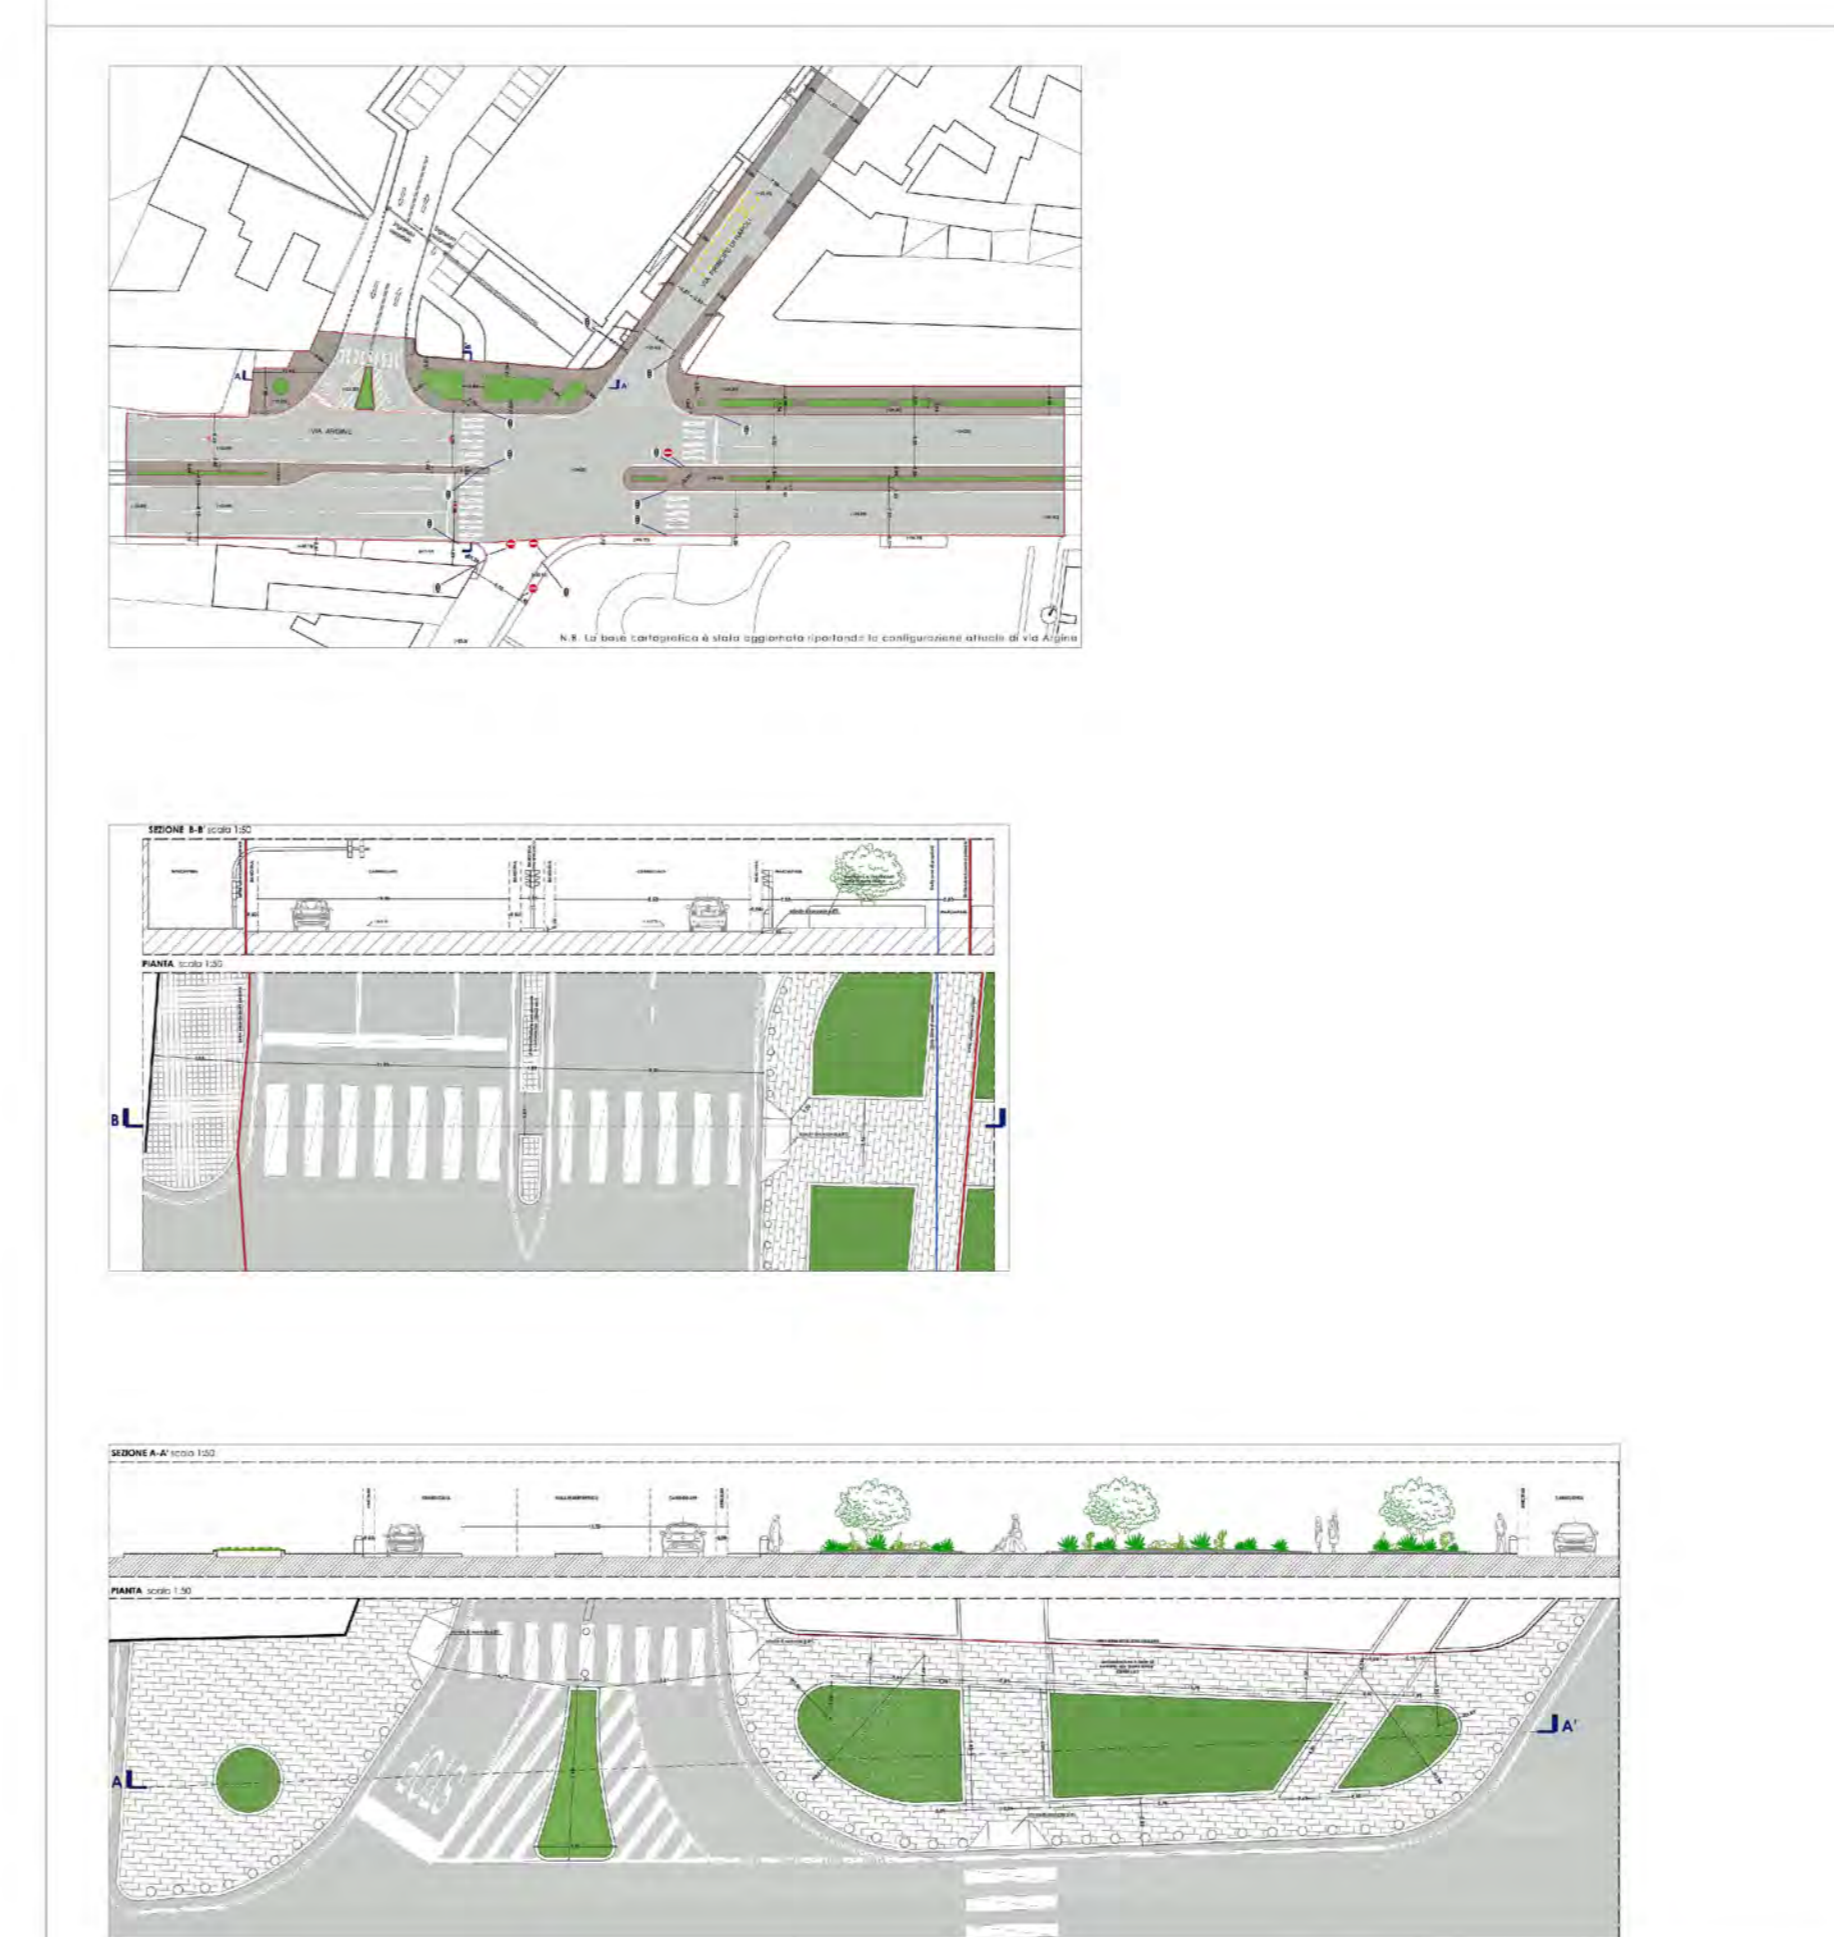


Progetto ed Esercizio

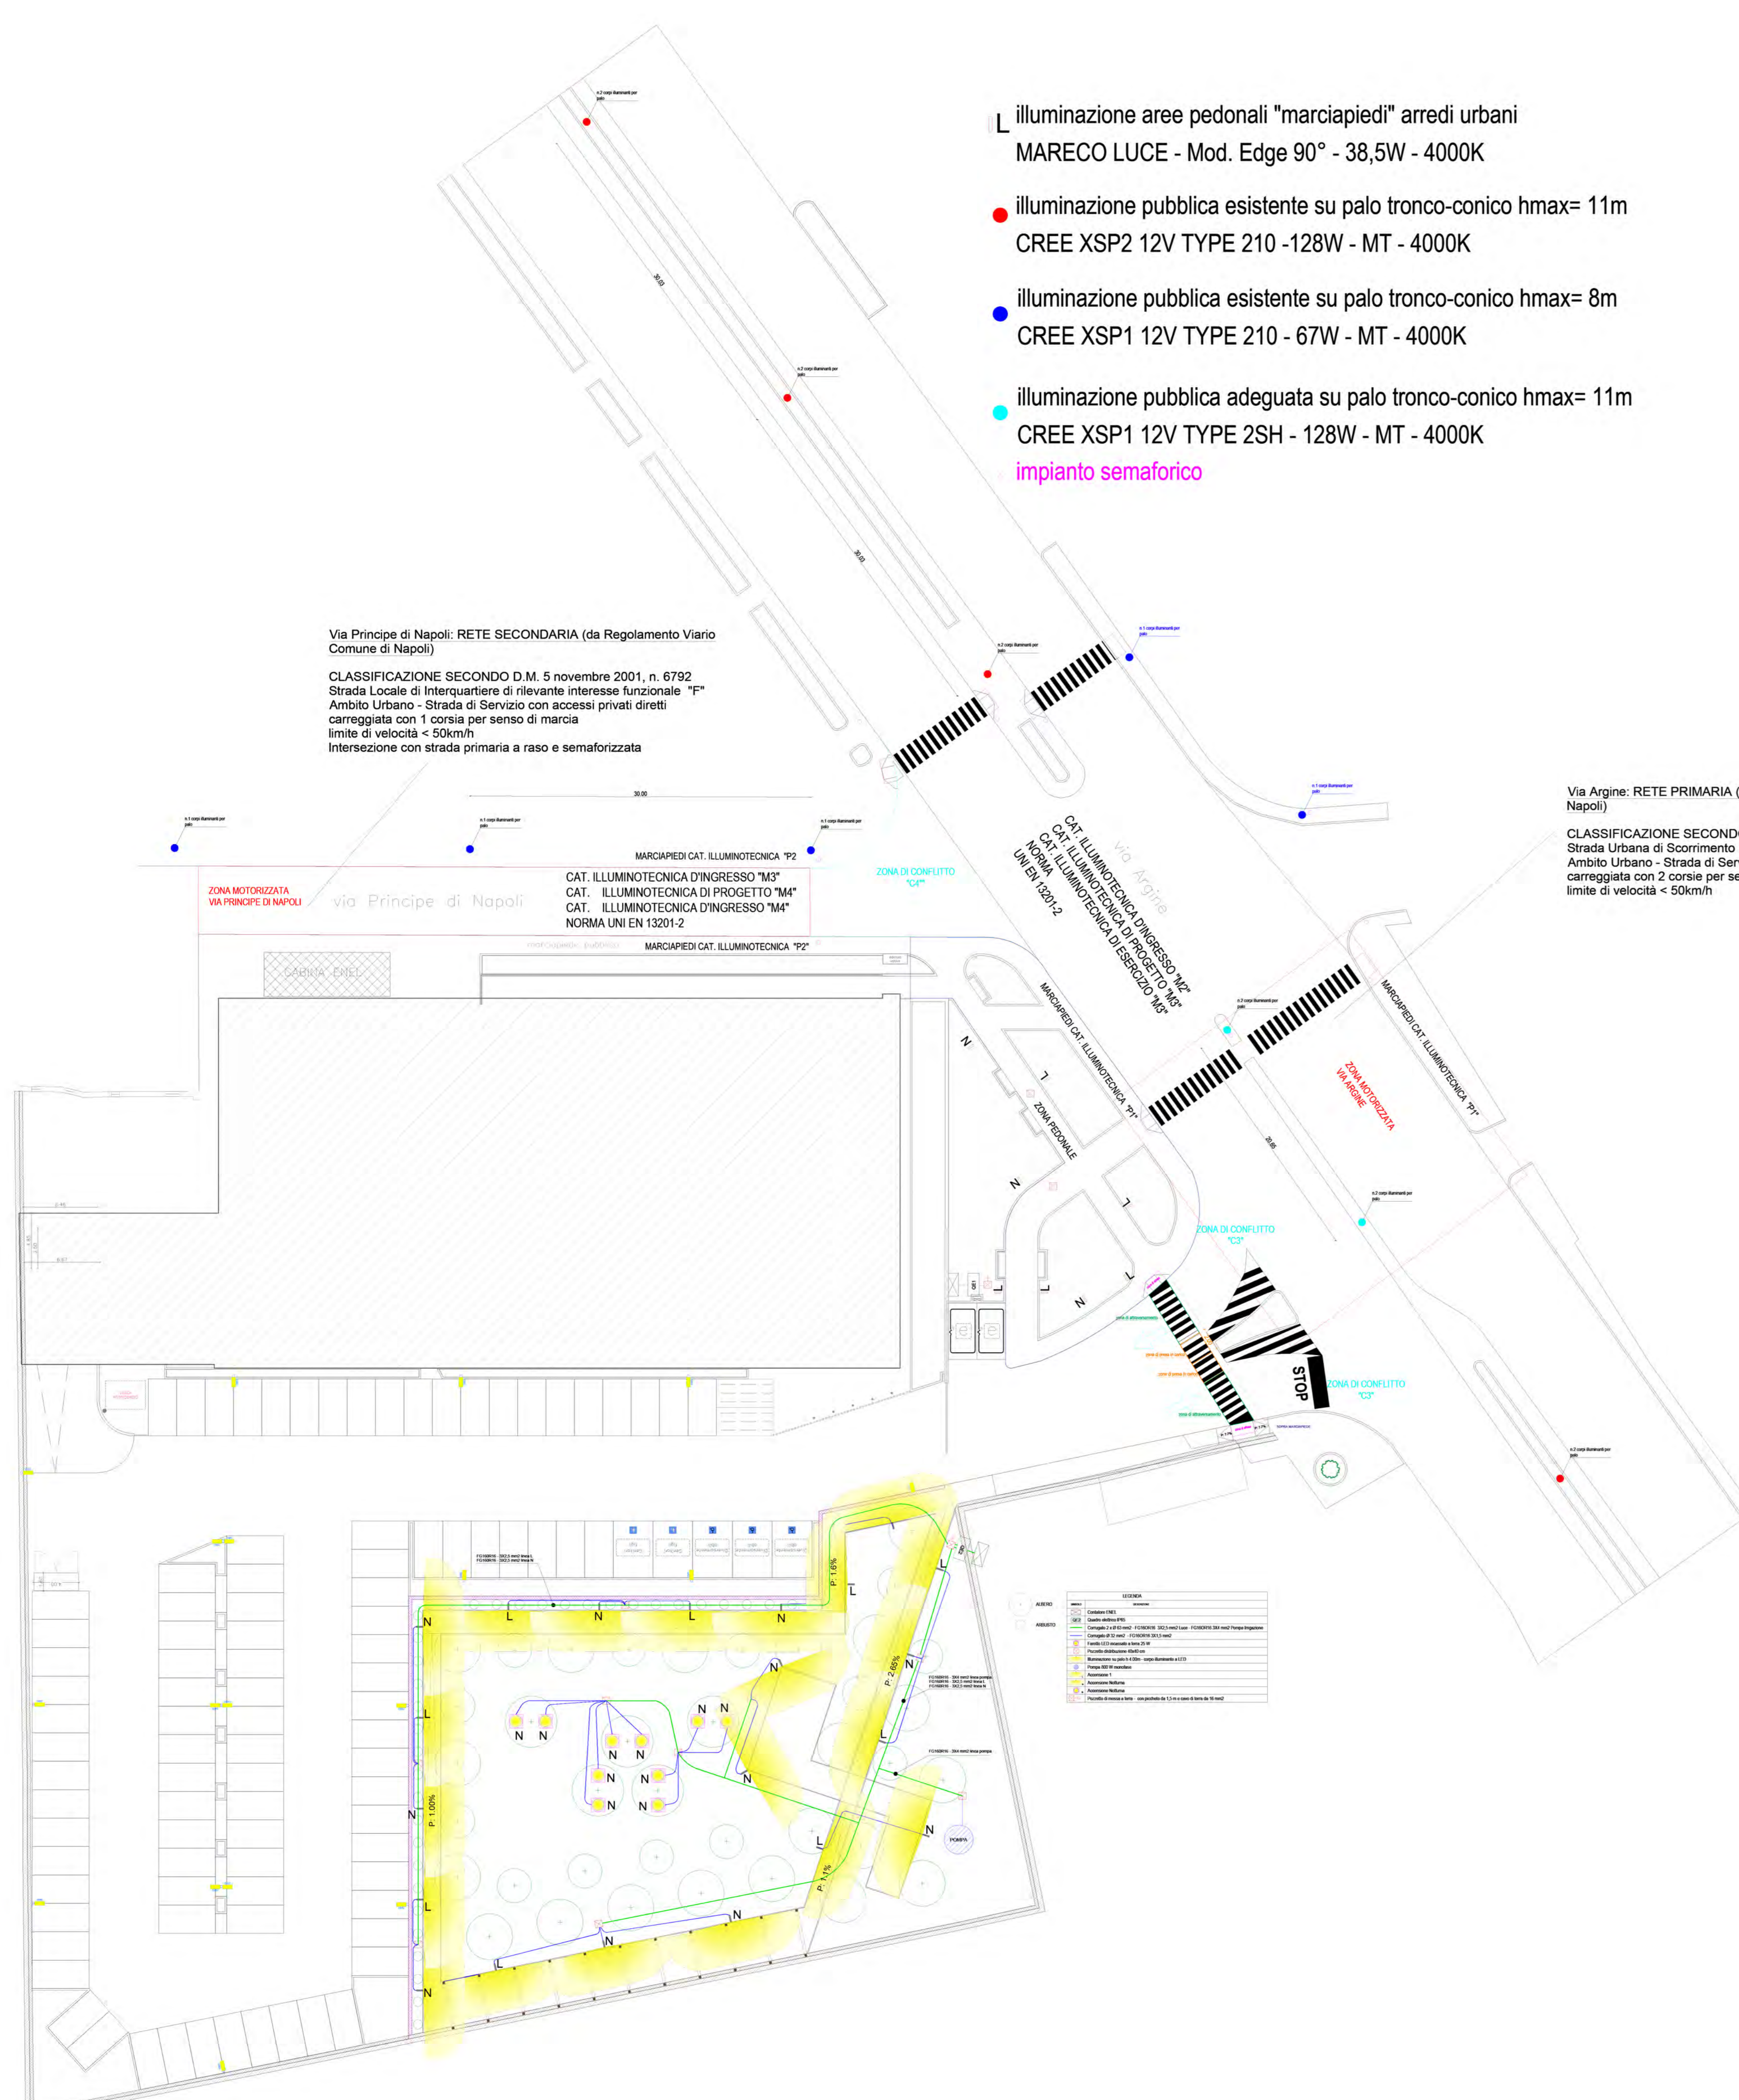

CITTA' METROPOLITANA DI NAPOLI
COMUNE DI NAPOLI
SERVIZIO PIANIFICAZIONE URBANISTICA ATTUATIVA
Municipalità 4 - Ponticelli, Barra, S. Giovanni a Teduccio

OPERE DI URBANIZZAZIONE PRIMARIA
CONNESSE AL PIANO URBANISTICO ATTUATIVO ADOTTATO CON
DELIBERA N.464 DEL 22/12/2020 PER UN'AREA ALL'INCROCIO
TRA VIA ARGINE E VIA PRINCIPE DI NAPOLI A PONTICELLI
REALIZZAZIONE DI UN INSEDIAMENTO COMMERCIALE E
ATTREZZATURE PUBBLICHE E DI USO PUBBLICO

PROGETTO CONFORME ALLE INTEGRAZIONI E MODIFICHE
RICHIESTE IN SEDE DI CONFERENZA DI SERVIZI INDETTA CON
NOTA PG/2021/793251 DEL 03.11.2021 E AL PARERE
PAESAGGISTICO

ALLEGATO ALLA RELAZIONE GENERALE 02
ELABORATO: All. Rel.Gen. 02
DATA: Settembre 2021
AGGIORNAMENTI: Agosto 2022

PROPRIETA':
S.A.C.I. Srl
PROMITENTE ACQUIRENTE: URS ITALIA Srl

PROGETTO:
FALANGA E MORRA ARCHITETTI
Coordinamento: Arch. Giovanni Morra