


INTEGRAZIONE 25/09/2024

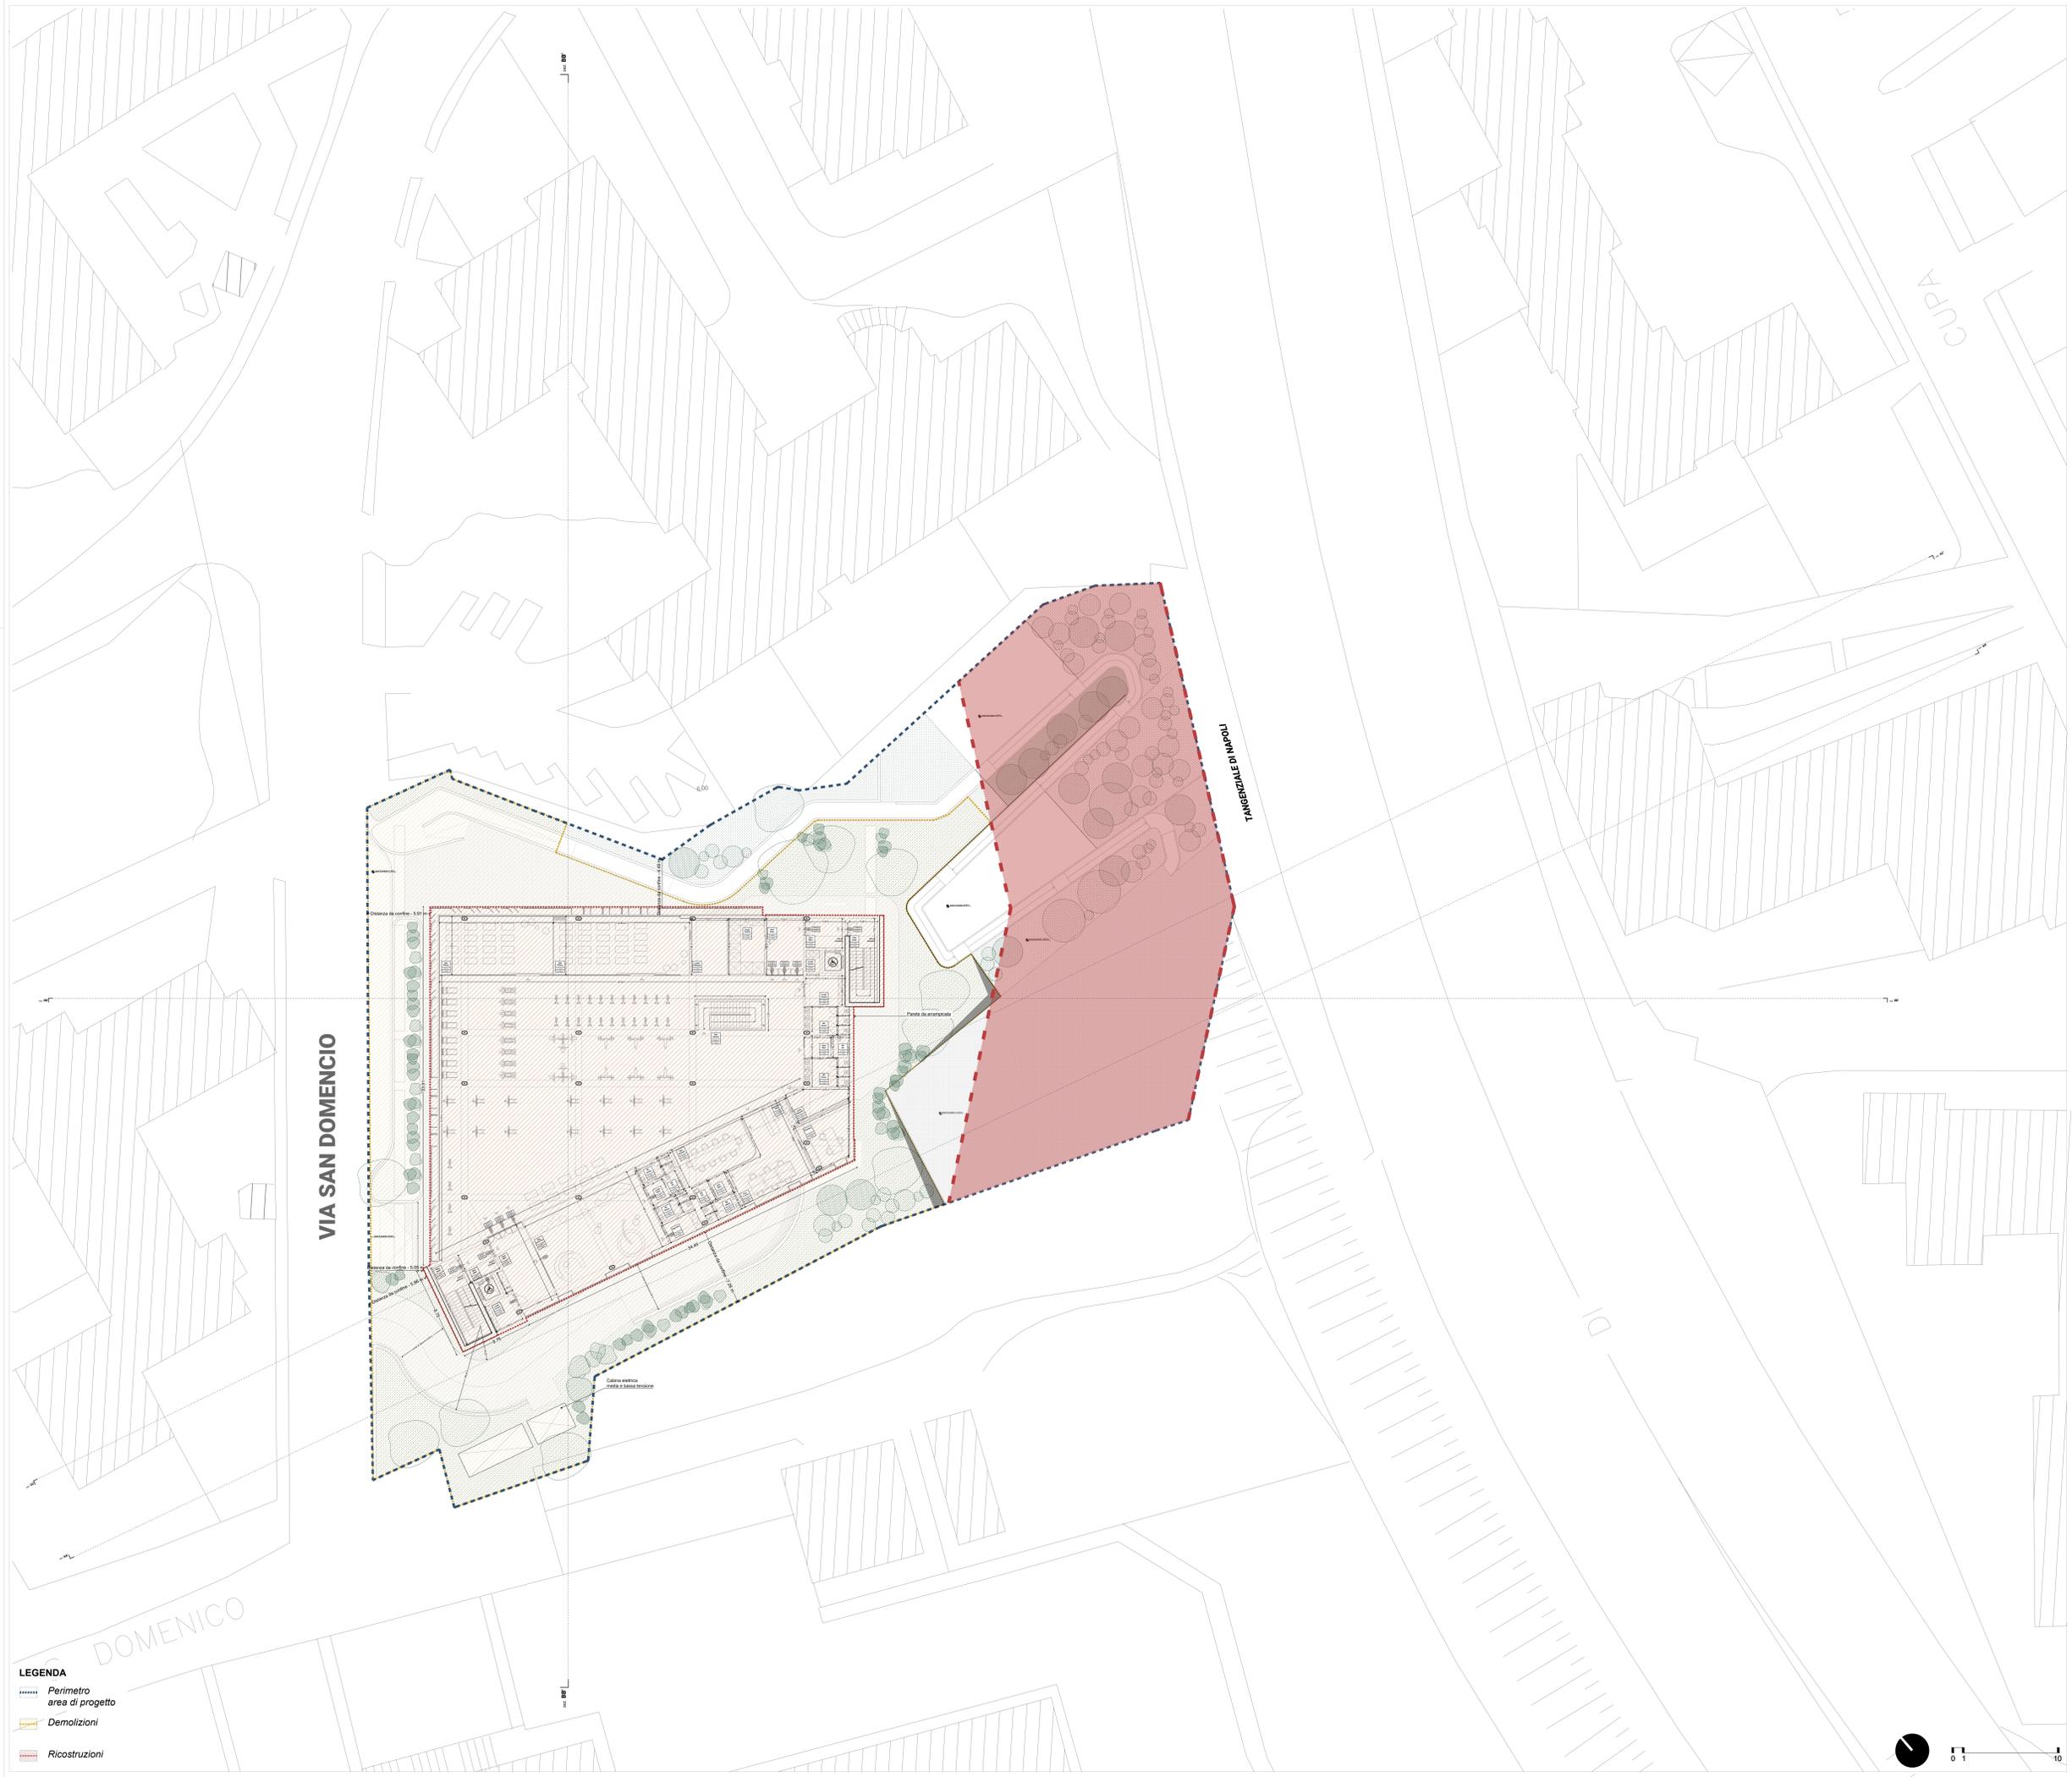

- LEGENDA**
- Perimetro area di progetto
  - Demolizioni
  - Ricostruzioni