

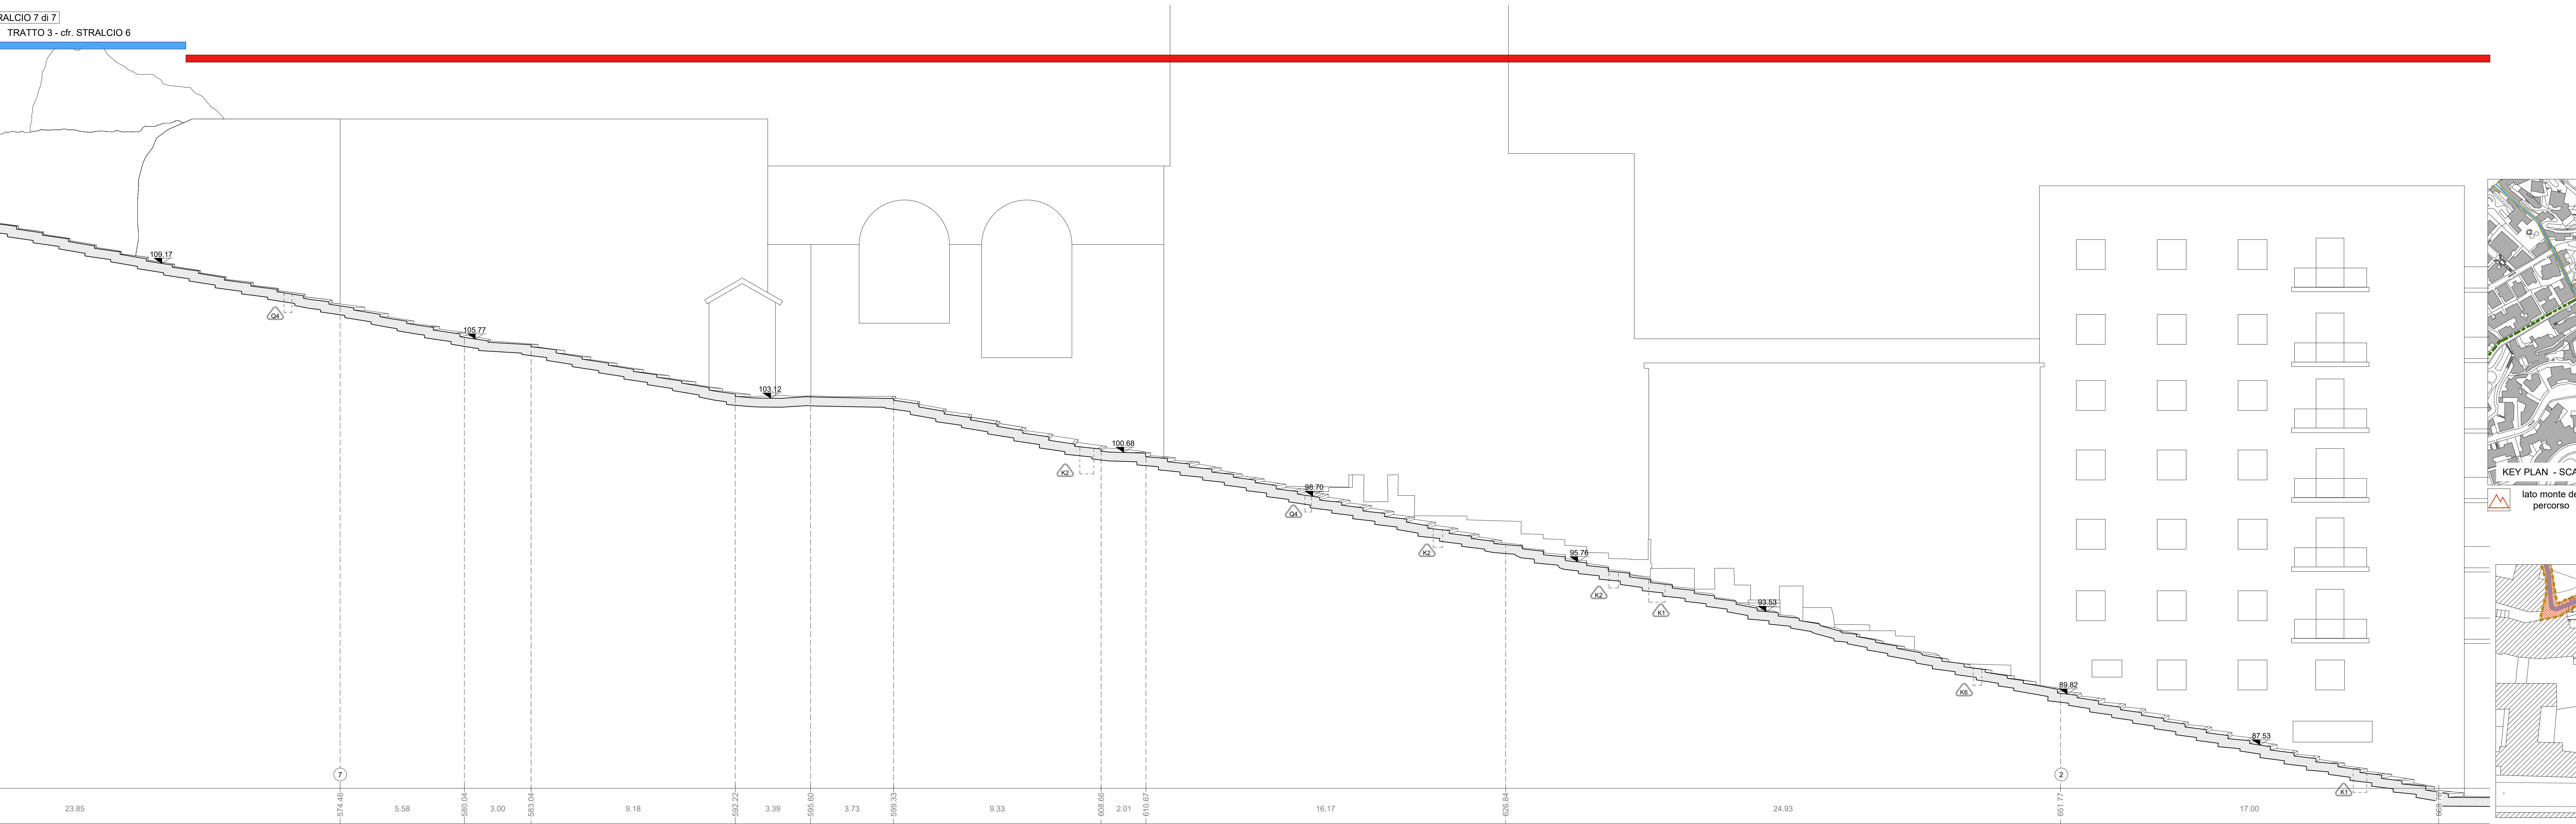


**STATO DI FATTO**

<ul style="list-style-type: none"> <li>CHUSINO IN METALLO</li> <li>CHUSINO IN PIETRA</li> <li>CHUSINO IN CILE DIMENSIONI VARIABILI</li> </ul>	<ul style="list-style-type: none"> <li>CADITOIA IN PIETRA</li> <li>CADITOIA IN METALLO LUNGHEZZA VARIABILE</li> <li>CADITOIA IN METALLO A PIANTA QUADRATA</li> <li>CADITOIA IN METALLO DIMENSIONI VARIABILI</li> </ul>	<ul style="list-style-type: none"> <li>COLONNINA BALAUSTRATA IN METALLO</li> <li>COLONNINA BALAUSTRATA IN PIETRA</li> <li>COLONNINA</li> <li>DISSUASORE IN PIETRA</li> <li>DISSUASORE IN METALLO</li> <li>DISSUASORE A BALAUSTRATA IN METALLO</li> <li>DISSUASORE</li> <li>PANCHINA IN LEGNO</li> <li>PANCHINA IN PIETRA</li> </ul>
<ul style="list-style-type: none"> <li>ILLUMINAZIONE LAMPIONE</li> </ul>	<ul style="list-style-type: none"> <li>SU PALO</li> <li>SBRACCIO A MURO</li> <li>SU PALO</li> <li>SBRACCIO SU PALO</li> <li>ARMATURA STRADALE</li> </ul>	<ul style="list-style-type: none"> <li>A SOSPENSIONE</li> <li>PROIETTORE AD INCASSO</li> <li>CHAVE O SARACINESA</li> <li>TUBAZIONE ACQUEDOTTO</li> </ul>
<ul style="list-style-type: none"> <li>SEGNALLETICA VERTICALE</li> <li>CASSONETTO</li> <li>IMPIANTI</li> <li>PLUVIALE</li> <li>EDICOLA VOTIVA</li> <li>ARREDO URBANO</li> <li>ARMATURA STRADALE A SBRACCIO</li> </ul>	<ul style="list-style-type: none"> <li>LAMPIONE</li> <li>LAMPIONE A MURO</li> <li>FONTANELLA PUBBLICA</li> <li>PANCHINA</li> <li>BALAUSTRATA METALLICA</li> <li>CORRIMANO METALLICO</li> <li>RECINZIONE METALLICA</li> </ul>	<ul style="list-style-type: none"> <li>RECINZIONE LIGNEA</li> <li>OPERA PROVVISORIA</li> <li>MATERIALE DI RISULTA</li> <li>DISSUASORE IN PIETRA</li> <li>DISSUASORE IN METALLO</li> <li>FIORIERA</li> </ul>

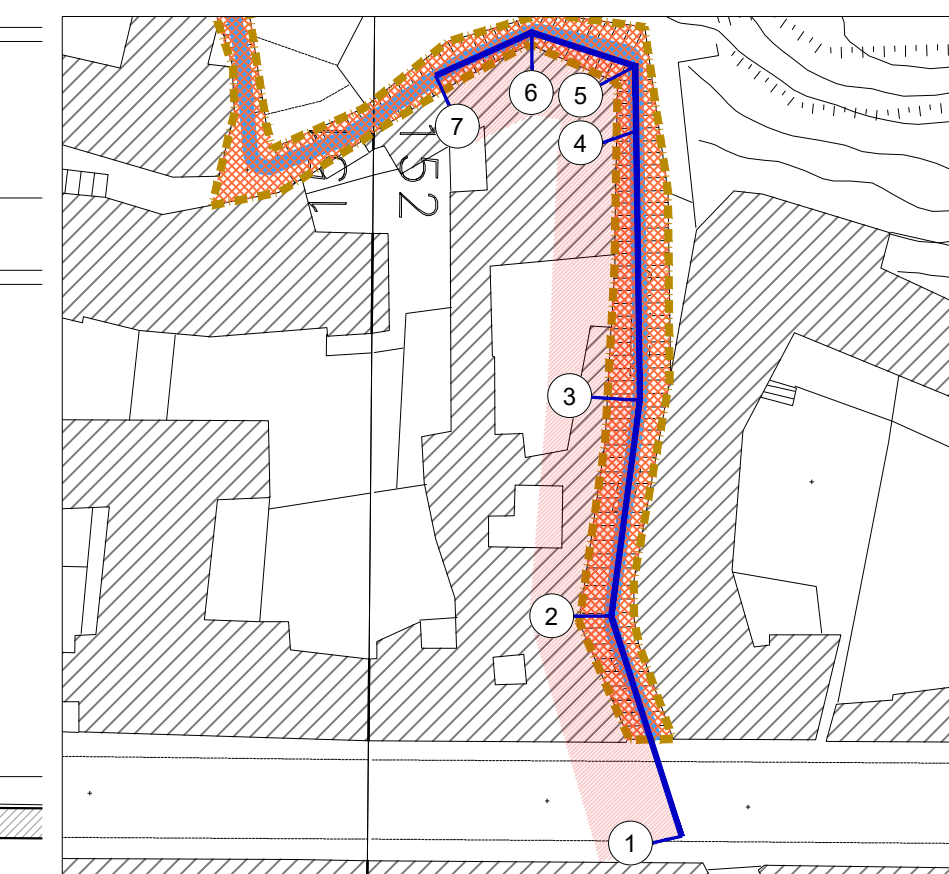

Definizione pareti ed elementi in alzato compresi nell'ambito d'intervento  
 parete o elemento compreso nell'ambito  
 parete o elemento non compreso nell'ambito  
 parete o elemento non compreso nell'ambito

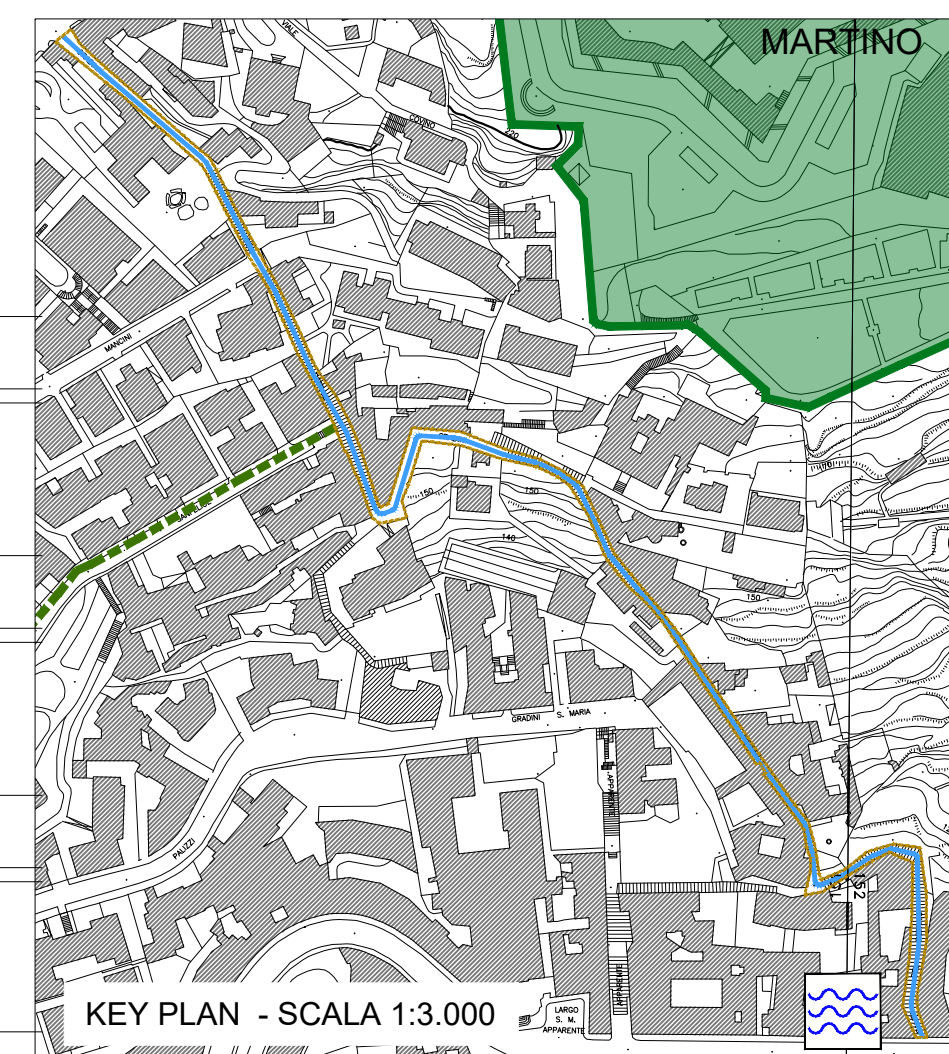

**COMMITTENTE**  
 COMUNE DI NAPOLI

**RESPONSABILE DEL PROCEDIMENTO**  
 arch. Francesca Spera

**CITTÀ VERTICALE: RIQUALIFICAZIONE DEI PERCORSI PEDONALI TRA LA COLLINA E IL MARE**

**MANDATARIA**  
 sab GRUPPO SAC  
 Via Pevicola, 15  
 00126 - PAVIA  
 info@sabgroup.it www.sabnet.eu

**MANDANTI**  
 B.S.r.l.  
 Via S. Maria, 10  
 00187 - ROMA  
 info@bsr.it www.bsr.it

**Studio Ing. Alberto Capitanucci**

**Architettura - Stato di Fatto**  
**Salita del Petraio**  
**Profilo longitudinale DX - Stralcio 7 di 7**

**ELABORATO**  
 GRE022p/00  
 COD. COMM. CNAP.001-01-02.20.ESE  
 SCALA 1:100

NOI FILE //file name CNAP.001GRE02200 P1-q (DX) UNITA DI MISURA /Unit of Measure m