

# PIANTA PIANO TERRA


Giardino altra ditta



Strada comunale Cupa dell'Arco

# PIANTA PIANO PRIMO


Giardino altra ditta

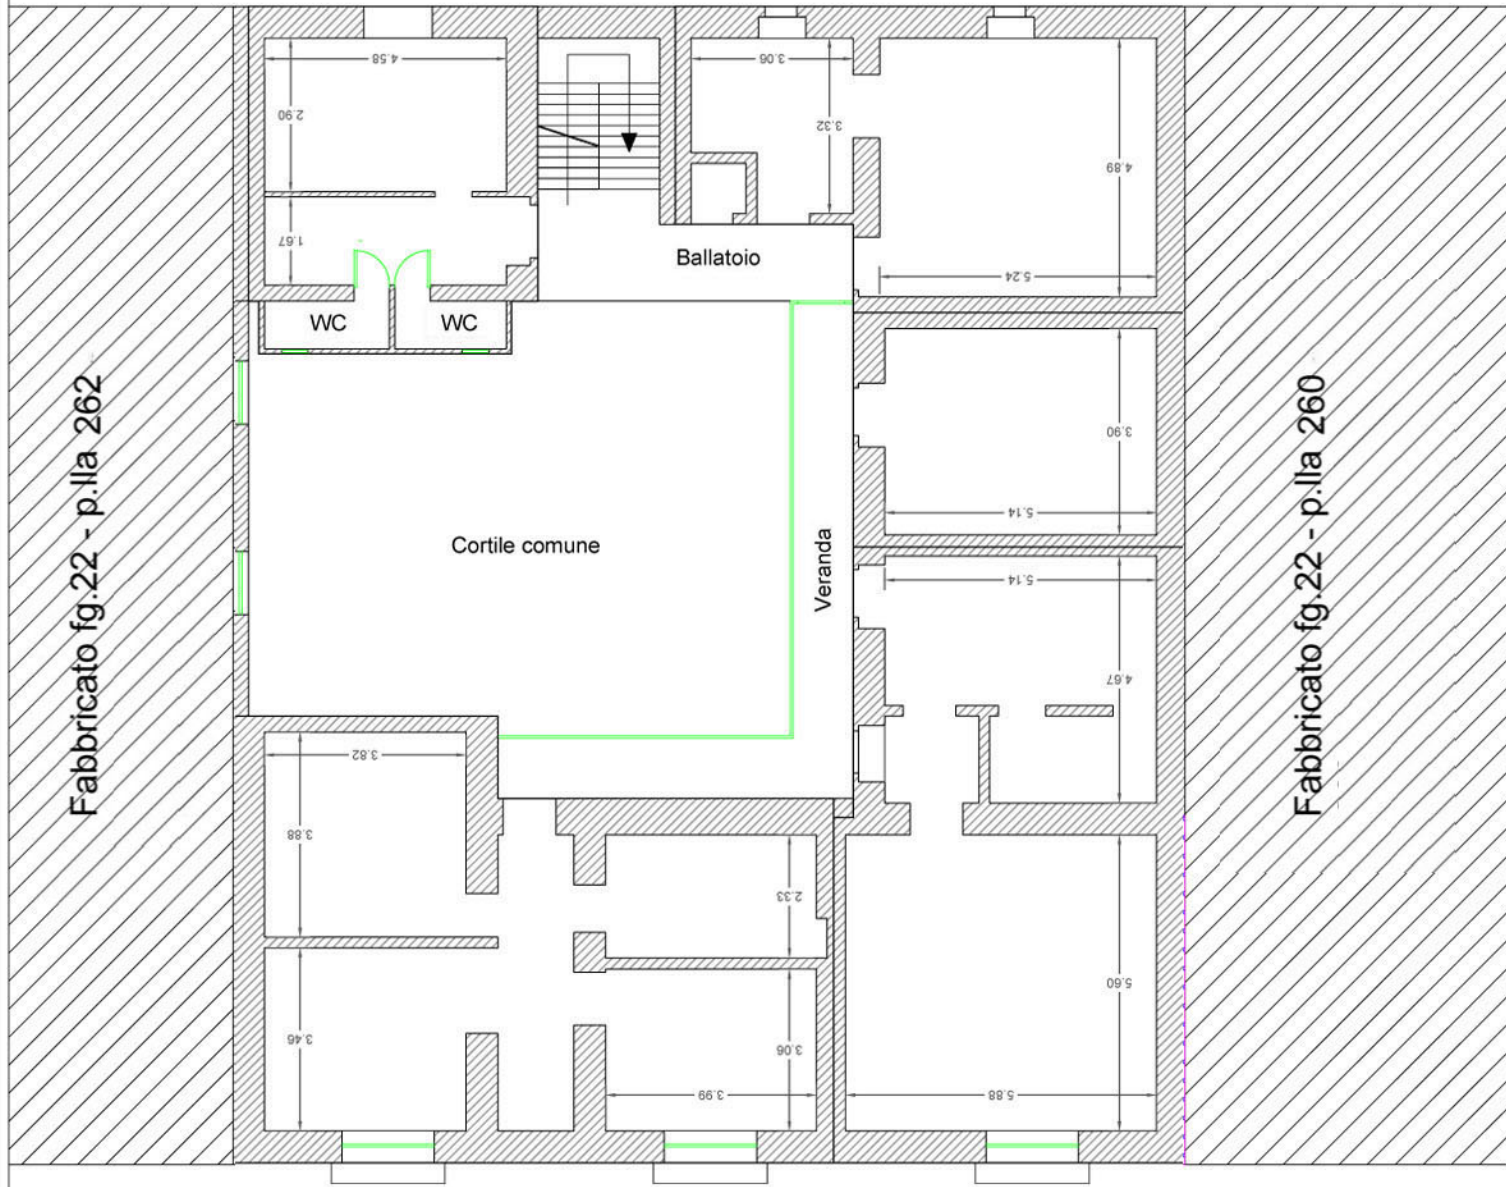

Strada comunale Cupa dell'Arco

# PIANTA PIANO SECONDO

Giardino altra ditta

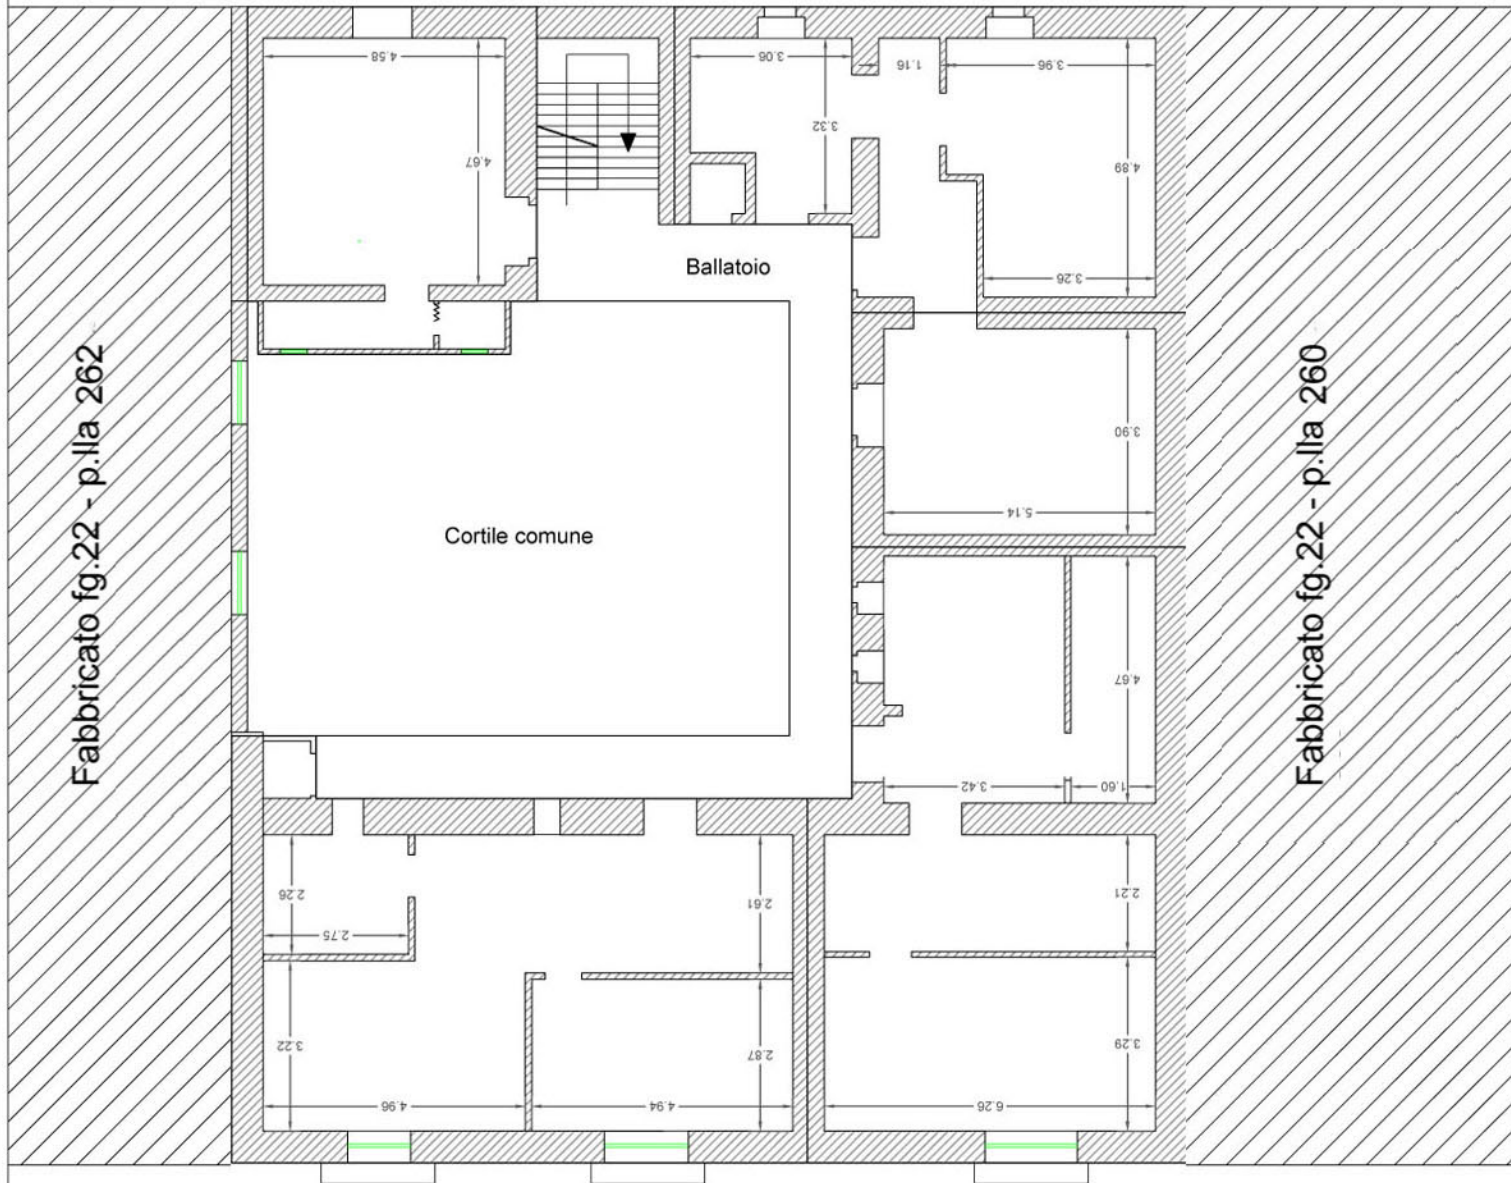

Strada comunale Cupa dell'Arco

# RILIEVO FOTOGRAFICO



**1. Esterno fabbricato**



**2. Portone ingresso**



**3. Cortile interno**



**4. Cortile interno**



**5. Vista da 2° piano**



**6. Vista da 2° piano**