



9.a

Cimitero di  
**SOCCAVO**

INDIRIZZI PROGETTUALI  
scala 1:500



COMUNE DI NAPOLI  
ASSESSORATO ALLE PERIFERIE  
E AI CIMITERI


Dipartimento Urbanistica  
Servizio Pianificazione Esecutiva  
Area di Recente Formazione

--- CIMITERO ESISTENTE

- CHIESA
- CONGREGA
- CAPPELLA
- NICCHIA
- EDICOLA
- TOMBA MONUMENTALE
- CAMPO DI INUMAZIONE
- ALTRA FUNZIONE CIMITERIALE
- EDIFICIO IN COSTRUZIONE

--- NUOVO AMPLIAMENTO

- TUMULAZIONE COLLETTIVA
- CAMPO DI INUMAZIONE
- AREA DESTINATA A VERDE
- SERVIZI
- CAPPELLA
- EDICOLA
- MONUMENTO
- STRUTTURA COMMERCIALE
- PARCHEGGIO
- VARCO DI CONNESSIONE

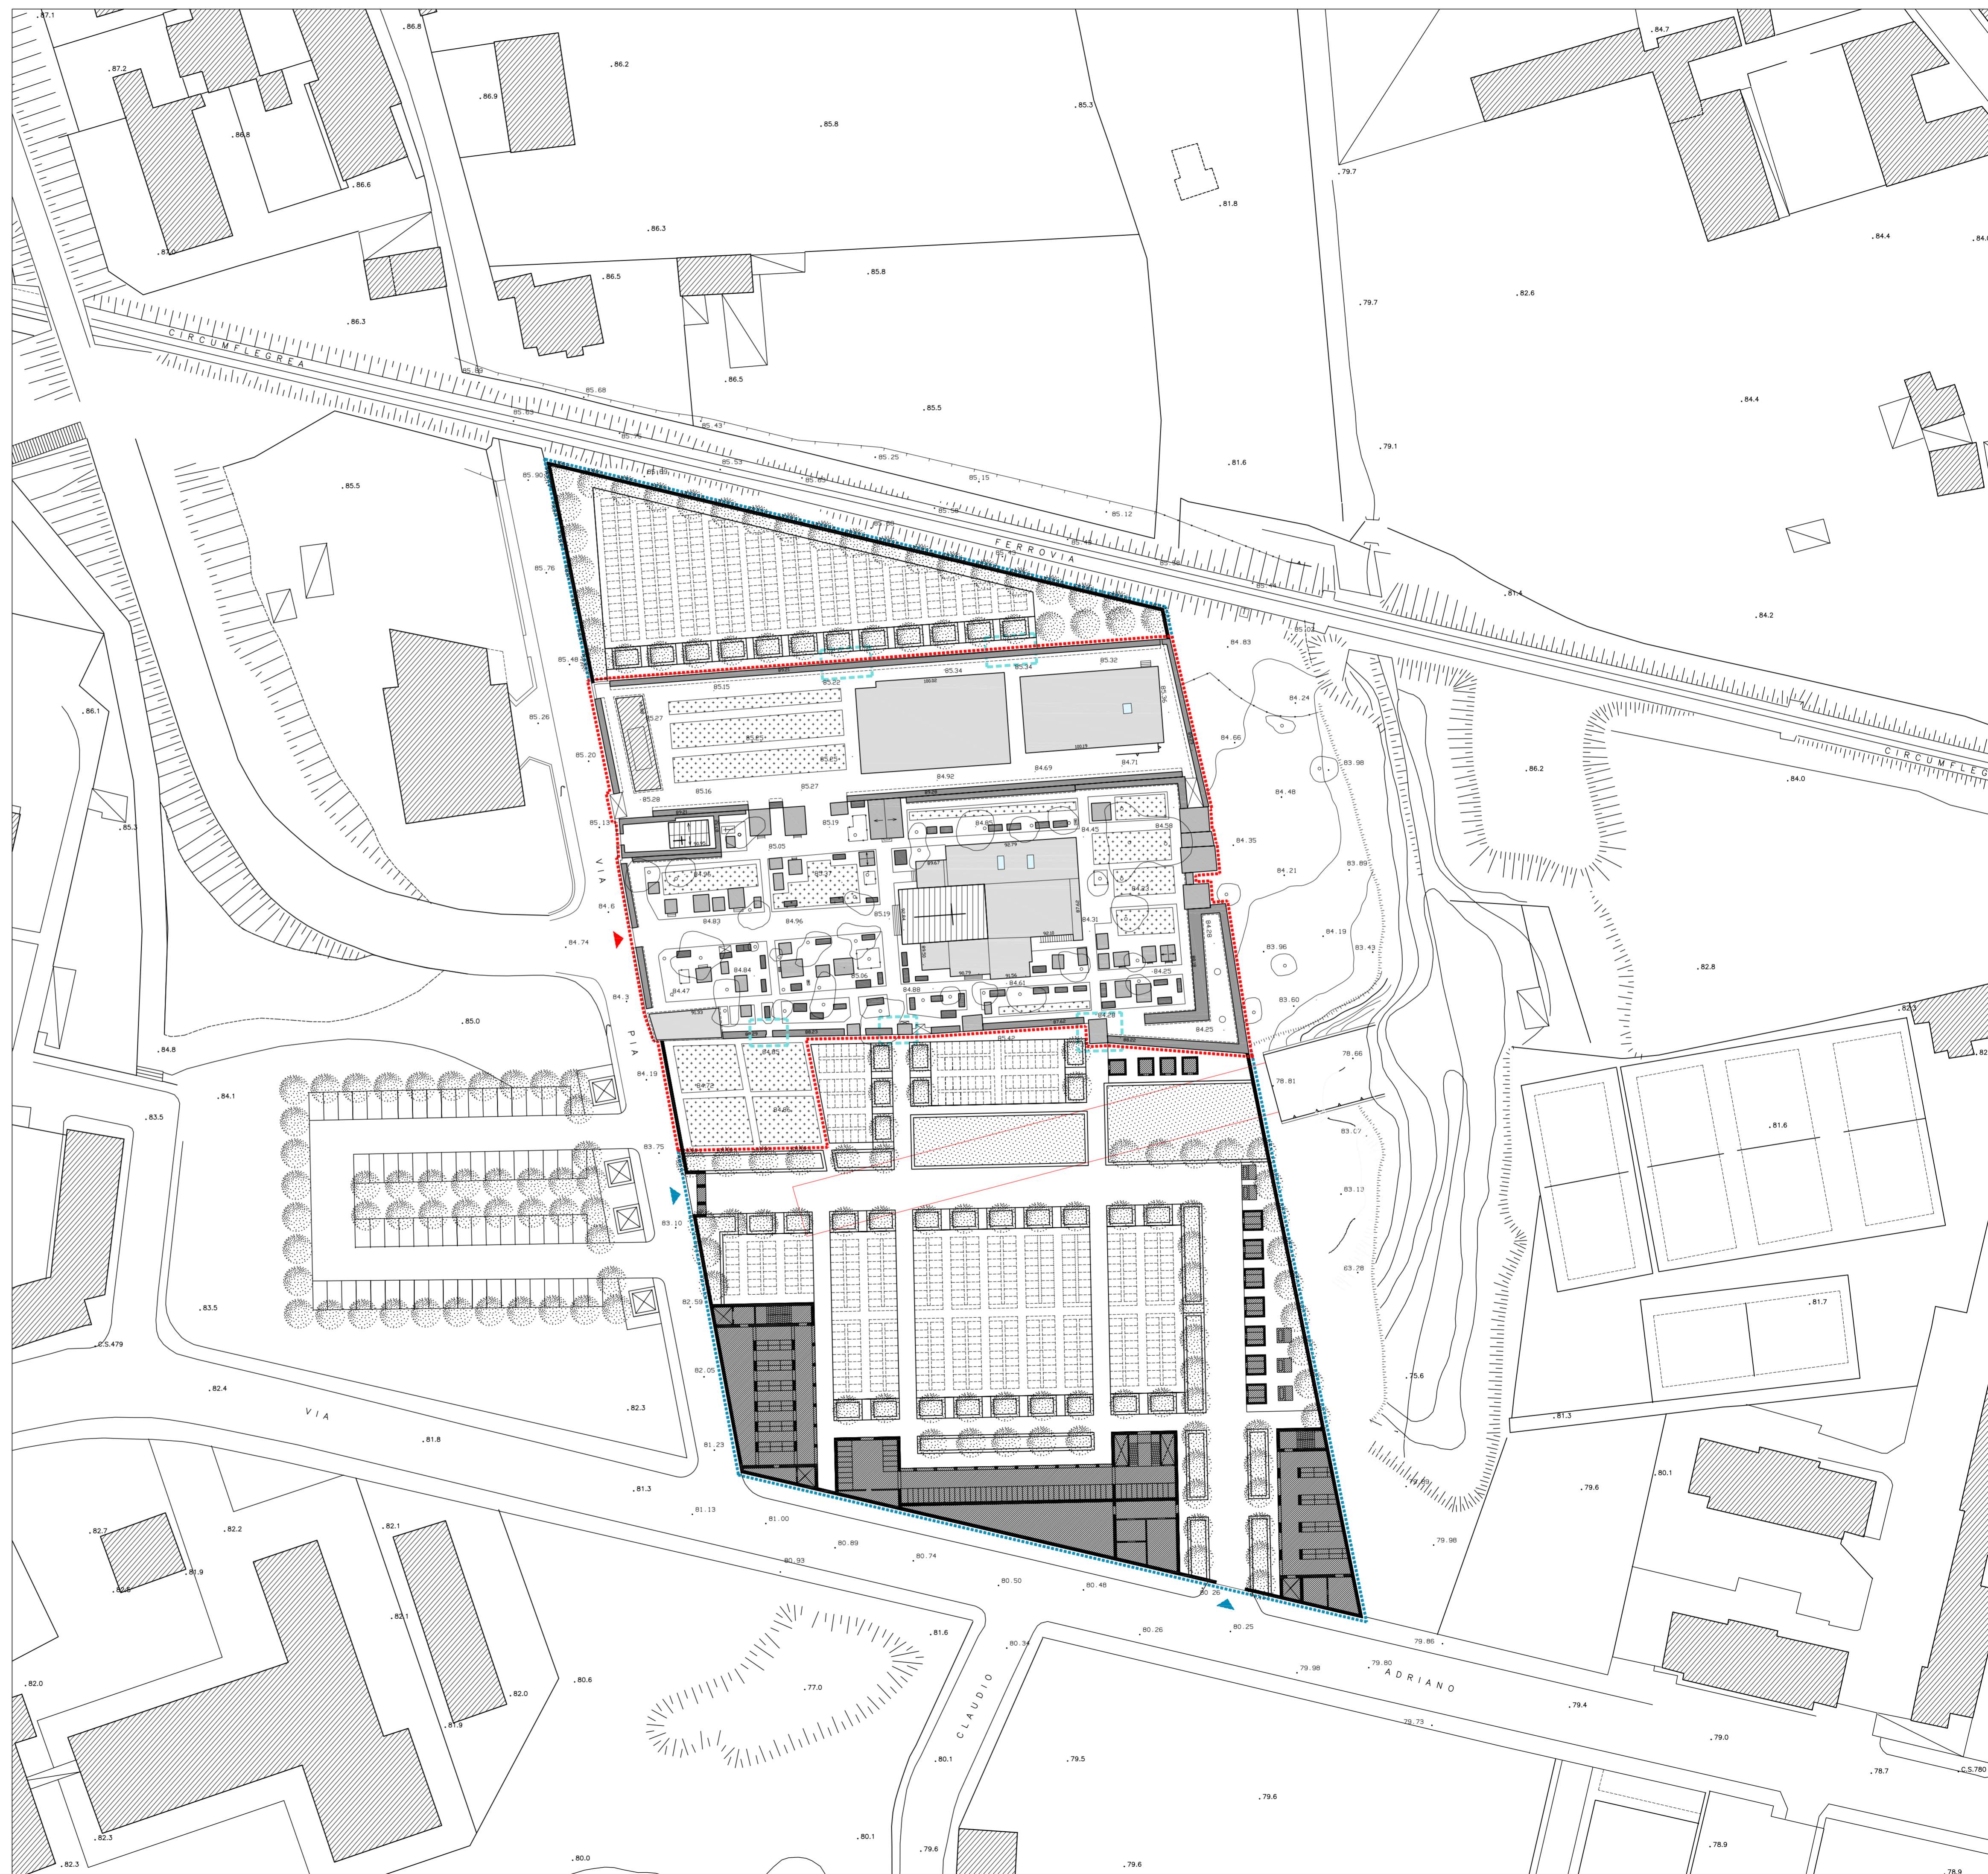






9.b

Cimitero di  
**PIANURA**

INDIRIZZI PROGETTUALI  
scala 1:500

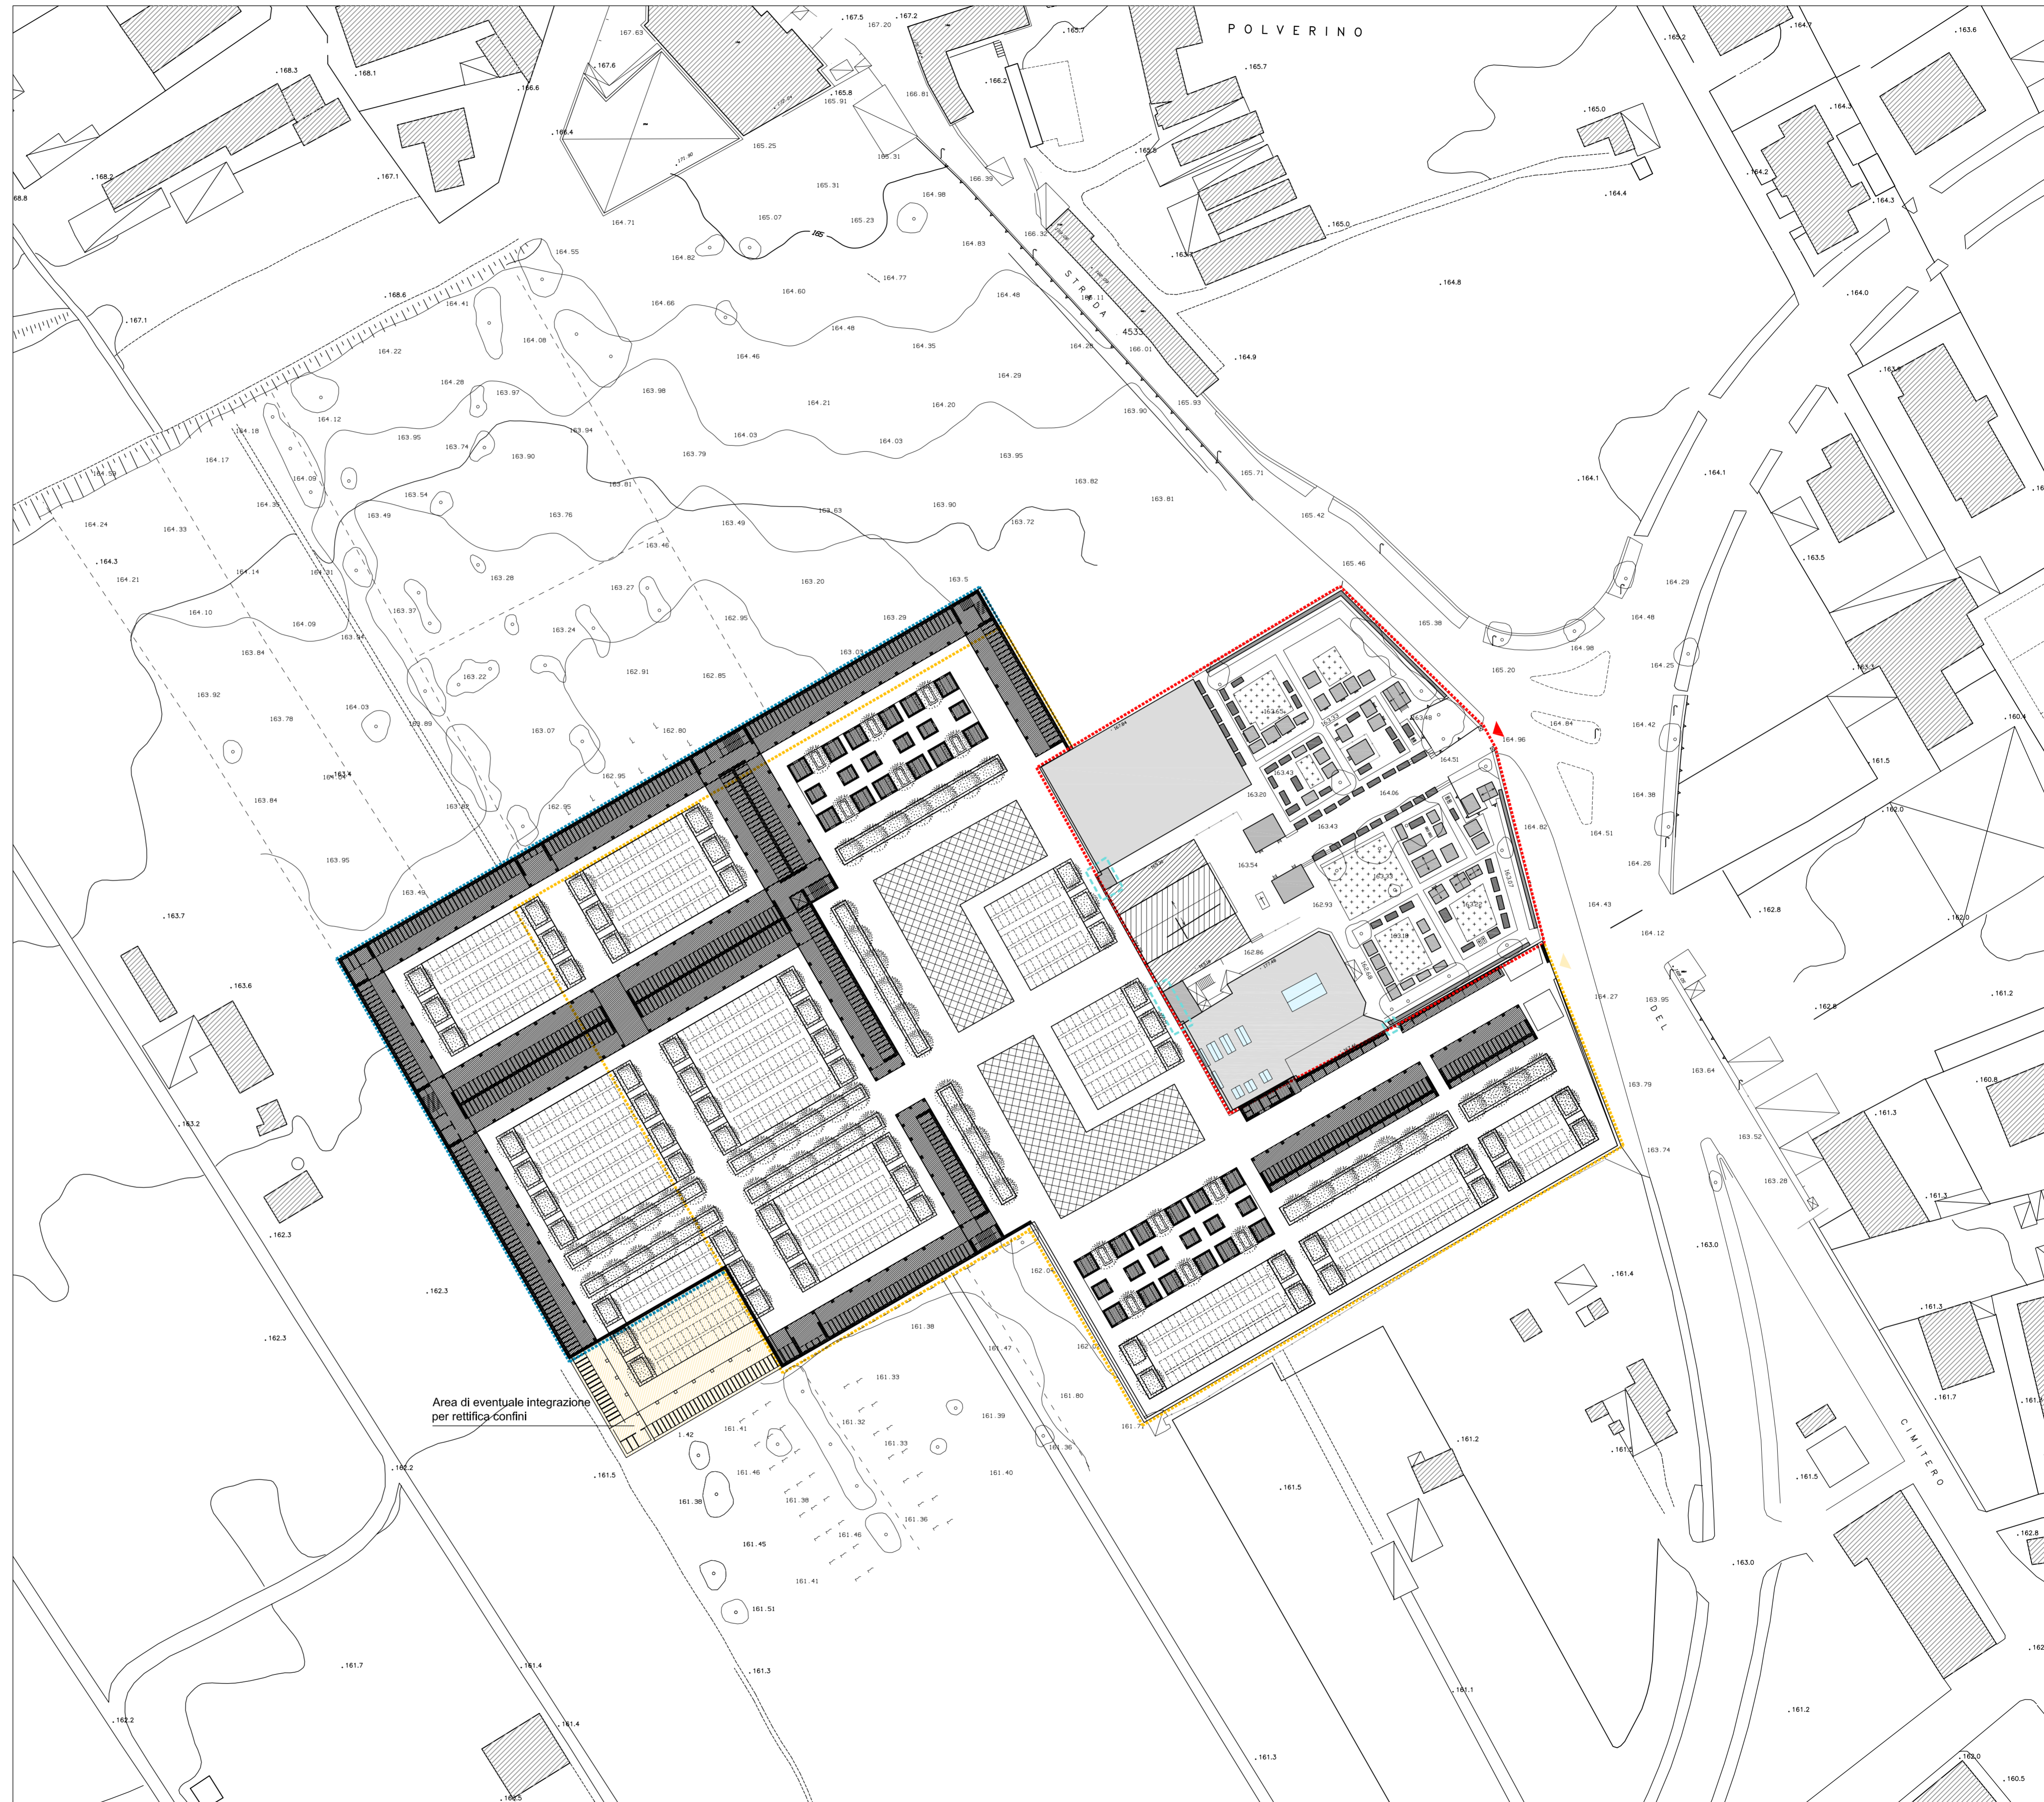

--- CIMITERO ESISTENTE

- CHIESA
- CONGREGA
- CAPPELLA
- NICCHIA
- EDICOLA
- TOMBA MONUMENTALE
- CAMPO DI INUMAZIONE
- ALTRA FUNZIONE CIMITERIALE
- EDIFICIO IN COSTRUZIONE

--- AMPLIAMENTO APPROVATO

--- NUOVO AMPLIAMENTO

- TUMULAZIONE COLLETTIVA
- CAMPO DI INUMAZIONE
- AREA DESTINATA A VERDE
- SERVIZI
- CAPPELLA
- EDICOLA
- MONUMENTO
- STRUTTURA COMMERCIALE
- PARCHEGGIO
- VARCO DI CONNESSIONE

Area di eventuale integrazione  
per rettifica confini





9.c











Cimitero di  
**CHIAIANO**


INDIRIZZI PROGETTUALI  
scala 1:500

--- CIMITERIO ESISTENTE

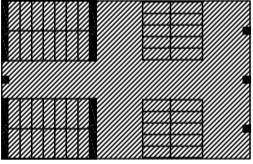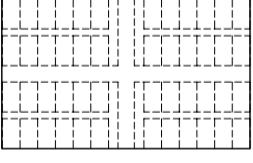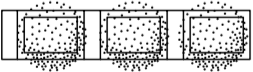-  CHIESA
-  CONGREGA
-  CAPPELLA
-  NICCHIA
-  EDICOLA
-  TOMBA MONUMENTALE
-  CAMPO DI INUMAZIONE
-  ALTRA FUNZIONE CIMITERIALE
-  EDIFICIO IN COSTRUZIONE

--- NUOVO AMPLIAMENTO

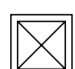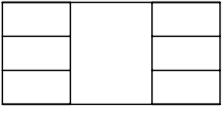-  TUMULAZIONE COLLETTIVA
-  CAMPO DI INUMAZIONE
-  AREA DESTINATA A VERDE
-  SERVIZI
-  CAPPELLA
-  EDICOLA
-  MONUMENTO
-  STRUTTURA COMMERCIALE
-  PARCHEGGIO
-  VARCO DI CONNESSIONE

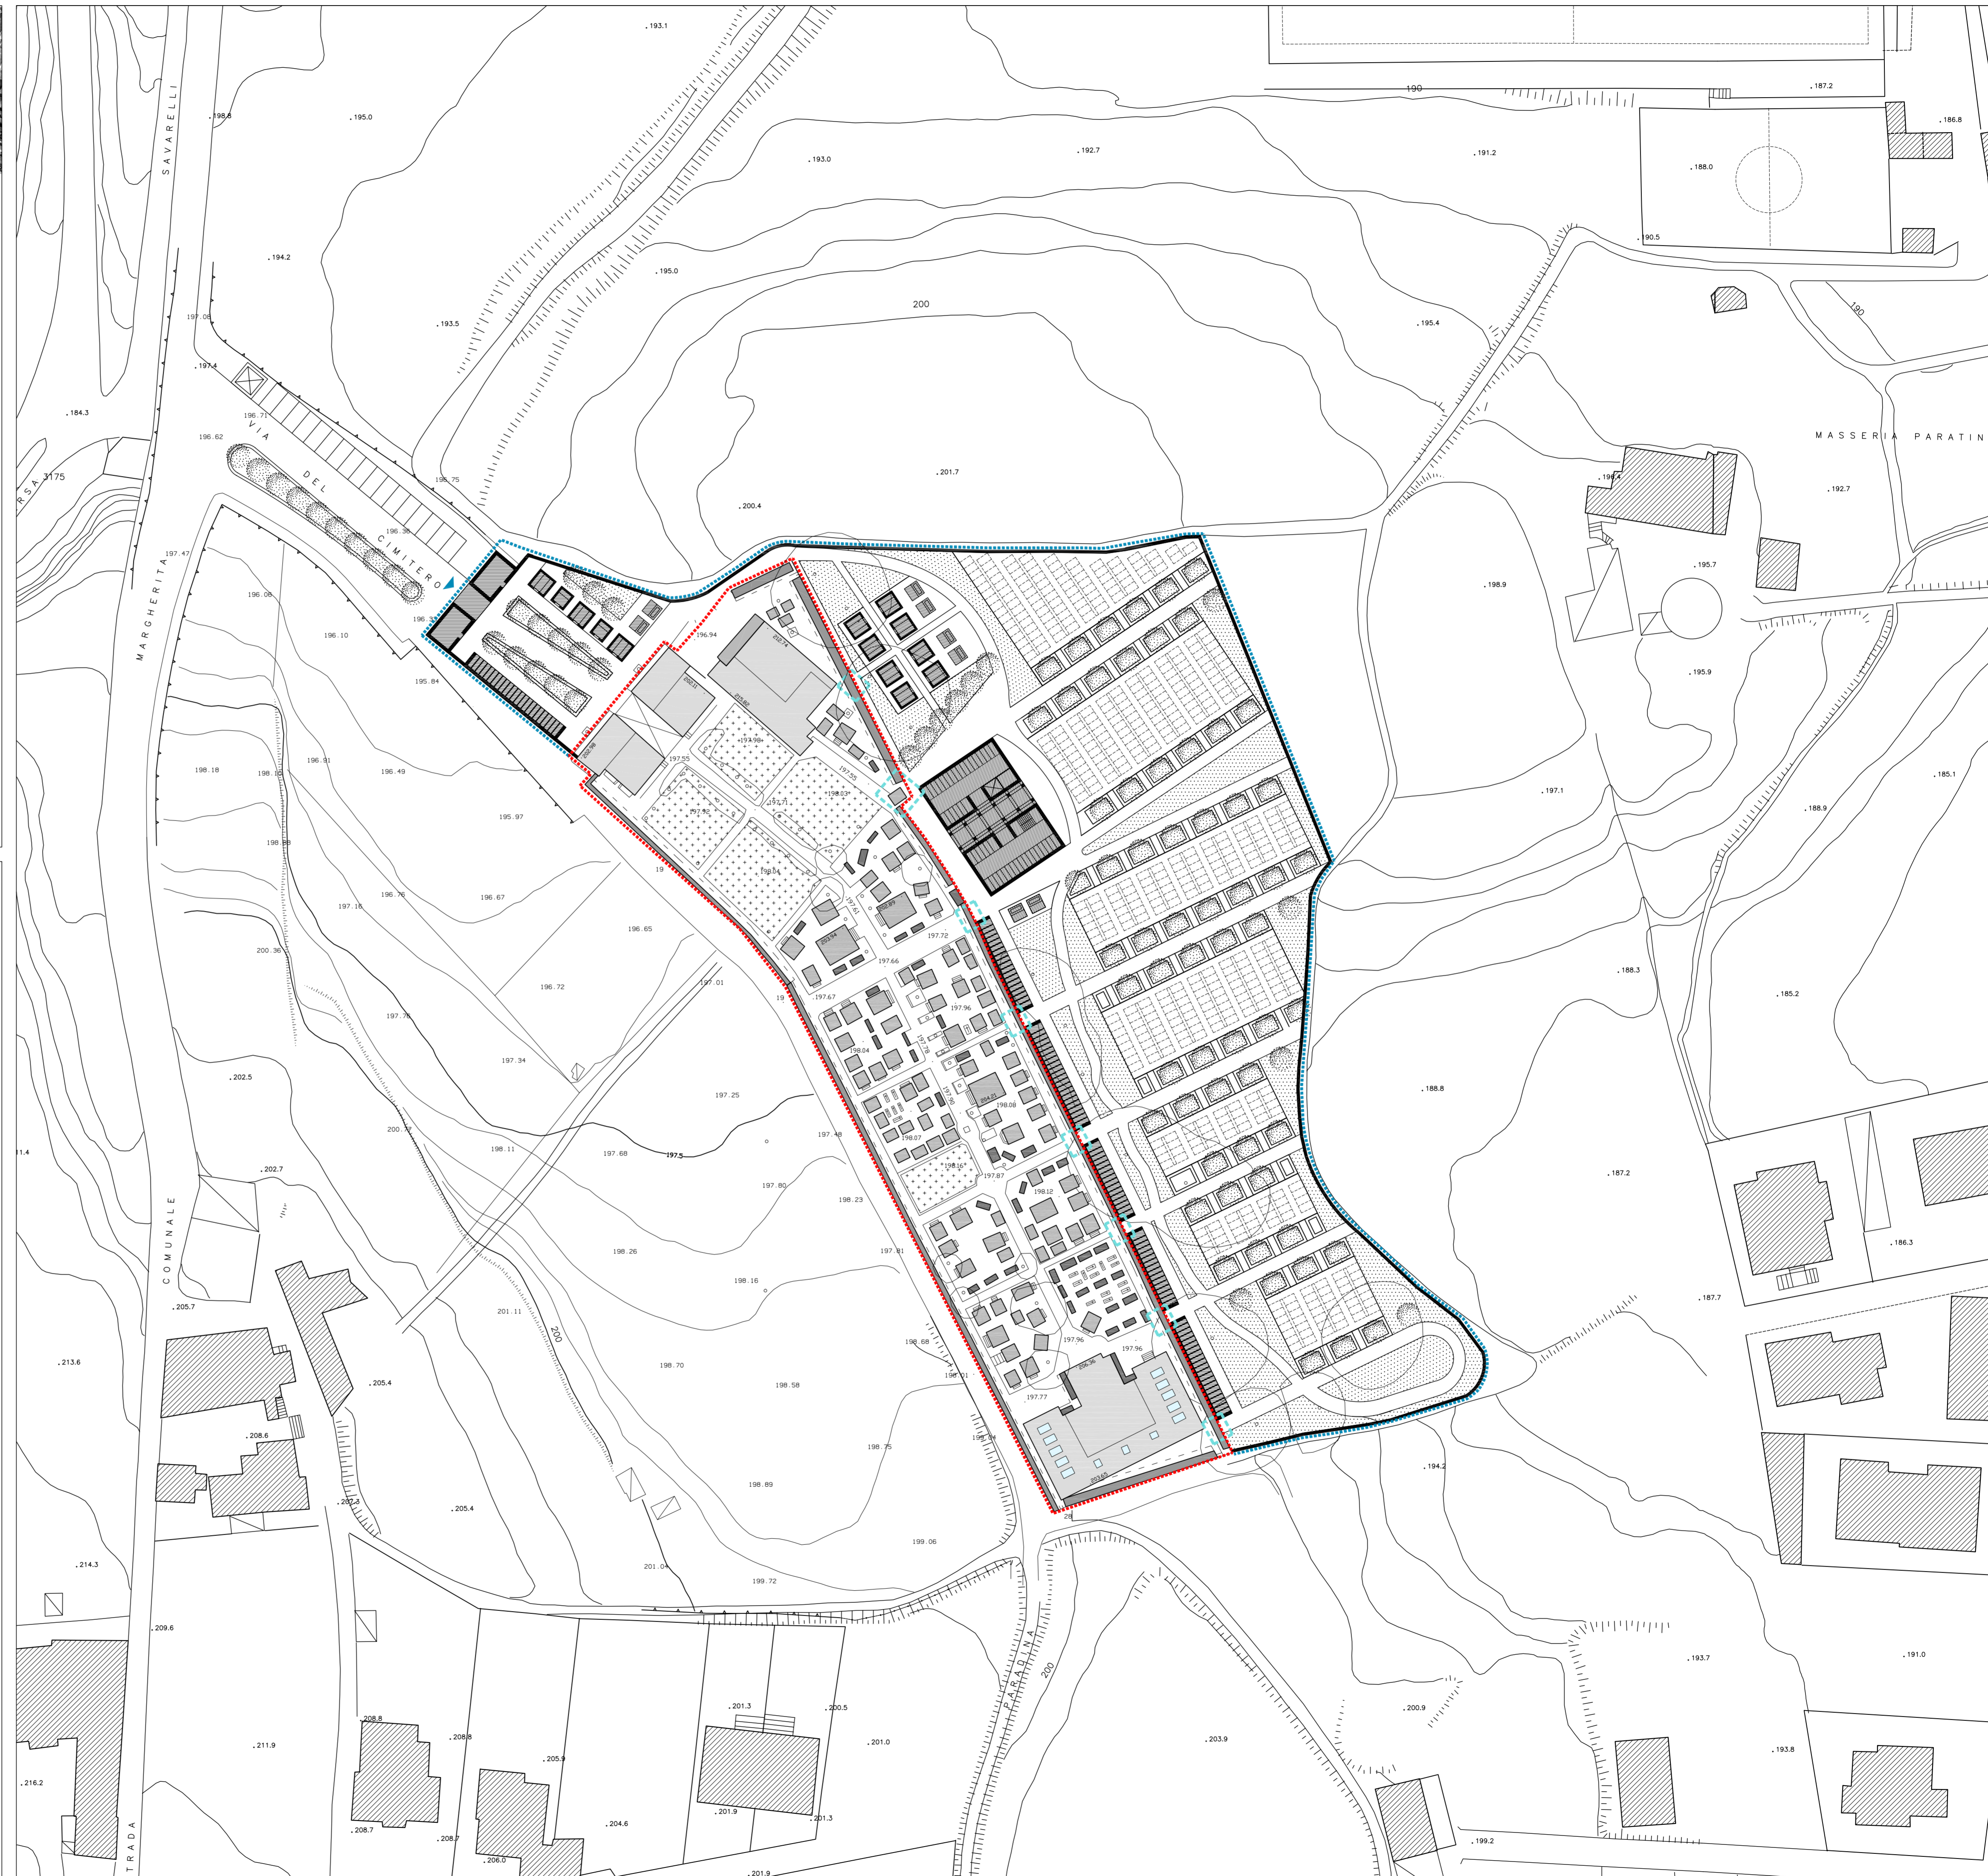










9.e

Cimitero di  
**SECONDIGLIANO**

INDIRIZZI PROGETTUALI  
scala 1:500

- - - - - CIMITERO ESISTENTE
- CHIESA
- CONGREGA
- CAPPELLA
- NICCHIA
- EDICOLA
- TOMBA MONUMENTALE
- CAMPO DI INUMAZIONE
- ALTRA FUNZIONE CIMITERIALE
- EDIFICIO IN COSTRUZIONE
  
- - - - - AMPLIAMENTO APPROVATO
- - - - - NUOVO AMPLIAMENTO
- TUMULAZIONE COLLETTIVA
- CAMPO DI INUMAZIONE
- AREA DESTINATA A VERDE
- SERVIZI
- CAPPELLA
- EDICOLA
- MONUMENTO
- STRUTTURA COMMERCIALE
- PARCHEGGIO
- VARCO DI CONNESSIONE

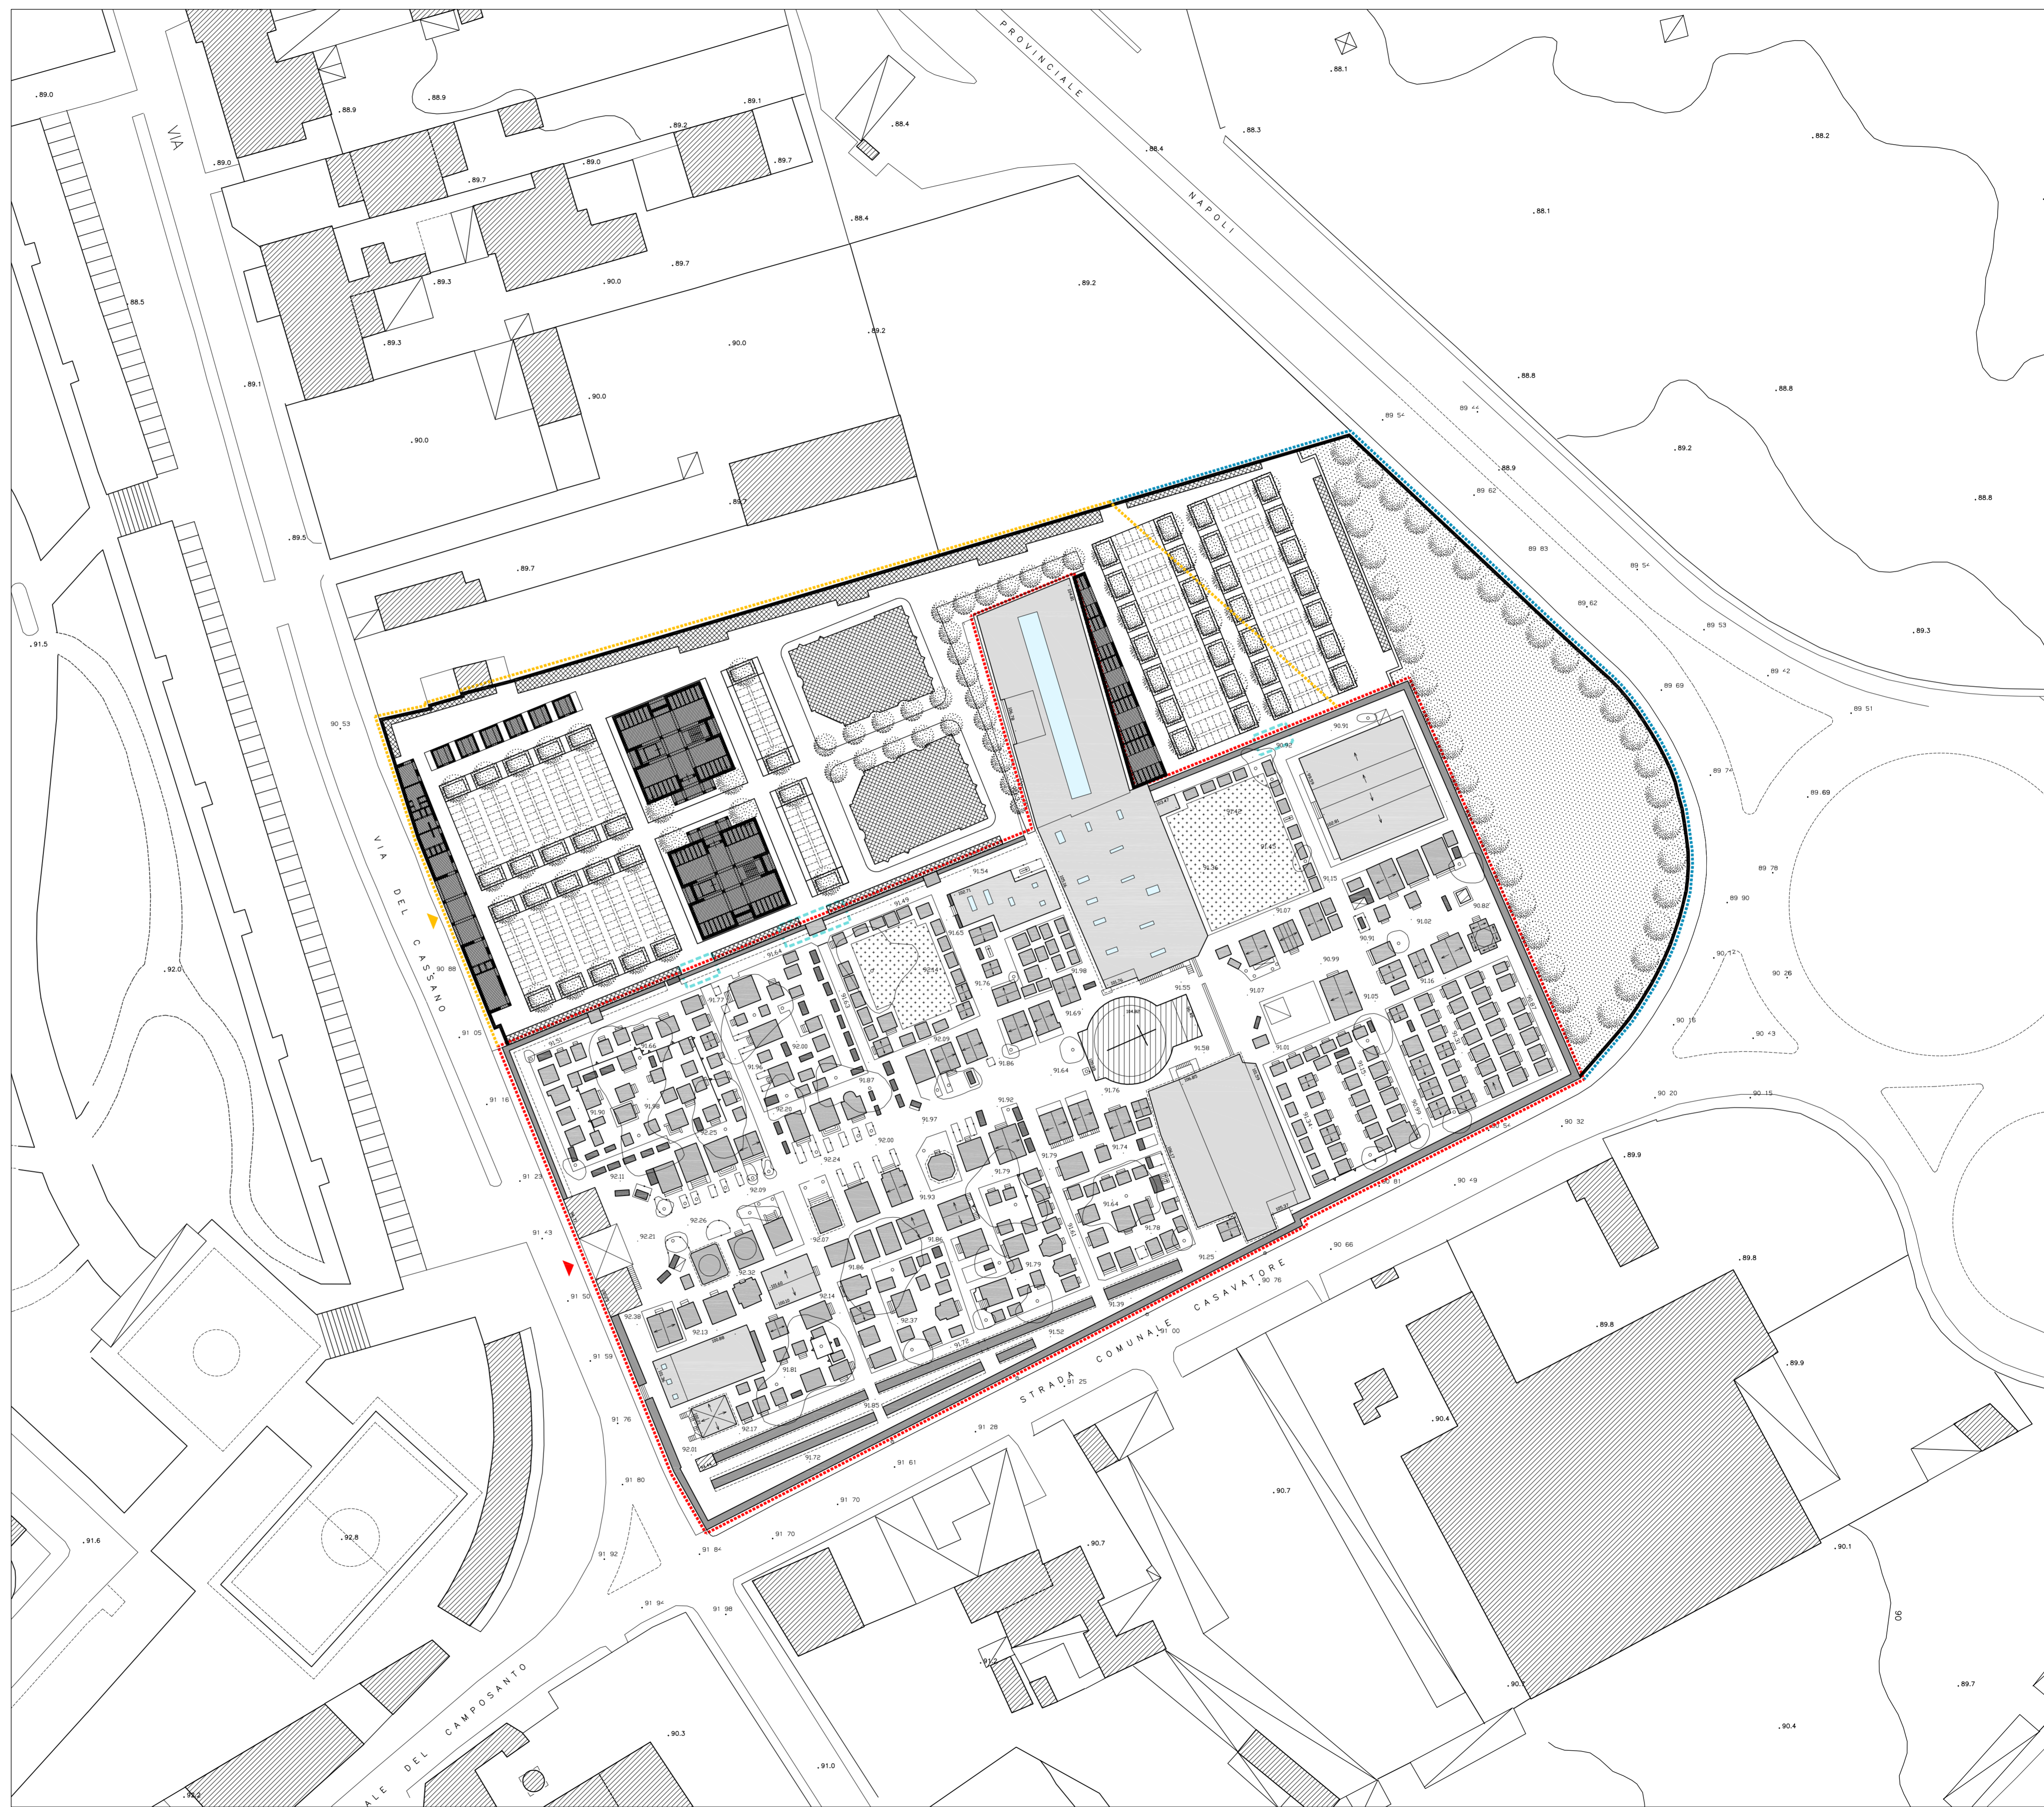





9.f

Cimitero di  
**PONTICELLI**

INDIRIZZI PROGETTUALI  
scala 1:500



COMUNE DI NAPOLI  
ASSESSORATO ALLE PERIFERIE  
E AI CIMITERI


Dipartimento Urbanistica  
Servizio Pianificazione Esecutiva  
Aree di Recente Formazione

----- CIMITERO ESISTENTE

- CHIESA
- CONGREGA
- CAPPELLA
- NICCHIA
- EDICOLA
- TOMBA MONUMENTALE
- CAMPO DI INUMAZIONE
- ALTRA FUNZIONE CIMITERIALE
- EDIFICIO IN COSTRUZIONE


----- NUOVO AMPLIAMENTO

- TUMULAZIONE COLLETTIVA
- CAMPO DI INUMAZIONE
- AREA DESTINATA A VERDE
- SERVIZI
- CAPPELLA
- EDICOLA
- MONUMENTO
- STRUTTURA COMMERCIALE
- PARCHEGGIO
- VARCO DI CONNESSIONE

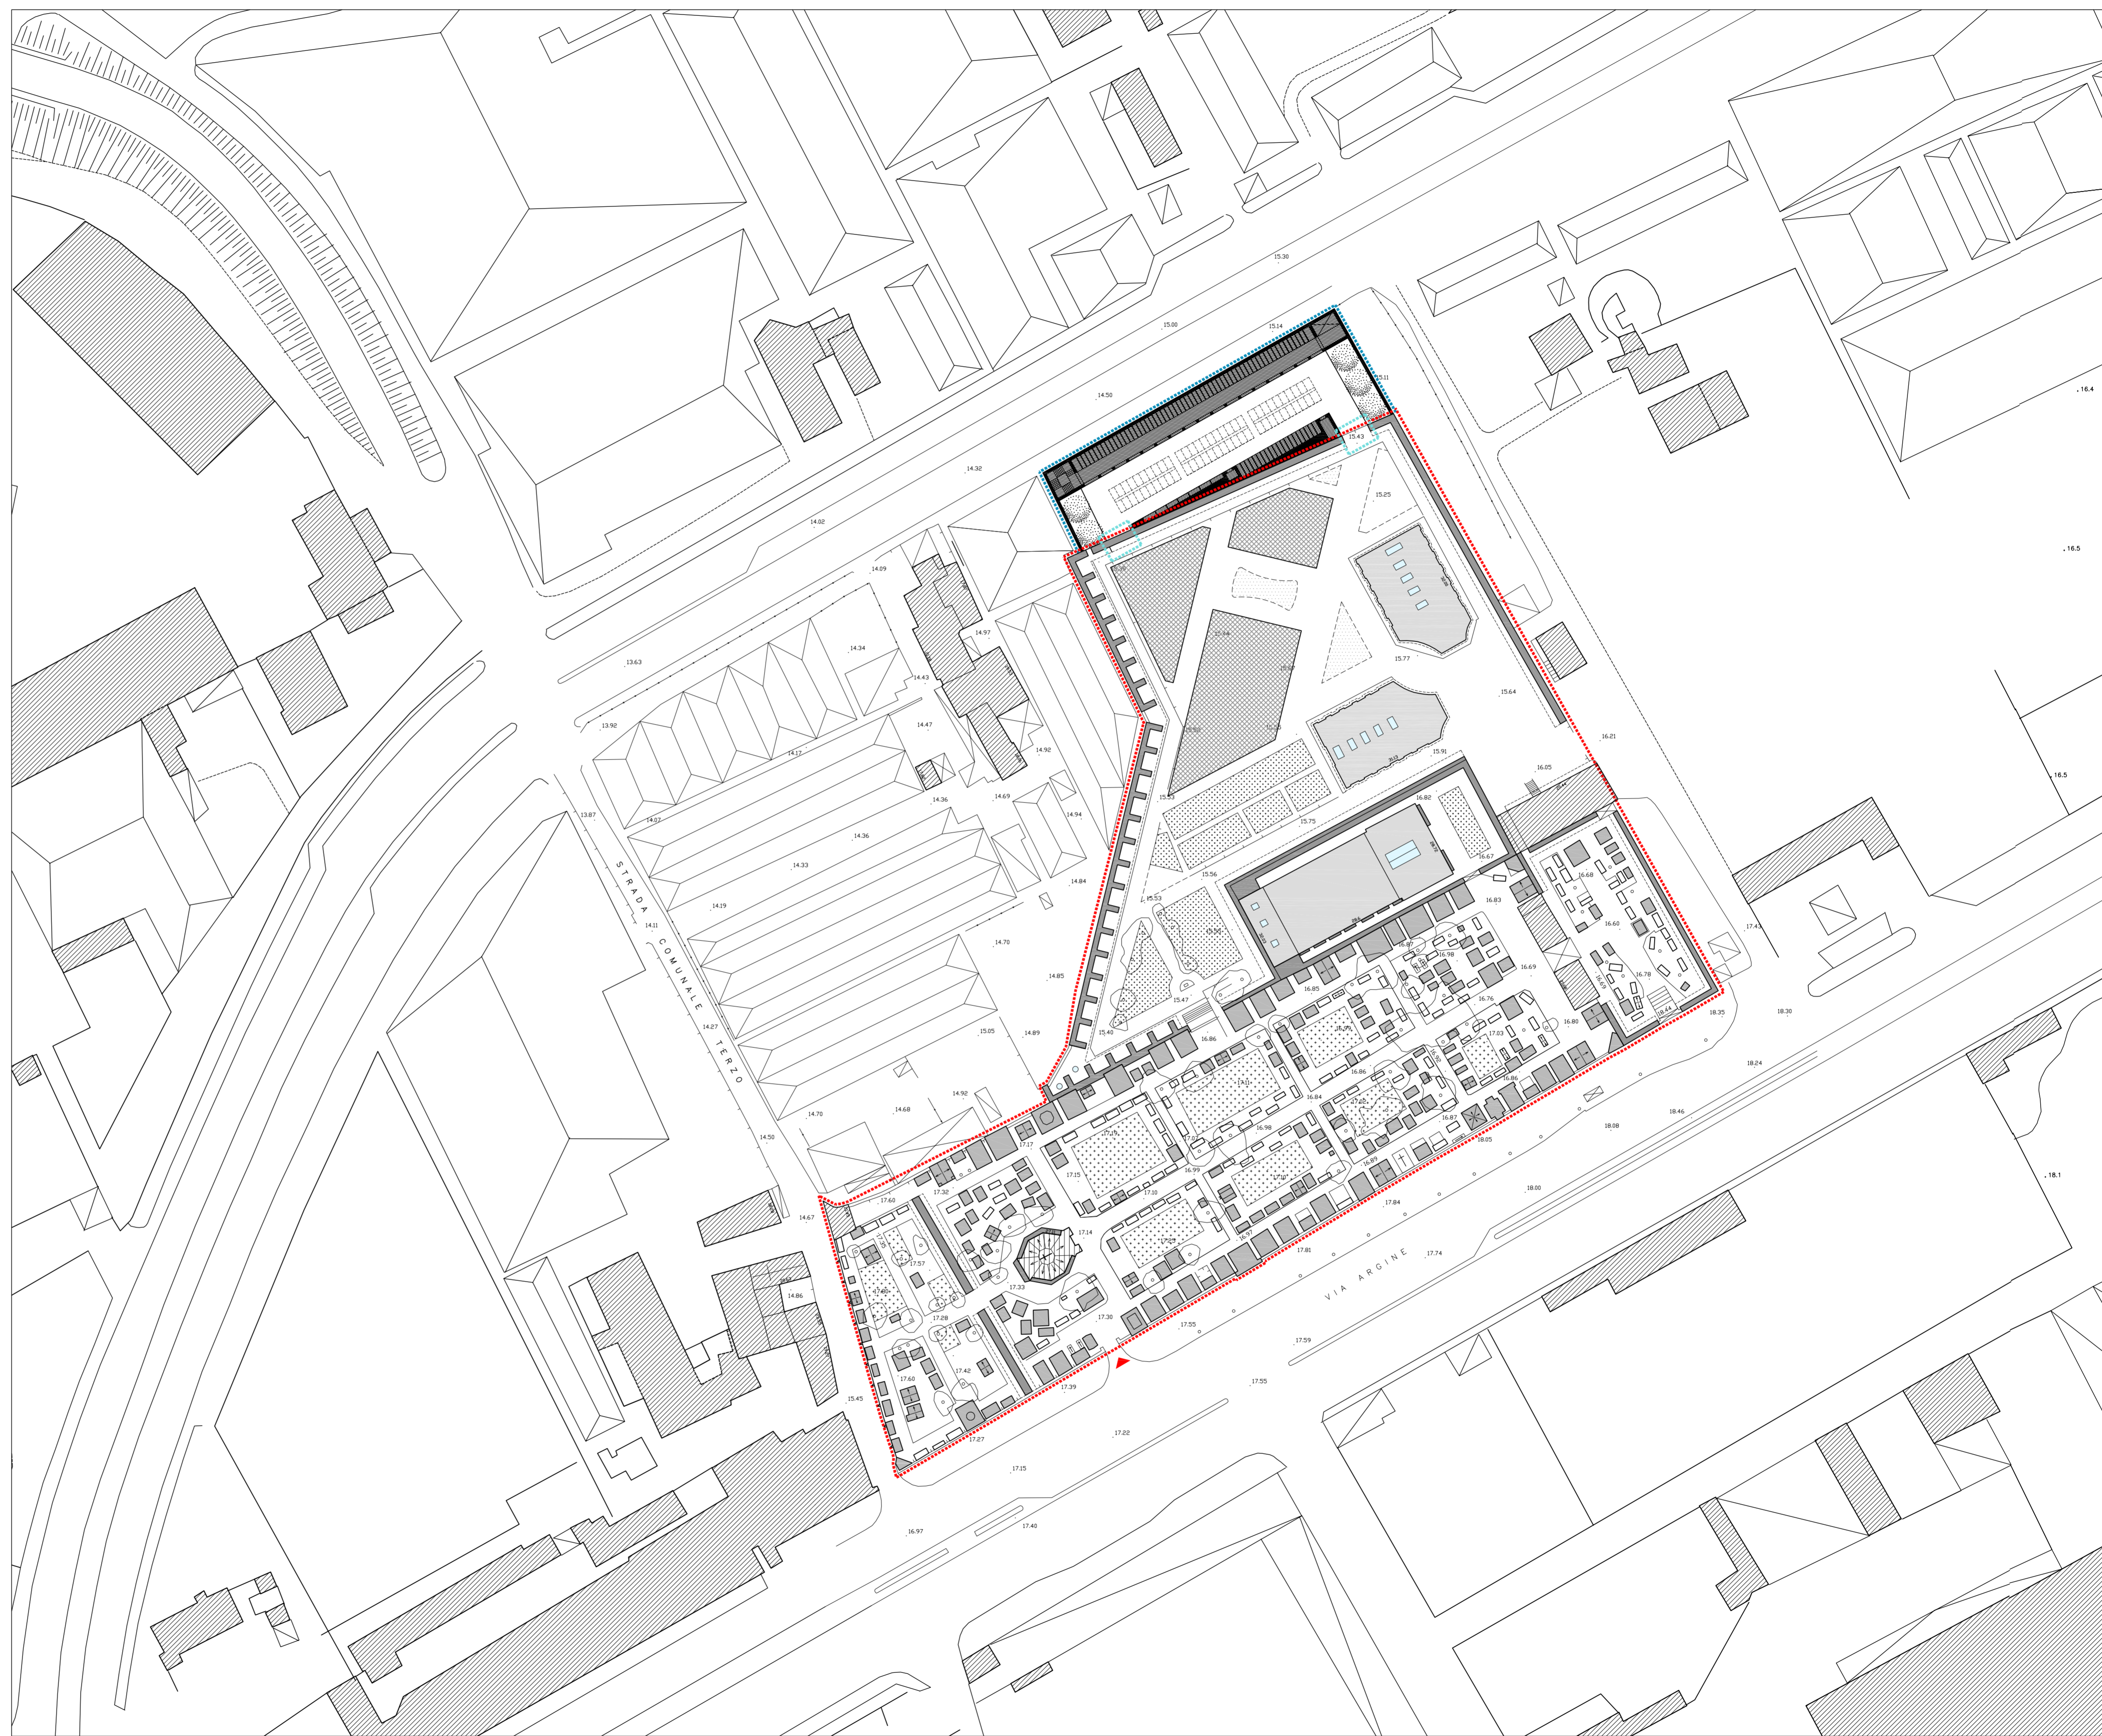



- |                            |  |
|----------------------------|--|
| VARCO DI CONNESSIONE       |  |
| PARCHEGGIO                 |  |
| STRUTTURA COMMERCIALE      |  |
| MONUMENTO                  |  |
| EDICOLA                    |  |
| CAPPELLA                   |  |
| SERVIZI                    |  |
| AREA DESTINATA A VERDE     |  |
| CAMPO DI INUMAZIONE        |  |
| TUMULAZIONE COLLETTIVA     |  |
| NUOVO AMPLIAMENTO          |  |
| EDIFICIO IN COSTRUZIONE    |  |
| ALTRA FUNZIONE CIMITERIALE |  |
| CAMPO DI INUMAZIONE        |  |
| TOMBA MONUMENTALE          |  |
| EDICOLA                    |  |
| NICCHIA                    |  |
| CAPPELLA                   |  |
| CONREGA                    |  |
| CHIESA                     |  |
| CIMITERO ESISTENTE         |  |

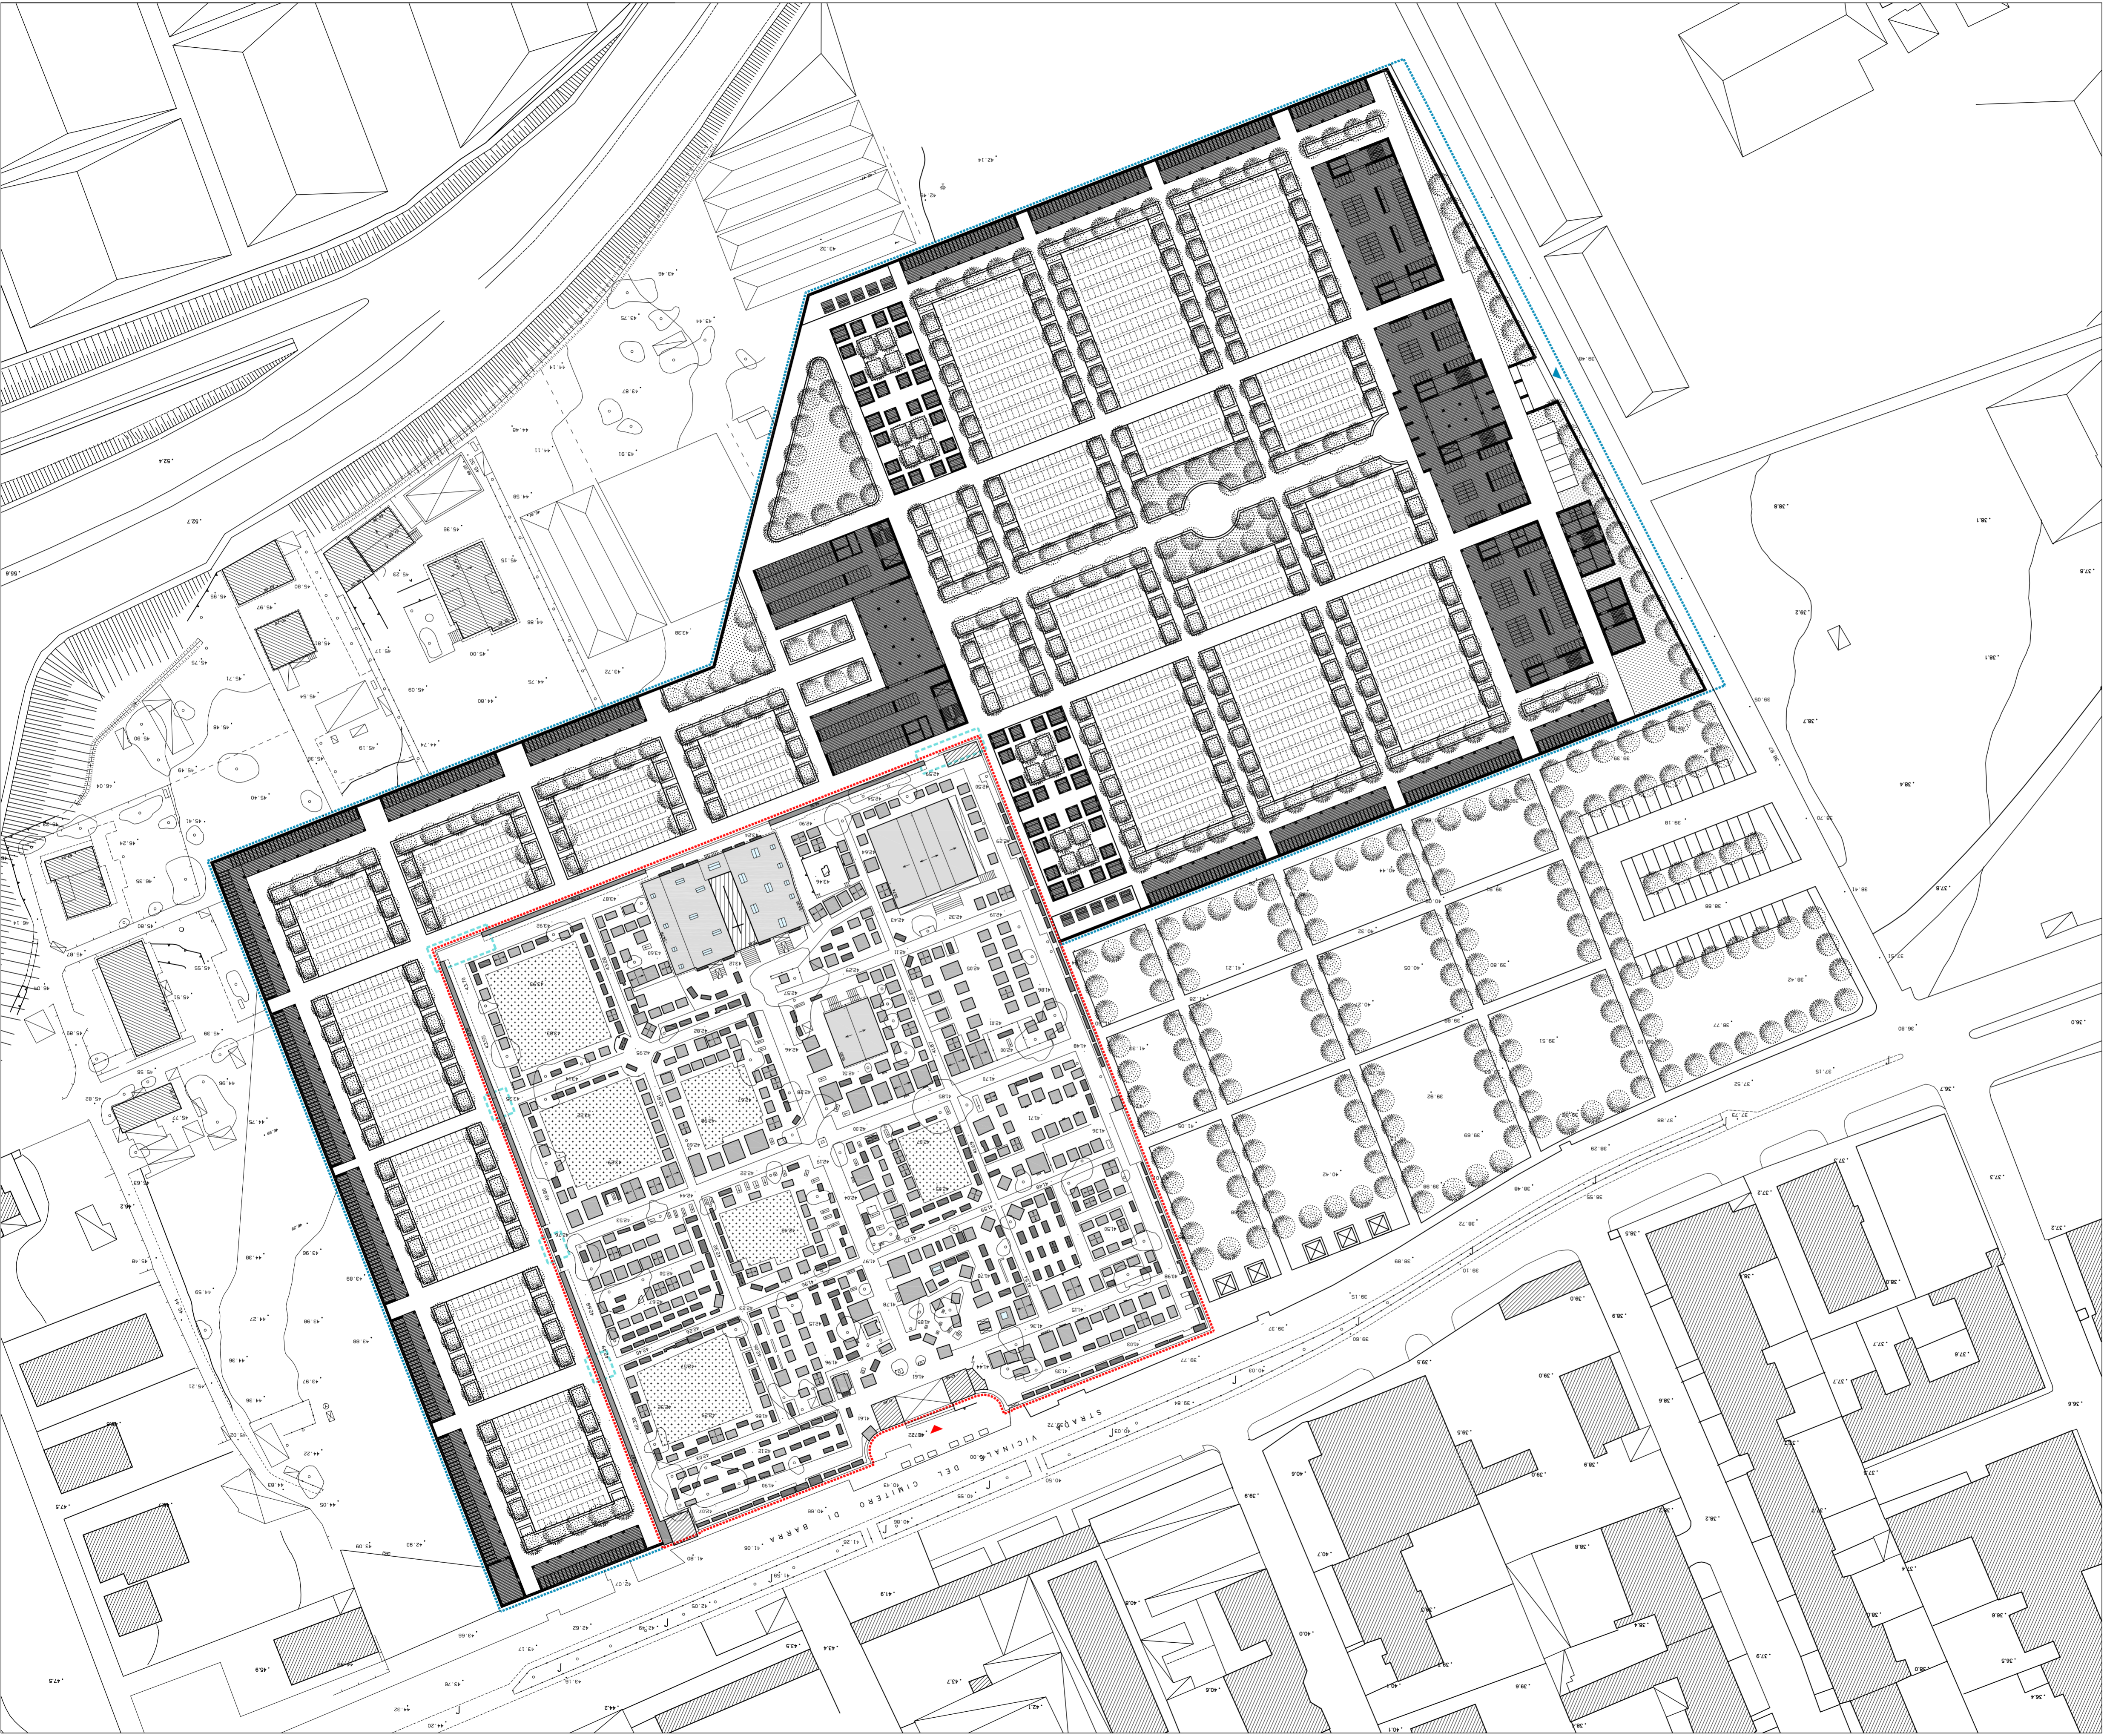





9.h

Cimitero di  
**S.GIOVANNI A TEDUCCIO**


INDIRIZZI PROGETTUALI  
scala 1:500



COMUNE DI NAPOLI  
ASSESSORATO ALLE PERIFERIE  
E AI CIMITERI

Dipartimento Urbanistica  
Servizio Pianificazione Esecutiva  
Area di Recente Formazione

- CIMITERO ESISTENTE**
- CHIESA
  - CONGREGA
  - CAPPELLA
  - NICCHIA
  - EDICOLA
  - TOMBA MONUMENTALE
  - CAMPO DI INUMAZIONE
  - ALTRA FUNZIONE CIMITERIALE
  - EDIFICIO IN COSTRUZIONE
- NUOVO AMPLIAMENTO**
- TUMULAZIONE COLLETTIVA
  - CAMPO DI INUMAZIONE
  - AREA DESTINATA A VERDE
  - SERVIZI
  - CAPPELLA
  - EDICOLA
  - MONUMENTO
  - STRUTTURA COMMERCIALE
  - PARCHEGGIO
  - VARCO DI CONNESSIONE

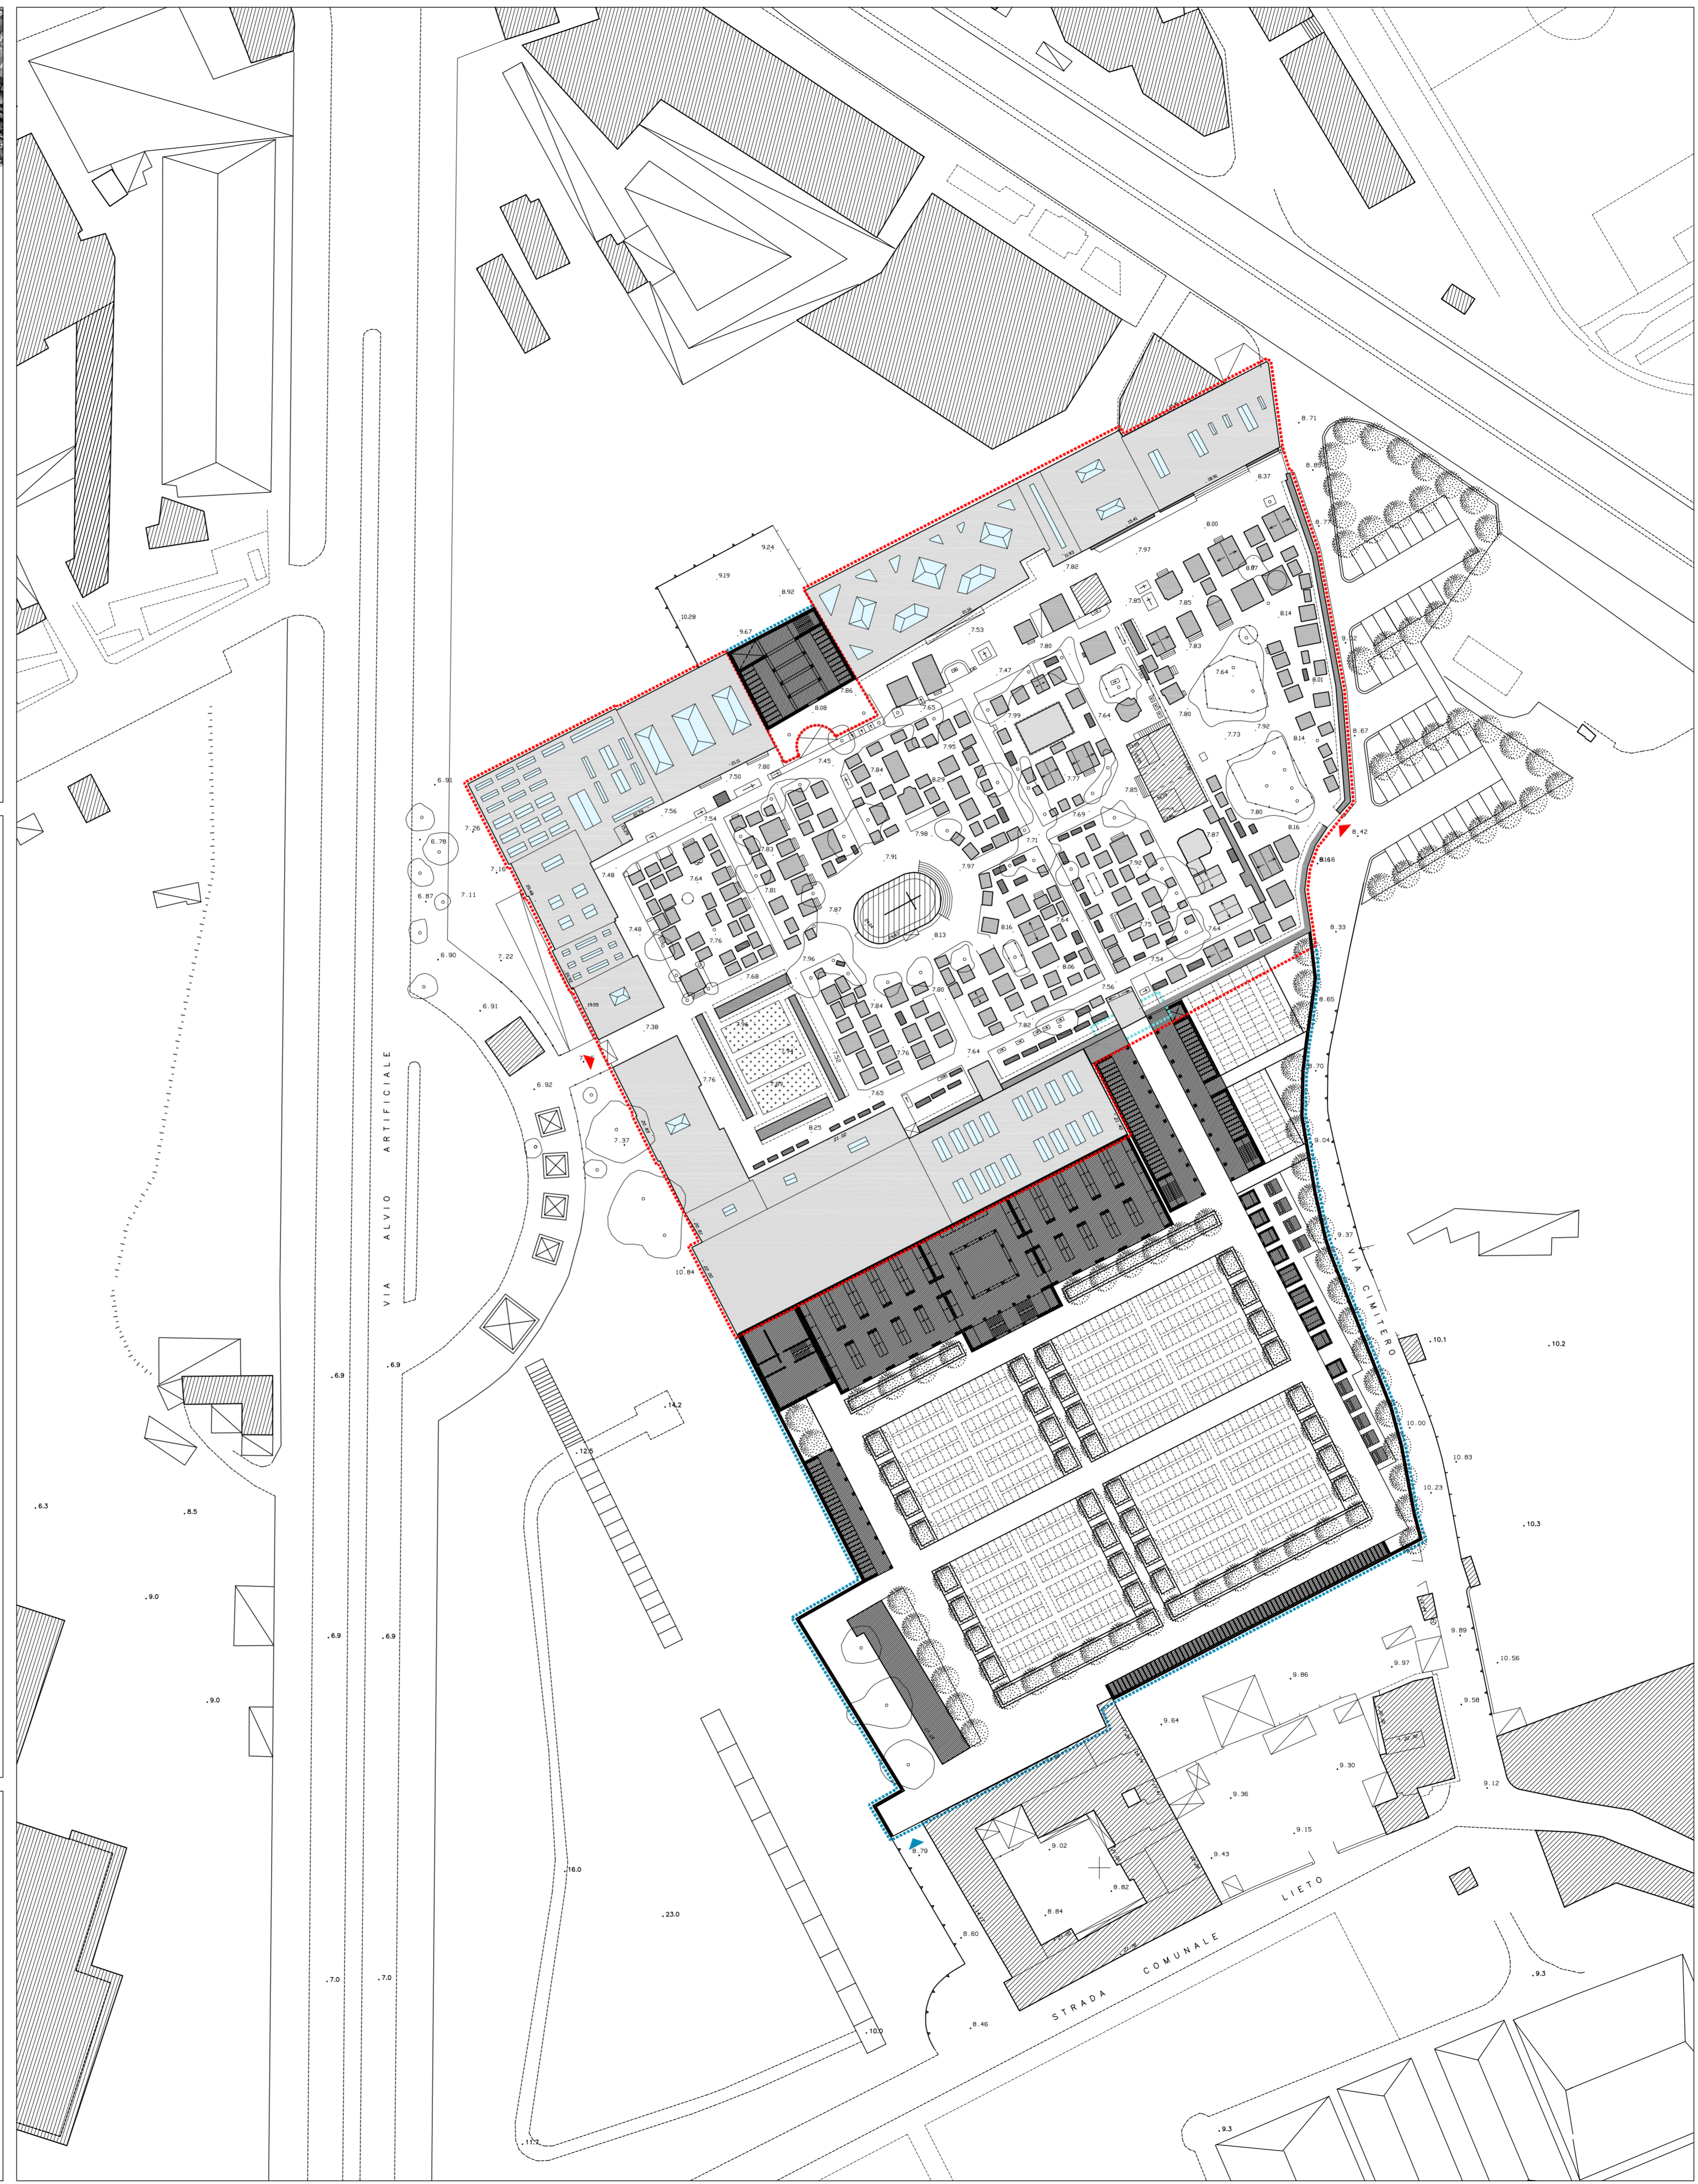





9.i

Cimitero di  
**FUORIGROTTA**

INDIRIZZI PROGETTUALI  
scala 1:500



COMUNE DI NAPOLI  
ASSESSORATO ALLE PERIFERIE  
E AI CIMITERI

Dipartimento Urbanistica  
Servizio Pianificazione Esecutiva  
Aree di Recente Formazione

--- CIMITERO ESISTENTE

- CHIESA
- CONGREGA
- CAPPELLA
- NICCHIA
- EDICOLA
- TOMBA MONUMENTALE
- CAMPO DI INUMAZIONE
- ALTRA FUNZIONE CIMITERIALE

- - - ZONA DI COMPLETAMENTO

- TUMULAZIONE COLLETTIVA
- CAMPO DI INUMAZIONE
- AREA DESTINATA A VERDE
- URNE CINERARIE
- SERVIZI

