



AreaTrasformazione del Territorio



Gruppo di progettazione: arch. Giuseppe Runfola, arch. Francesca Pignataro, arch. Alessandro De Cicco, Ing. Matteo Rocco
Supporto amministrativo contabile: dott.ssa Annunziata Moscovio, dott.ssa Teresa Castaldo
Responsabile dell'Area Trasformazione del Territorio: arch. Paola Cerotto
RUP: arch. Giuseppe Runfola

PROGETTO DI FATTIBILITÀ TECNICO ECONOMICA



Recupero ex complesso industriale Corradini - lotto 1

Planimetria di progetto - piano terra e sezione longitudinale A-A'

EG-PROG1-S1

scala: 1:500

----- Area d'intervento

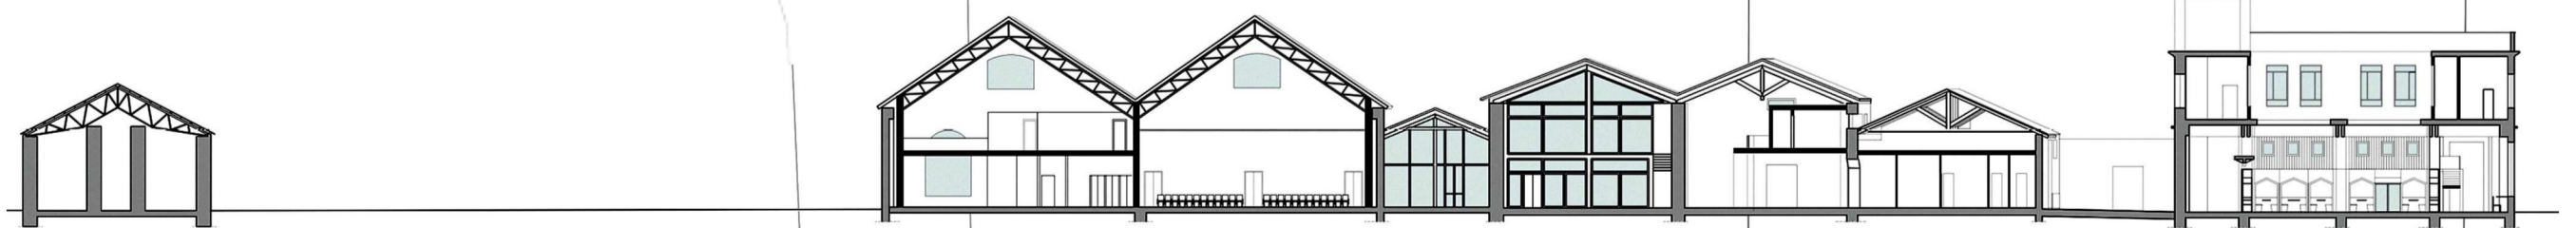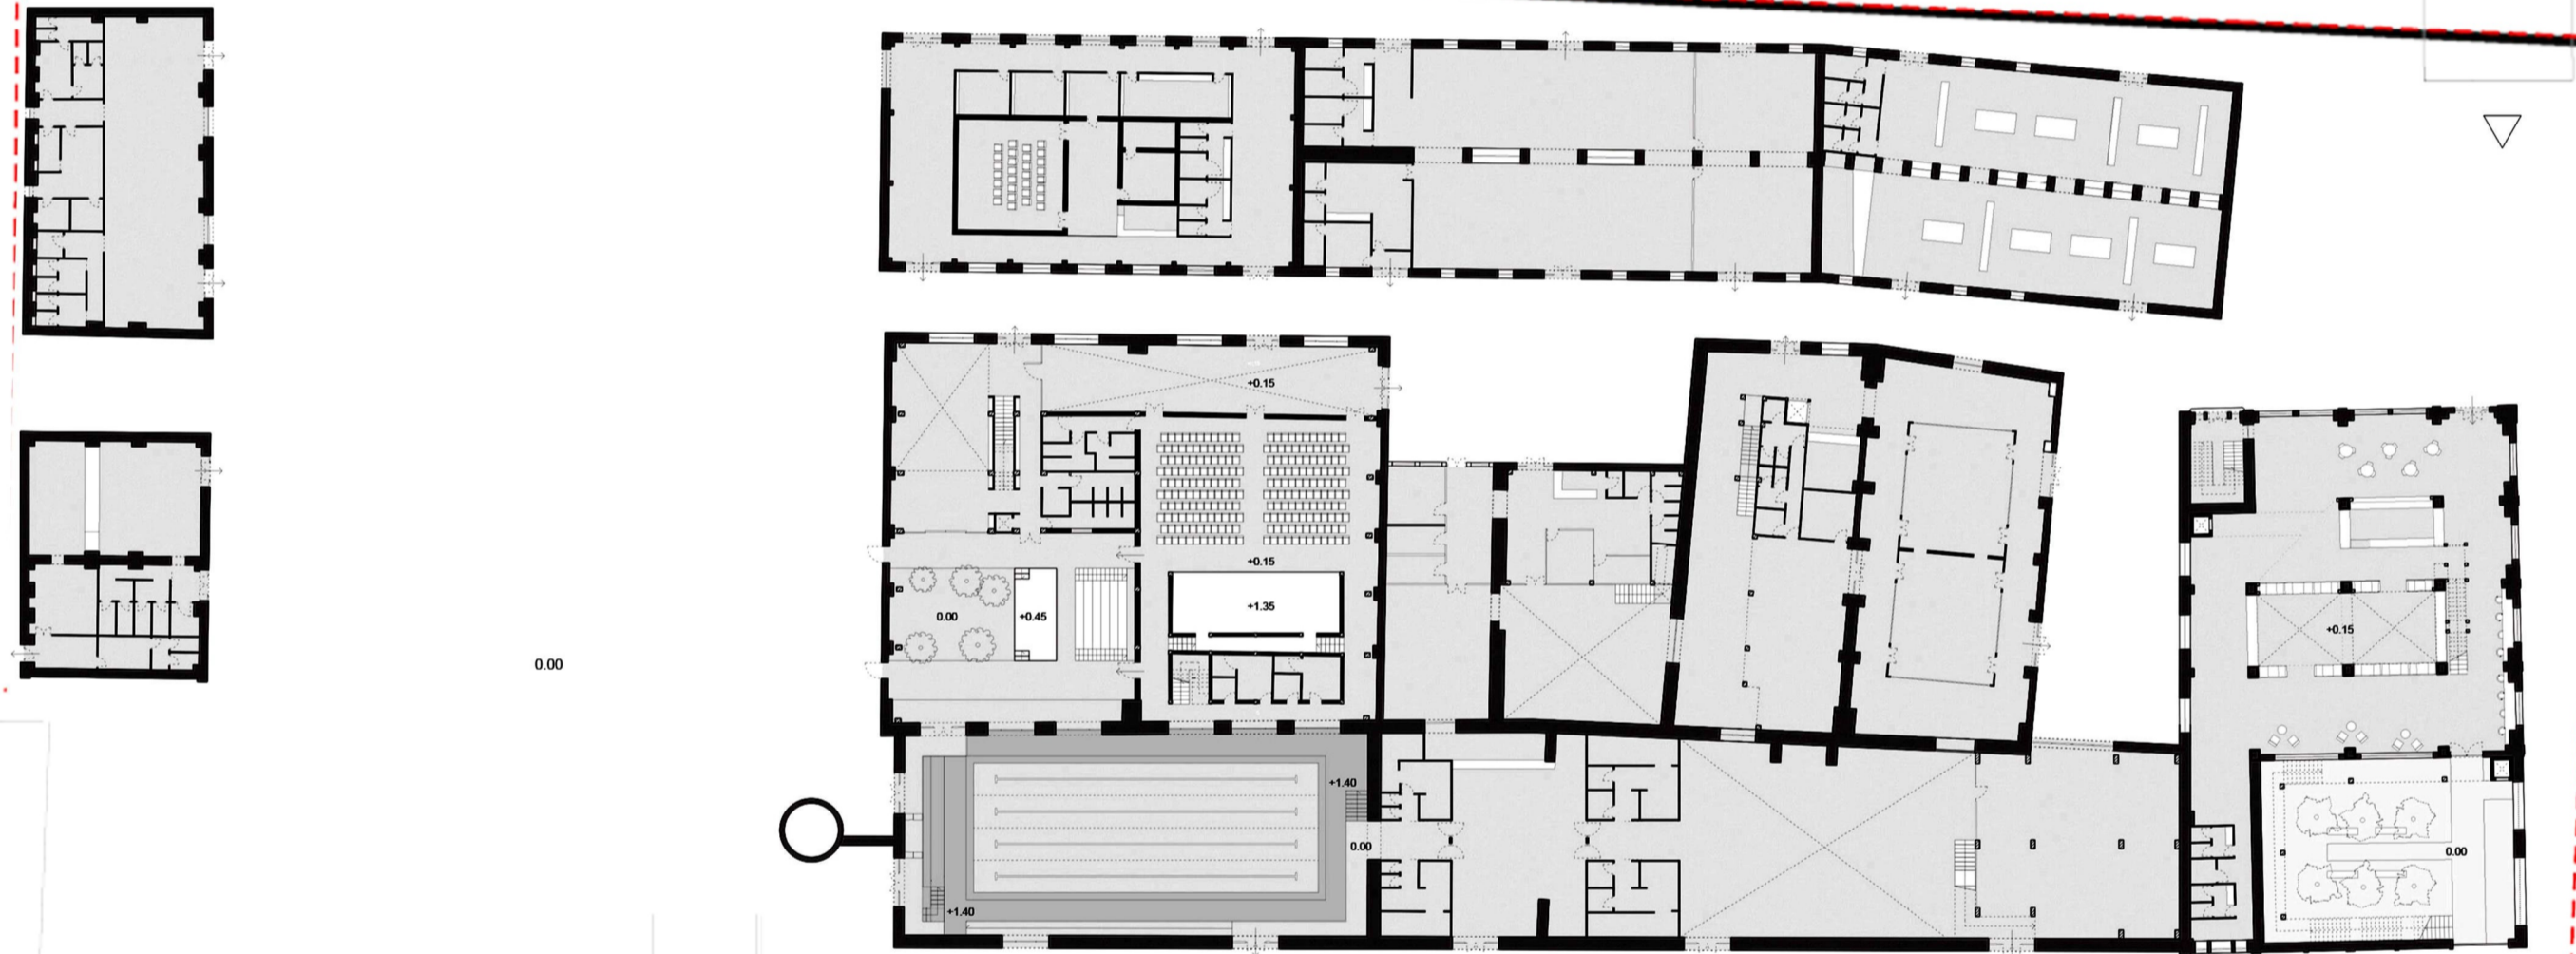

195

SEZIONE AA'