

LEGENDA

- Vegetazione incolta
- Distacco del rivestimento in tufo e piperno
- Assenza pavimentazione centrale
- Assenza chiusura canaletta e pozzetti
- Locali wc e guardiania non utilizzabili
- Danneggiamento rivestimento in pietra delle gradonate
- Mancanza della recinzione
- Barriera architettonica
- Preesistenze arboree
- Preesistenze arboree del filare perimetrale e all'esterno del parco

STATO DI CONSISTENZA E CONSERVAZIONE

Scala 1:200

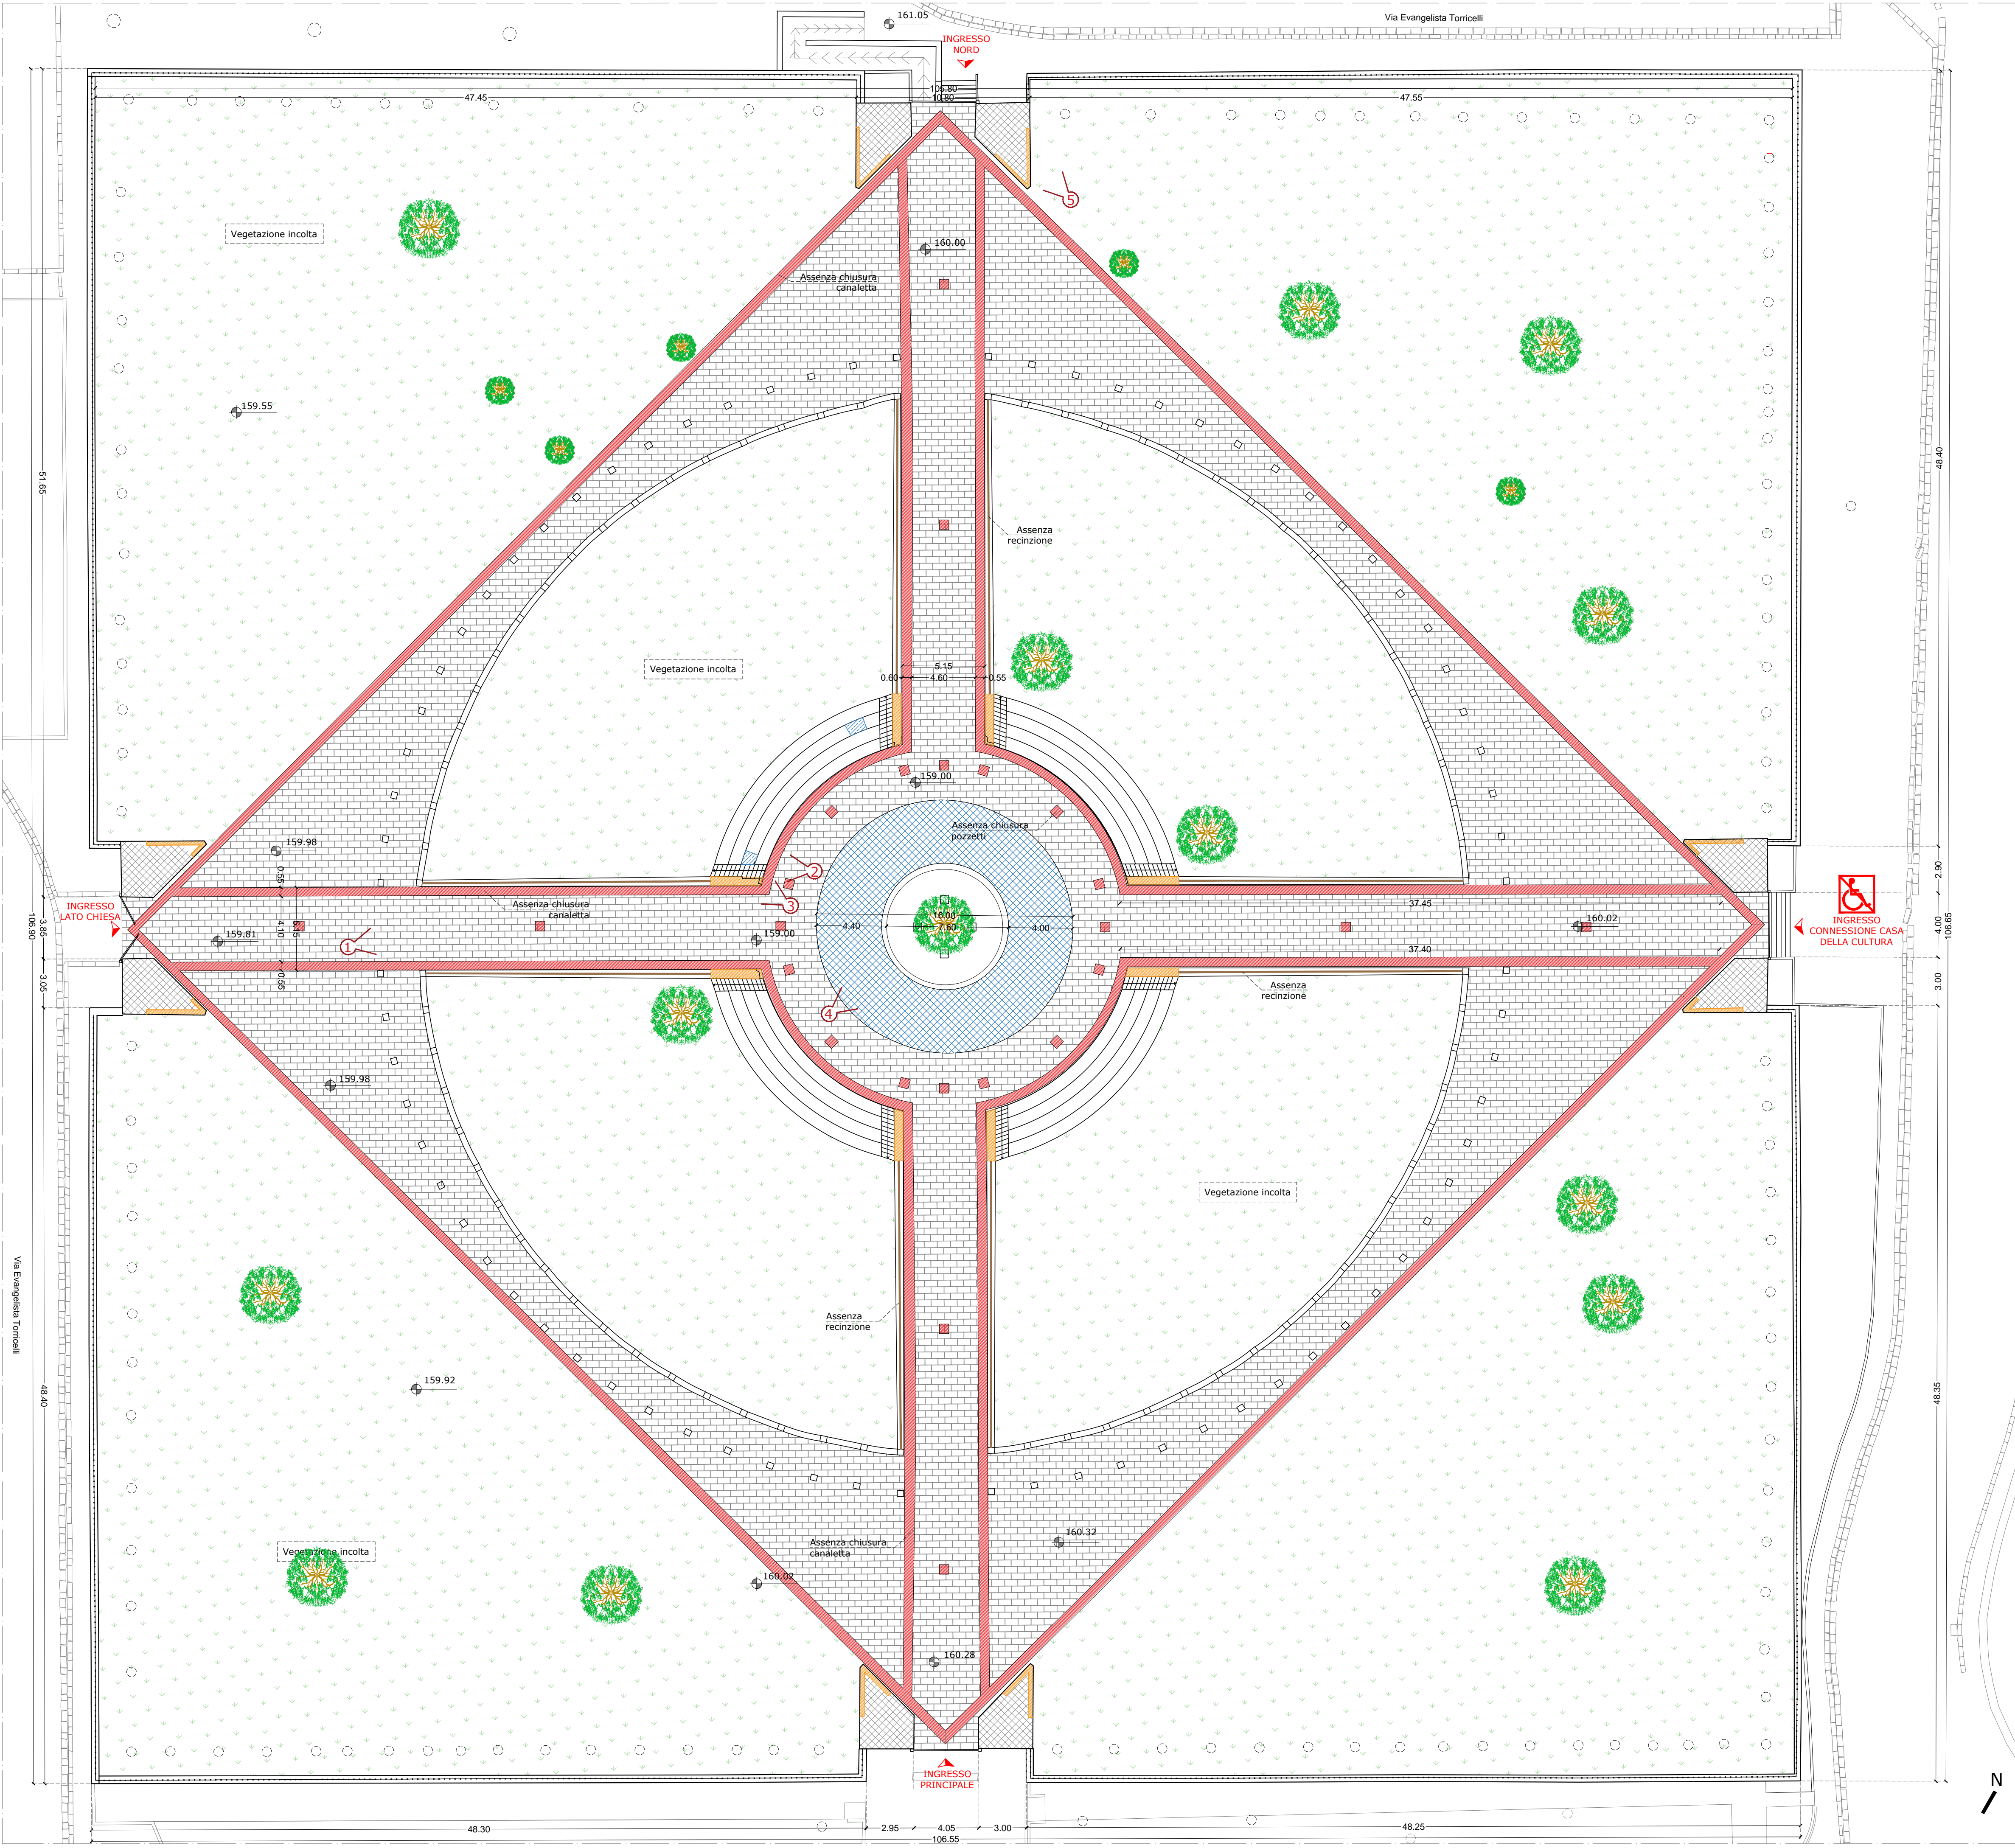


FOTO 1

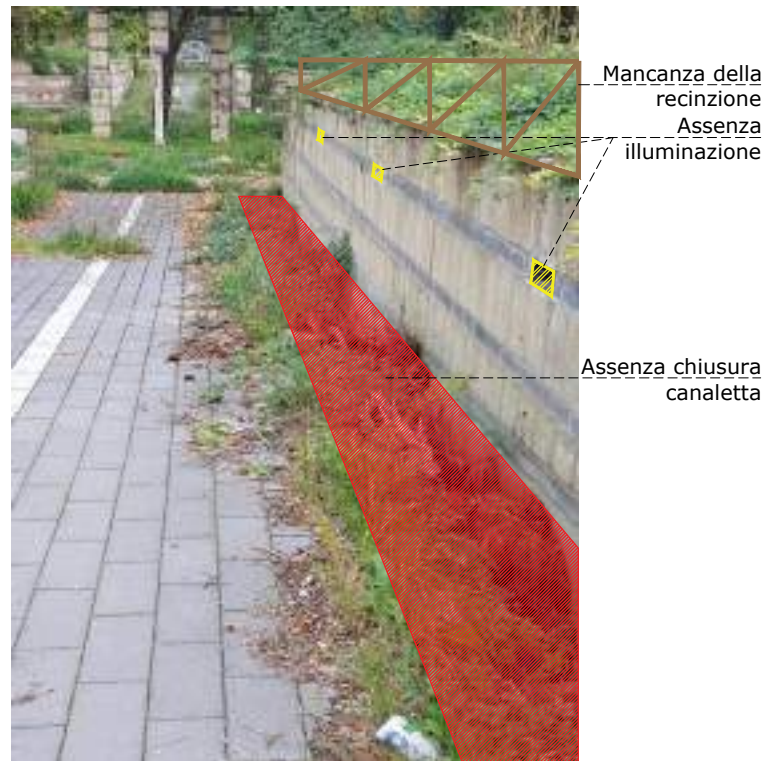


FOTO 2



FOTO 3



FOTO 4

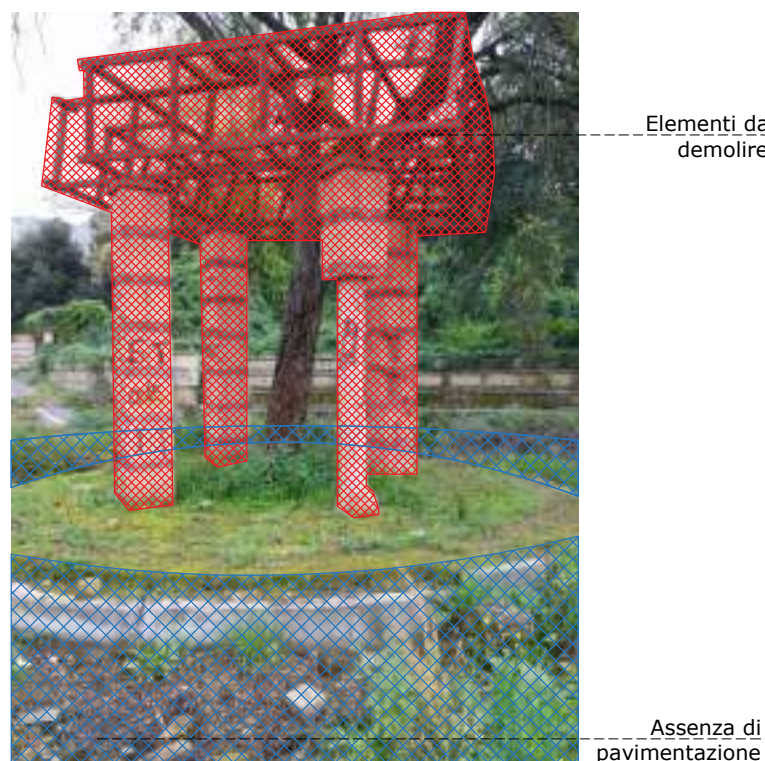


FOTO 5



COMUNE DI NAPOLI
AREA TRASFORMAZIONE DEL TERRITORIO
SERVIZIO EDILIZIA RESIDENZIALE PUBBLICA E NUOVA CENTRALITÀ

Completamento del Programma di riqualificazione
di cui al contratto di Quartiere II di Pianura

LOTTO 1: Parco Falcone e Borsellino - Via E. Torricelli



PROGETTO ESECUTIVO

Committente:

Comune di Napoli - Area trasformazione del territorio
Dir. Servizio Edilizia Residenziale Pubblica e Nuove Centralità
Responsabile Unico del Procedimento - Ing. Arch. M. Salerno

Gruppo di Progettazione:

Gamma Ingegneria soc. coop.
Via M. Cristina di Savoia 18/A - 80122 Napoli
e-mail: info@gammaingegneria.com - www.gammaingegneria.com

Vitruvius Engineering s.a.s.

Sede oper. Viale M. Cristina di Savoia 18/A - 80122 Napoli
Pec: vitruvius@pec.it

Dott. For. Nat. PhD Savino Mastrullo

Via Toledo, 156 - 80132 Napoli
e-mail: savino.mastrullo@gmail.com

Ing. Antonio Marino

Via Falutù, 8 - 80123 Calvano (NA) - SEZ.
e-mail: marino.antonio829@gmail.com

- DESCRITTIVI
- ARCHITETTONICI
- STRUTTURALI
- IMPIANTISTICI
- ECONOMICI
- SICUREZZA

DATA
Luglio 2021

OGGETTO
Prima emissione (Progetto Definitivo approvato con D.D. 009 del 25/05/2021)

APPROVAZIONI
21/07/2021

ELABORATO

TAV_FB_03