



Ampliamento del deposito mezzi di trazione e officina di manutenzione della Linea 1 della Metropolitana di Napoli - Località Piscinola - Lotto 1

**Progetto Definitivo
CRONOPROGRAMMA**

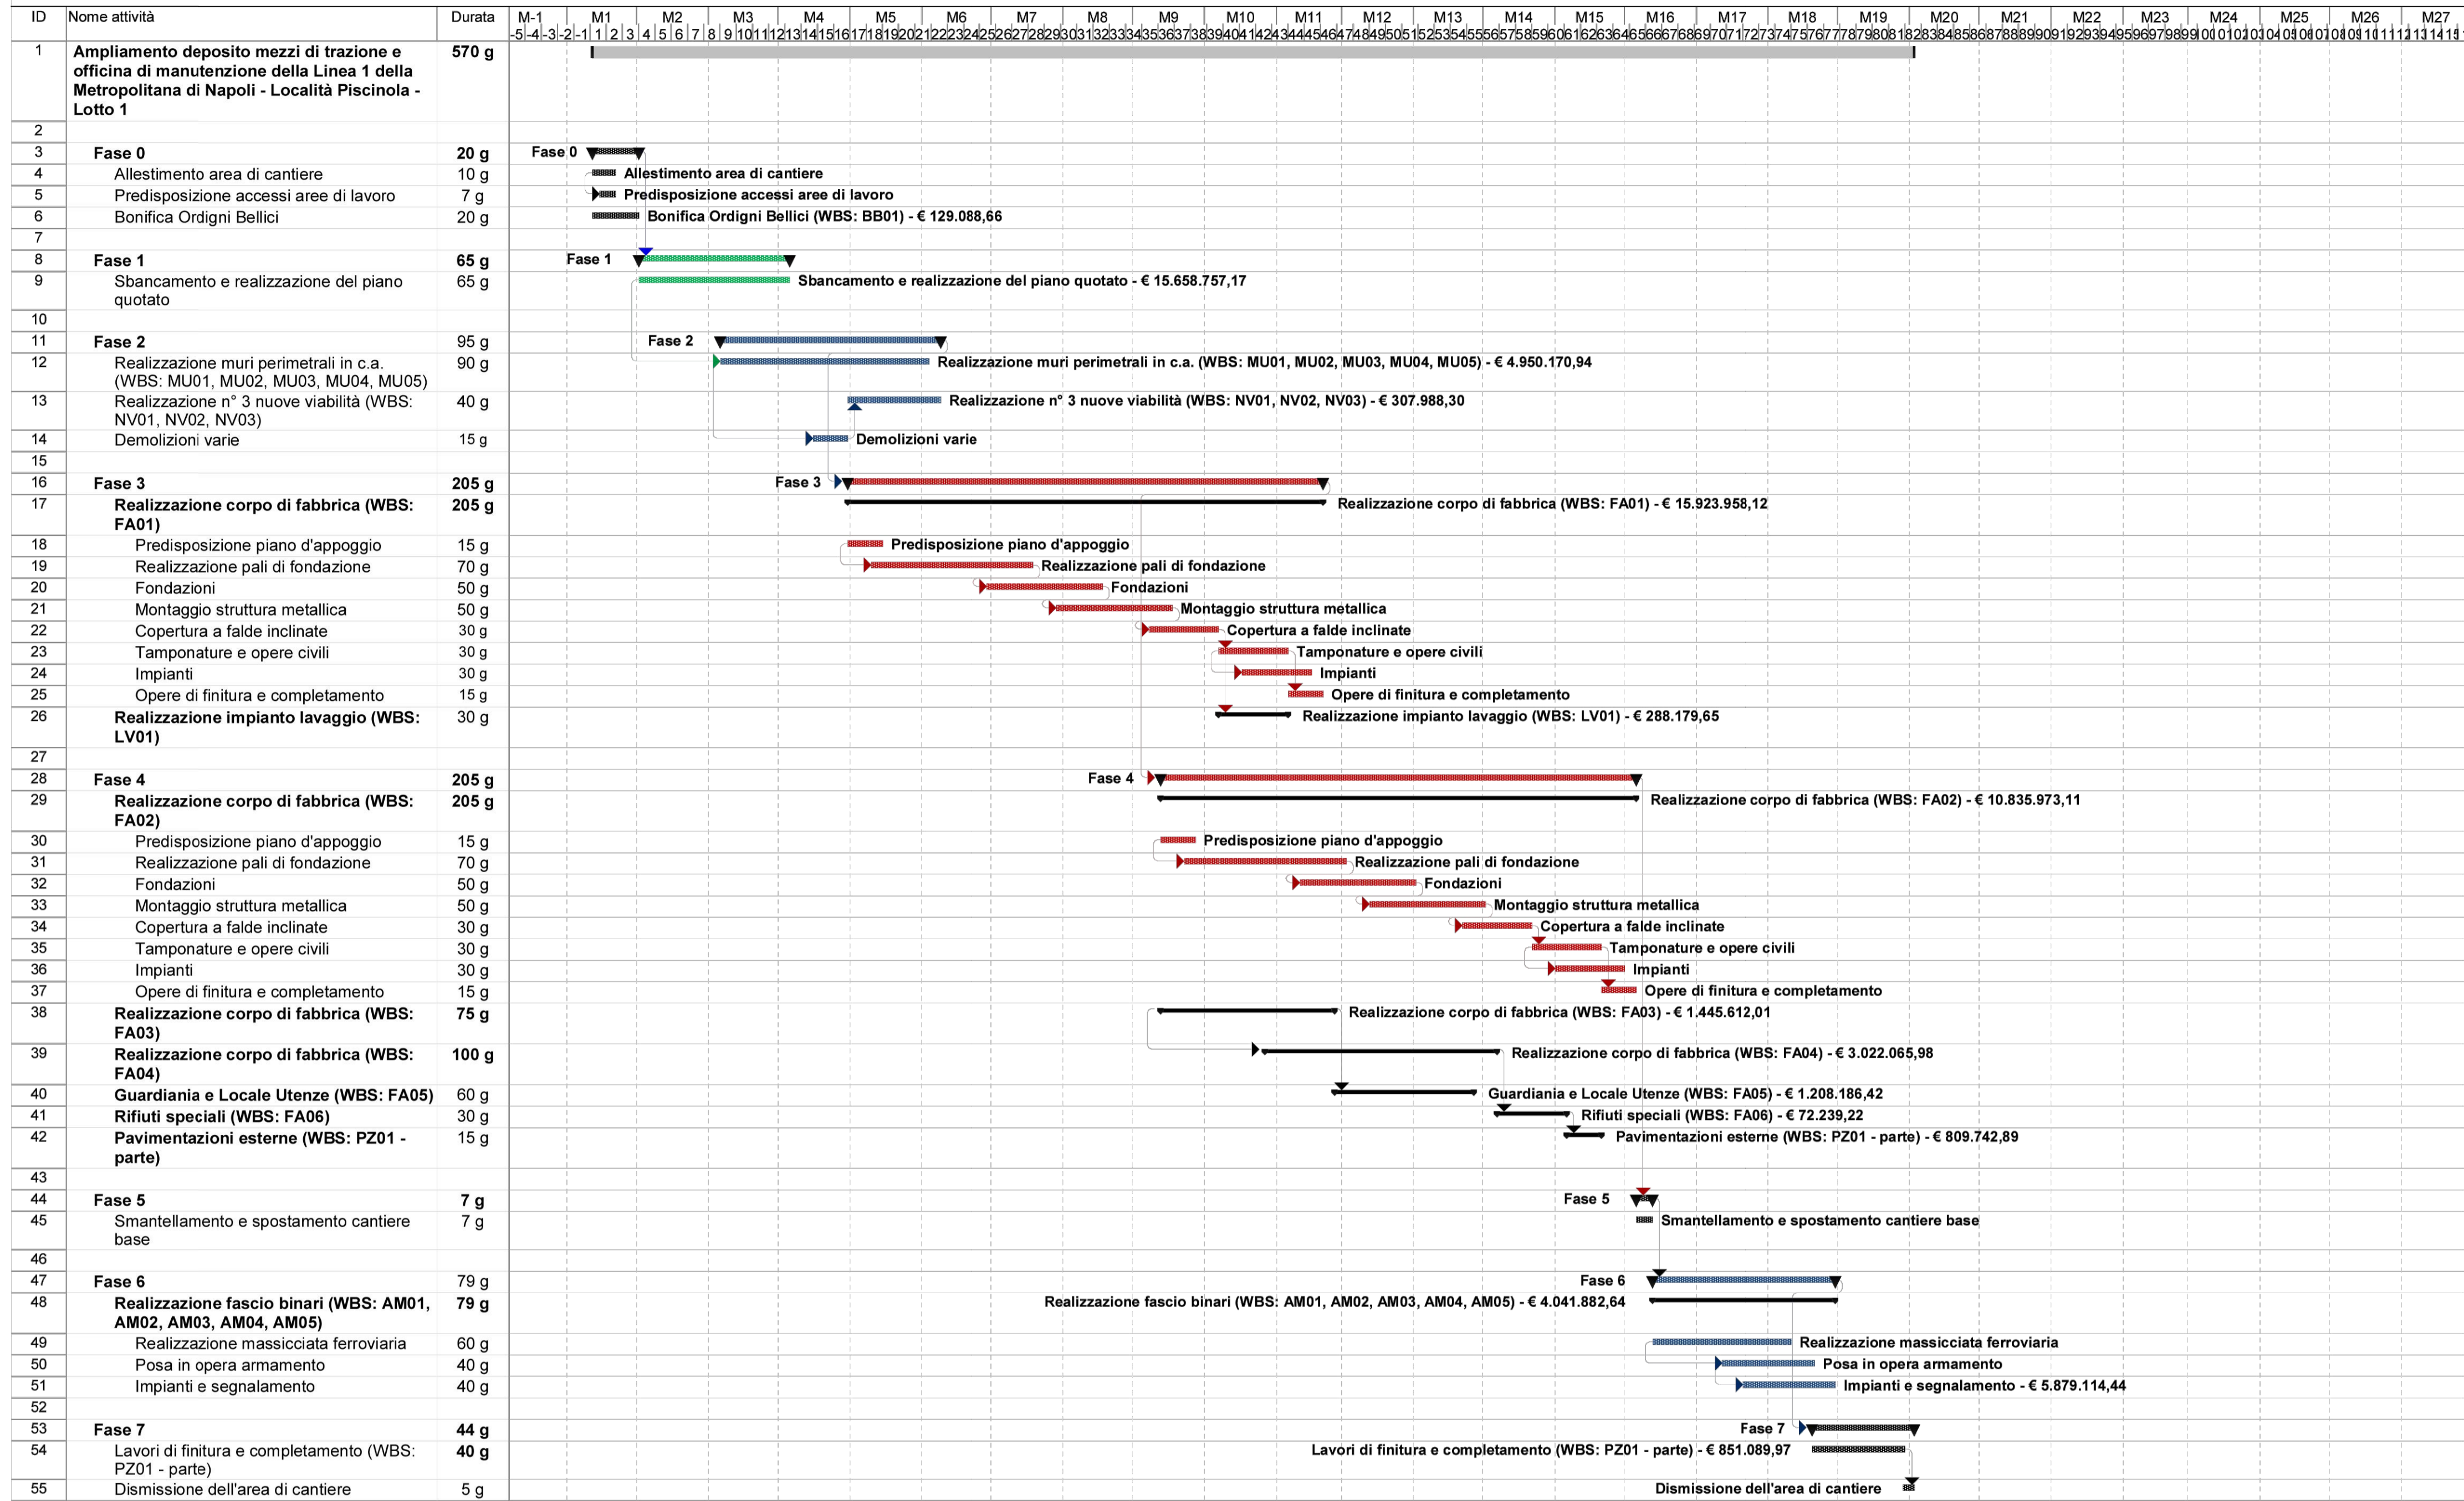

NB. LE DURATE SONO ESPRESSE IN GIORNI SOLARI CONSECUTIVI

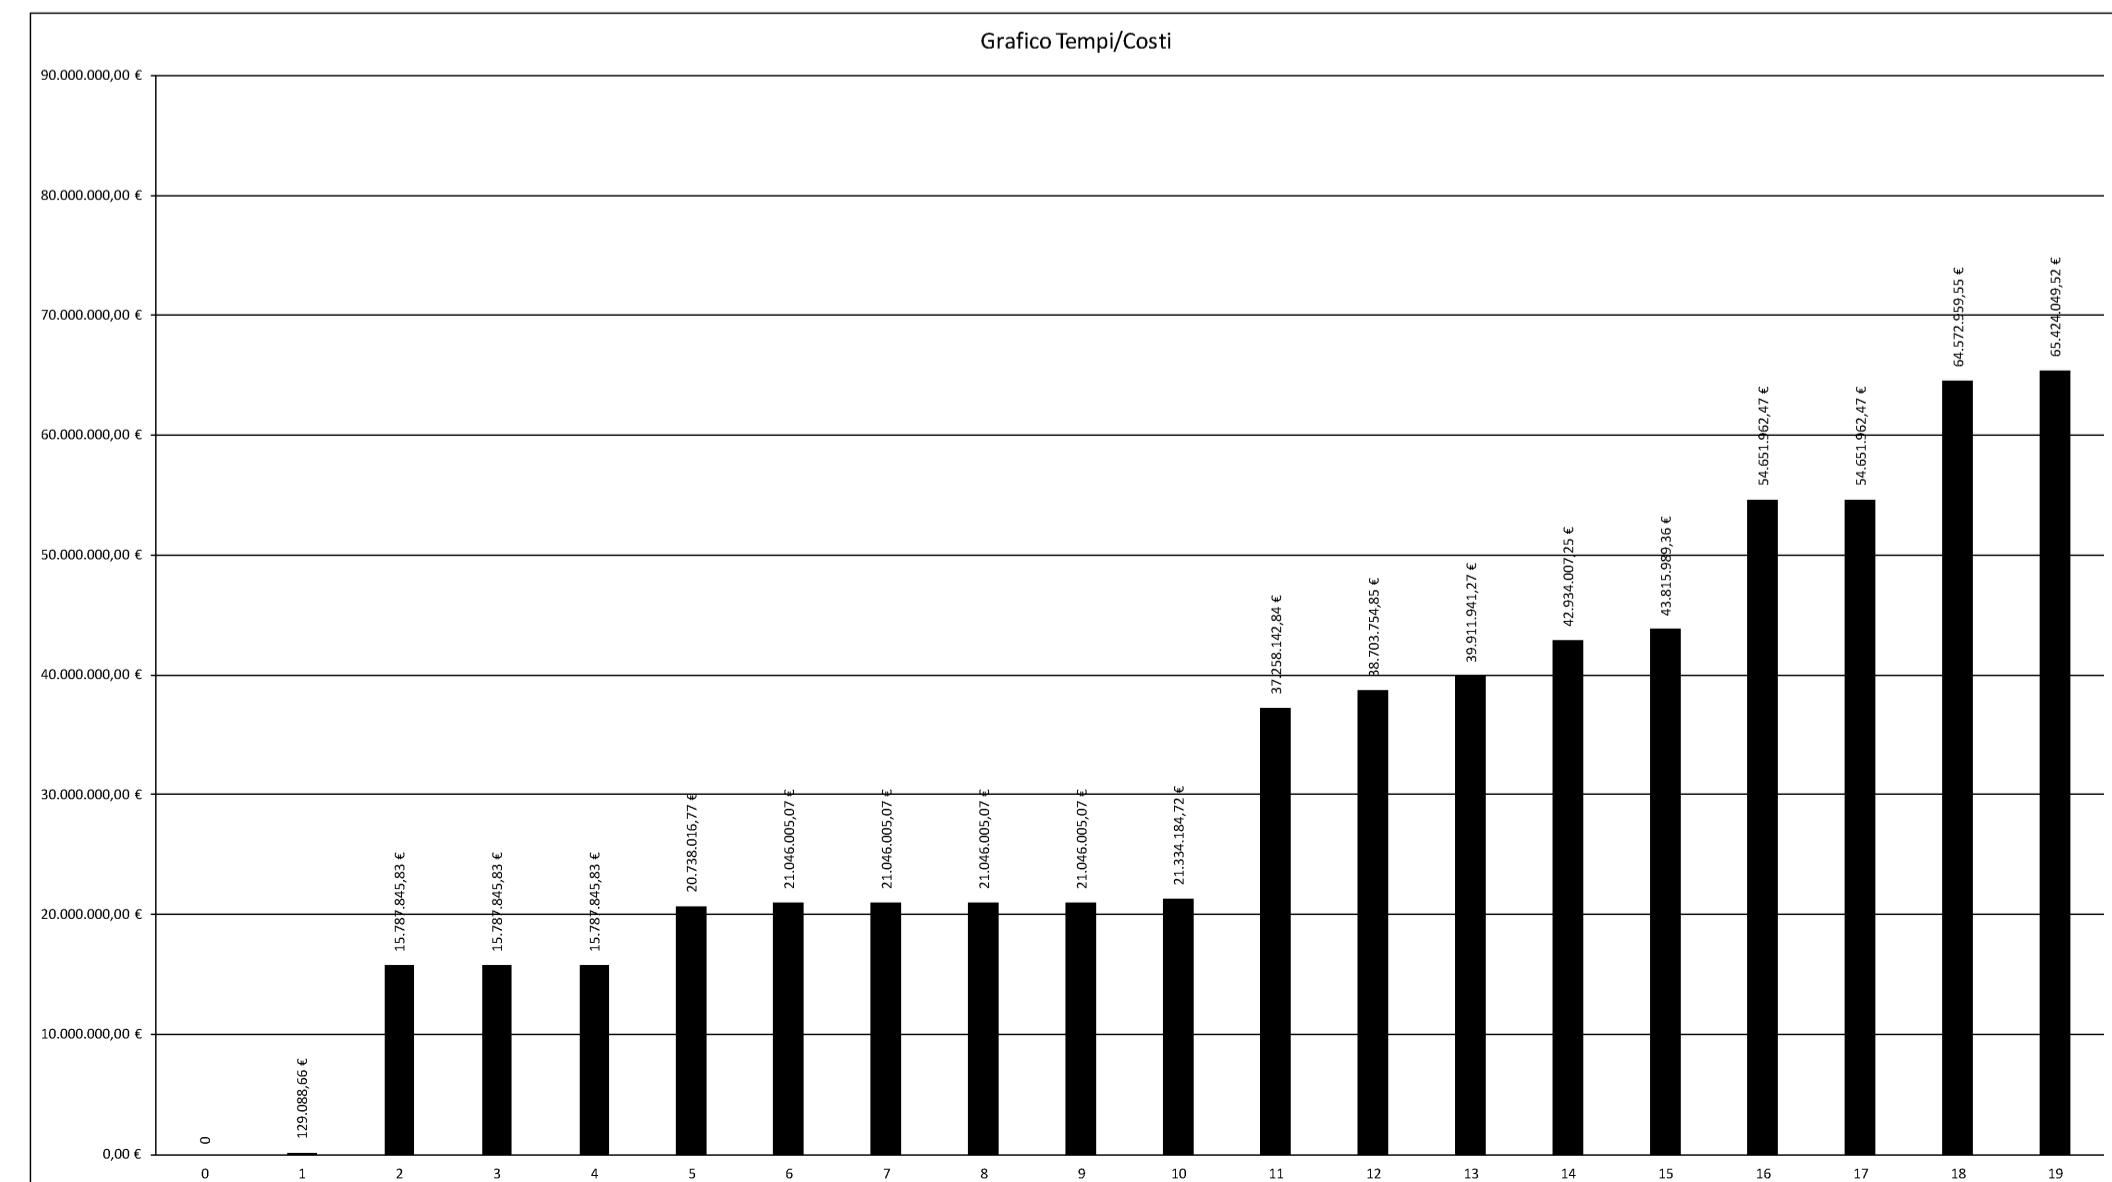

Area Infrastrutture - Servizio Linee metropolitane urbane

AMPLIAMENTO DEL DEPOSITO MEZZI DI TRAZIONE E OFFICINA DI MANUTENZIONE DELLA LINEA 1 DELLA METROPOLITANA DI NAPOLI LOCALITÀ PISCINOLA (LOTTO 1)
CIG: 7434512163 CUP: B61E1600790007

PROGETTO DEFINITIVO

PROGETTISTA RTI: CONSORZIO INTEGRA Consorzio Stabile di Architettura e Ingegneria Integrata EURO ENGINEERING GEO LOG	PROGETTISTI SPECIALISTICI: Arch. Andrea Schiattarella - Progetto Architettonico Ordine Arch. di Roma n°14040 Ing. Valerio Bajetti - Strutture Edificio Officina Ordine Ing. di Roma n°14256 Ing. Alessandro Orani - Altre strutture Ordine Ing. di Roma n°19461 Ing. Spirella Benedinelli - Tracciato ferroviario e viabilità Ordine Ing. di Roma n° 30067 Ing. Gaetano Truscillo - Impianti meccanici Ordine Ing. di Roma n° 19461 Ing. Joseph De Santis - Impianti elettrici e speciali Ordine Ing. di Roma n° 20448 Ing. Fabrizio Bajetti - Idraulica e Sottoservizi Ordine Ing. di Roma n° 10102 Dott. Arch. Amedeo Schiattarella - Ordine Arch. di Roma n° 2417 Dott. Geol. Andrea Rondinara - Carteggiamento Albo dei Geologi Reg. Lazio n° 921 Ing. Emiliano Pratti - Espansori Ordine Ing. di Roma n° 24350 Ing. Andrea Romani - Rumore Tecnico acustica ambientale Reg. Lazio n° 896																								
IL RESPONSABILE DELL'INTEGRAZIONE DELLE PRESTAZIONI SPECIALISTICHE Dott. Arch. Amedeo SCHIATTARELLA - Ordine Arch. di Roma n° 2417	IL GEOLOGO Dott.ssa Geol. Donatella PINGTORE - Ordine Geol. del Lazio n° 1666																								
IL COORDINATORE PER LA SICUREZZA IN FASE DI PROGETTAZIONE Dott. Ing. Fabrizio BAJETTI - Ordine Ing. di Roma n° 10102	(Stampa di firma)																								
TITOLO ELABORATO: K - CANTIERIZZAZIONE K.1 - CANTIERIZZAZIONE Cronoprogramma																									
<table border="1"> <thead> <tr> <th>PROGETTO</th> <th>FASE</th> <th>N.PROG.</th> <th>AMBITO</th> <th>PROGR.</th> <th>DISCIPLINA</th> <th>TIPO</th> <th>DOC.</th> <th>PROGR.</th> <th>REV.</th> <th>SCALA:</th> <th>IL RUP</th> </tr> </thead> <tbody> <tr> <td>PIS</td> <td>D</td> <td>001</td> <td>CA</td> <td>01</td> <td>CAN</td> <td>CR</td> <td>01</td> <td>B</td> <td></td> <td></td> <td></td> </tr> </tbody> </table>	PROGETTO	FASE	N.PROG.	AMBITO	PROGR.	DISCIPLINA	TIPO	DOC.	PROGR.	REV.	SCALA:	IL RUP	PIS	D	001	CA	01	CAN	CR	01	B				
PROGETTO	FASE	N.PROG.	AMBITO	PROGR.	DISCIPLINA	TIPO	DOC.	PROGR.	REV.	SCALA:	IL RUP														
PIS	D	001	CA	01	CAN	CR	01	B																	
<table border="1"> <thead> <tr> <th>B</th> <th>NOV. 2022</th> <th>REVISIONE A SEGUITO ISTRUTTORIE ENTE VERIFICATORE</th> <th>EUSEPI</th> <th>RONDINARA</th> <th>SCHIATTARELLA</th> <th>IL DIRIGENTE</th> </tr> </thead> <tbody> <tr> <td>A</td> <td>APRILE 2020</td> <td>PRIMA EMISSIONE</td> <td>EUSEPI</td> <th>RONDINARA</th> <th>SCHIATTARELLA</th> <td></td> </tr> </tbody> </table>	B	NOV. 2022	REVISIONE A SEGUITO ISTRUTTORIE ENTE VERIFICATORE	EUSEPI	RONDINARA	SCHIATTARELLA	IL DIRIGENTE	A	APRILE 2020	PRIMA EMISSIONE	EUSEPI	RONDINARA	SCHIATTARELLA												
B	NOV. 2022	REVISIONE A SEGUITO ISTRUTTORIE ENTE VERIFICATORE	EUSEPI	RONDINARA	SCHIATTARELLA	IL DIRIGENTE																			
A	APRILE 2020	PRIMA EMISSIONE	EUSEPI	RONDINARA	SCHIATTARELLA																				
<table border="1"> <thead> <tr> <th>REV.</th> <th>DATA</th> <th>DESCRIZIONE</th> <th>REDATTO</th> <th>VERIFICATO</th> <th>APPROVATO</th> </tr> </thead> <tbody> <tr> <td></td> <td></td> <td></td> <td></td> <td></td> <td></td> </tr> </tbody> </table>	REV.	DATA	DESCRIZIONE	REDATTO	VERIFICATO	APPROVATO																			
REV.	DATA	DESCRIZIONE	REDATTO	VERIFICATO	APPROVATO																				