


PLANIMETRIA NEGOZI - SCALA 1:100

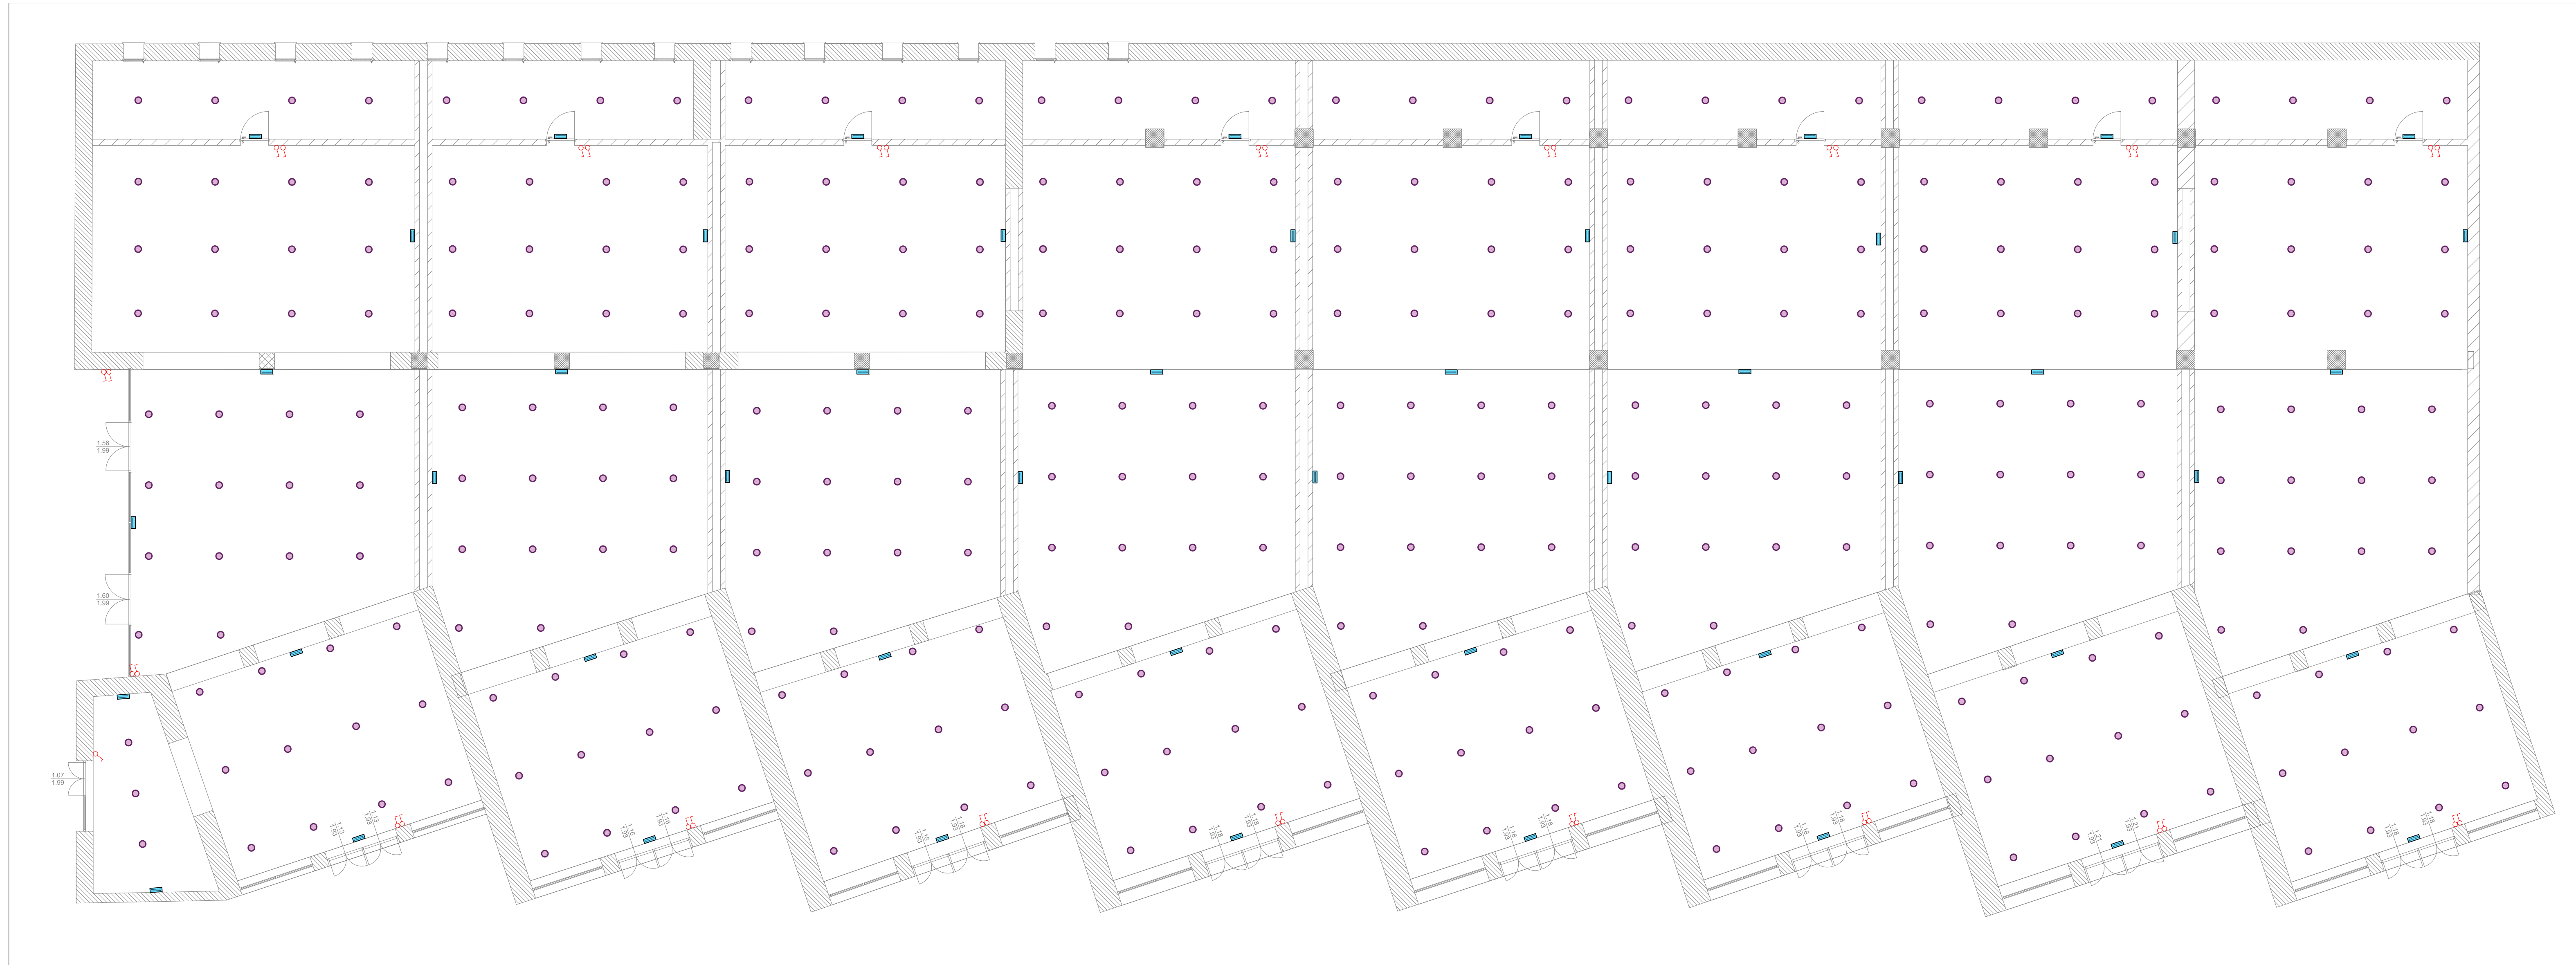


| LEGENDA | |
|---------|--|
| | LAMPADA A LED A CONTROSOFFITTO DIM:φ360 - POTENZA: 30 W |
| | INTERRUTTORE UNIPOLARE |
| | LAMPADA DI EMERGENZA DIM.: 356x171x74(h) mm - POTENZA:18W |



PUA AMICARELLI

Piano di Recupero ai sensi dell'art. 26 della L.R. Campania n.16/2004, relativo ad un Immobile sito in viale J.F. Kennedy n. 98 - 108, Napoli; ricadente in Ambito 6 - Mostra d'Oltremare, Zona nB e nFB, ai sensi della Variante Occidentale al PRG, Art.8; 18; 22; 28.

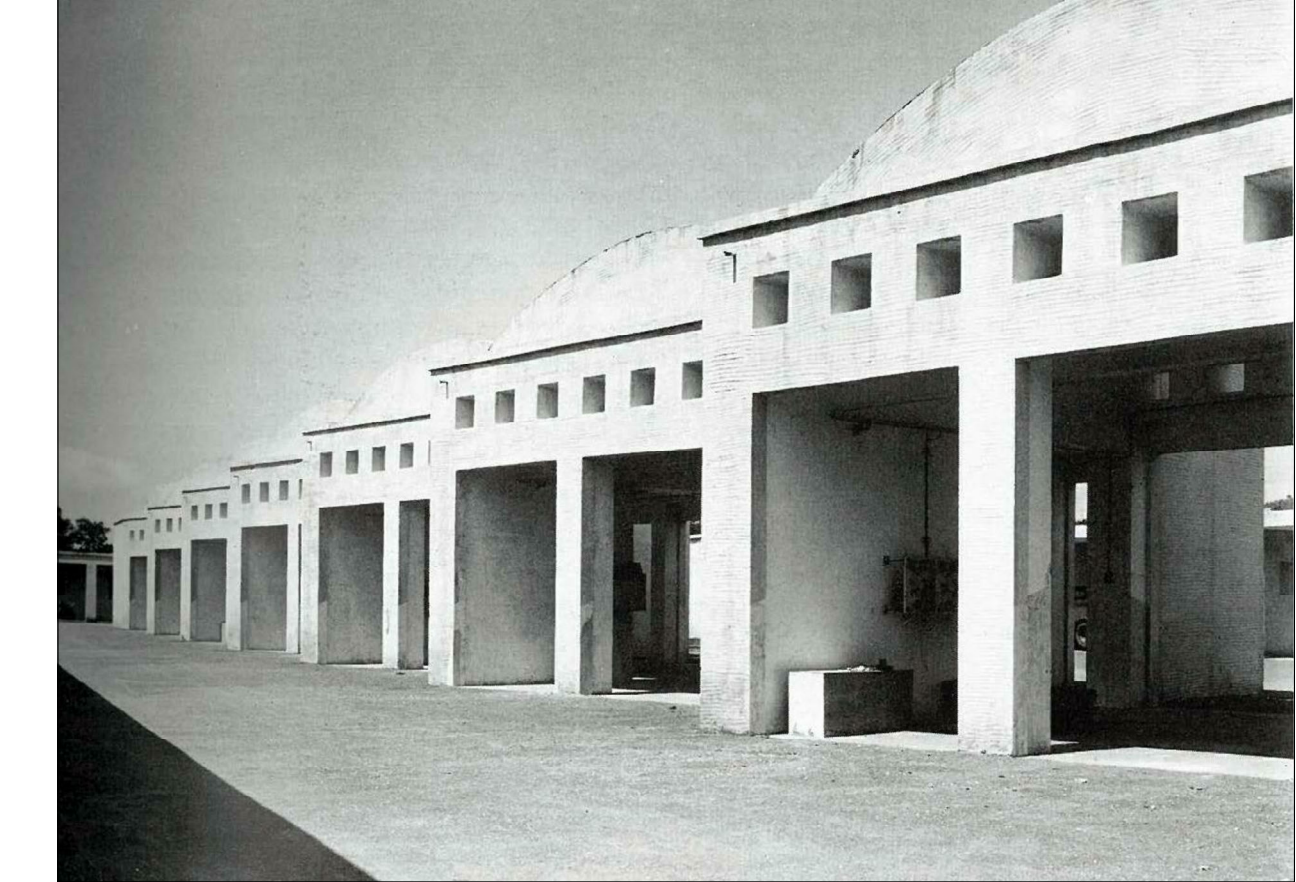

DIRIGENTE SERVIZIO PIANIFICAZIONE URBANISTICA ESECUTIVA
arch. Andrea Ceudech

RESPONSABILE DEL PROCEDIMENTO
arch. Agripino Graniero

TITOLO PIANO DI RECUPERO CON VALORE DI PERMESSO DI COSTRUIRE

COMMITTENTE - PROPONENTE
ORION IMMOBILIARE srl
Via Rossi 79, Volla (NA)

ORION IMMOBILIARE s.r.l.
Via Rossi, 79 - 80040 Volla (NA)
P.IVA: 06930141210

PROGETTISTI
CORVINO + MULTARI
Via Ponti Rossi 117/a, Napoli
tel 081 744 1678
Info@pec.corvinoemultari.com

ingegneria e sviluppo
Via Nazionale delle Puglie, 283 San Vitaliano (NA)

CONSULENTI
disciplina urbanistica ed edilizia
arch. Giancarlo Graziani
ing. Stefano Pisani



DATA
Ottobre
2022

CODICE
PC_IMP_B_10

TITOLO
Impianto Illuminazione Ordinaria - Blocco Negozi

SCALA
2243