


**NUOVO RIONE S. ALFONSO - NAPOLI ( POGGIOREALE )**  
 PROPOSTA URBANISTICA ED EDILIZIA PER LE URBANIZZAZIONI SECONDARIE DEL RIONE  
 INTEGRATE ALL'INTERVENTO DI EDILIZIA RESIDENZIALE PUBBLICA PER N°440 ALLOGGI  
 IL COMITATO INQUILINI DEL RIONE S. ALFONSO

PROGETTAZIONE E COORDINAMENTO GENERALE		MEMORIEBENVENUTO ARCHITETTI ASS.	
S.A.		MARIO MEMOLI MARIA GABRIELLA BENVENUTO ANTONIO MEMOLI	
SIGLA	DATA	OGGETTO	TAVOLA
	10-02-88	URBANIZZAZIONI SECONDARIE: LA PIAZZA PLANIMETRIA E SEZIONE	4
		RAPP. 1:500	

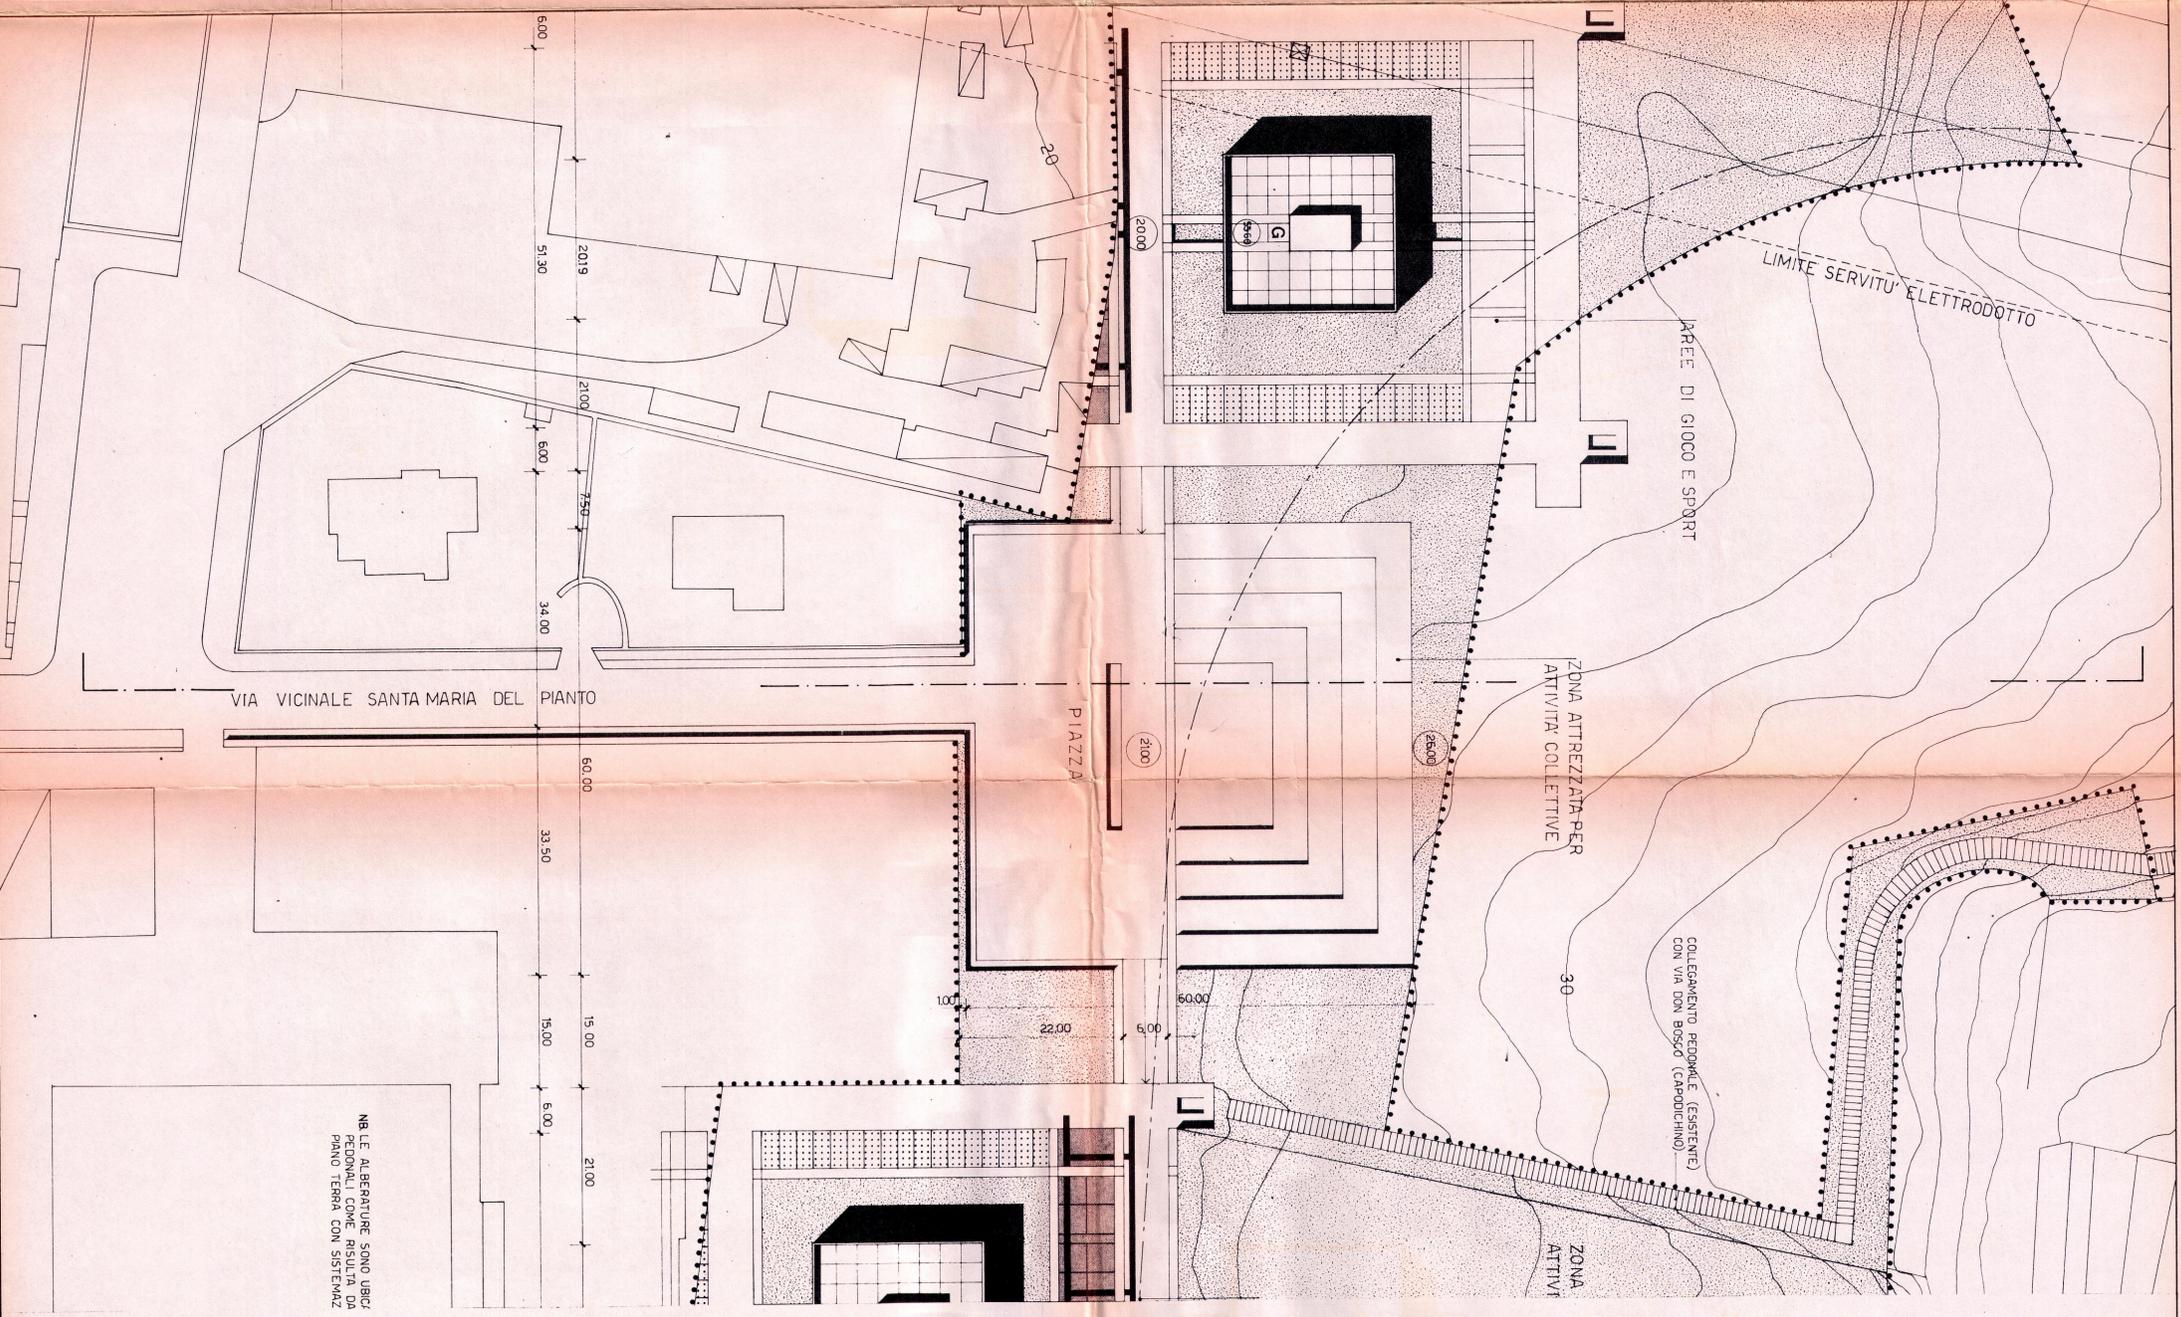

NR LE ALBERATURE SONO UBIC. PEDONALI COME RISULTA DA PIANO TERRA CON SISTEMAZ.

