

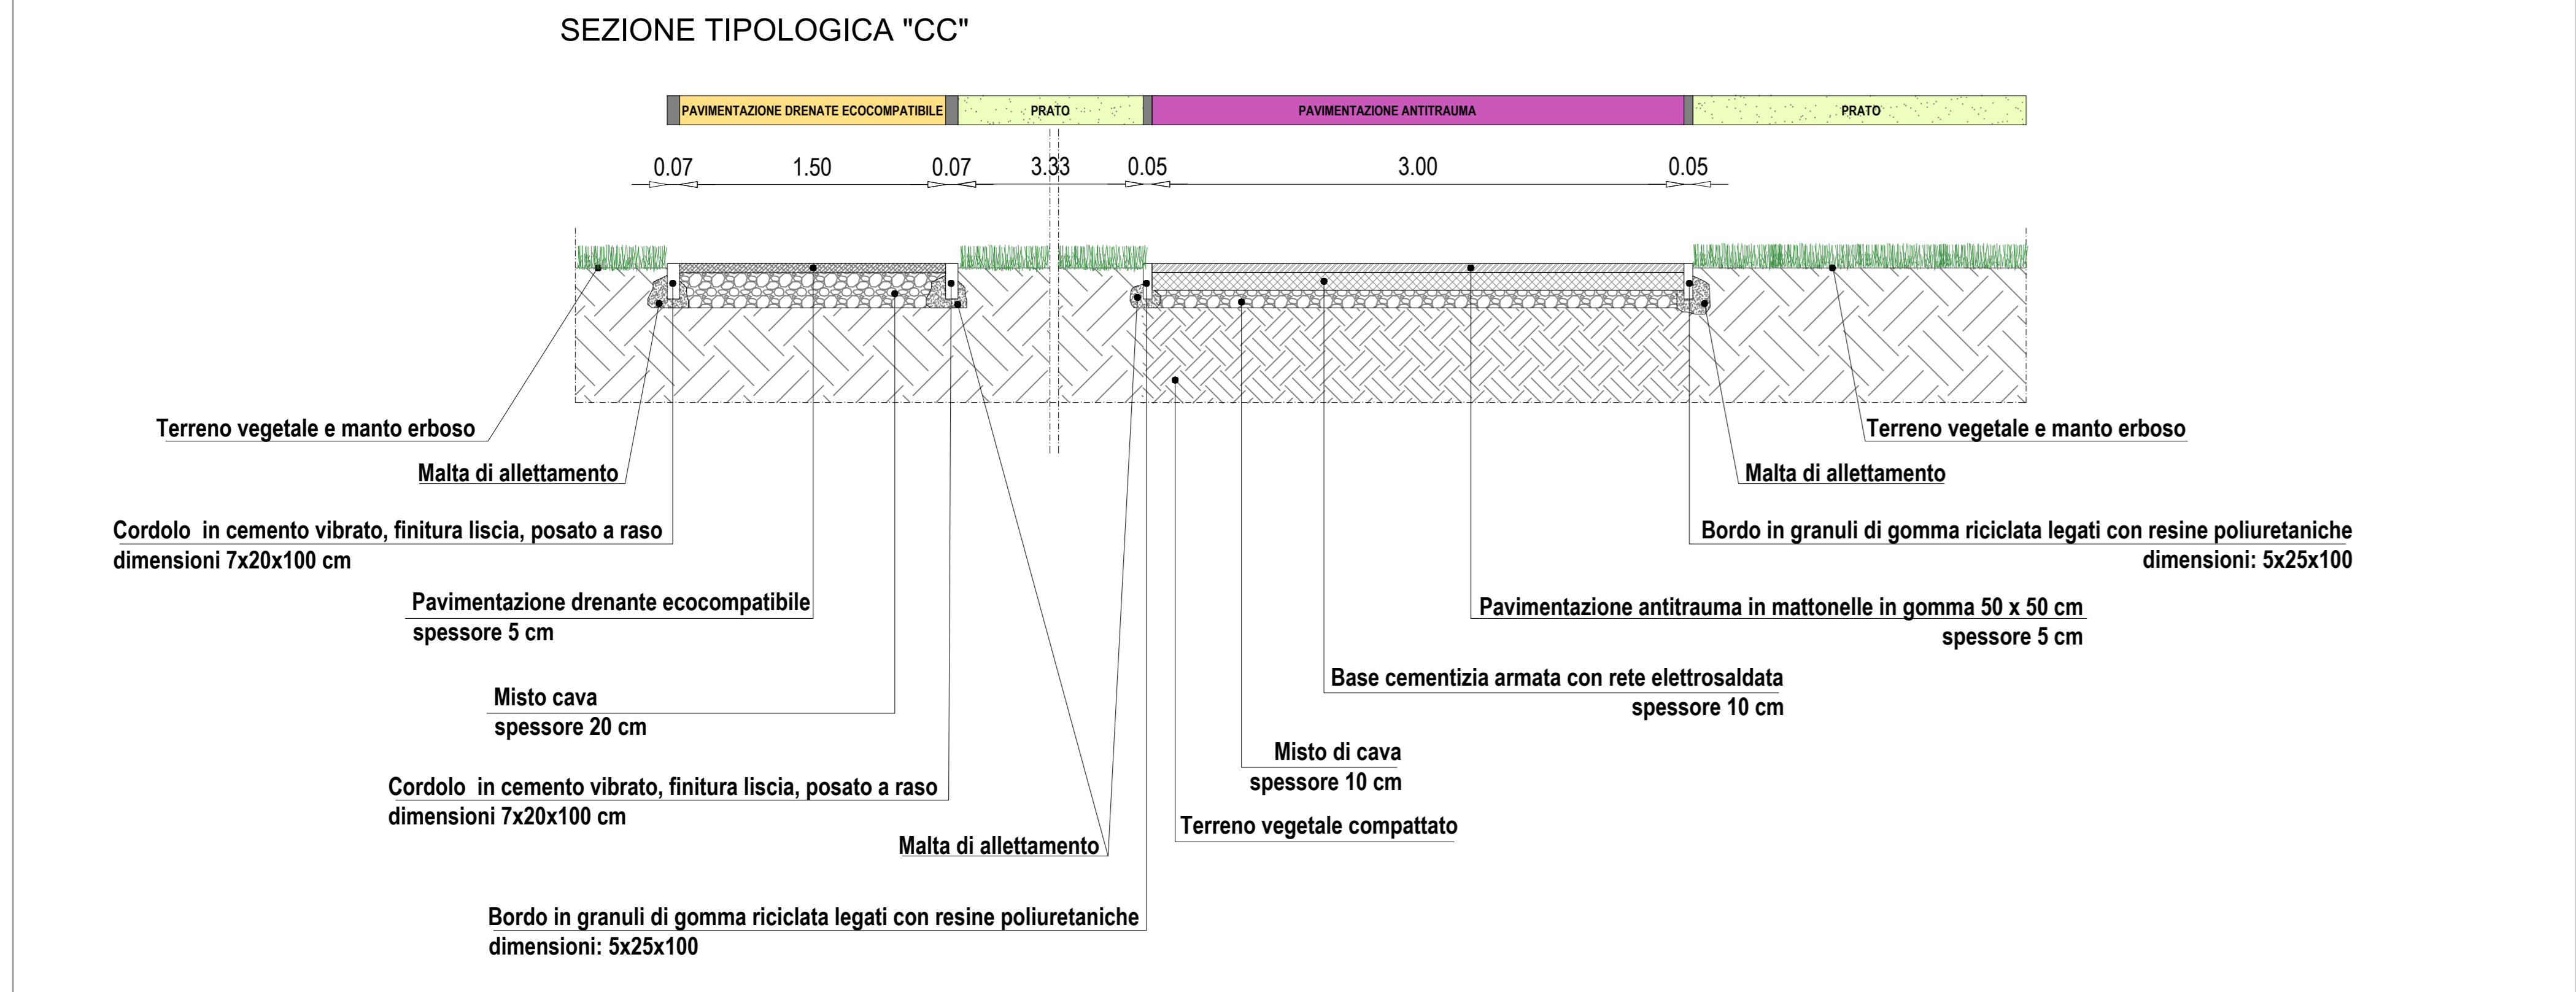


SEZIONI TIPOLOGICHE

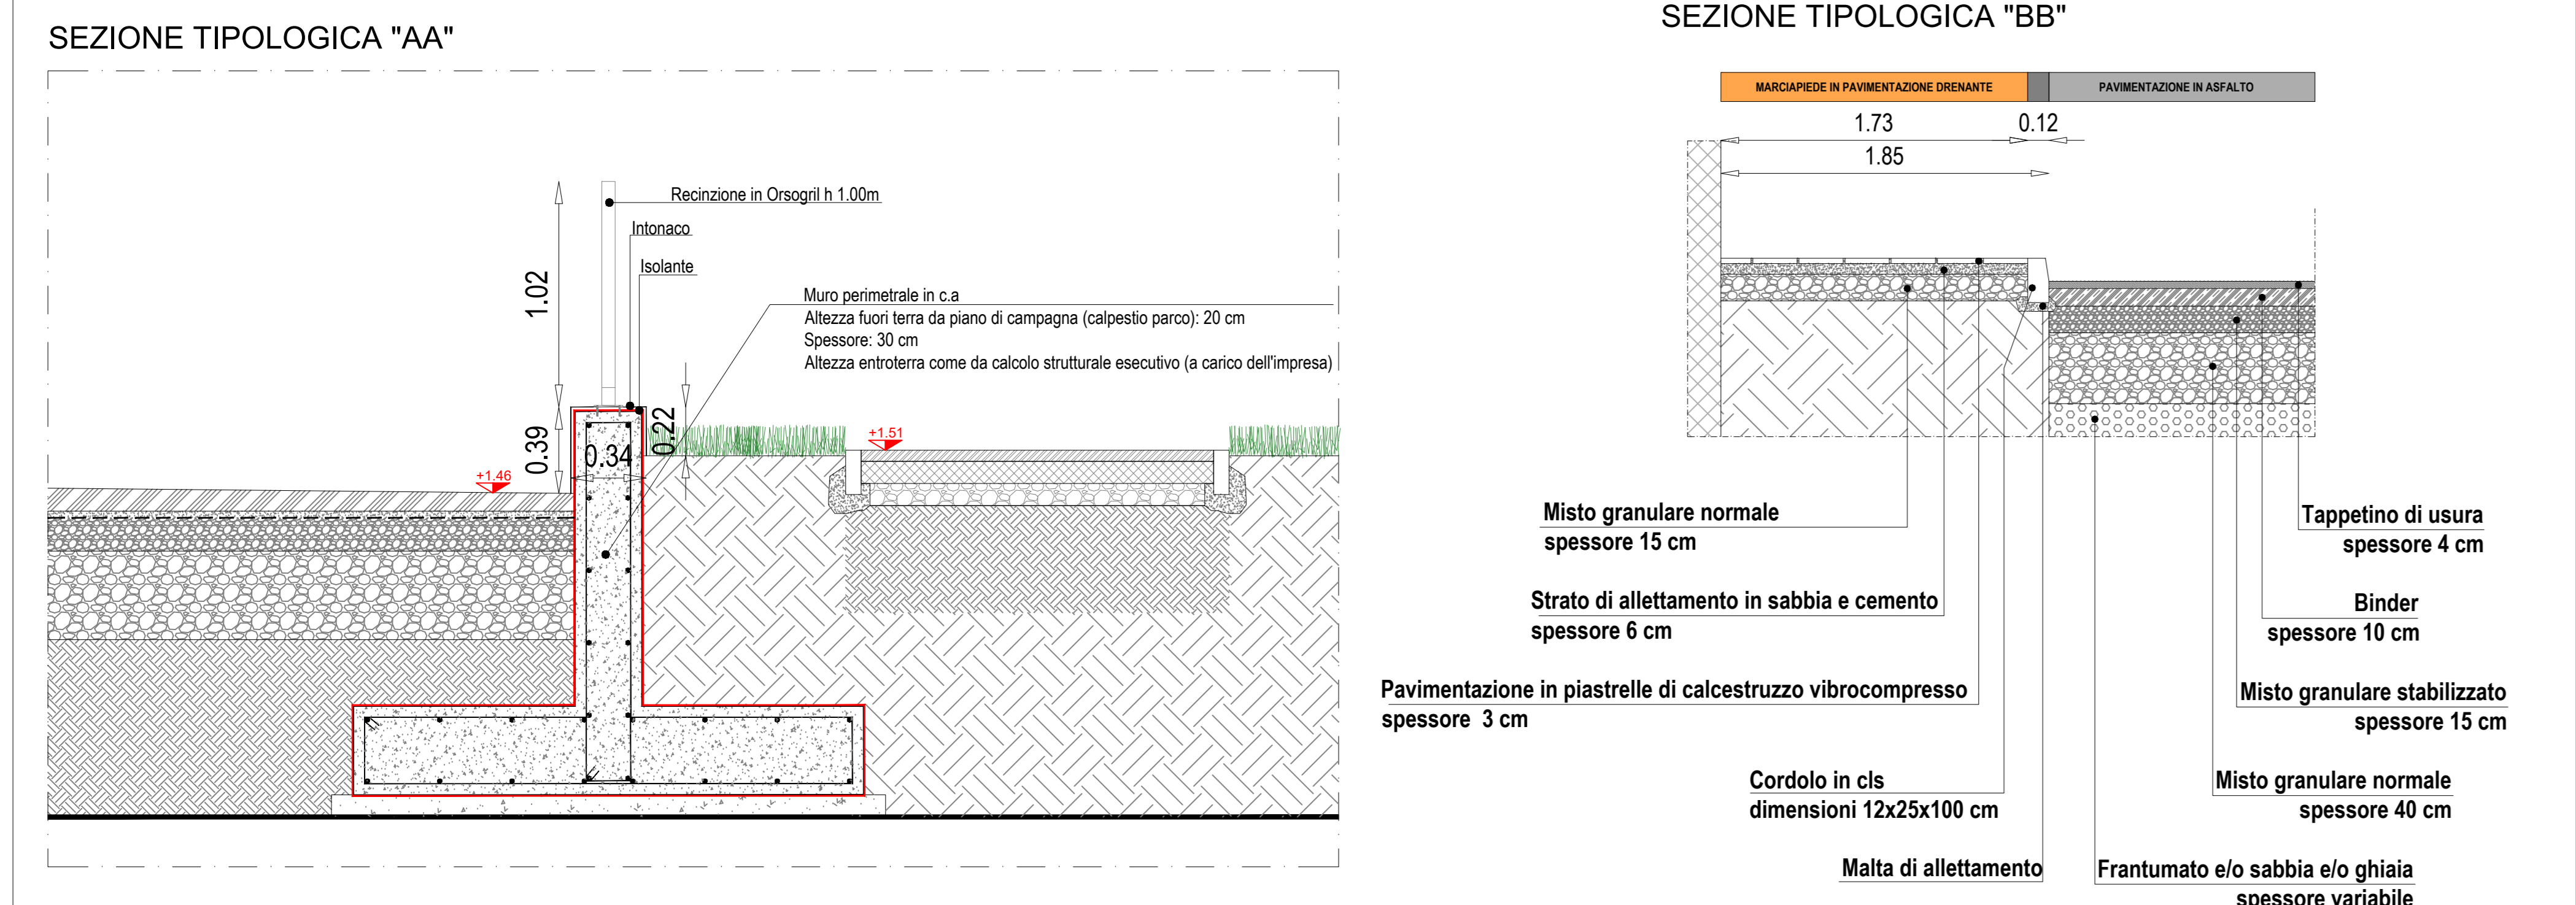

PLANIMETRIA PAVIMENTAZIONI

- LEGENDA**
- Parco pubblico (standard) mq 1943
 - Pavimentazione drenate ecocompatibile tipo "Biostrasse" per viale pedonale Sezione tipologica AA
 - Pavimentazione drenante antitrauma per area giochi Sezione tipologica CC
 - Pavimentazione in piastrelle di calcestruzzo vibro-compreso per marciapiedi Sezione tipologica BB
 - Pavimentazione in asfalto Sezione tipologica BB
 - Cordolo in cemeto vibrato, finitura liscia, osato a raso dim. 7 x20x100 cm
 - Bordo in granuli di gomma riciclata legati con resine poliuretatiche- dim. 5x25x100 cm

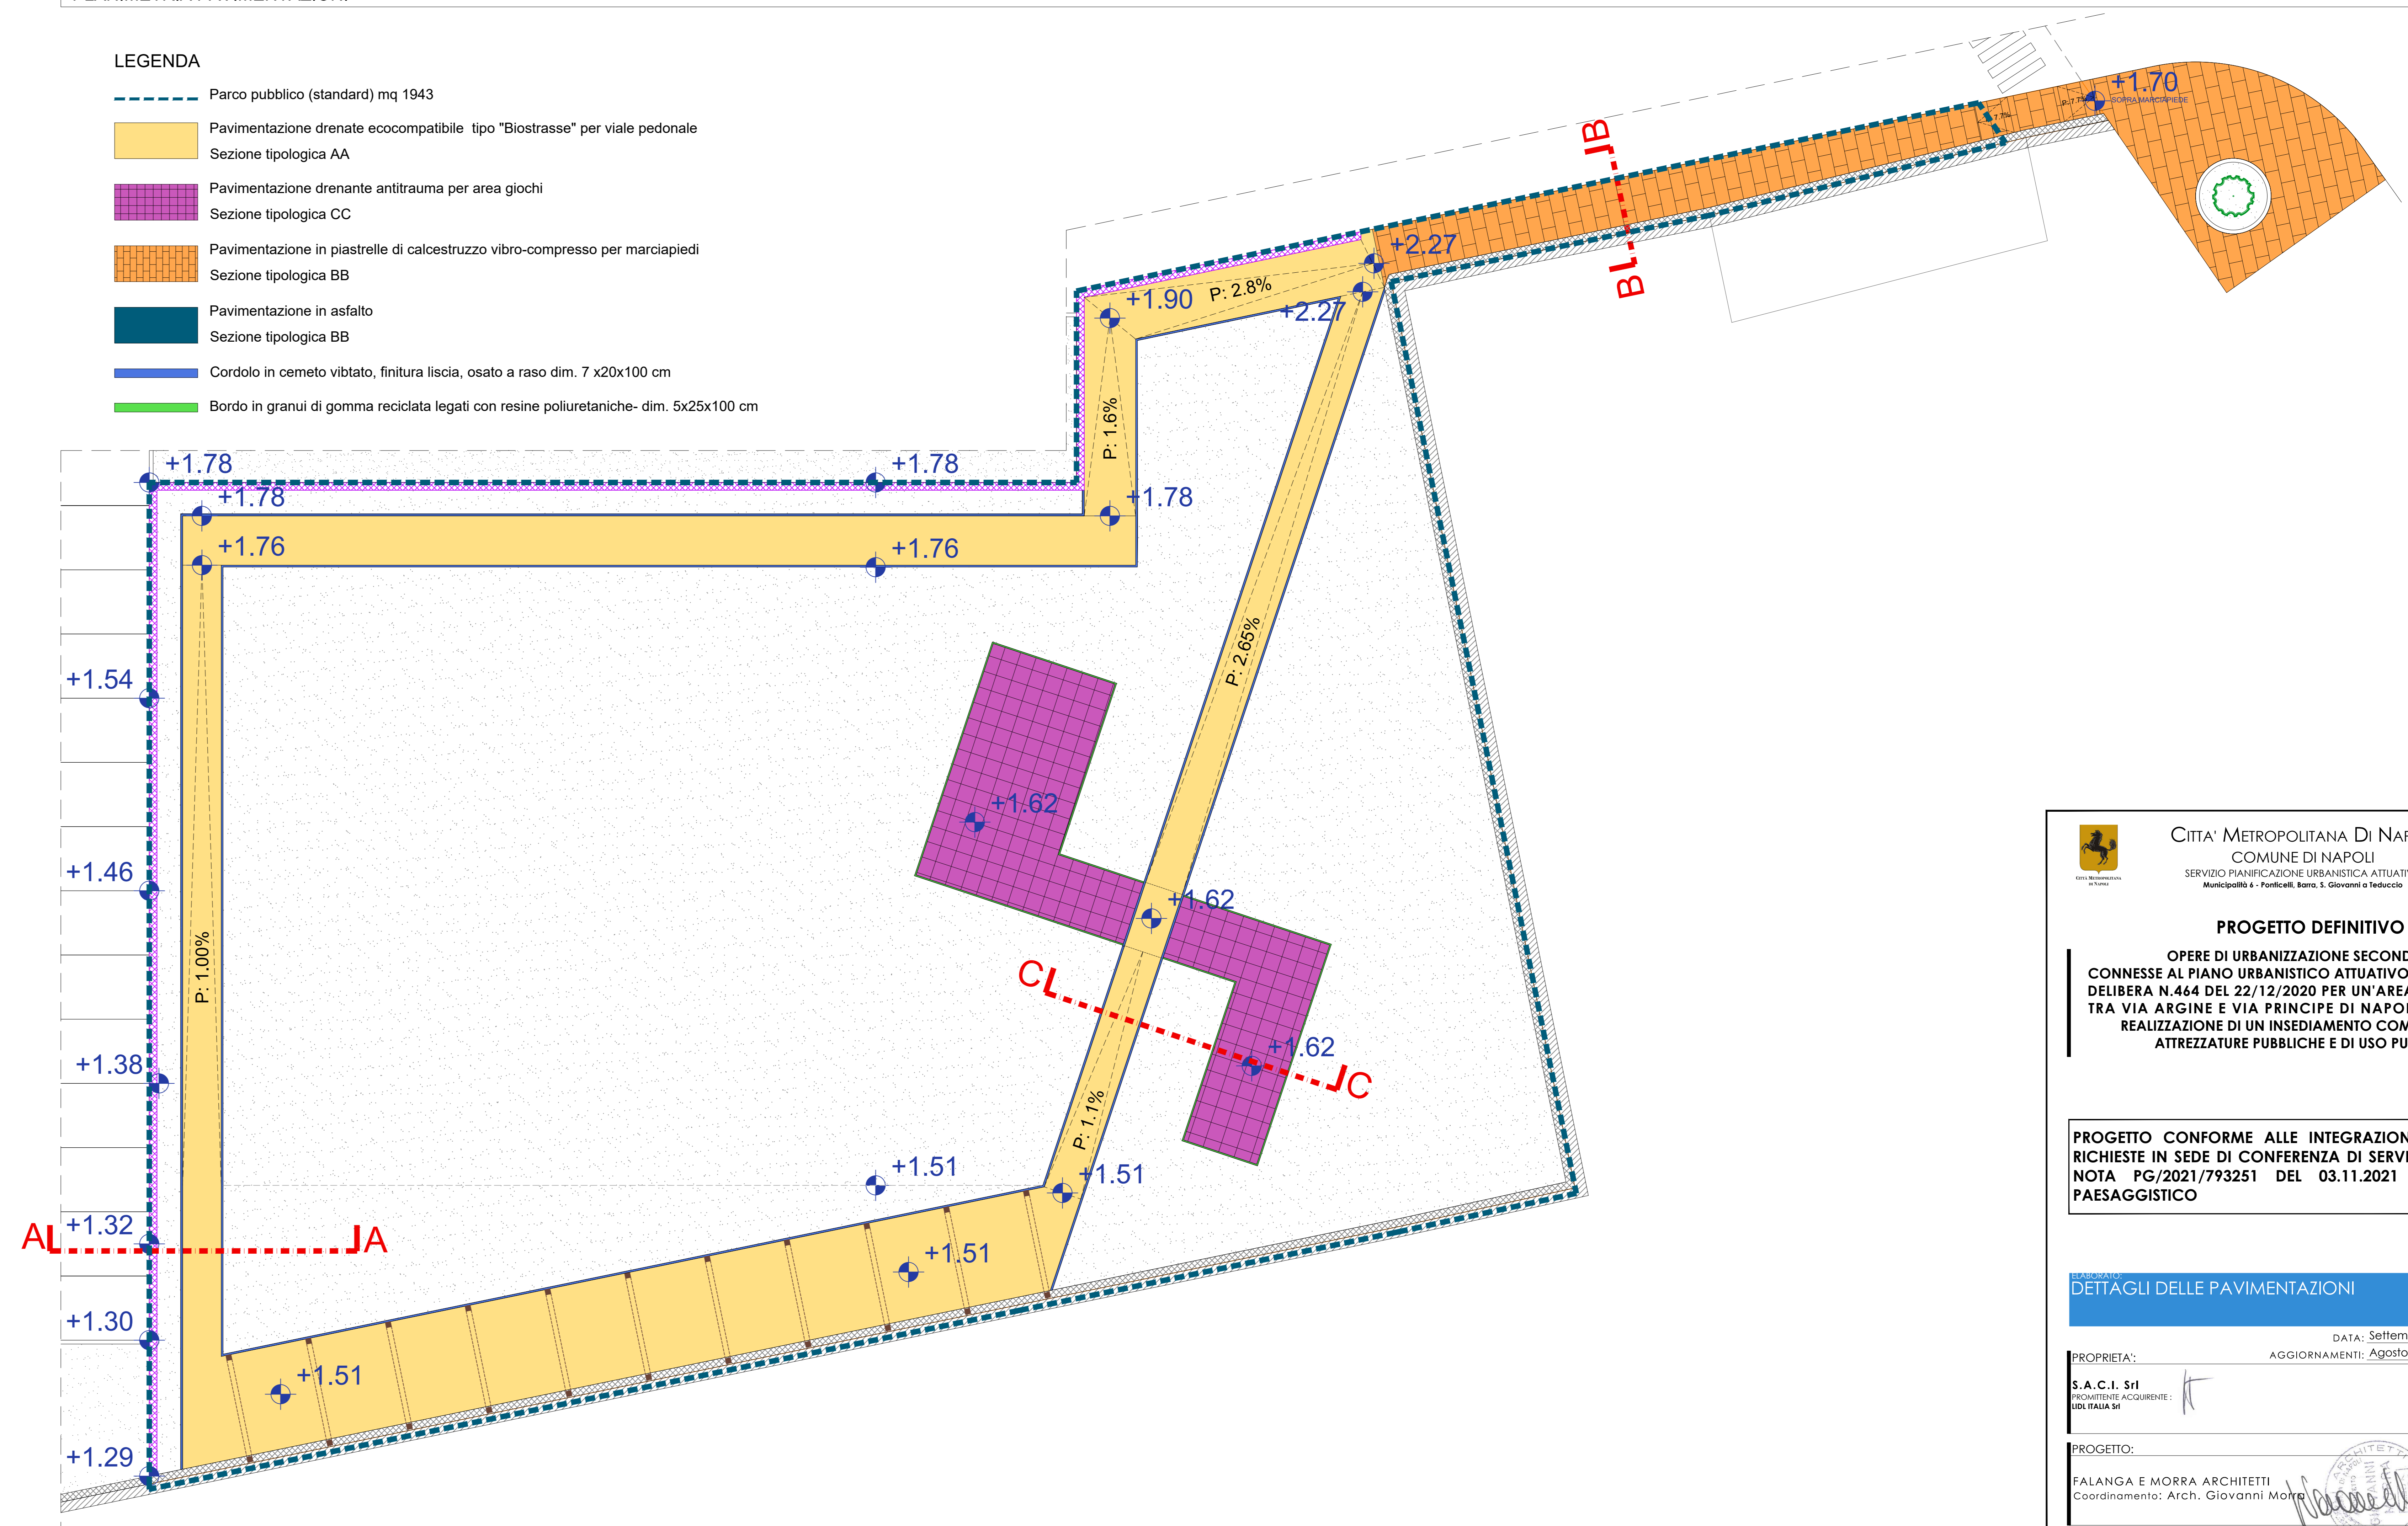

CITTA' METROPOLITANA DI NAPOLI
COMUNE DI NAPOLI
SERVIZIO PIANIFICAZIONE URBANISTICA ATTUATIVA
Municipalità 4 - Foricelli, Baro, S. Giovanni a Teduccio
CIRCOLARE DI NAPOLI

PROGETTO DEFINITIVO

OPERE DI URBANIZZAZIONE SECONDARIA
CONNESSE AL PIANO URBANISTICO ATTUATIVO ADOTTATO CON
DELIBERA N.464 DEL 22/12/2020 PER UN'AREA ALL'INCROCIO
TRA VIA ARGINE E VIA PRINCIPE DI NAPOLI A PONTICELLI
REALIZZAZIONE DI UN INSEDIAMENTO COMMERCIALE E
ATTREZZATURE PUBBLICHE E DI USO PUBBLICO

PROGETTO CONFORME ALLE INTEGRAZIONI E MODIFICHE
RICHIESTE IN SEDE DI CONFERENZA DI SERVIZI INDETTA CON
NOTA PG/2021/793251 DEL 03.11.2021 E AL PARERE
PAESAGGISTICO

ELABORATO:
DETTAGLI DELLE PAVIMENTAZIONI

ELABORATO:
Tav.
US 10

DATA: Settembre 2021
AGGIORNAMENTI: Agosto 2022

PROPRIETA':
S.A.C.I. Srl
PROMOTORE ACQUIRENTE:
UDI ITALIA Srl

PROGETTO:
FALANGA E MORRA ARCHITETTI
Coordinamento: Arch. Giovanni Morra