




# COMUNE DI NAPOLI

PIANO URBANISTICO ATTUATIVO CON VALORE DI PERMESSO DI COSTRUIRE PER UN INTERVENTO DI RISTRUTTURAZIONE URBANISTICA AI SENSI DEGLI ART. 5, COMMA 1, 2, 3, 4 E 5, ED ART.7, COMMA 5, DELLA L.R. N. 19/09 E SS.MM.II.

## STUDIO TECNICO INGEGNERI GIACOMO ARIEMMA & MASSIMO SARPI MONTELLA

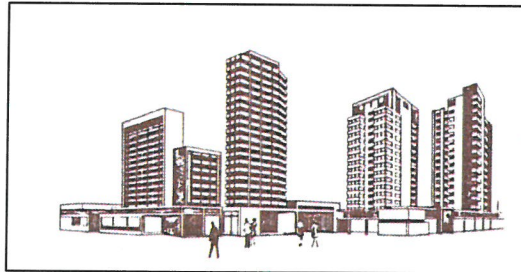

*P.U.A.*

Dicembre 2017	G.04g	"Fase 3", come da nota PG/2017/102010 del 05/01/2017	
	Prospetti		


sc.1:100

I Proprietari: Delega alla firma ing. Giacomo Ariemma 	I Progettisti Ing. Giacomo Ariemma Ing. Massimo Sarpi Montella 
---	--




P.U.A.

Dicembre 2017  
 G.04g Fase 3<sup>a</sup>, come da nota  
 Prospetti PG/2017/102010 del 05/01/2017  
 sc.1:100



I Proprietari: Delega alla firma ing. Giacomo Ariemma	I Progettisti Ing. Giacomo Ariemma Ing. Massimo Sarpi Montella
---	--

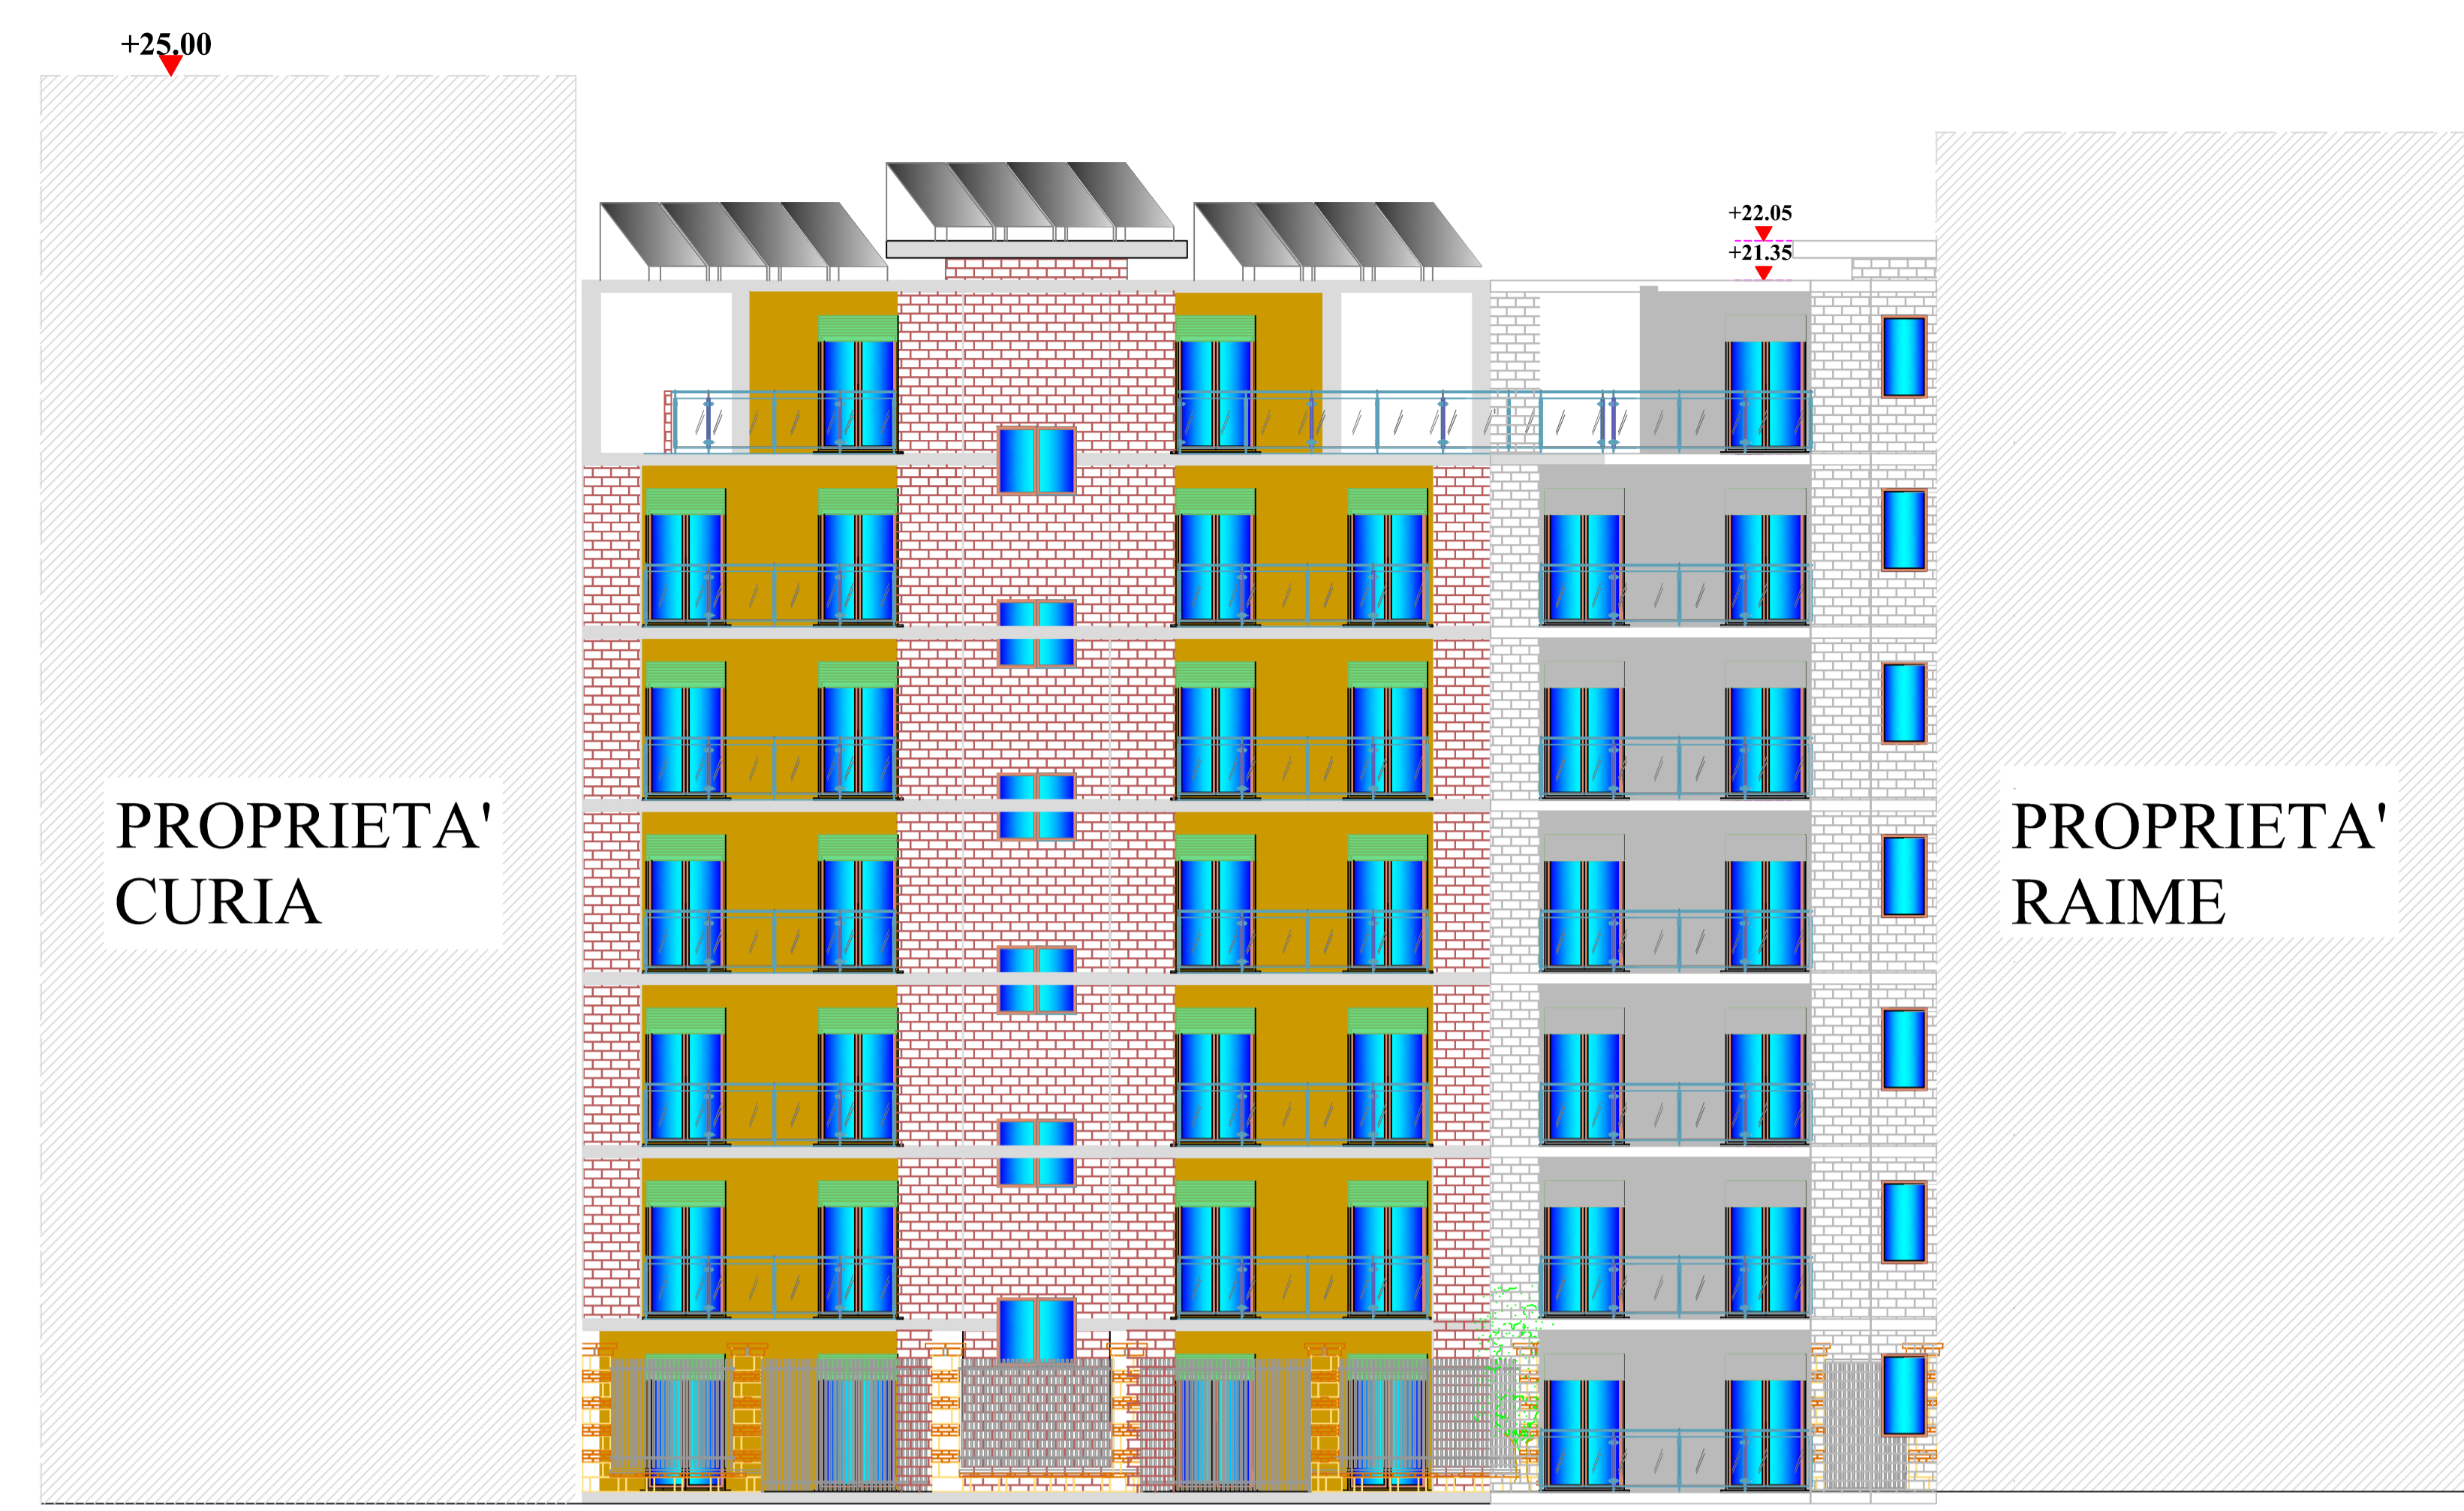


Prospetto fabbricato A su via Gianturco lato A



SEZ. B-B' - Prospetto fabbricato A sul lato interno B



Prospetto fabbricato B lato C interno cortile

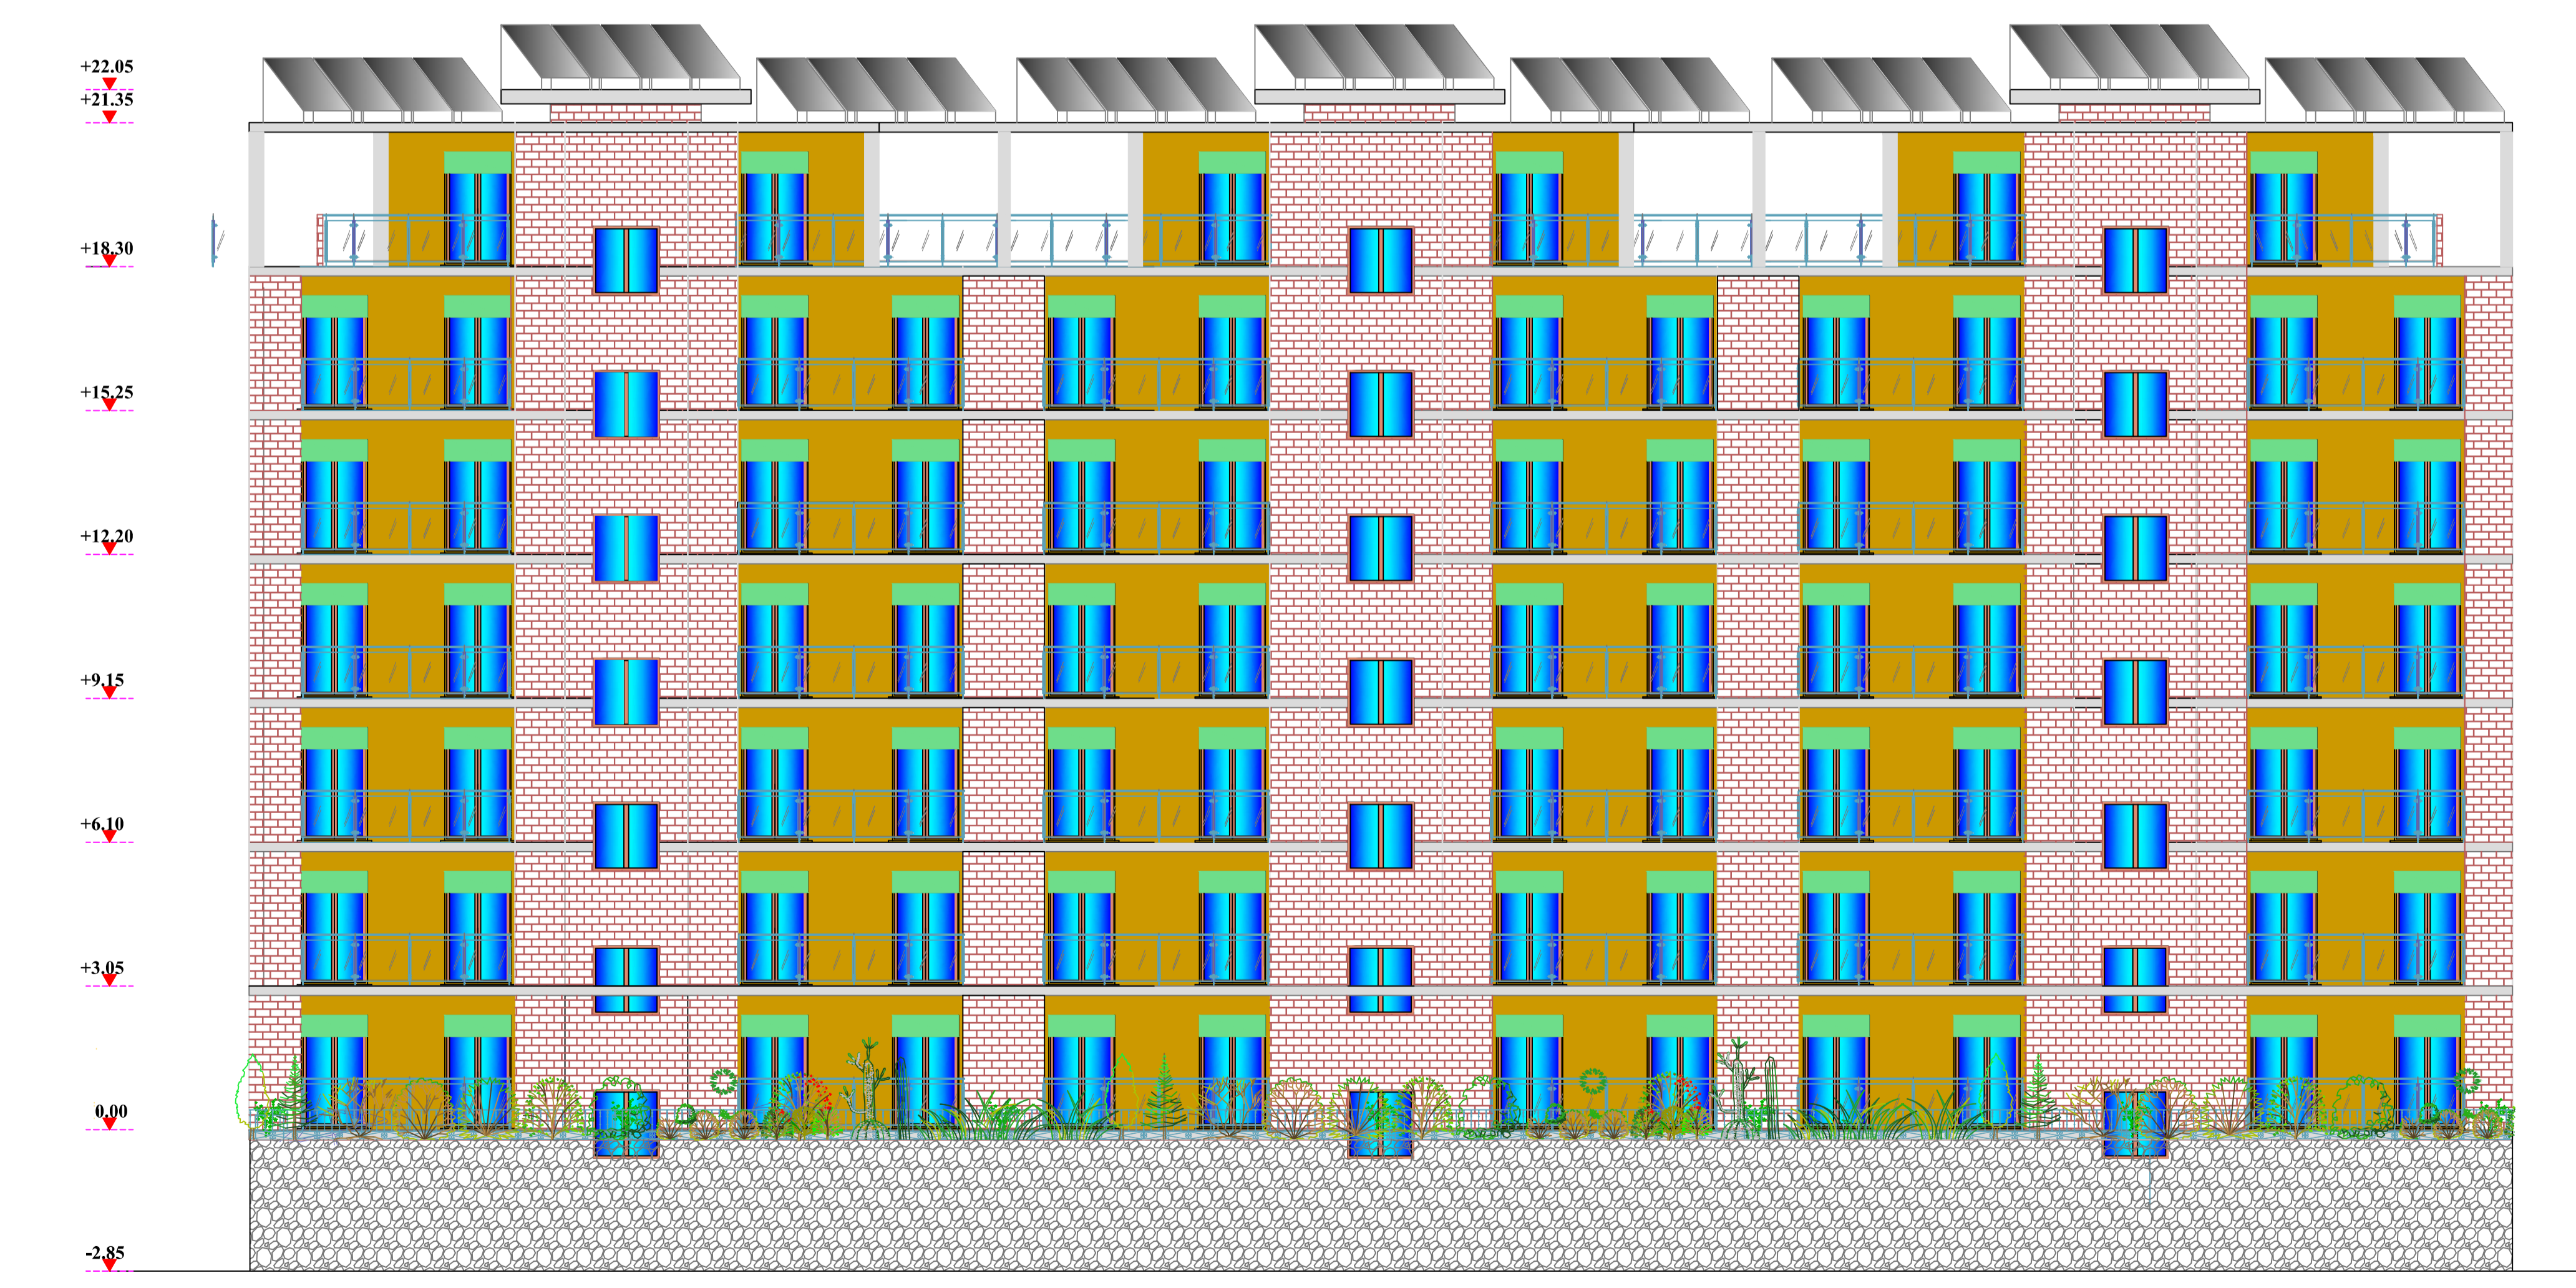

Prospetto fabbricato B