

STATO DI FATTO



<ul style="list-style-type: none"> CHiusINO IN METALLO CHiusINO IN PIETRA CHiusINO IN CLS DIMENSIONI VARIABILI 	<ul style="list-style-type: none"> CADITOIA IN PIETRA CADITOIA IN METALLO CADITOIA IN METALLO LUNGHEZZA VARIABILE CADITOIA IN METALLO A PIANTEA QUADRATA DIMENSIONI VARIABILI 	<ul style="list-style-type: none"> COLONNINA BALAUSTRATA IN METALLO COLONNINA BALAUSTRATA IN PIETRA COLONNINA DISSUASORE IN PIETRA DISSUASORE IN METALLO DISSUASORE A BALAUSTRATA IN METALLO DISSUASORE PANCHINA IN LEGNO PANCHINA IN PIETRA
<ul style="list-style-type: none"> ILLUMINAZIONE LAMPIONI SU PALO SU PALO 	<ul style="list-style-type: none"> SBRACCIO A MURO SBRACCIO SU PALO SBRACCIO A MURO SBRACCIO SU PALO ARMATURA STRADALE 	<ul style="list-style-type: none"> PROIETTORE AD INCASSO CHIAVE O SARACINESA TUBAZIONE ACQUEDOTTO

0.00

3.50

quota altimetrica

quota lineare

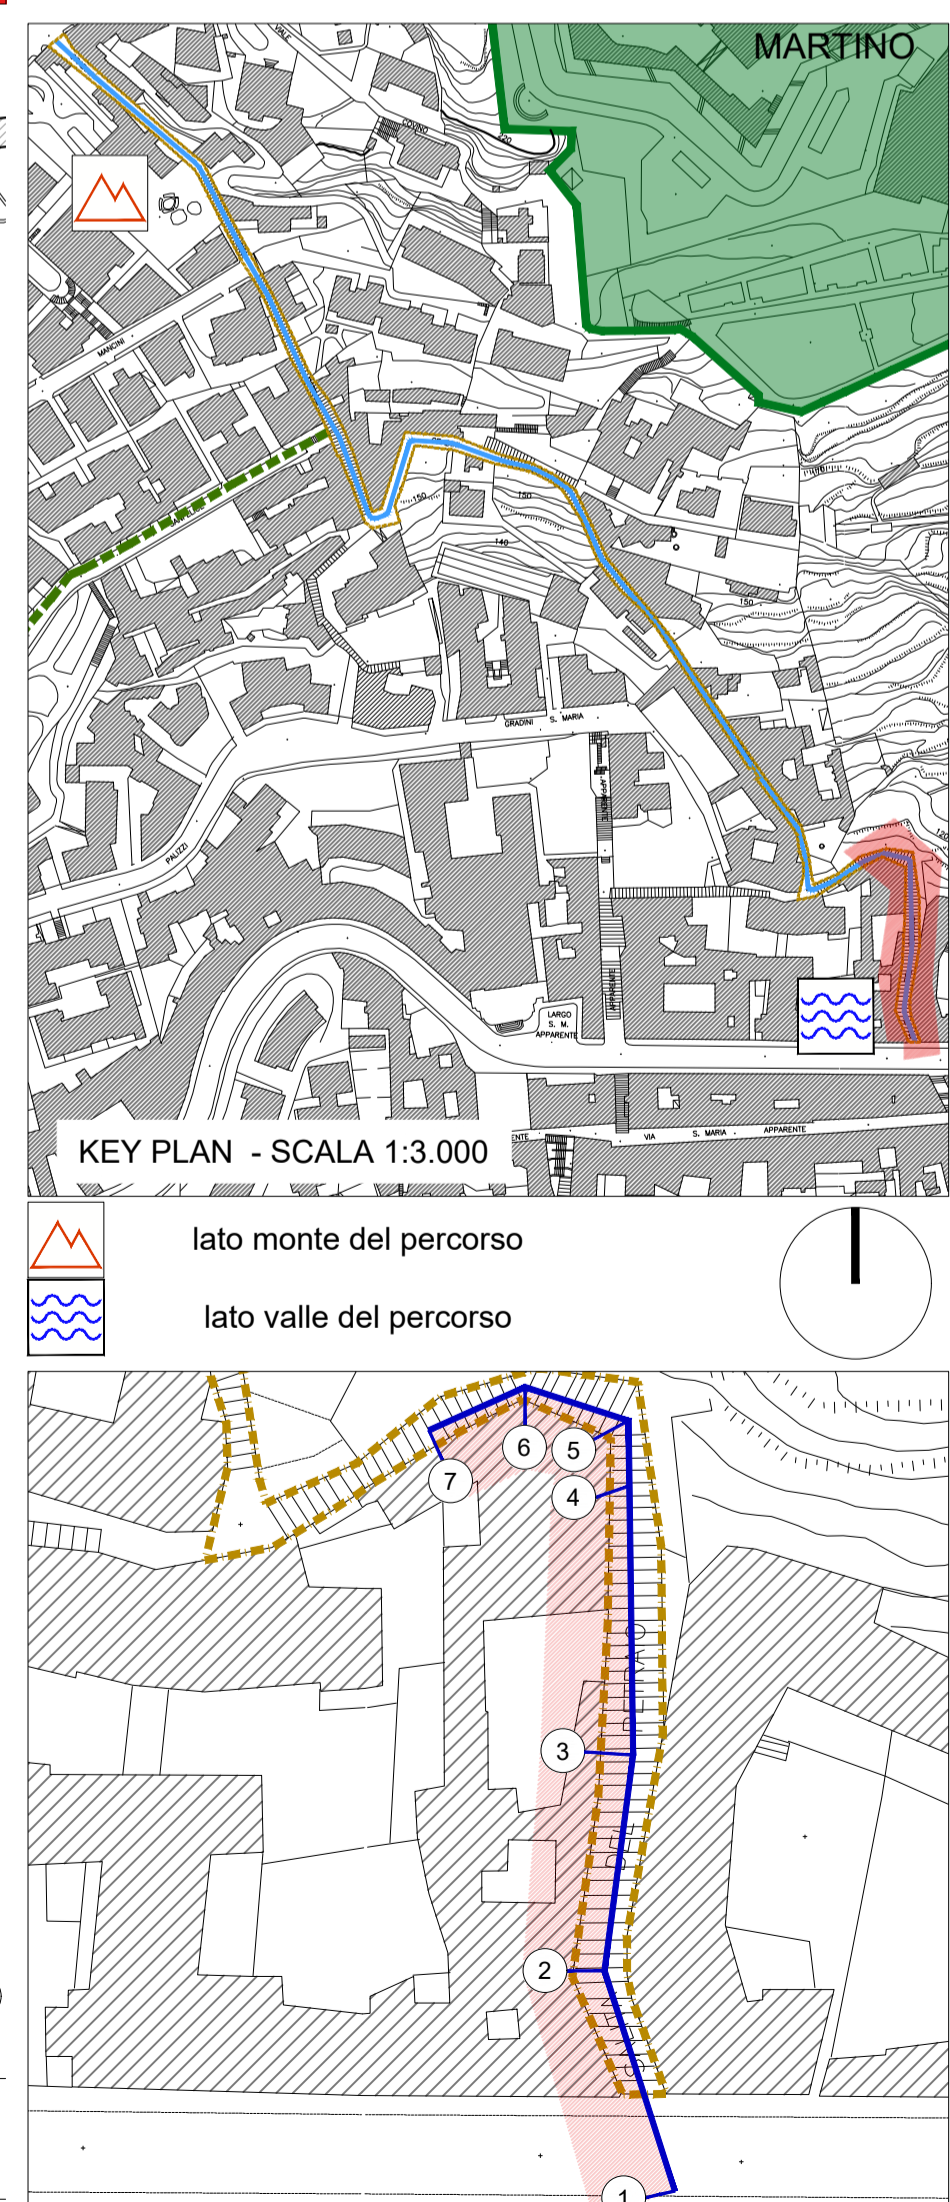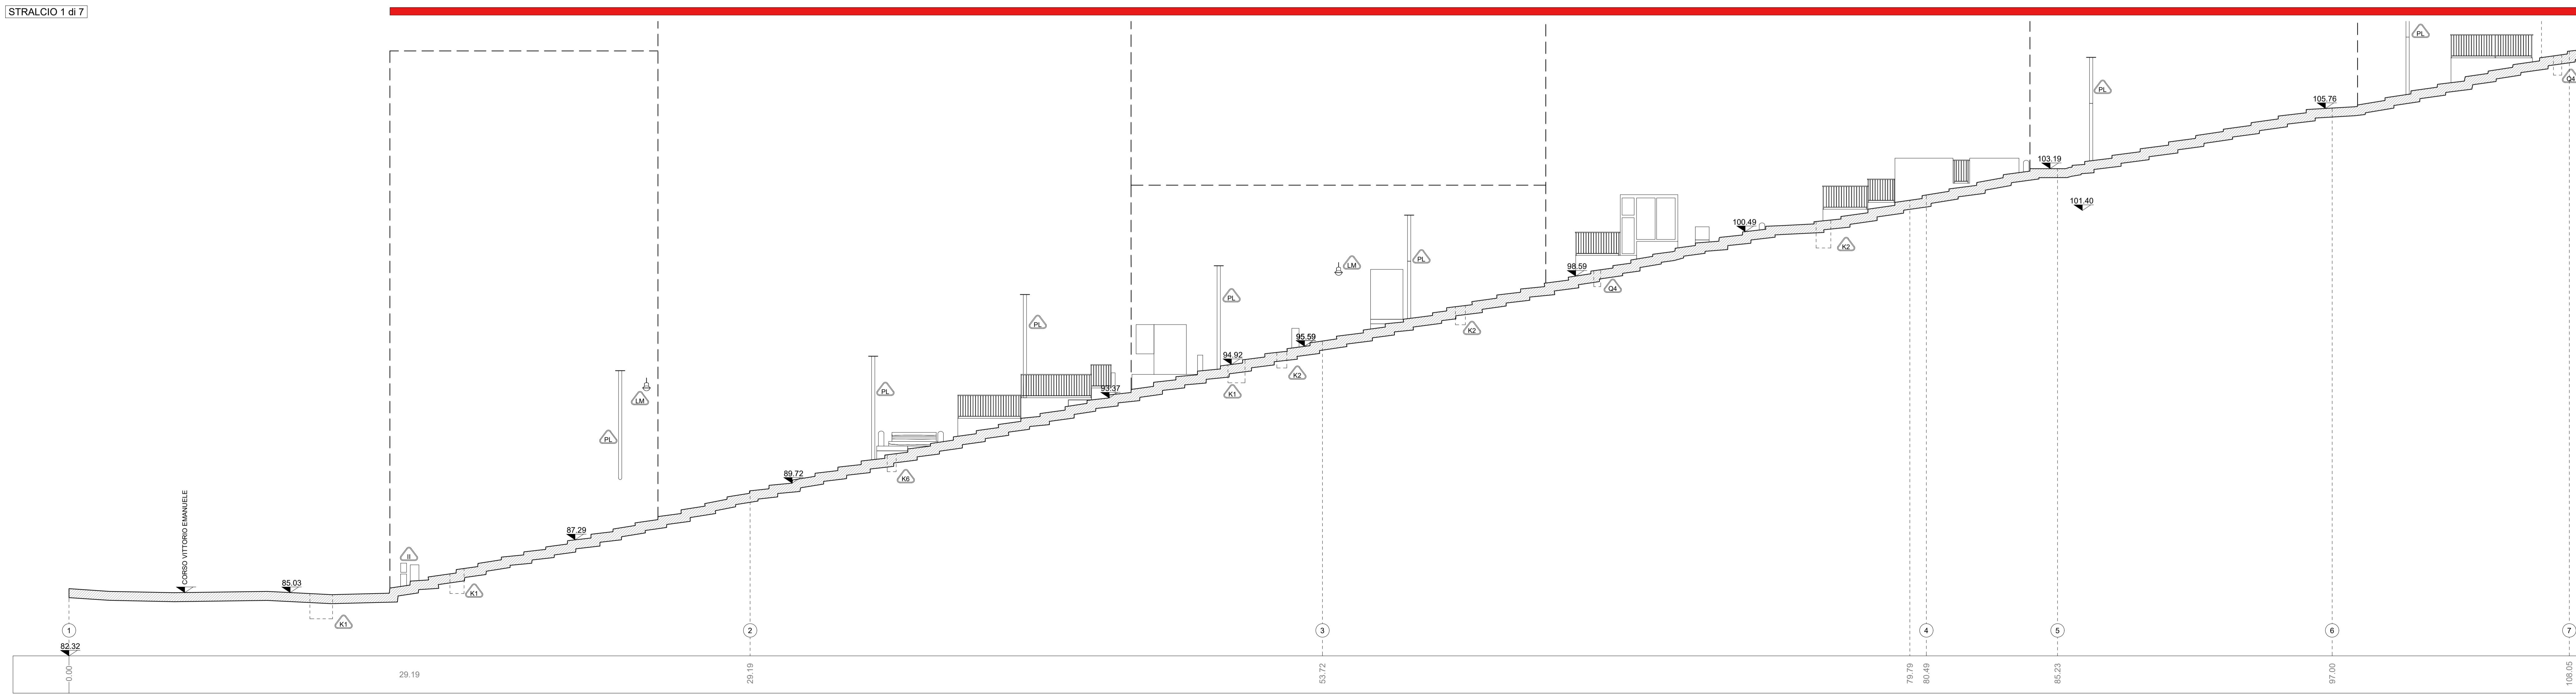

COMMITTENTE

COMUNE DI NAPOLI

RESPONSABILE DEL PROCEDIMENTO

arch. Francesca Spira

CITTÀ VERTICALE: RIQUALIFICAZIONE DEI PERCORSI PEDONALI TRA LA COLLINA E IL MARE

MANDATARIA

sab gruppo ead

Via Peverola, 15
06128 Perugia
info@sabgroup.it www.sabgroup.it

MANDANTI

B&S.r.l.
Via Sant'Anna di Lombardi, 16
00144 Roma

Arch. Francesca Brancaccio Ph.D.
Arch. Marina Brancaccio
Arch. Marina Brancaccio
(Direttore Edilizia)

Studio Ing. Alberto Capitanucci

Architettura - Stato di Fatto

Salita del Petraio

Profilo longitudinale sx - Stralcio 1 di 7

GRE022a/00

1:100

UNITS OF MEASURE / Unità di Misura