


Planimetria di Inquadramento - Scala 1:1000

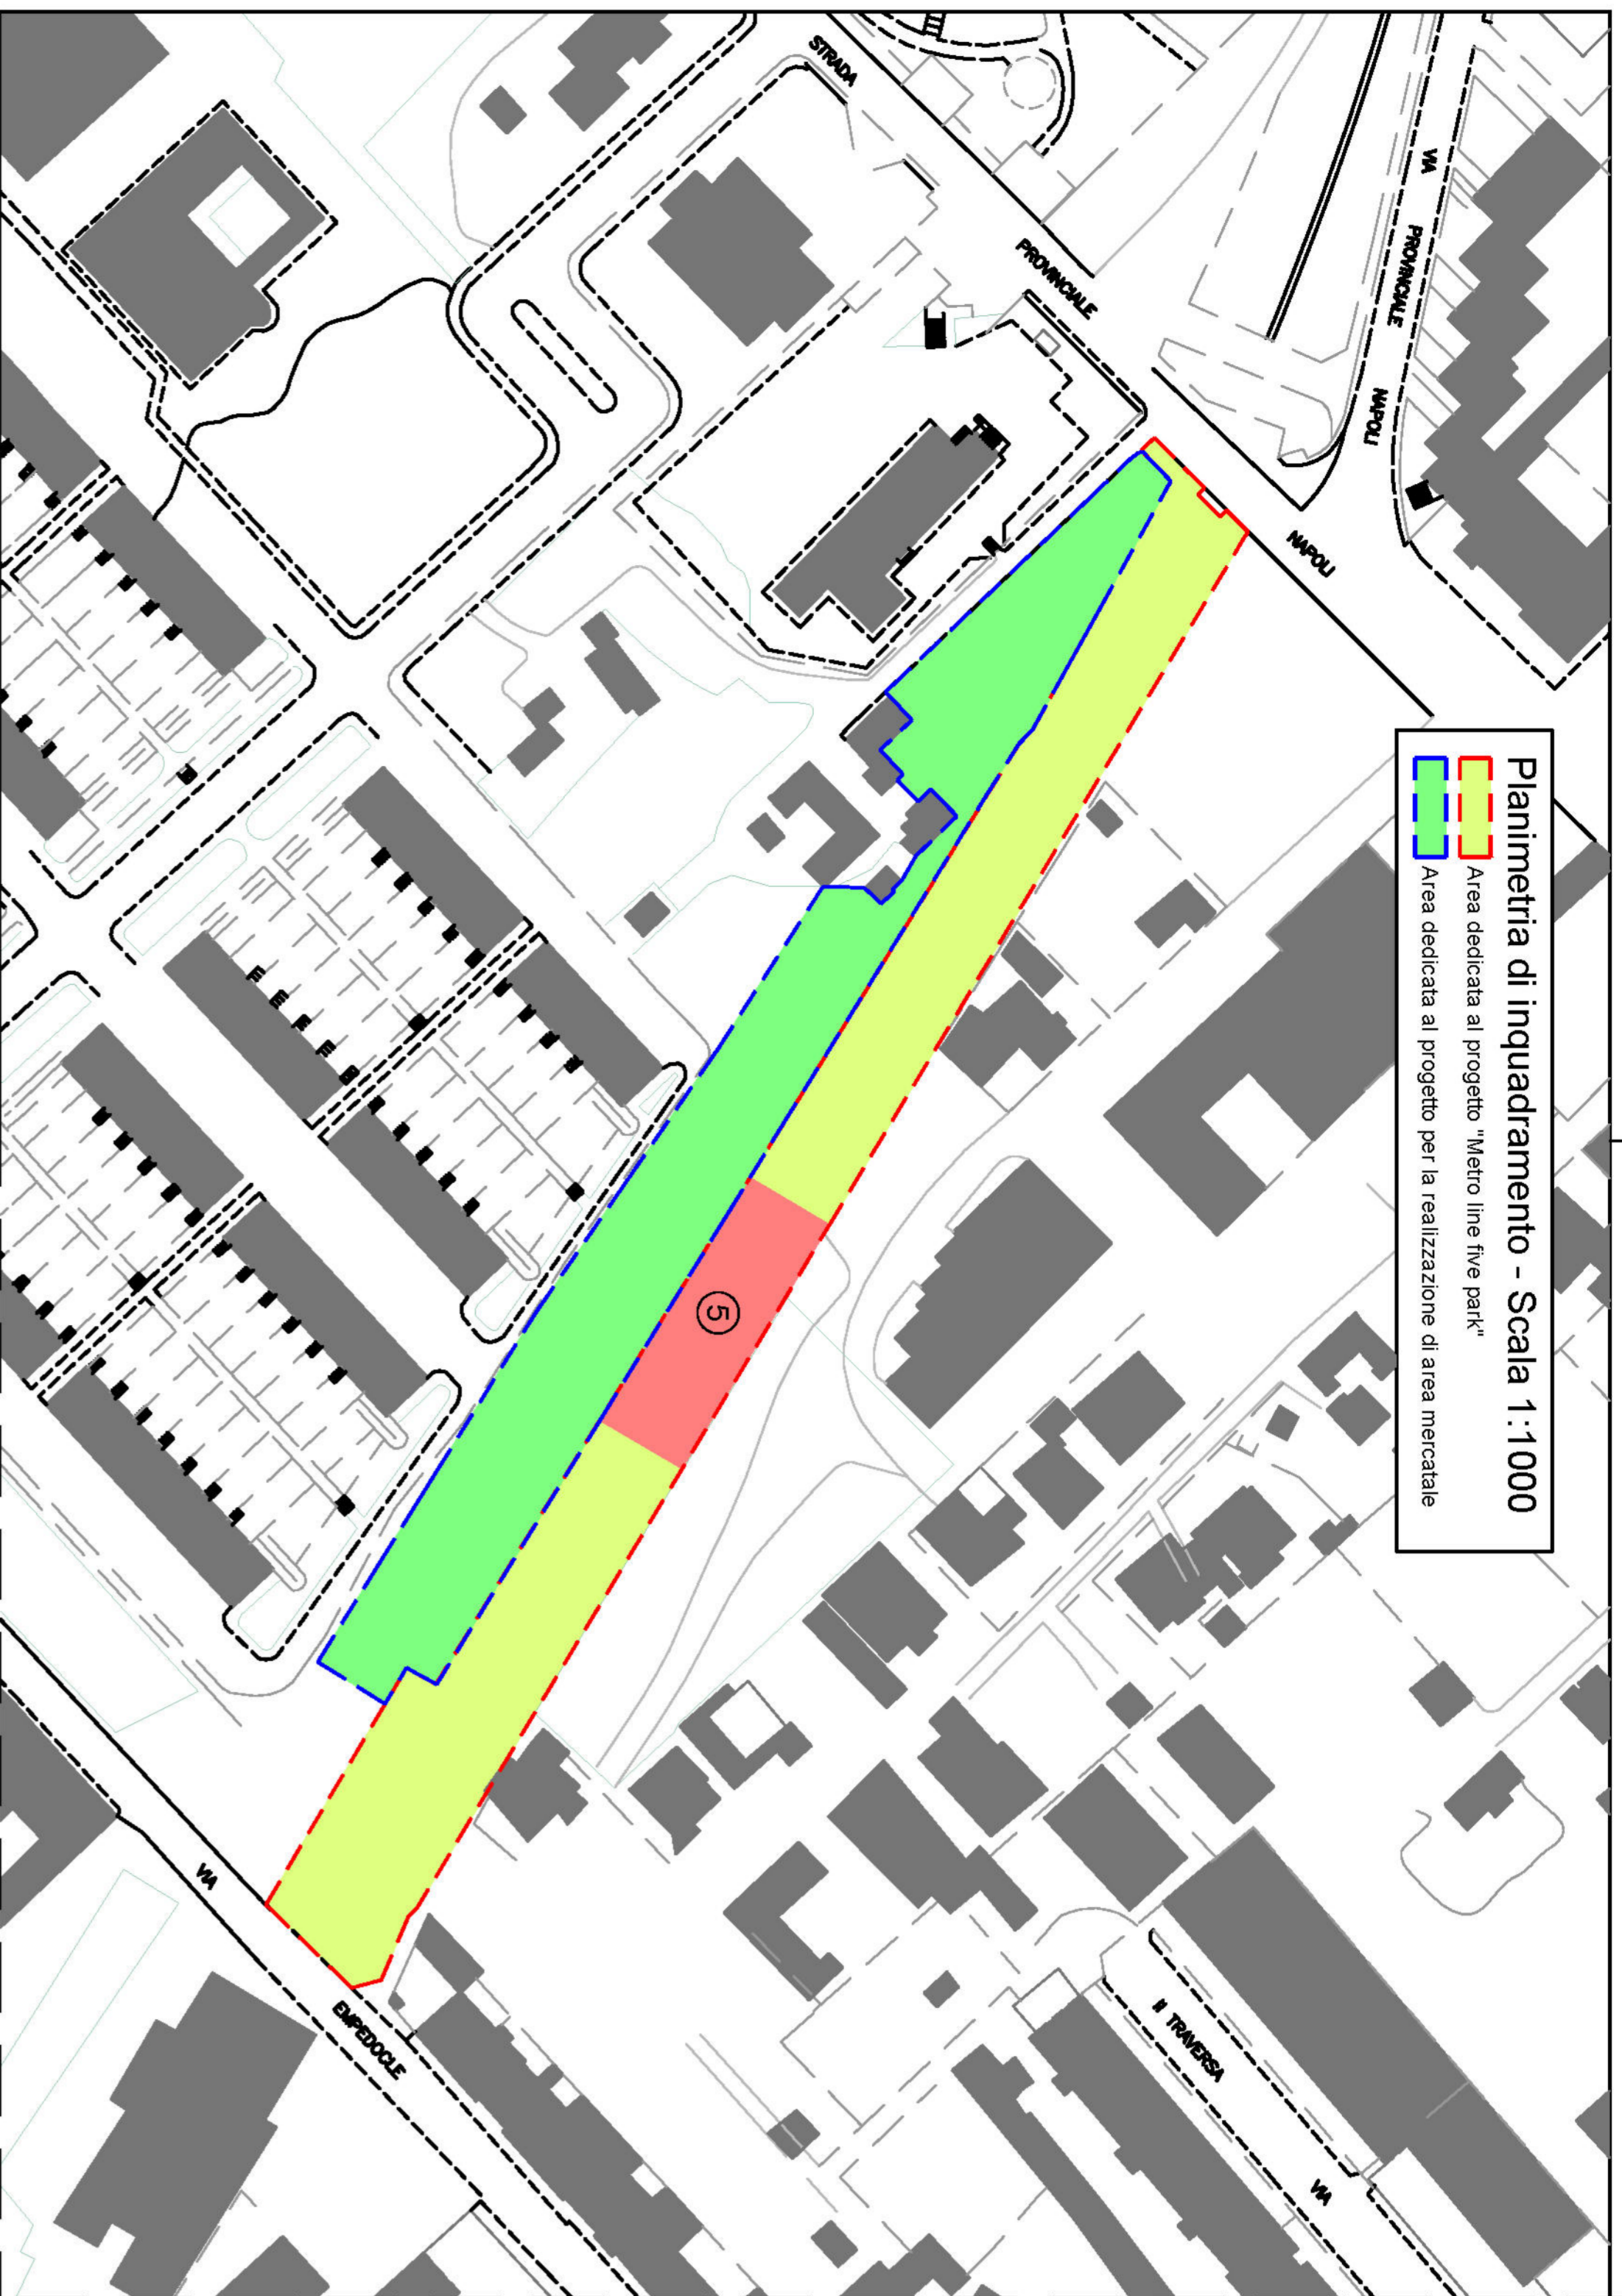

- METRO LINE FIVE PARK -


Attuazione dell' art. 56 delle Norme Tecniche di attuazione della Variante Generale al PRG del Comune di Napoli  
 Altezze da uso Pubblico

Prodotto da	DR 04	Prima di dettaglio - Area relax e spazio arte e spettacolo
Scala	Completata	
	- 1:4000	
	- 1:1000	
	- 1:500	
	- 1:200	
Collaudo	Monticelli Group SpA	
Disegnato da	Studio di Consulenza e Progettazione	
Disegnato da	ACSA, Francesco Romano - ACSA, Firenze A&O	
Progettato da	Progettazione del cliente	
Revisione	ddt, for. nat. Ph.D. Savino Mastrolia	
Rev. 01		

Planimetria di Inquadramento - Scala 1:4000



Pianta di dettaglio area relax  
 (area 5) - Scala 1:50

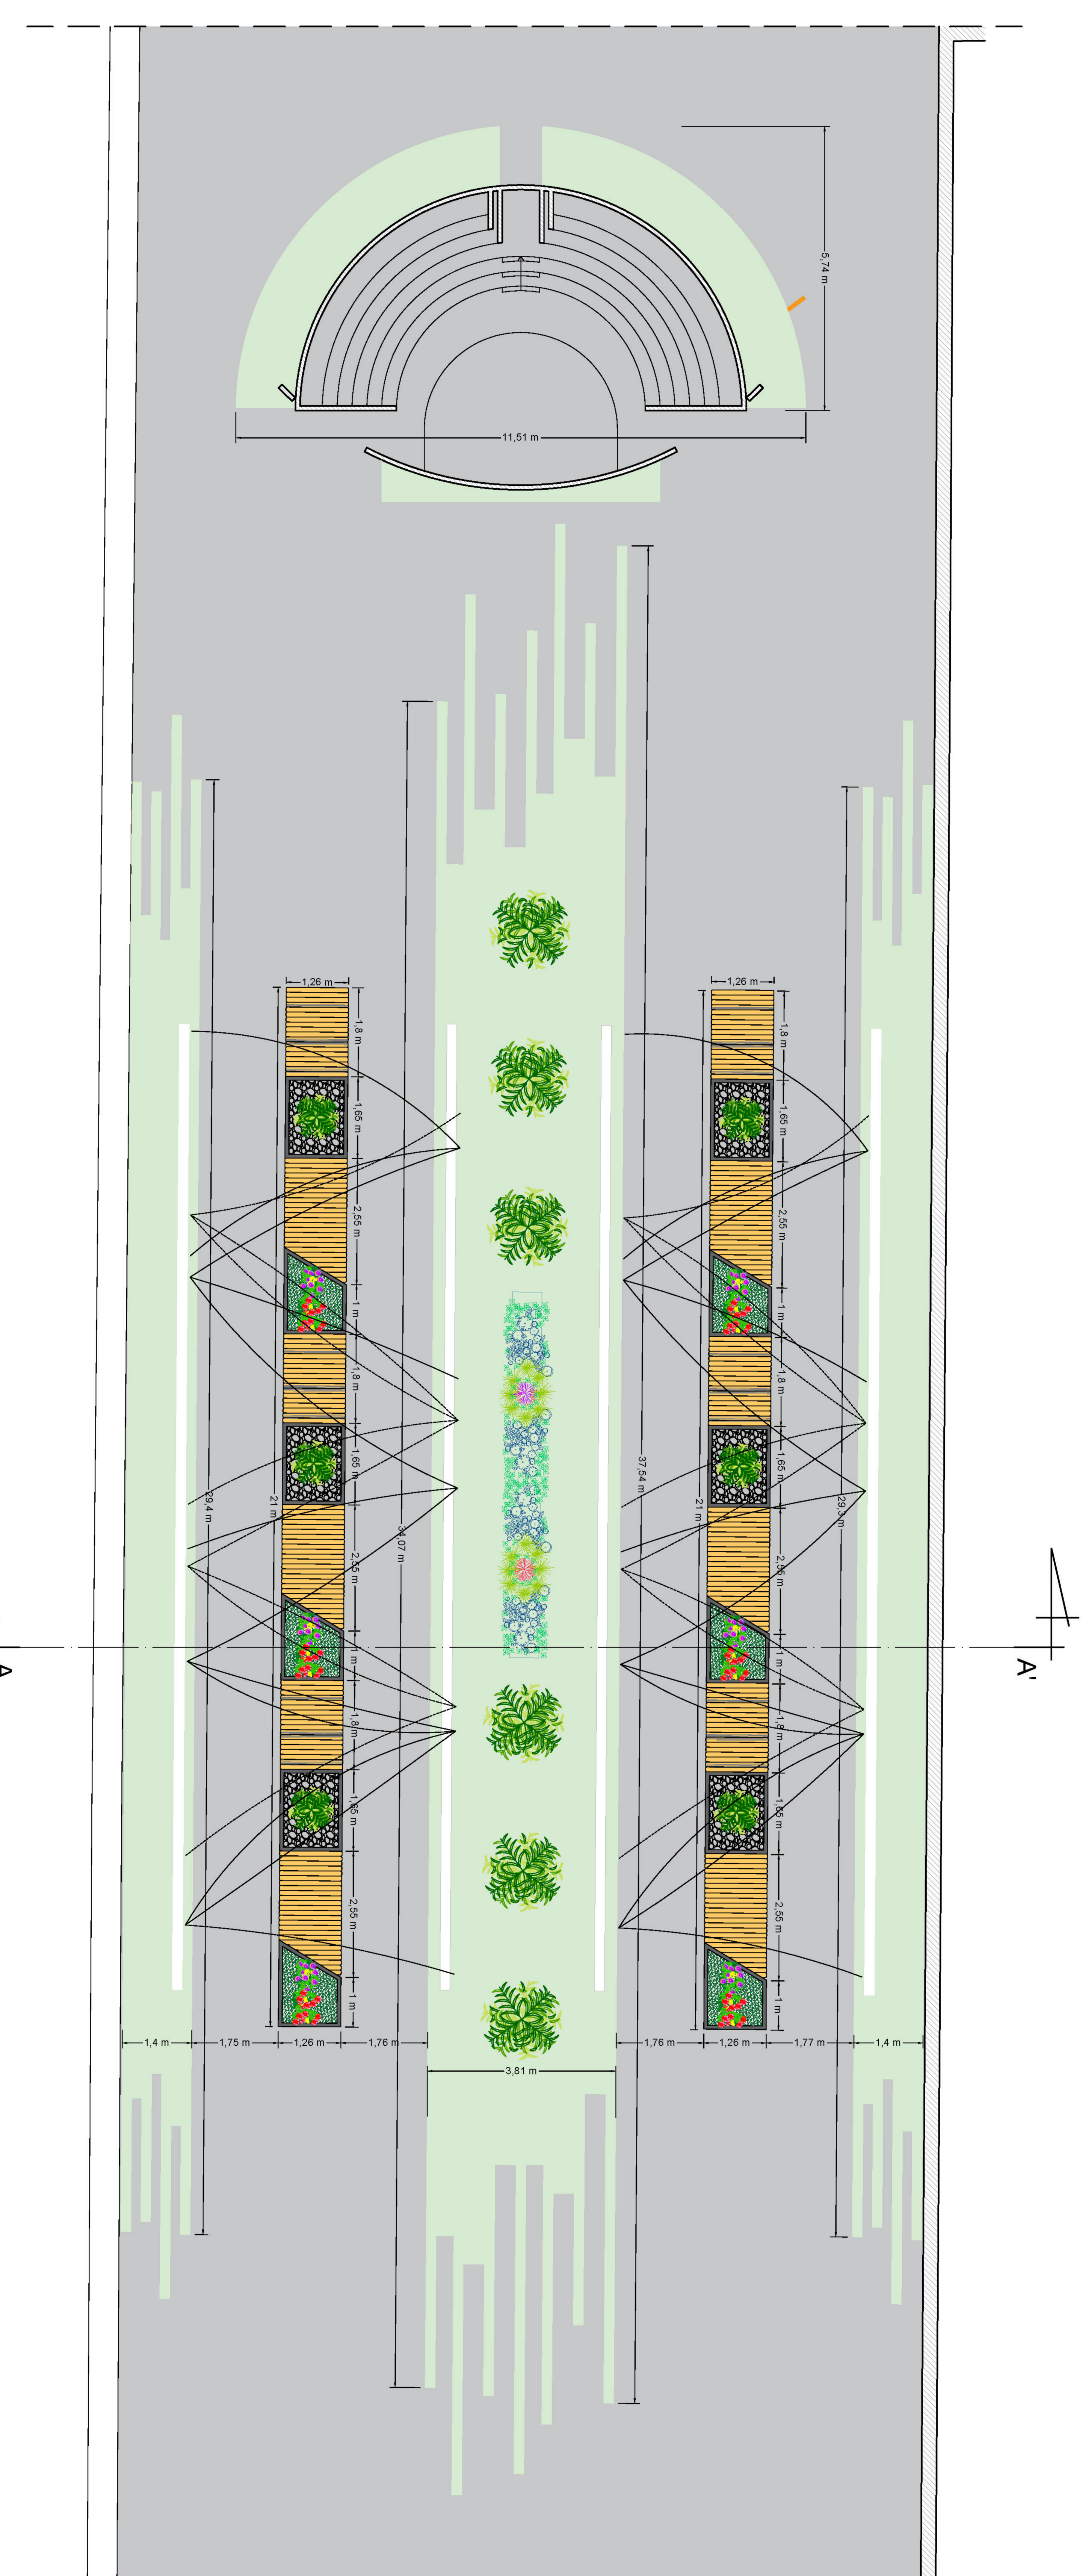

Sezione A - A' - Scala 1:100

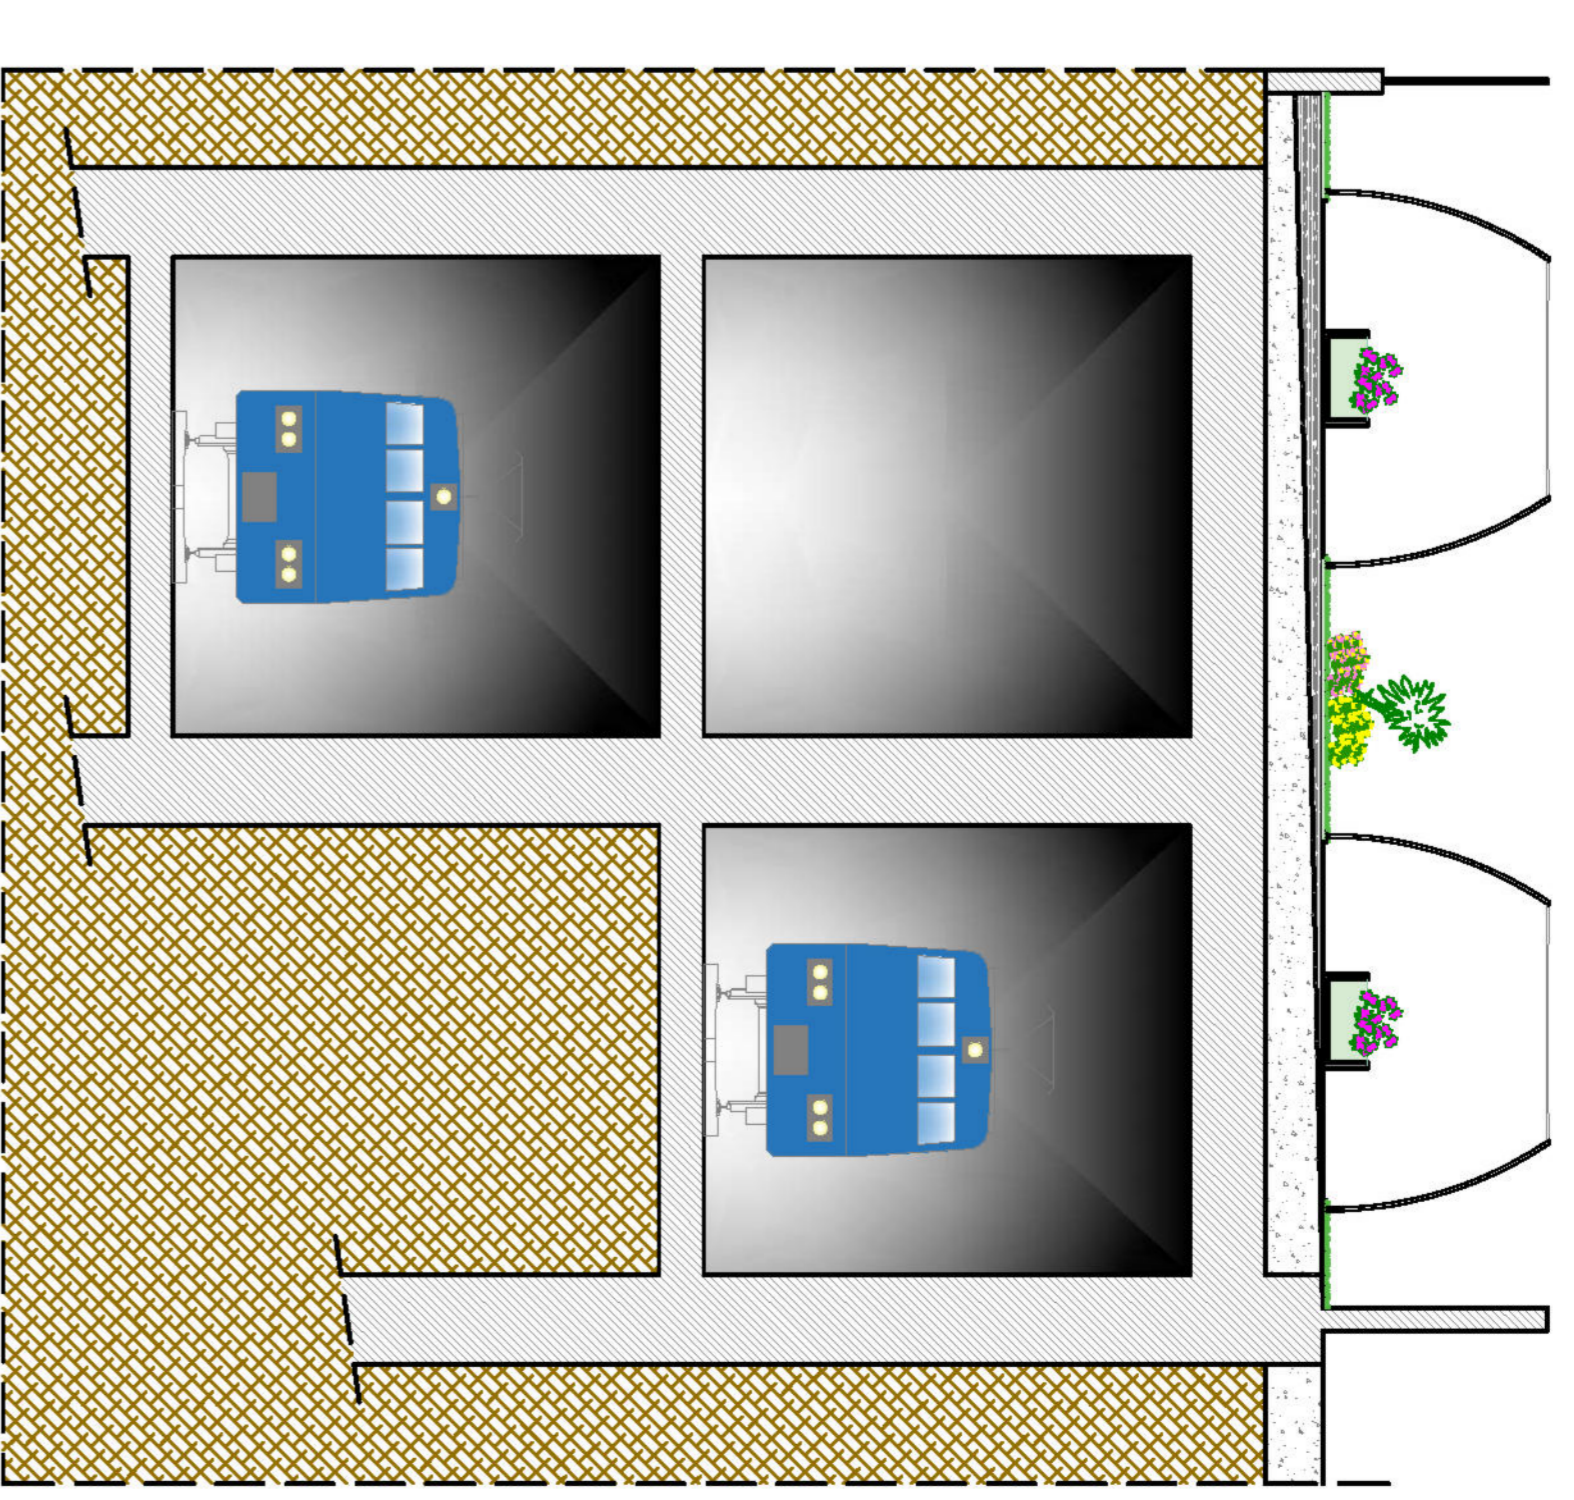


Foto-rendering

