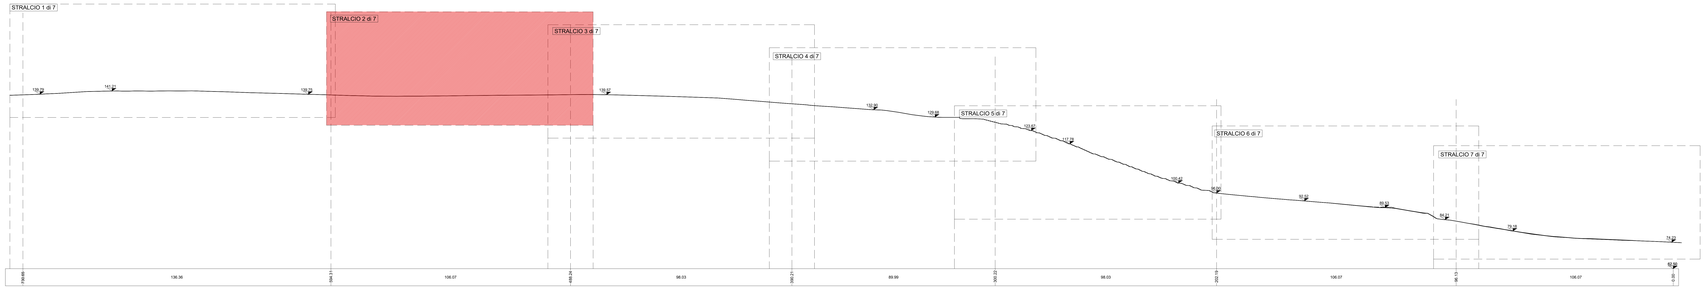

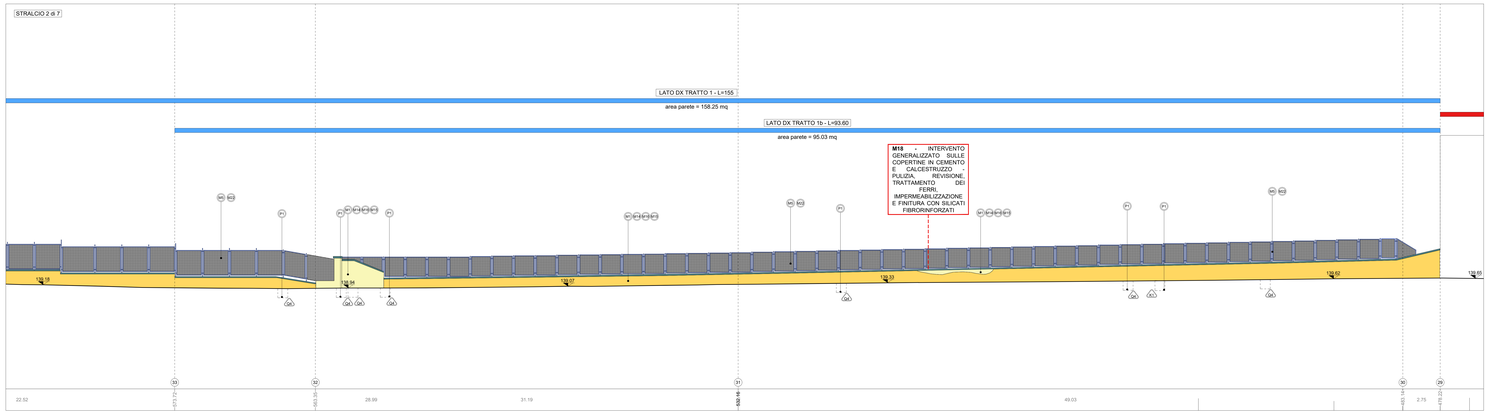

LEGENDA INTERVENTI

LAVORI STRADALI - PAVIMENTAZIONI

Simbol	Descrizione intervento	Num. Ord. Tariffa
P1	Pulizia di pozzetti di ispezione	U.05.010.055.a
P2	Pulitura di superfici in pietra o in laterizio con idropulitrice o sabbiatrice	R.02.015.040.a
P3	Rimozione di strati di scialbo e graffiti mediante idrosabbiatrice	AP_31
P4	Rimozione di opere di ringhiere e parapetti stradali in profilati di ferro	U.05.010.002.a
P5	Demolizione di pavimentazione in conglomerato bituminoso	U.05.010.020.a
P6	Demolizione di pavimento in lastre o quadrotti di conglomerato cementizio	R.02.06.050.a
P7	Smontaggio e rimessa in opera di cordoni in pietranaa	A.11.010.400.a
P8	Demolizione di elementi di riempa e gradini in pietra vulcanica da sostituire	AP_05
P9	Rilevazione a puntito di vecchie bacele eseguite in opera	U.05.090.075.a
P10	• Demolizione di massi, massetto in calcestruzzo • Scavo a sezione aperta eseguito a mano • Scavo a sezione aperta eseguito a mano • Compattazione del piano di posa della fondazione stradale • Fornitura di tubo in polietilene • Posa in opera di tubo di drenaggio per pavimentazioni in pietra	R.02.060.023.a R.01.020.020.a E.01.020.010.a U.05.020.005.a U.05.020.025.a AP_01
P11	• Scavo a sezione obbligata • Rinfianco con sabbia e sabbiatrella nell'adeguata granulometria	E.01.005.020.a U.04.010.010.b
P12	• Rimozione di vecchie basele, ripresa a scalpello sulla fascia e negli assetti	U.05.090.065.a
P13	Lastricato di nuovi basele scelte, lavorate a puntillo sulla faccia ed a scalpello negli assetti	U.05.090.060.c
P14	Disinfezione preventiva con prodotti biocidi per l'eliminazione di microorganismi lungo i margini stradali	AP_25
P15	Operazioni di rimozione di sfuccature e sostegna instirene applicate a precedenti interventi	AP_22
P16	Basamento di sostegno per pali di illuminazione pubblica per sfiocchi 11, fino a 7000 mm.	AP_30
P17	Nuovi cordoni in pietranaa	U.05.030.030.d

PARAMENTI MURARI

Simbol	Descrizione intervento	Num. Ord. Tariffa
M1	Esecuzione di prelievo di campioni da sottoporre alle analisi di laboratorio	AP_33
M2	Tassello stratigrafico eseguito da un restauratore specializzato:	A.02.010.104.a
M3	Spicconatura accurata di intonaci degradati e non compatibili con il supporto	R.02.040.010.a CAM
M4	Disinfestazione mediante applicazione di biocida e rimozione manuale della vegetazione	AP_36
M5	Rimozione meccanica di sfuccature instirene	AP_31
M6	Disinfezione preventiva con prodotti biocidi per l'eliminazione di microorganismi	AP_29
M7	Rimozione di opere di ringhiere e parapetti stradali in profilati di ferro	U.05.010.002.a
M8	Rimozione di eventuali chiodi, perniti, staffe ed elementi metallici senza qualità, asfottando ogni accorgimento necessario a salvaguardare l'integrità dei conci	AP_23
M9	Operazioni di rimozione di sfuccature e sostegna instirene applicate a precedenti interventi	AP_22
M10	Integrazione plastica e cromatica di pietre esterne	A.11.010.015.b
M11	Rimozione di depositi superficiali mediante lavaggio delle superfici con spazzolini e spazzole di saggina	AP_29
M12	Rimozione dei graffiti e di sostanze sovrammesse di varia natura, applicazione per mezzo di supportanti	AP_20
M13	INTERVENTO LOCALIZZATO Rimozione di materiali lapidei Ripresa di muratura con malteria di tufo Perfetta in occia lenera ed in lemeni di qualsiasi natura Ripresa di intonaco Intarsio di mosaici cementizi per liberà Rivestizione di muratura antica per una profondità di 50 cm Protezione della creste murarie mediante la formazione di basolato con pezzame lapideo e malta idraulica	R.05.030.010.a E.02.080.040.a E.02.080.050.a E.02.080.070.c A.08.020.130.a AP_21
M14	Consolidamento dei giunti: rimozione della malte decolesse, eliminazione dei residui e polvere mediante leggero sbobbinaggio, ricostruzione della malta nei giunti con malte di calce idraulica, sabbia e puzzolana, stilature dei giunti	A.08.020.190.a
M15	Ripresa di muratura mediante scelitizzione parziale di materiale con metodo scuci-cucì	R.03.030.010.a
M16	Revisione e restauro di paramenti murarii: eserifica delle vecchie malte ammalorate, eucrestrino lavaggio e spazzolatura con spazzole di saggina, sostituzione o integrazione dei blocchi non recuperabili, sfuccatura delle connessure con malta idraulica e reeli appropriati alla malta originaria, spazzolatura finale	AP_52
M17	Stesura di scialbo pigmentato o idrosiato di calce (acqua di calce) applicata a pennello	AP_24
M18	Regolarizzazione di superfici da intonacare Intonaco grezzo rustico a malta grossa composta da grassello di calce e polvere di tufo	R.03.060.030.a CAM AP_03
M19	Restauro delle superfici in tufo • Rimozione di depositi superficiali mediante lavaggio delle superfici con spazzolini e spazzole di saggina	AP_29
M20	Risanamento delle copertine in calcestruzzo: • Pulitura delle superfici con idrogetto a pressione adeguata e spazzolatura • Asportazione dei ferri di armatura con piccola passivante • regolarizzazione delle superfici • Ricostruzione delle parti con malta tixotropiamente elastica • Ritiro in opera di inestimenti ai pilastri Reconstructpal	R.05.040.040.a R.05.040.050.a R.05.060.030.a CAM E.02.080.050.a E.21.030.005.b
M21	A - Realizzazione di nuove copertine in pezzame di tufo B - Strati di copertura in battuto di coccopesto	AP_06 AP_07
M22	Risanamento delle copertine in laterizio in mattoni piani	R.03.030.030.c
M23	Revisione e restauro copertine in tufo	-
M24	Nuove infertate, ringhiere, parapetti e cancellate	E.19.010.070.c CAM

ARREDO

Simbol	Descrizione intervento	Num. Ord. Tariffa
A1	Simbolo per Green Line	E.19.010.040.a AP_06
A2	Sedute	E.19.010.040.a AP_06
A3	Totem	E.19.010.040.a AP_06/AP_09/AP_10
A4	Fioriere	E.19.010.040.a AP_A3/AP_A7/AP_A8/V.02.020.055.b CAMPV.02.020.055.b CAMAP_a8
A5	Panchine	E.19.010.040.a AP_11/AP_12
A6	Leggio	E.19.010.040.a AP_06
A7	Cortinaggio	E.19.010.040.a AP_06
A8	DEMOLIZIONI	

STATO DI FATTO

CHIUSINI IN METALLO
A1 A2 A3 A40