




LIVELLO 14.40 - SCALA 1:100

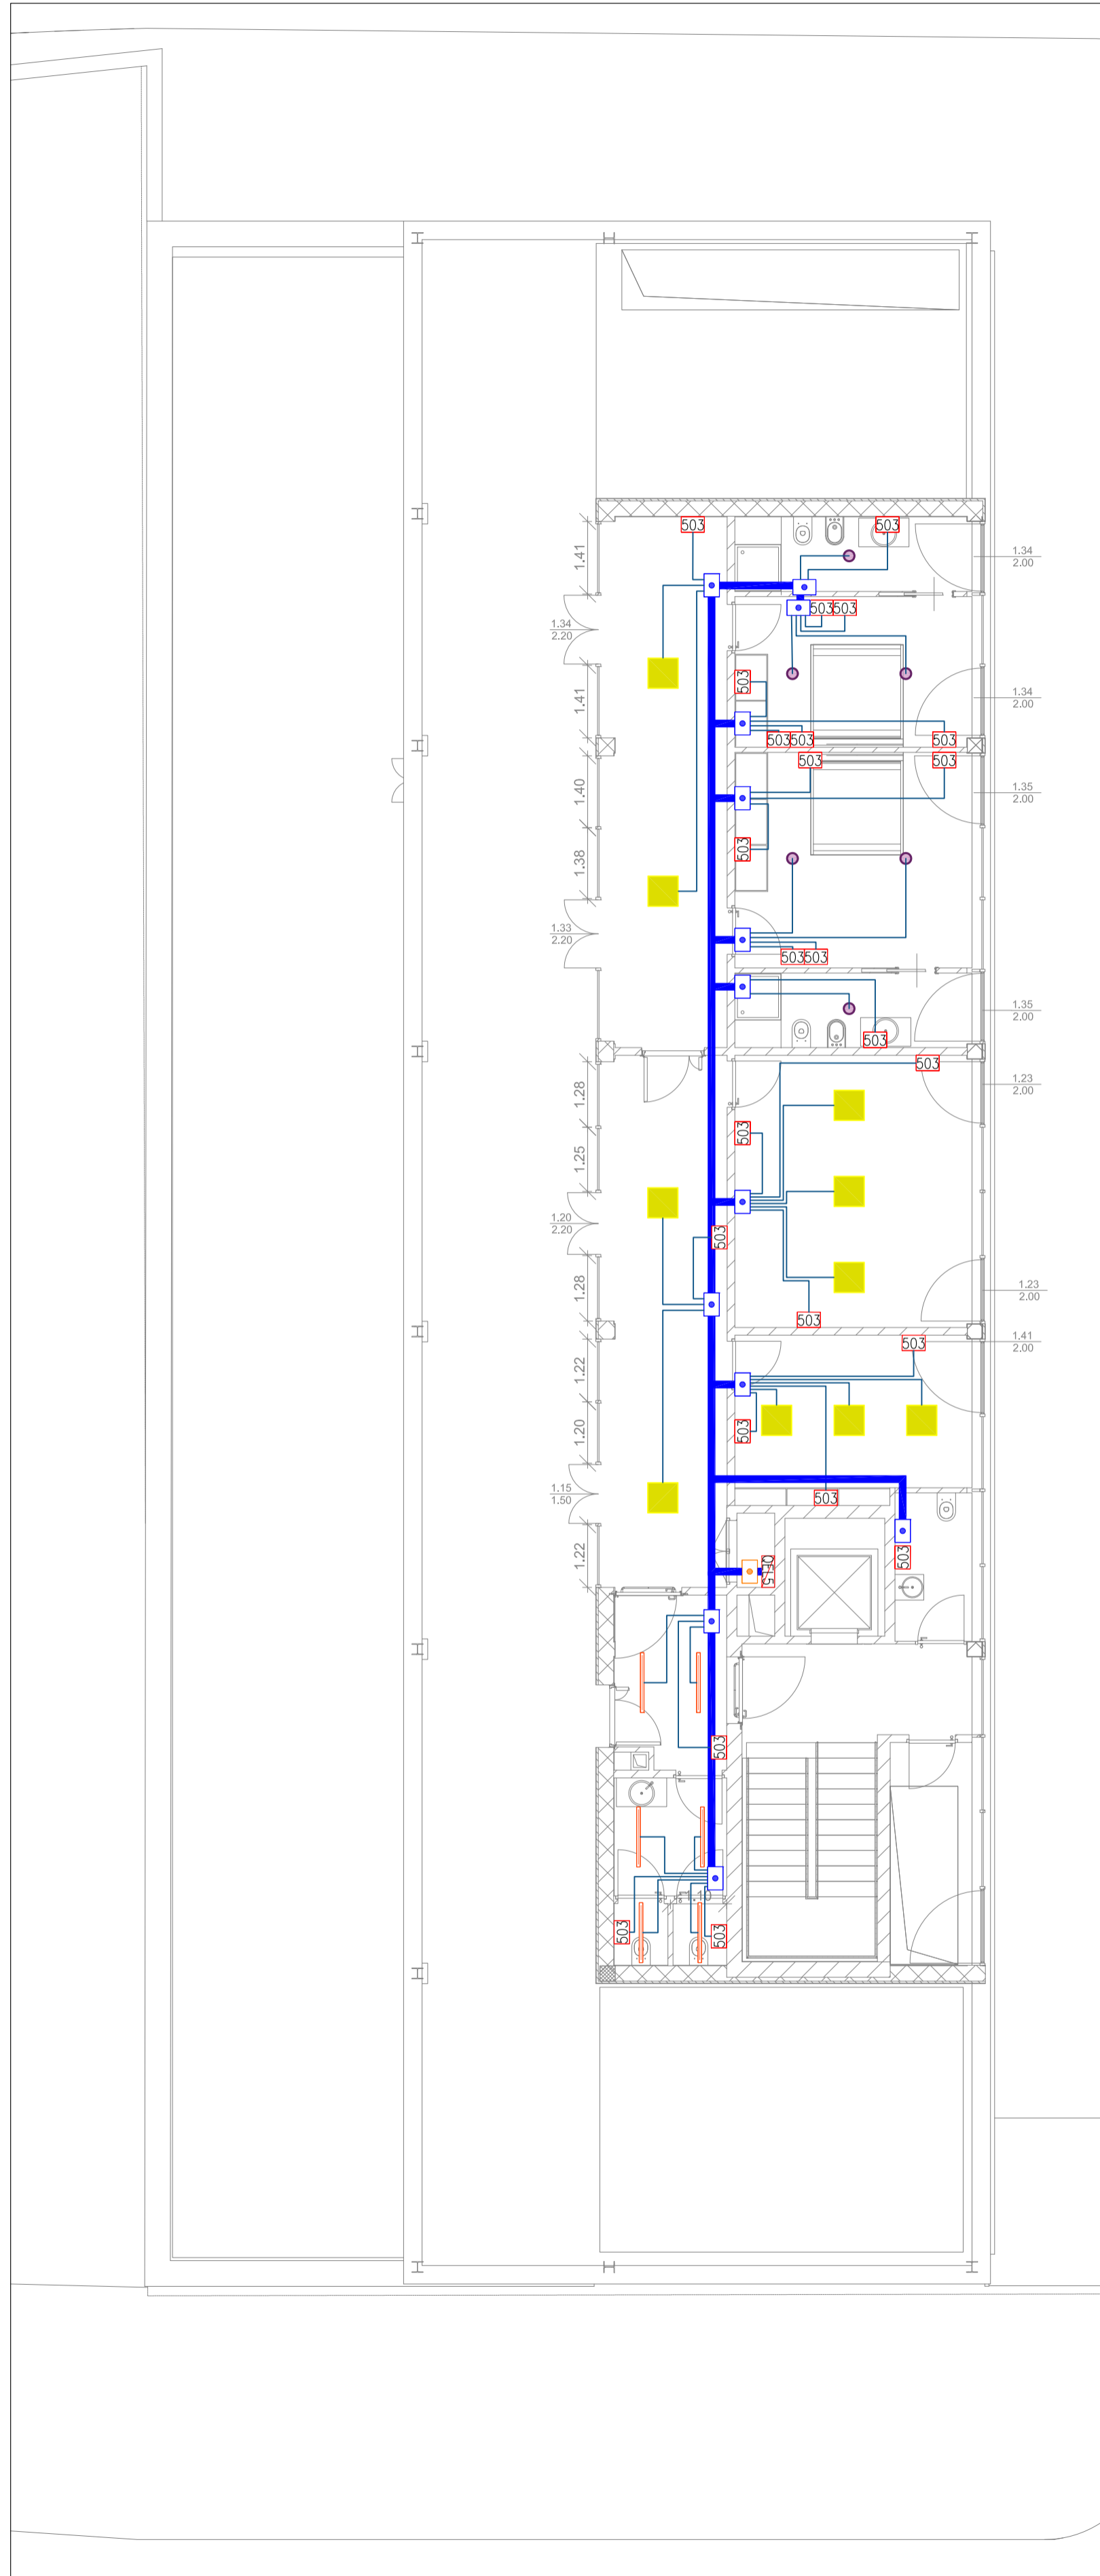


LIVELLO 10.90 - SCALA 1:100

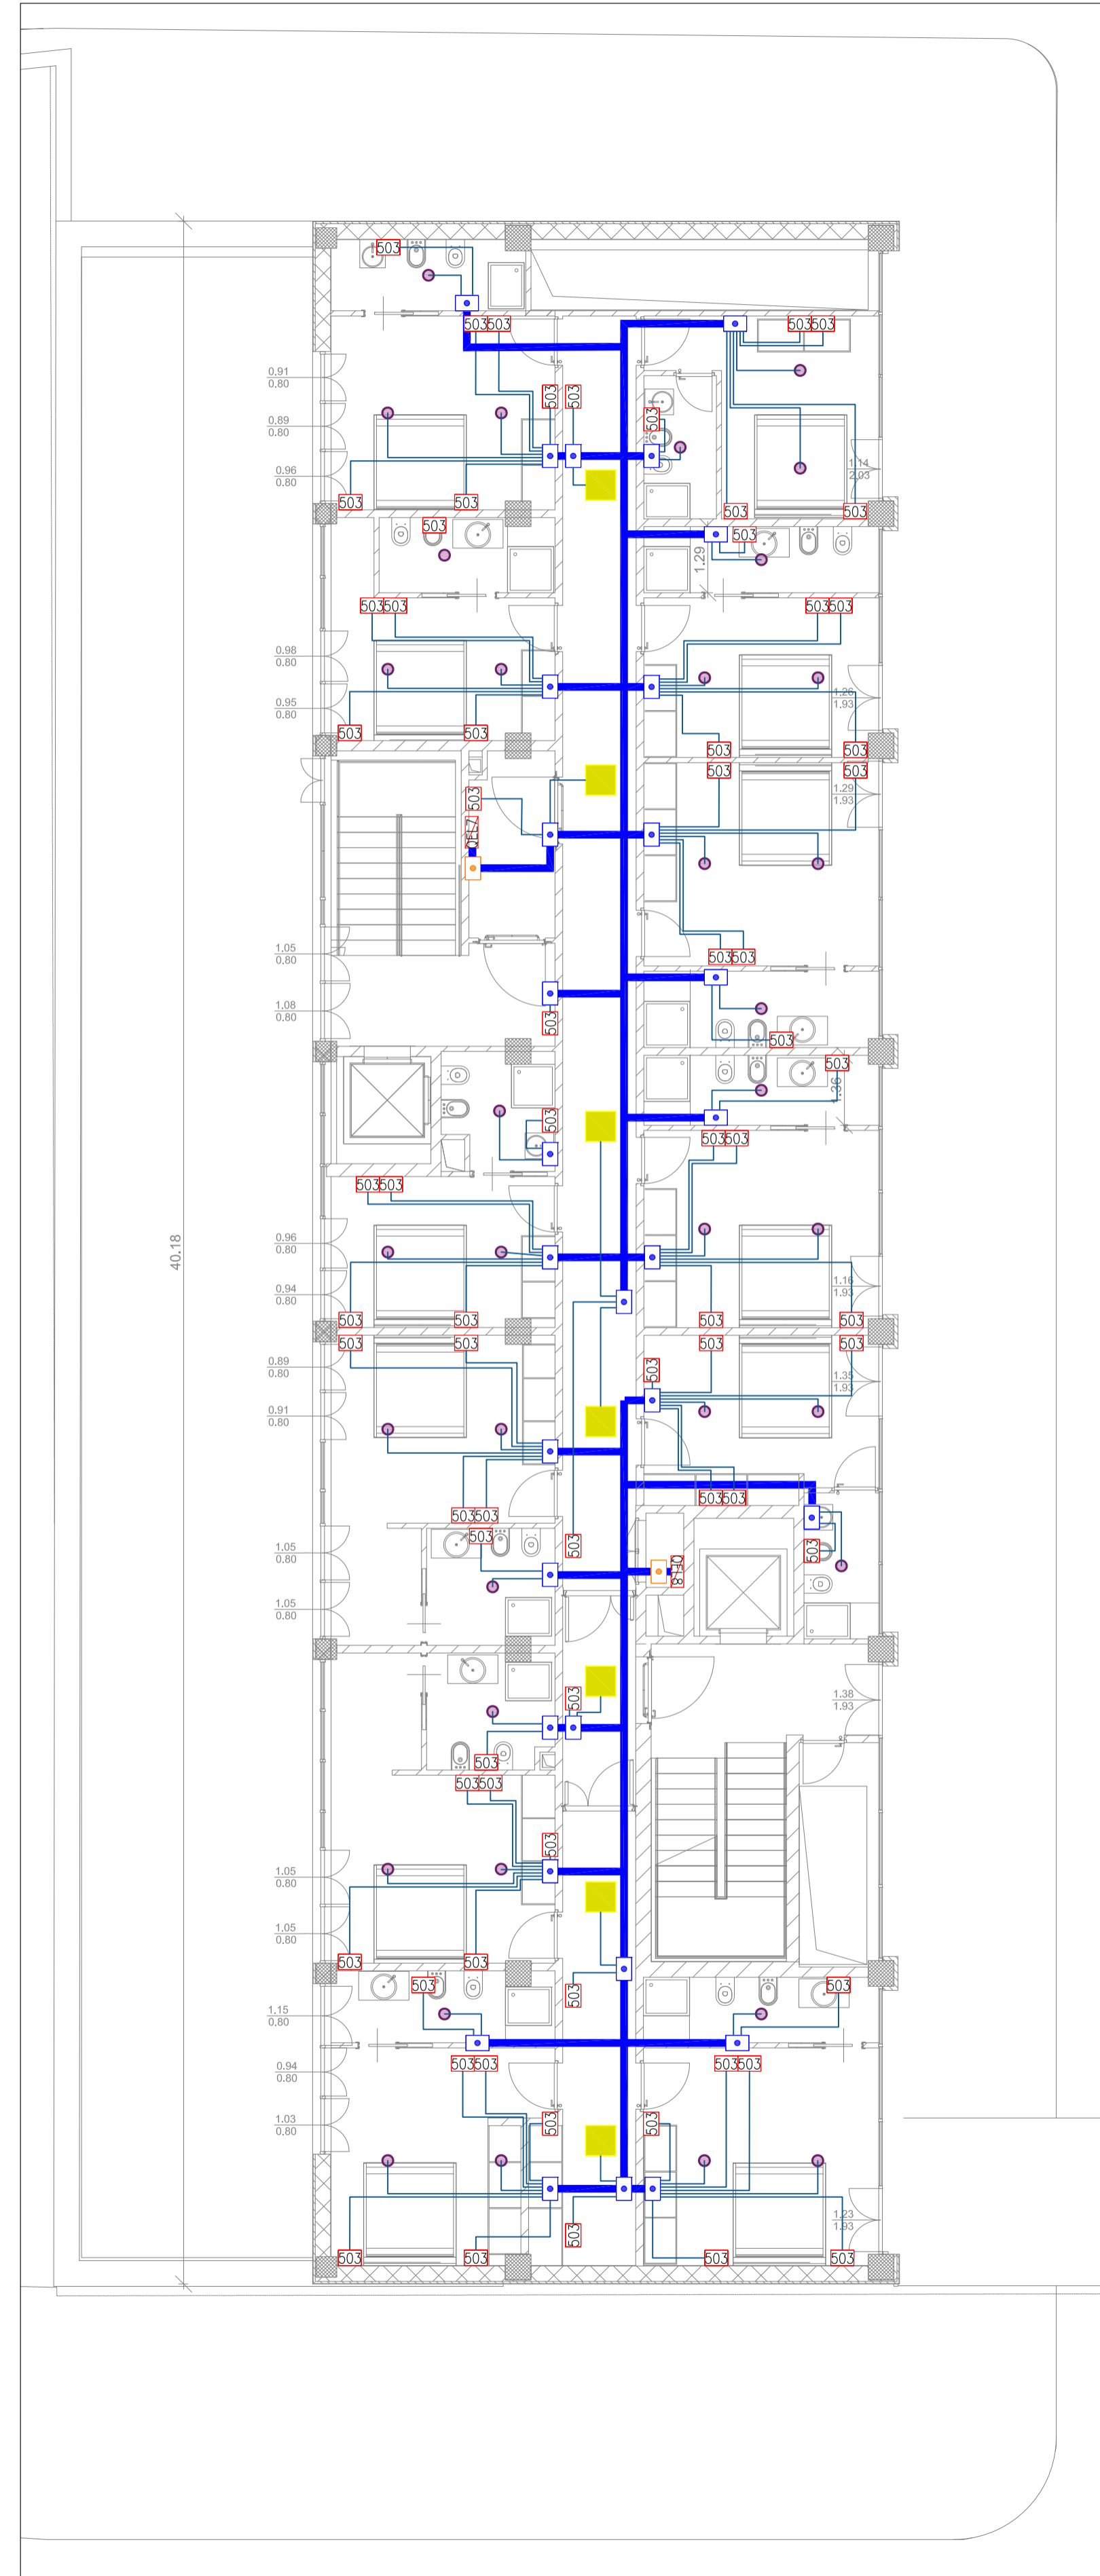


LIVELLO 7.50 - SCALA 1:100

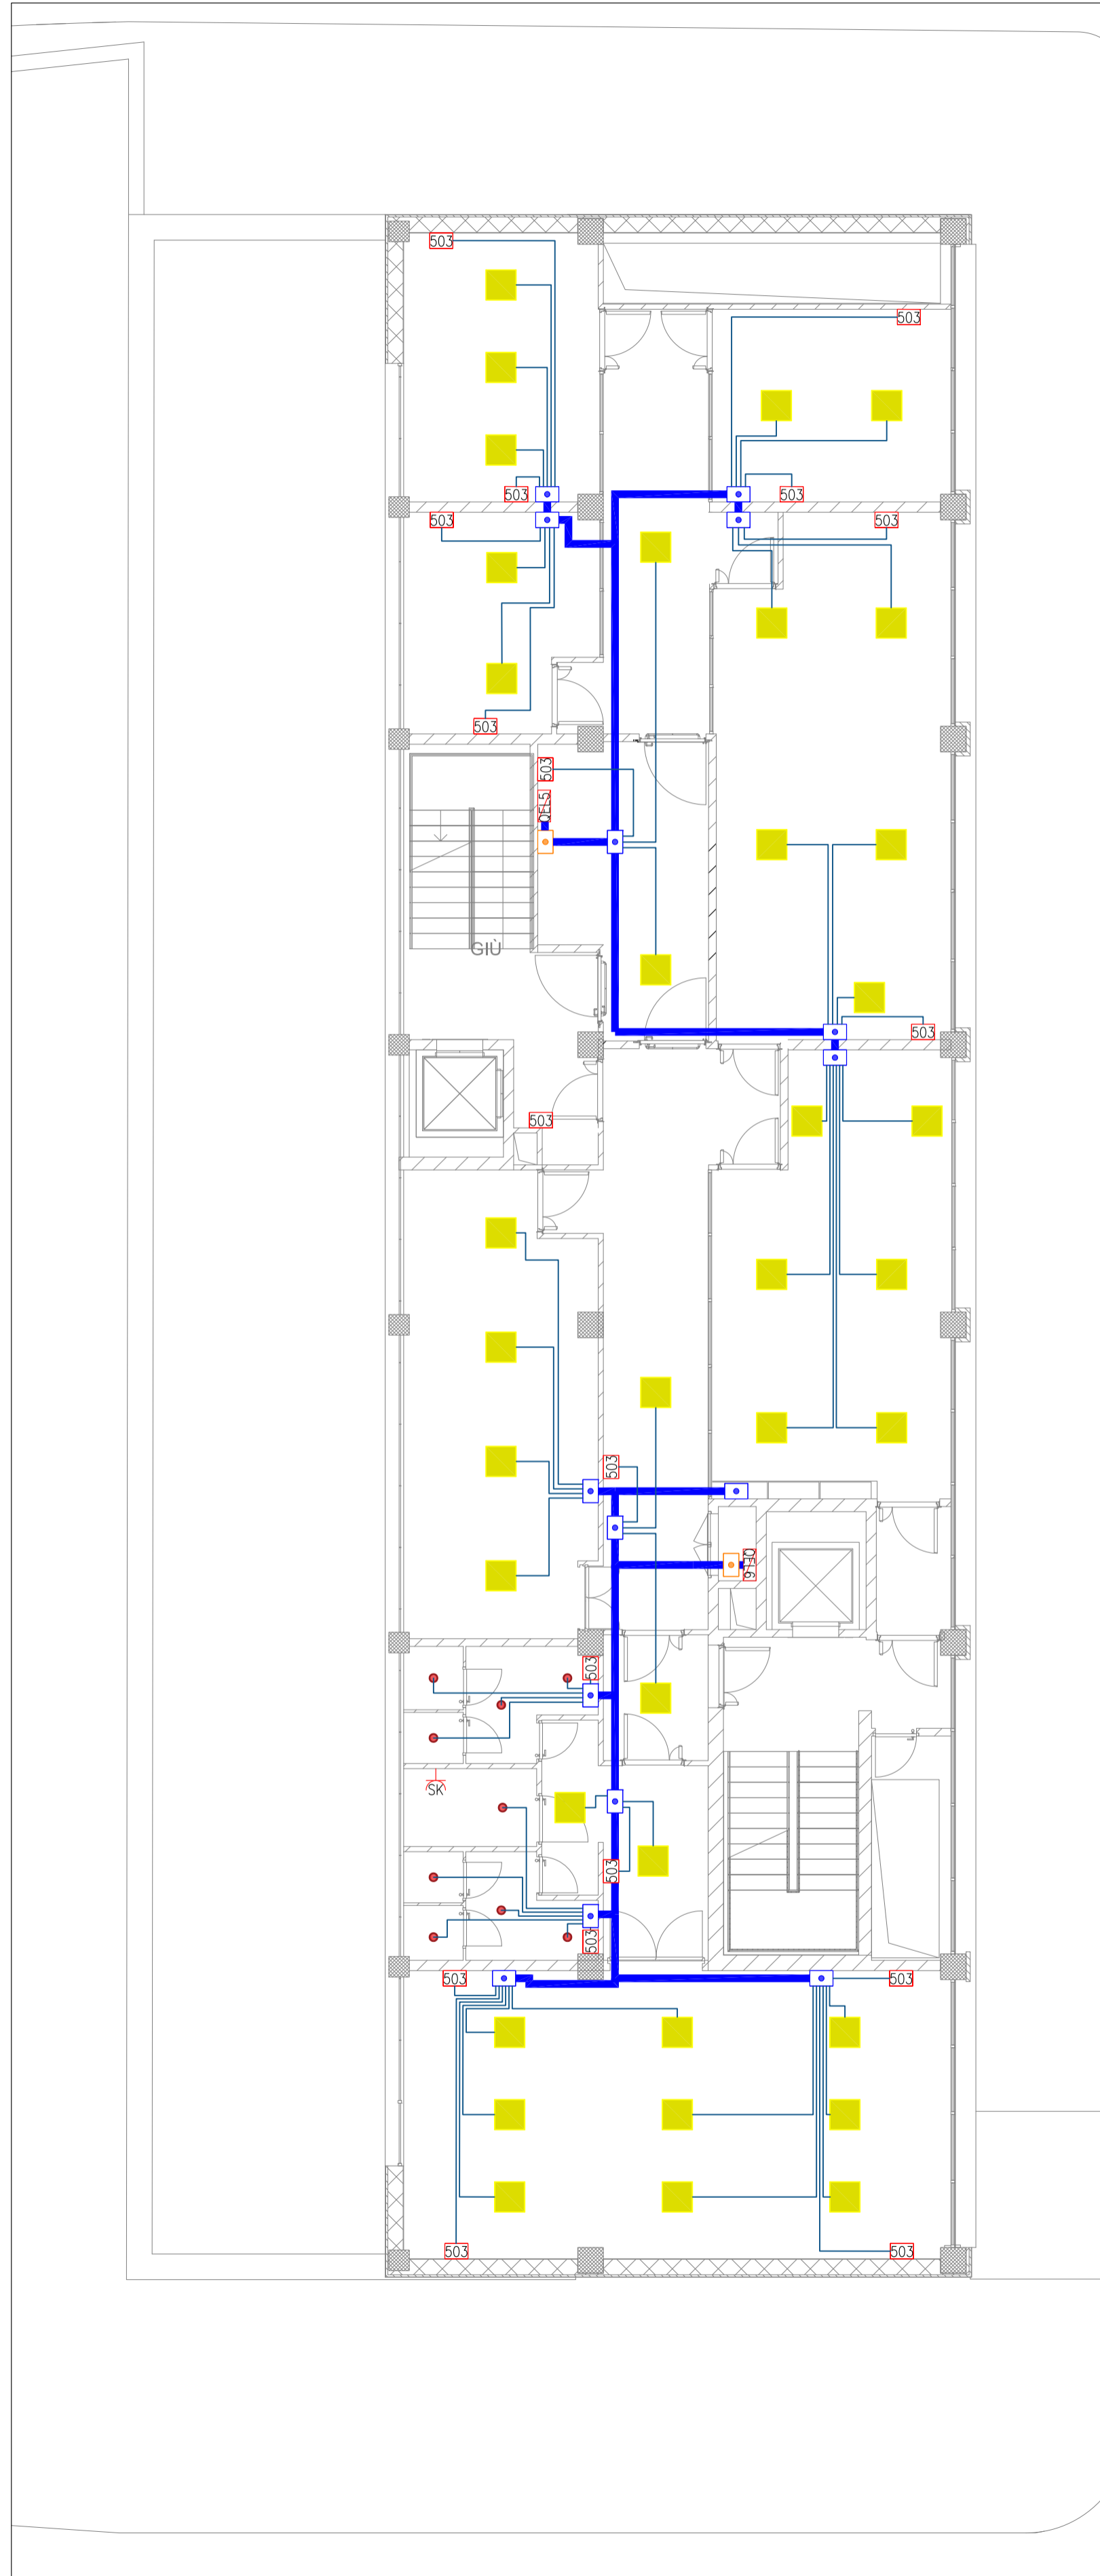

LIVELLO 4.10 - SCALA 1:100

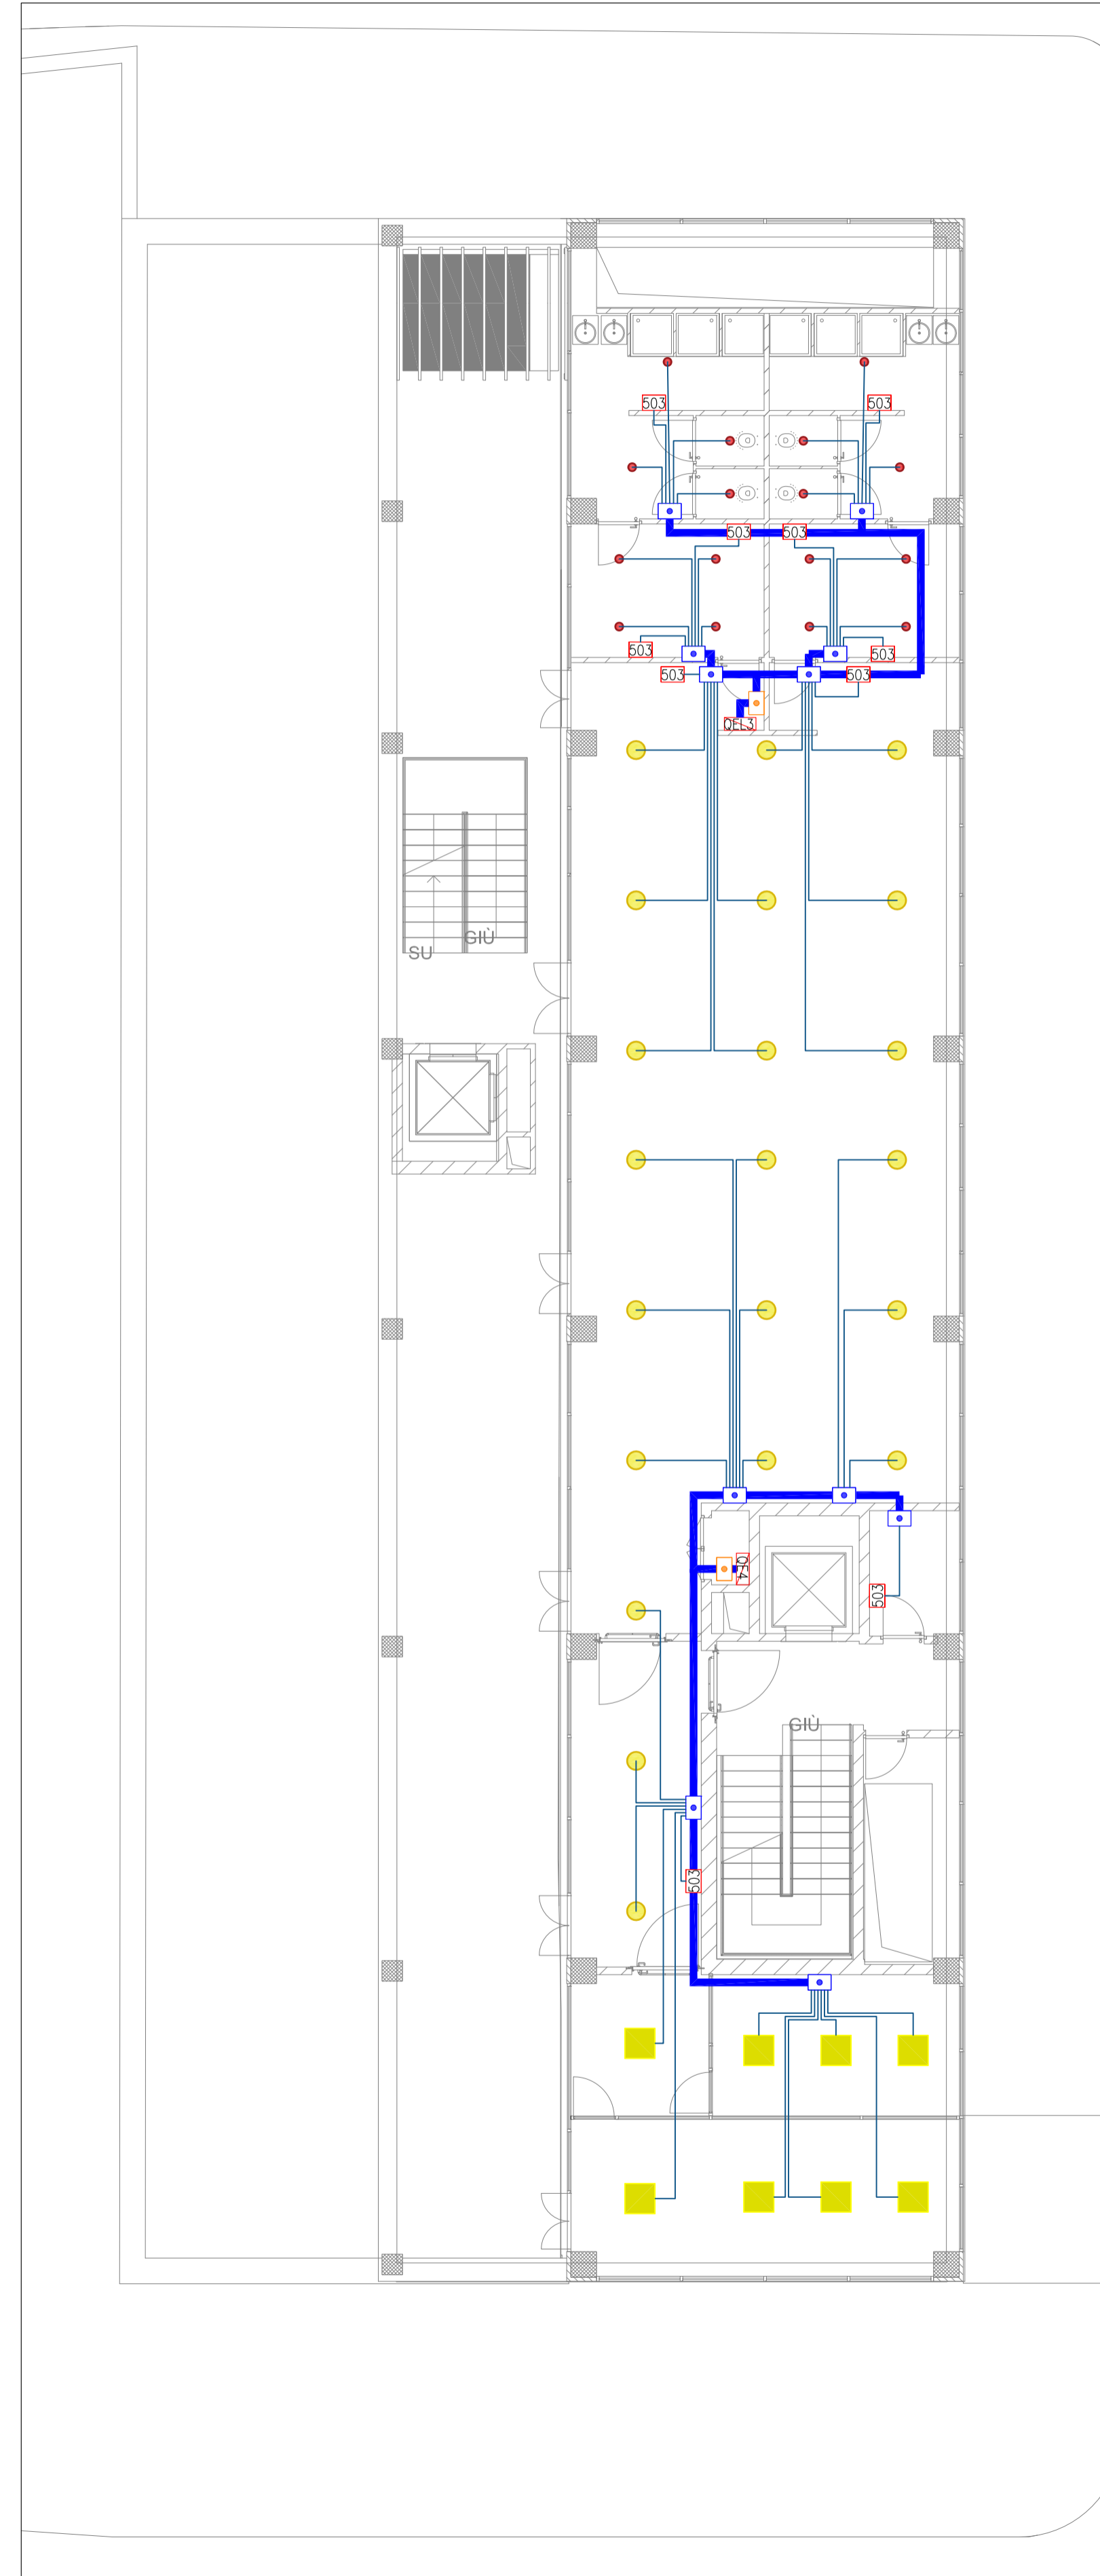

LIVELLO 0.00 - SCALA 1:100

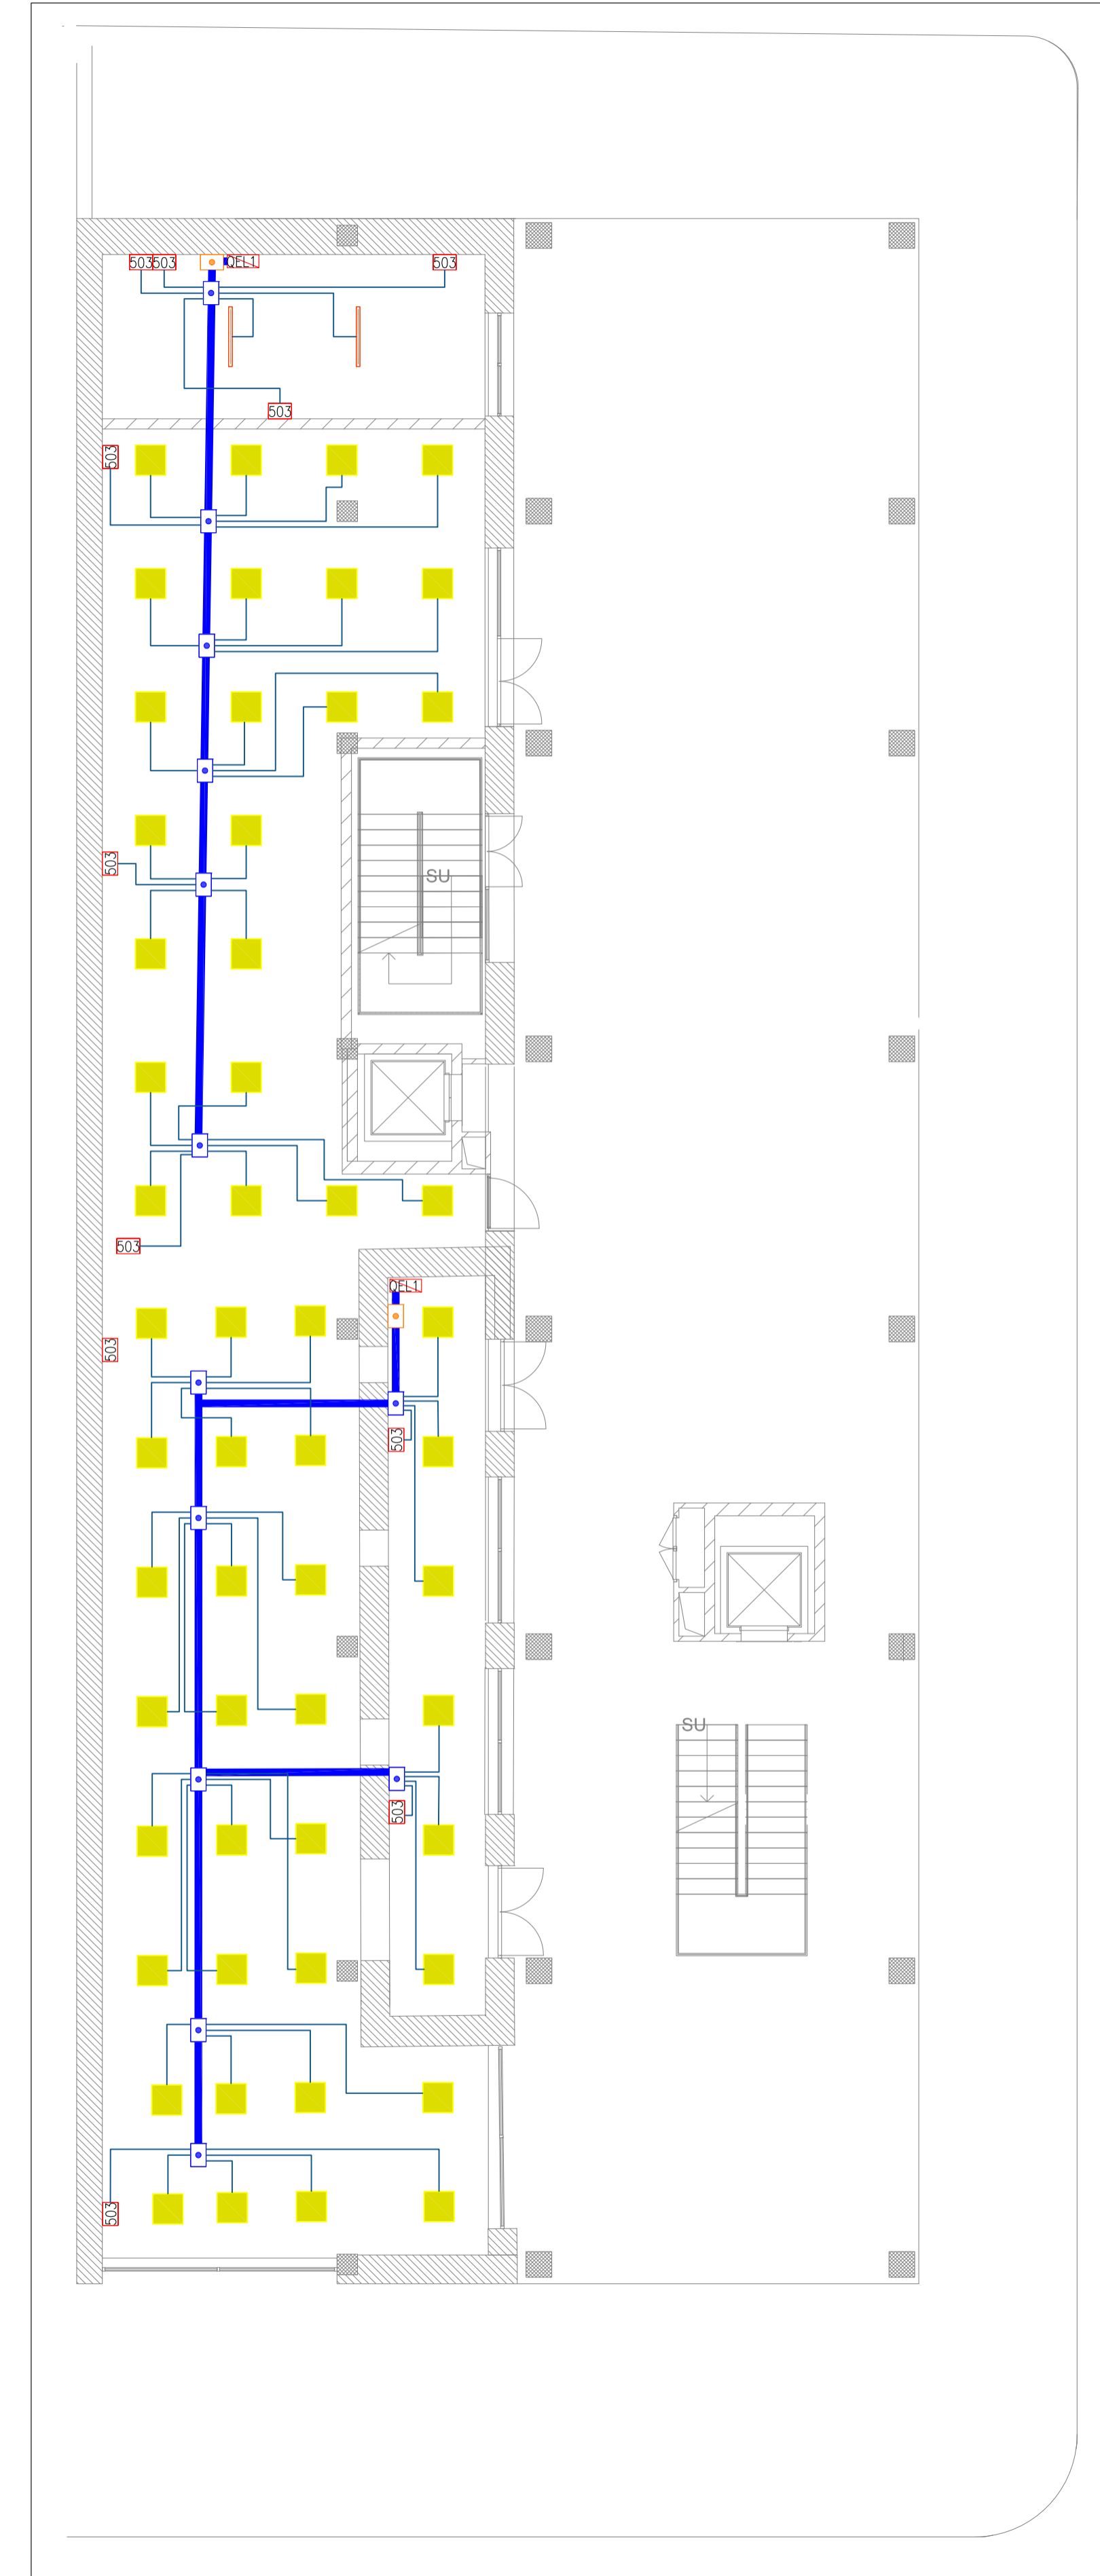


LEGENDA

	CANALE PORTACAVI DIM 300X150 mm MUNITO DI SETTO SEPARATORE FM + SPECIALI
	TUBAZIONE RK DIM φ25 mm POSA A VISTA
	CASSETTA DI DERIVAZIONE A VISTA DIM.: 200X150X70 MM
	CASSETTA DA INCASSO 3 POSTI (120x95x50) mm
	QUADRO ELETTRICO A LIVELLO 0.00
	QUADRO ELETTRICO B LIVELLO 0.00
	QUADRO ELETTRICO A LIVELLO 4.10
	QUADRO ELETTRICO B LIVELLO 4.10
	QUADRO ELETTRICO A LIVELLO 7.50
	QUADRO ELETTRICO B LIVELLO 7.50
	QUADRO ELETTRICO A LIVELLO 10.90
	QUADRO ELETTRICO B LIVELLO 10.90
	QUADRO ELETTRICO LIVELLO 14.40
	NODO EQUIPOTENZIALE PRINCIPALE (AL NODO SONO COLLEGATI I CONDUTTORI G/V PRESENTI NEI CAVI MULTIPOLARI DELLE MONTANTI CHE SI DIRAMANO DAL QUADRO)



PUA AMICARELLI

Piano di Recupero ai sensi dell'art. 26 della L.R. Campania n.16/2004, relativo ad un Immobile sito in viale J.F. Kennedy n. 98 - 108, Napoli; ricadente in Ambito 6 - Mostra d'Oltremare, Zona nB e nFB, ai sensi della Variante Occidentale al PRG, Art. 8; 18; 22; 28.

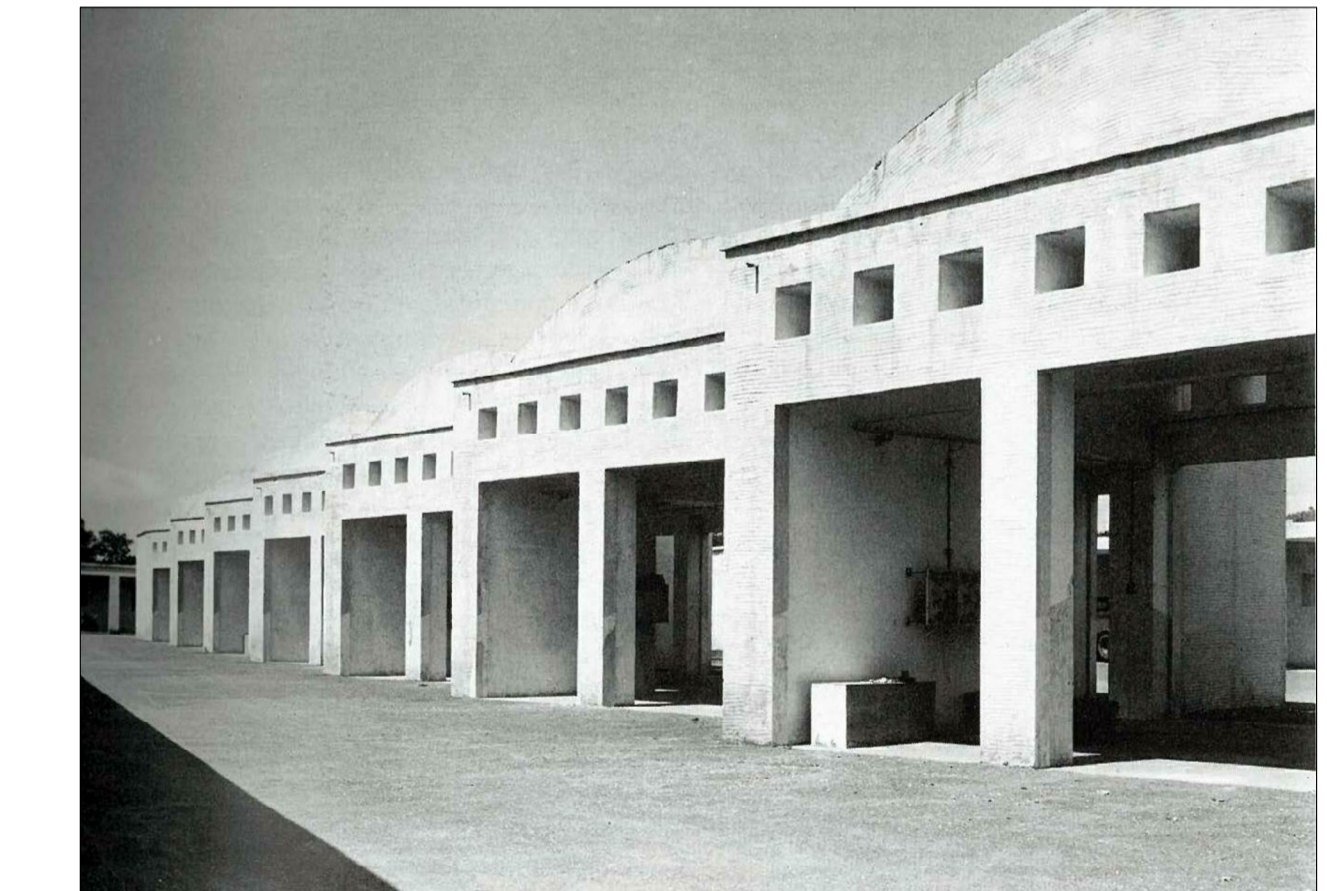

DIRIGENTE SERVIZIO PIANIFICAZIONE URBANISTICA ESECUTIVA
arch. Andrea Ceudech

RESPONSABILE DEL PROCEDIMENTO
arch. Agrippino Graniero

TITOLO
PIANO DI RECUPERO
CON VALORE DI PERMESSO DI COSTRUIRE

COMMITTENTE - PROPONENTE
ORION IMMOBILIARE srl
Via Poerio Rossetti 117/A, Napoli
tel. 081 744 1679
info@sec.orionimmobiliare.it

PROGETTISTI
CORVINO + MULTARI
Via Poerio Rossetti 117/A, Napoli
tel. 081 744 1679
info@sec.corvinomultari.com

CONSULENTI
disciplina urbanistica ed edilizia
arch. Giancarlo Graziani
Ing. Stefano Pisani



DATA
Ottobre
2022

CODICE
PC_IMP_A_07

TITOLO
Distribuzione Principale e Secondaria
Livelli +0.00;+4.10;+7.50;+10.90;+14.40;+17.90

SCALA
2240