
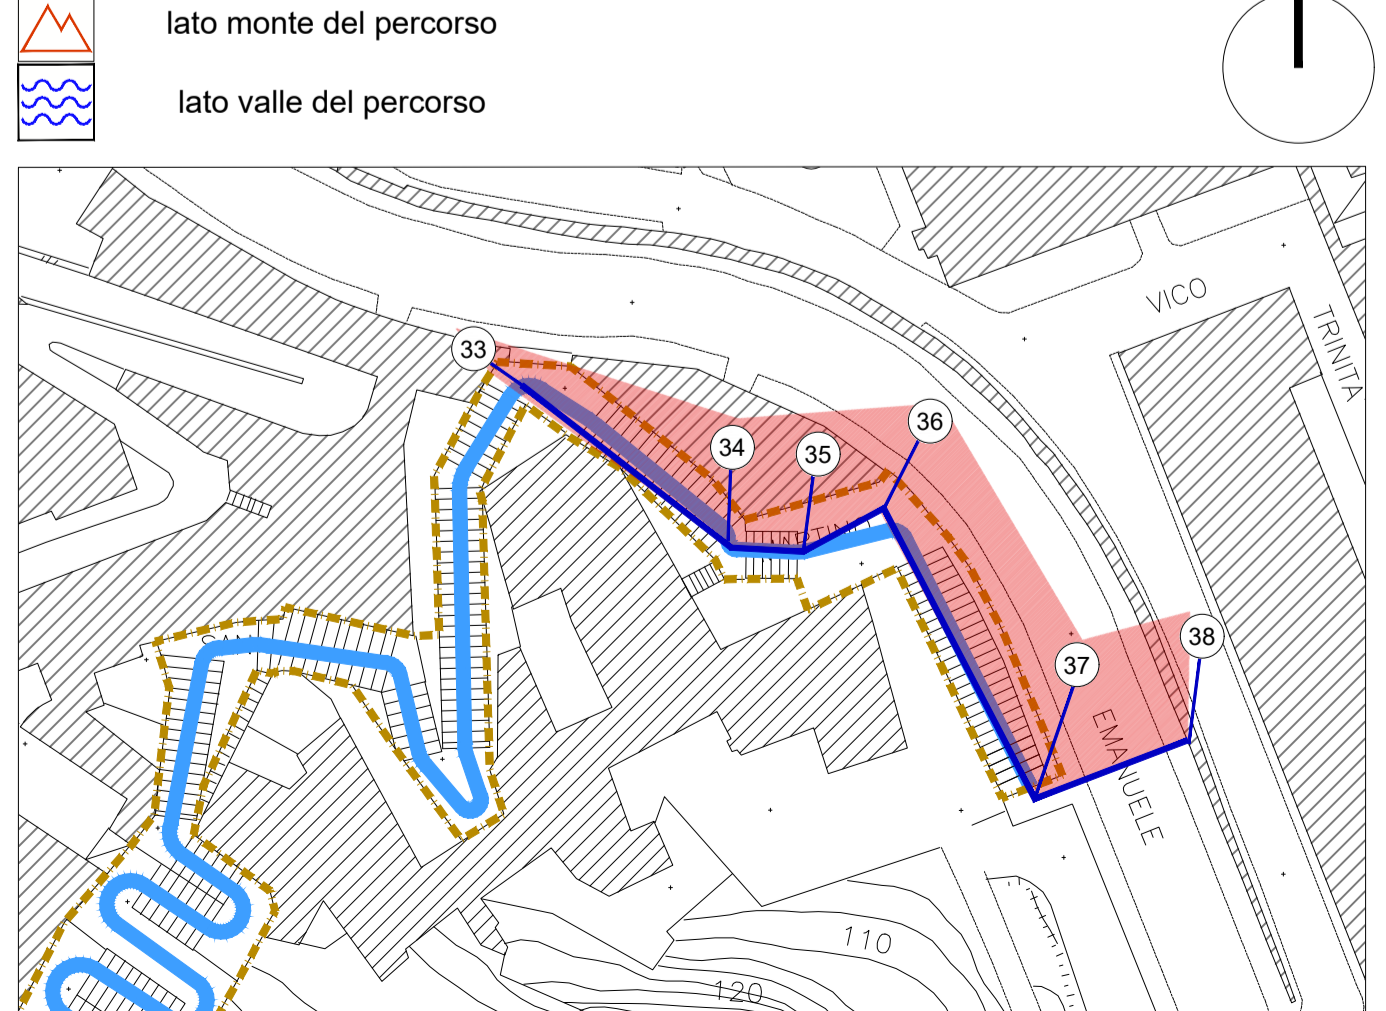
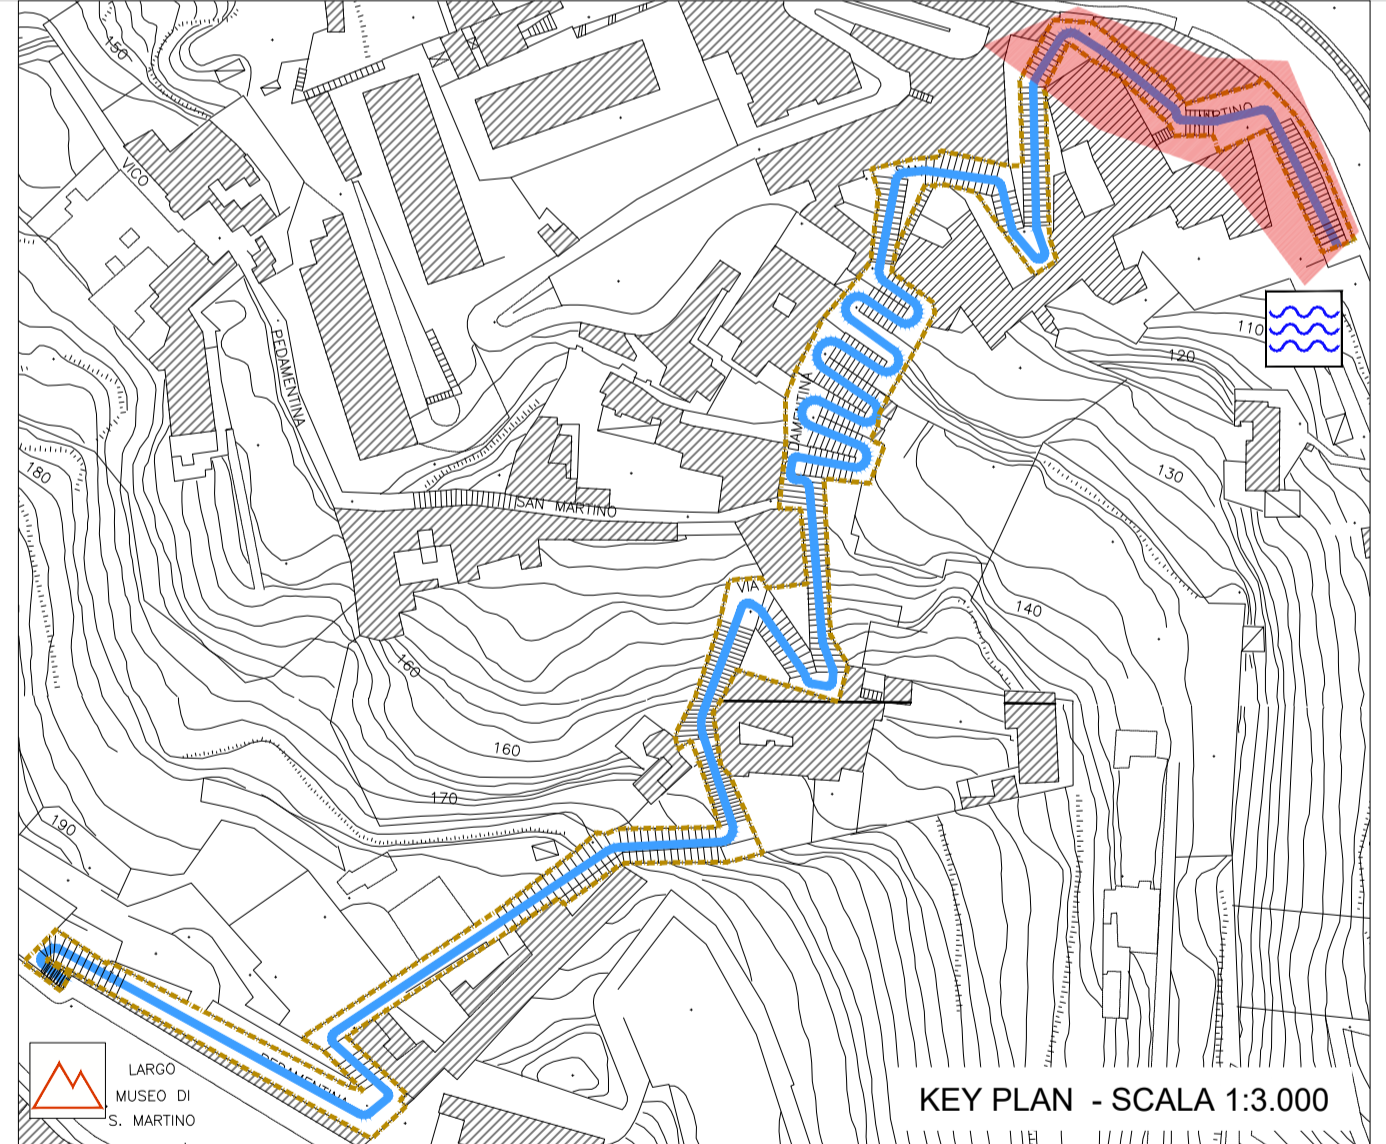


**STATO DI FATTO**

<b>CHIUSINO IN METALLO</b>	<b>CADITOIA IN PIETRA</b>	<b>COLONNINA BALAUSTRATA IN METALLO</b>
<b>CHIUSINO IN PIETRA</b>	<b>CADITOIA IN METALLO LUNGHEZZA VARIABILE</b>	<b>COLONNINA BALAUSTRATA IN PIETRA</b>
<b>CHIUSINO IN CLS DIMENSIONI VARIABILI</b>	<b>CADITOIA IN METALLO A PIANTE QUADRATA</b>	<b>COLONNINA</b>
<b>CHIUSINO</b>	<b>CADITOIA</b>	<b>DISSUASORE IN PIETRA</b>
		<b>DISSUASORE IN METALLO</b>
		<b>DISSUASORE A BALAUSTRATA IN METALLO</b>
		<b>DISSUASORE</b>
		<b>PANCHINA IN LEGNO</b>
		<b>PANCHINA IN PIETRA</b>
<b>ILLUMINAZIONE LAMPIONI</b>	<b>SBRACCIO A MURO</b>	<b>PROIETTORE AD INCASSO</b>
<b>LAMPIONE</b>	<b>SBRACCIO SU PALO</b>	<b>ARMATURA STRADALE</b>
		<b>CHIAVE O SARACINESA TURBAZIONE ACQUEDOTTO</b>
<b>SEGNALETICA VERTICALE</b>	<b>LAMPIONE</b>	<b>RECINZIONE LINEA</b>
<b>CASSONETTO</b>	<b>LAMPIONE A MURO</b>	<b>OPERA PROVVISORIA</b>
<b>IMPIANTI</b>	<b>FONTELLA PUBBLICA</b>	<b>MATERIALE DI RISULTA</b>
<b>PLUVIALE</b>	<b>PANCHINA</b>	<b>DISSUASORE IN PIETRA</b>
<b>EDICOLA VOTIVA</b>	<b>BALAUSTRATA METALLICA</b>	<b>DISSUASORE IN METALLO</b>
<b>ARREDO URBANO</b>	<b>CORRIMANO METALLICO</b>	<b>FIORIERA</b>
<b>ARMATURA STRADALE A SBRACCIO</b>	<b>RECINZIONE METALLICA</b>	

Definizione pareti ed elementi in alzato compresi nell'ambito d'intervento  
 parete o elemento compreso nell'ambito  
 parete o elemento non compreso nell'ambito

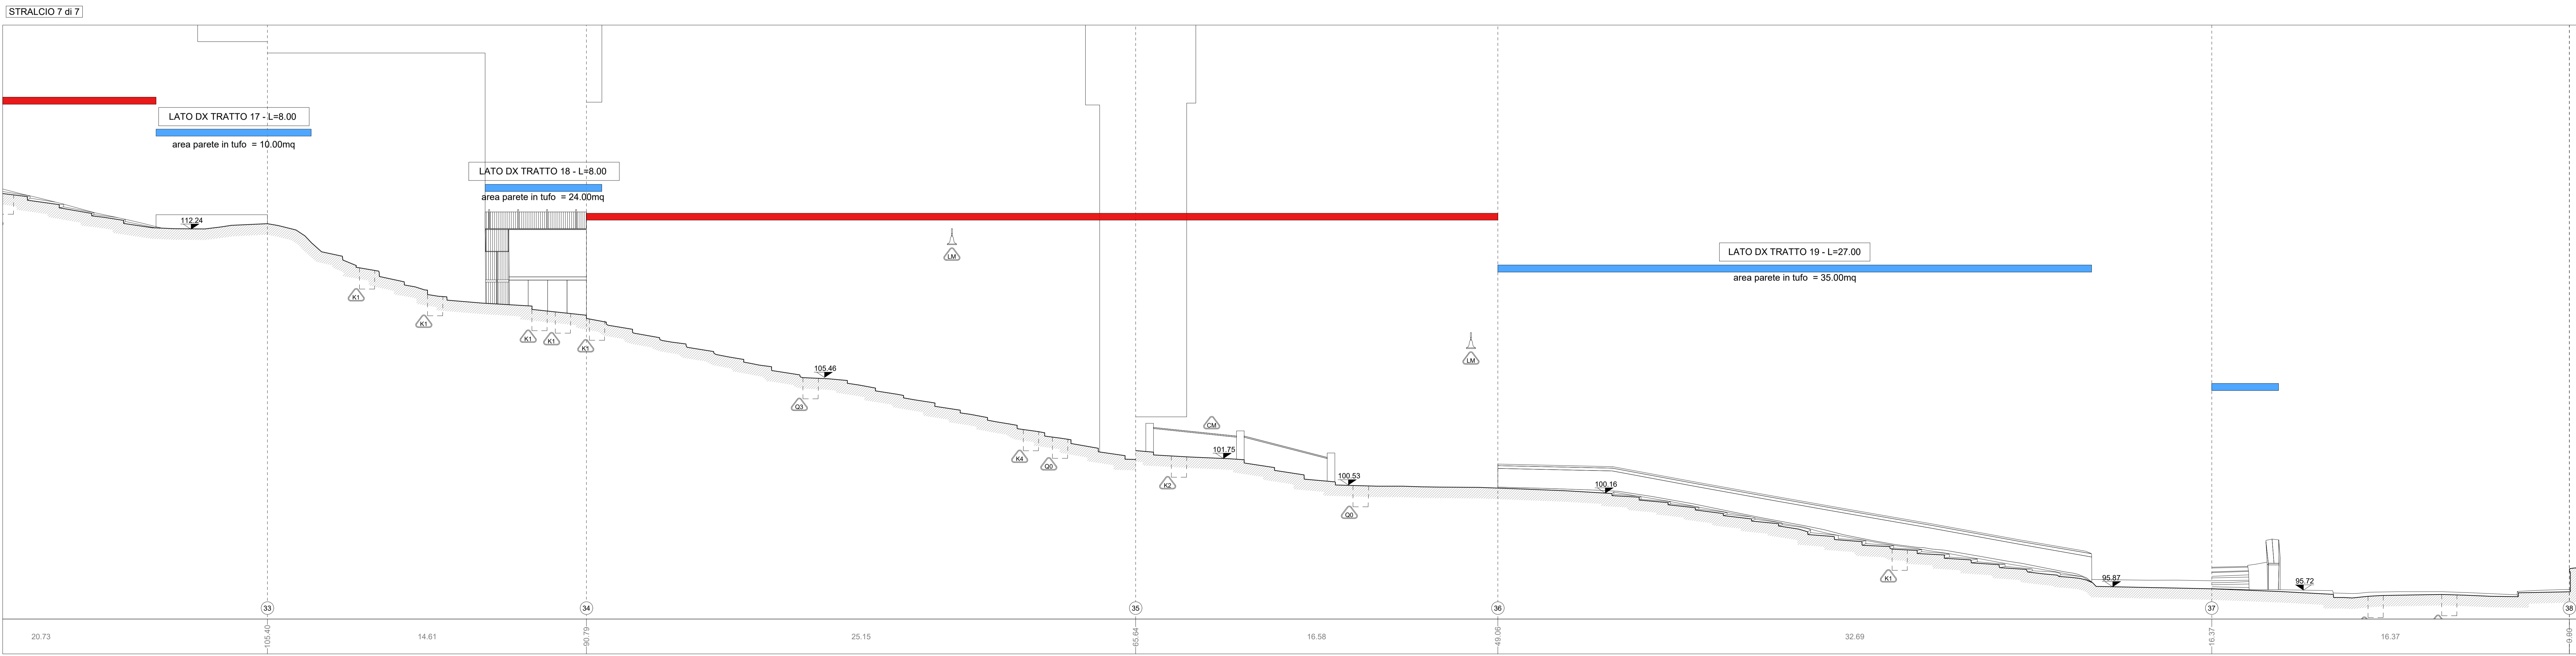

**COMMITTENTE**  
 COMUNE DI NAPOLI  
 RESPONSABILE DEL PROCEDIMENTO  
 arch. Francesca Spera

**CITTÀ VERTICALE: RIQUALIFICAZIONE DEI PERCORSI PEDONALI TRA LA COLLINA E IL MARE**

**MANDATARIA**  
 sab gruppo  
 Via Pervara, 15  
 00128 Roma  
 info@sabeng.it www.sabeng.it

**MANDANTI**  
 Ing. Marco Adami  
 Arch. Francesco Pecorelli  
 Arch. Sergio Tucci  
 Arch. Francesco Fucelli  
 Arch. Luca Persichini

**Studio Ing. Alberto Capitanucci**  
 Arch. Francesco Braccaccio Ph.D.  
 Arch. Francesco Braccaccio  
 Arch. Barbara Bottegallo

**ELABORATO**  
 Architettura - Stato di Fatto  
 Scala Pedamentina  
 Profilo longitudinale dx - Stralcio 7 di 7

**GRE015p/00**  
 COD. CIVITA: CNAP-001-01-02-20-ESE  
 DATA: 1/100

UNITA' DI MISURA / Unit of Measure m