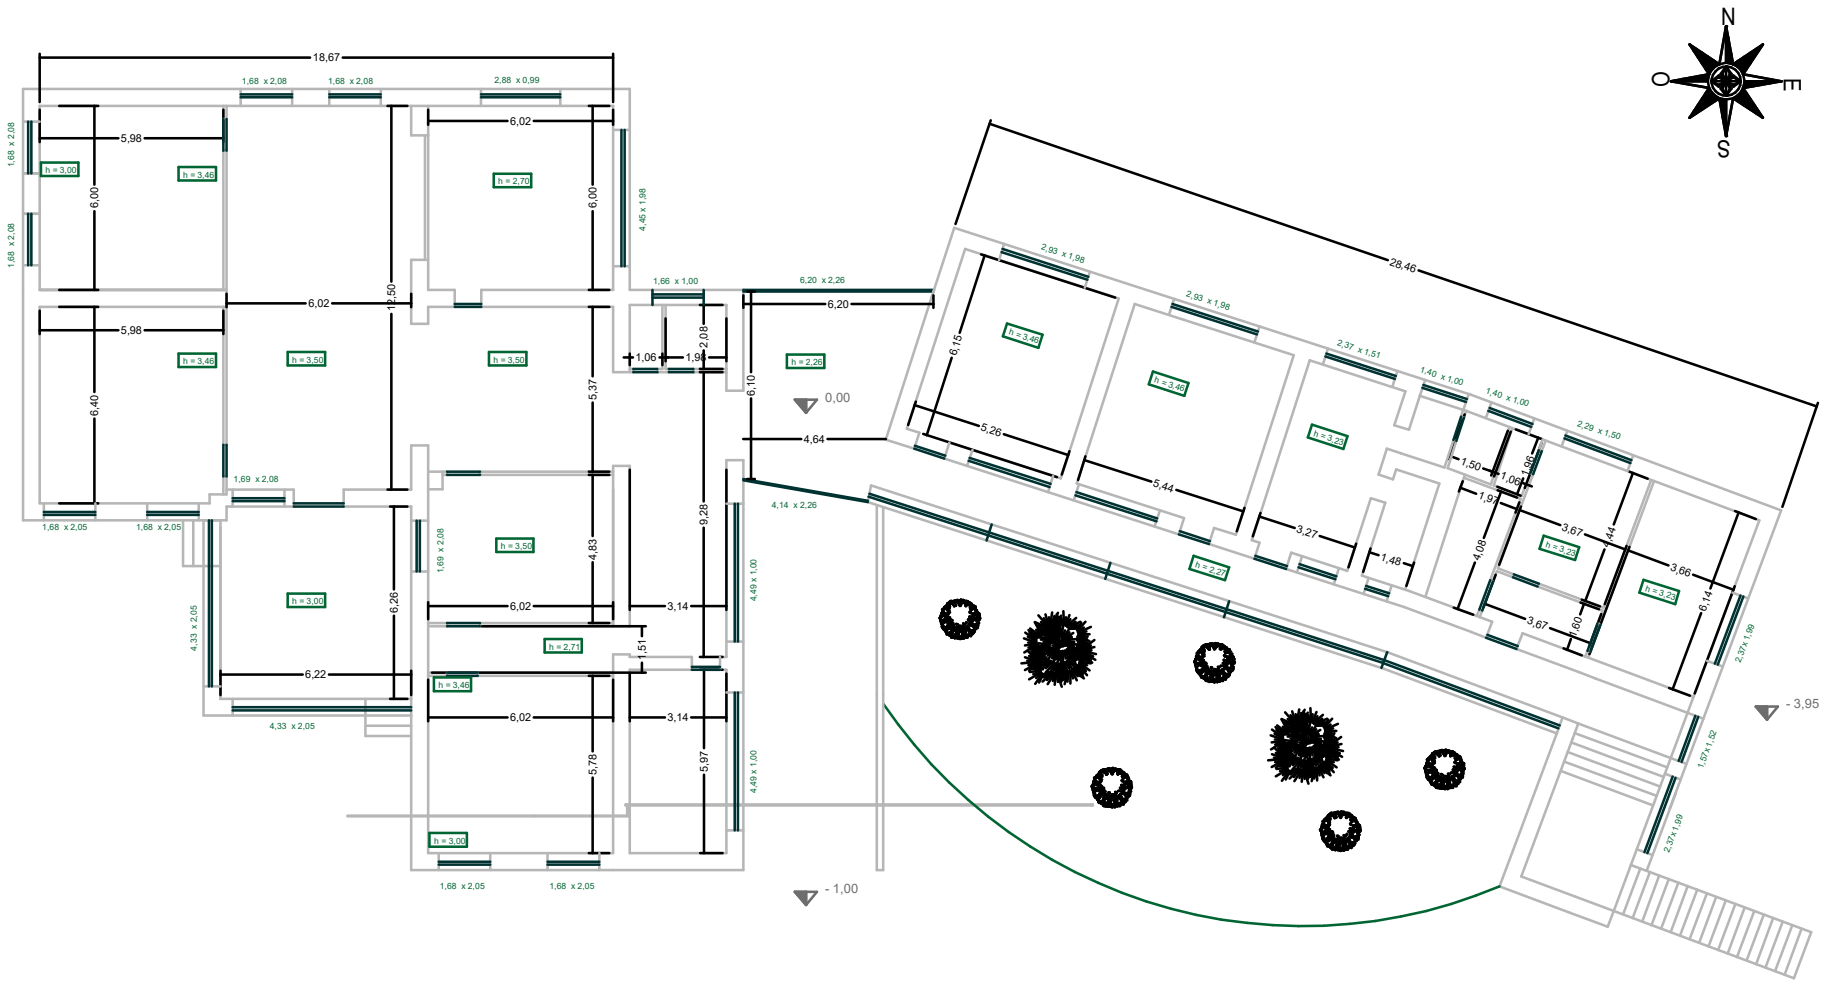

Comune di Napoli
Data: 02/10/2024, DETDI/2024/0000796

ANTA QUOTATA
TATO DI FATTO