

Intervento per la realizzazione di un'attrezzatura sportiva
assoggettata ad uso pubblico in Napoli a Via De Chirico n.16
Municipalità IX - Quartiere Pianura
Intervento da realizzare ai sensi della V.G. PRG Comune di Napoli art.56 c.III
Delibera di G.C. n. 1882 del 23.03.2006




arch. Francesco Gamarrella
Via Principe di Piemonte, 11
80139 Casoria (Na), Italia

Progetto: arch. FRANCESCO GAMARRELLA
Via Principe di Piemonte, 11

Proprietà: POLVERINO ANNA
Via a Napoli 10, 00186
C.F. P.00000000000

S.R.	F.C.	Realizzare sport (campi sportivi) per il gioco del calcio a 5 e calcio 8 con relativi servizi.	30.07.2011	3.1
ESISTENTE	APPENDICE	DESCRIZIONE	DATA	REV.
TAVOLA	01	TAVOLA DEL RILIEVO		
RIL_01		PROGETTO PRELIMINARE		
PLANO	1:500	1:500		

Objeto dell'intervento: Realizzazione di un'attrezzatura sportiva (campi sportivi) per il gioco del calcio a 5 e calcio 8 con relativi servizi.
Luogo dell'intervento: Napoli - Municipalità IX - Quartiere Pianura
Via De Chirico
Dati catastali: Catasto terreni - Foglio 65, particella 1317

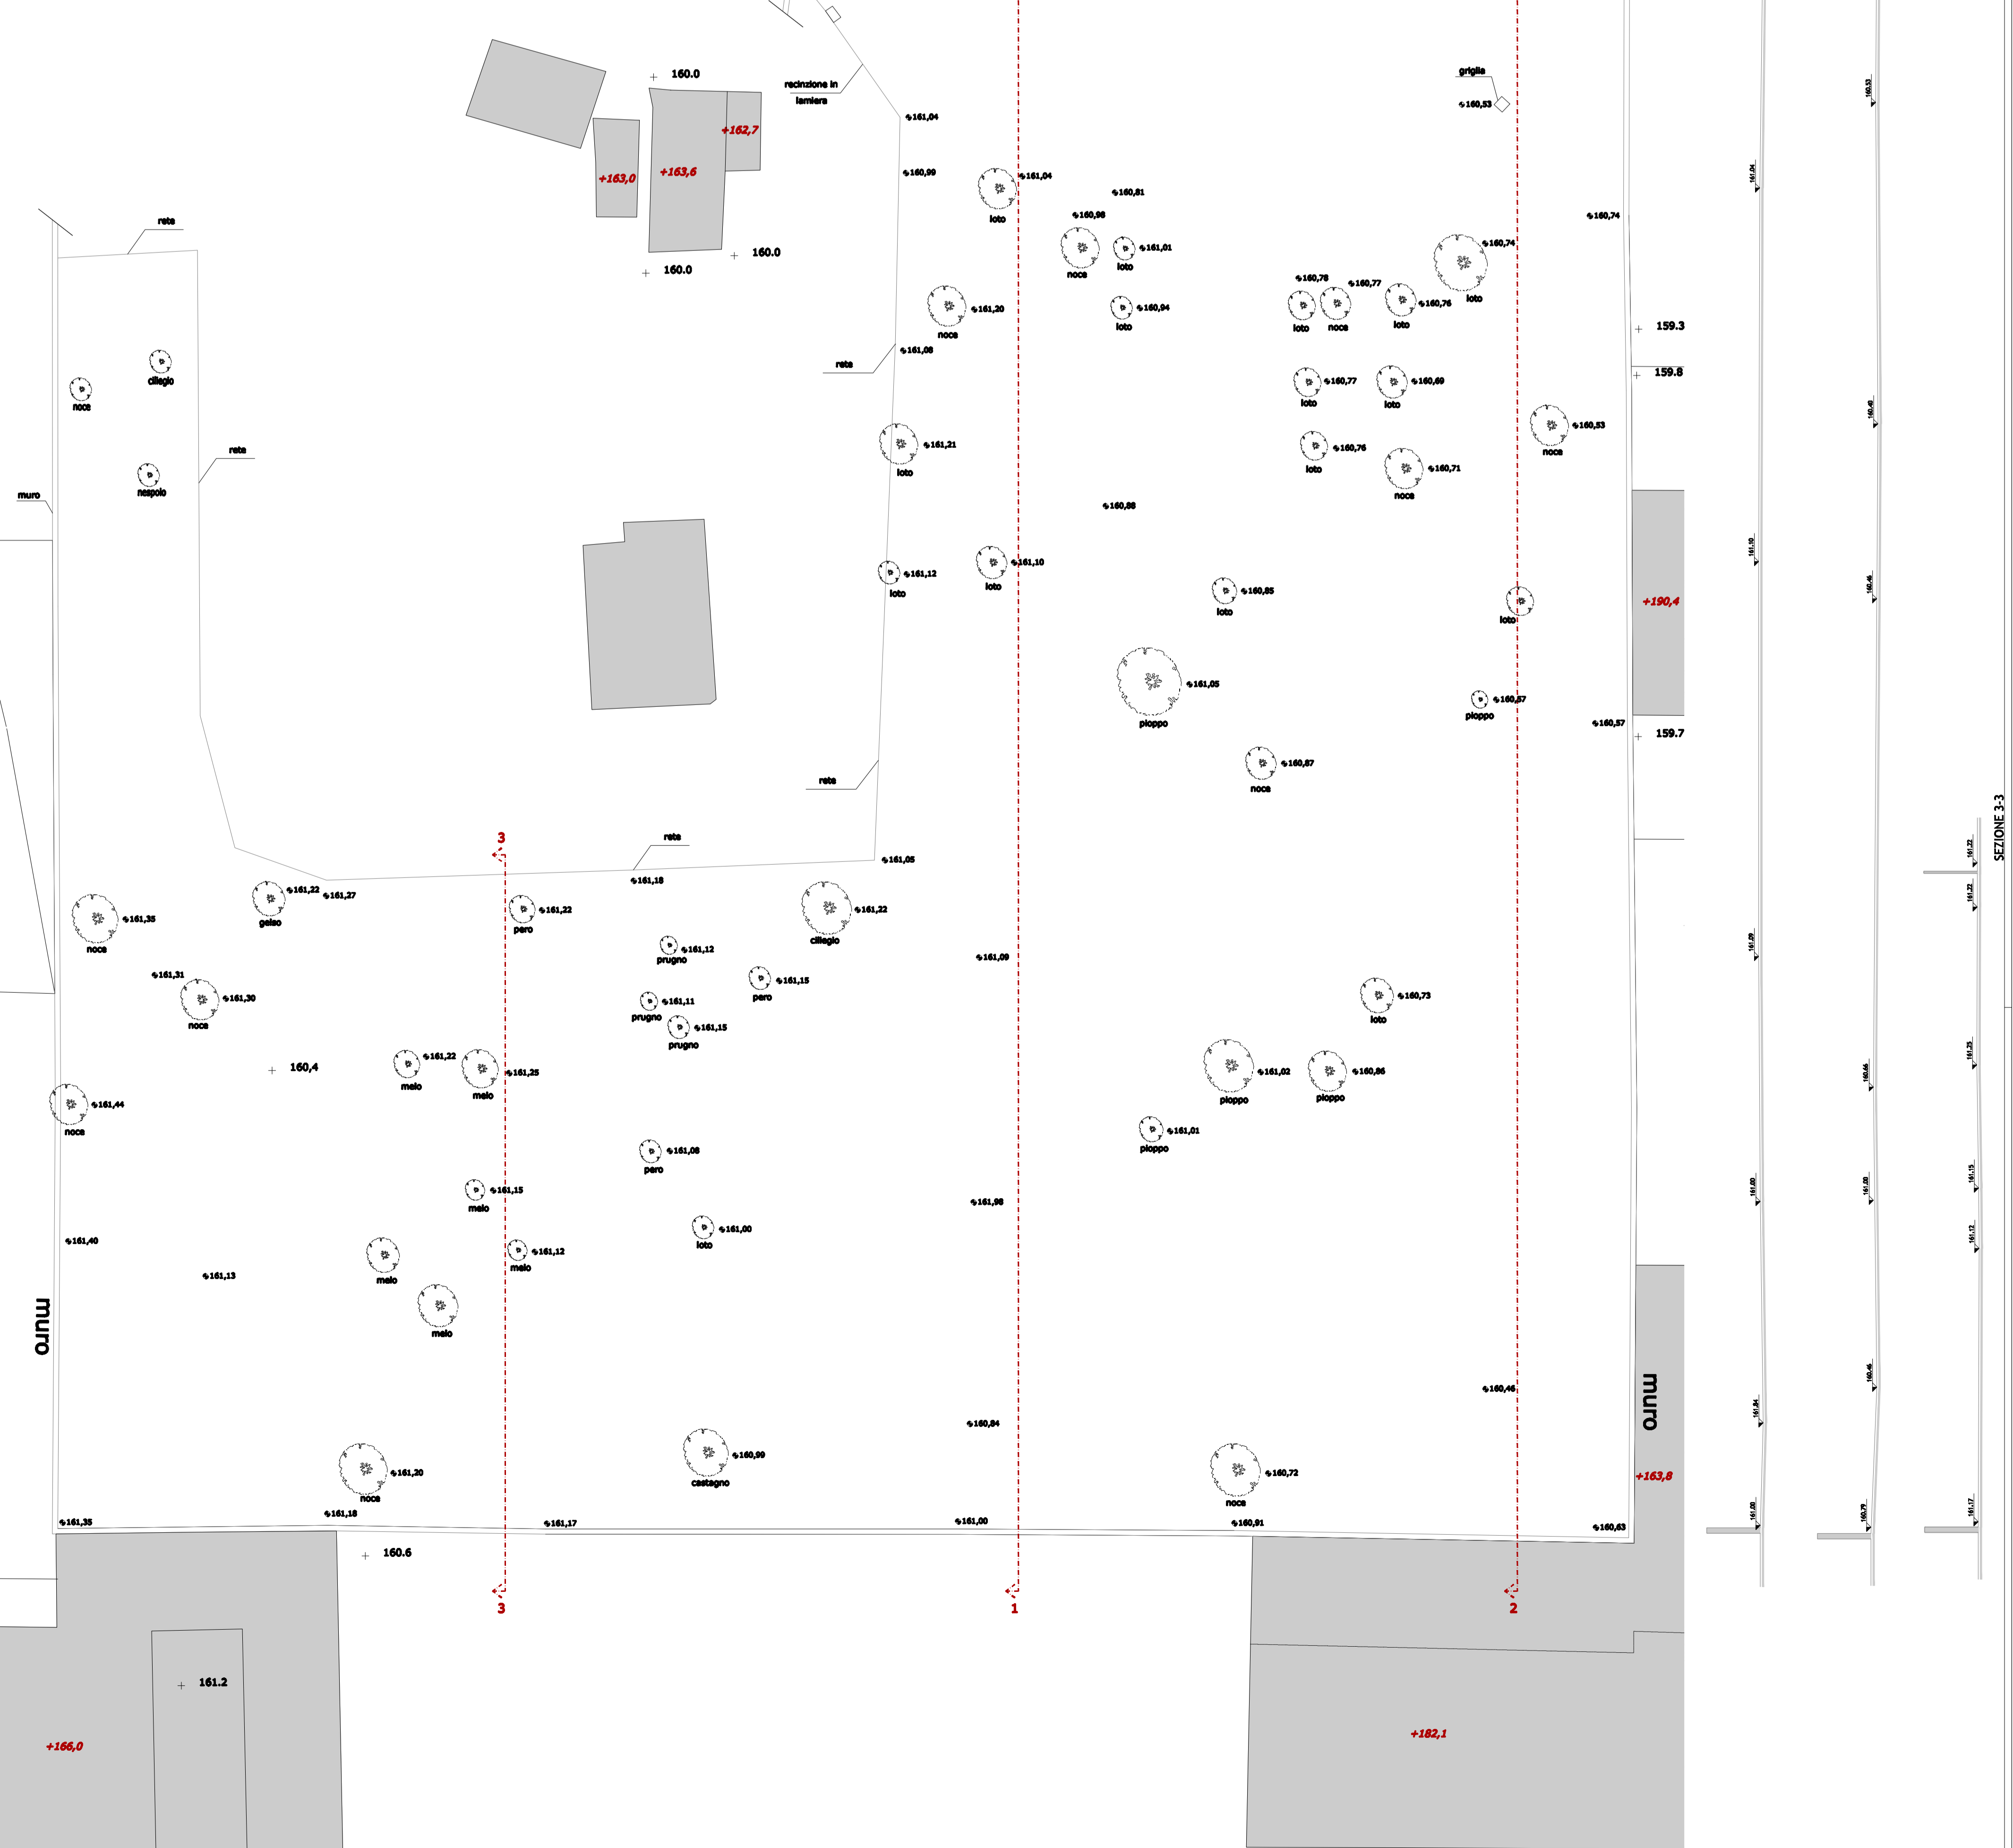

PROGETTO PRELIMINARE