


PLANIMETRIA 1:2.000

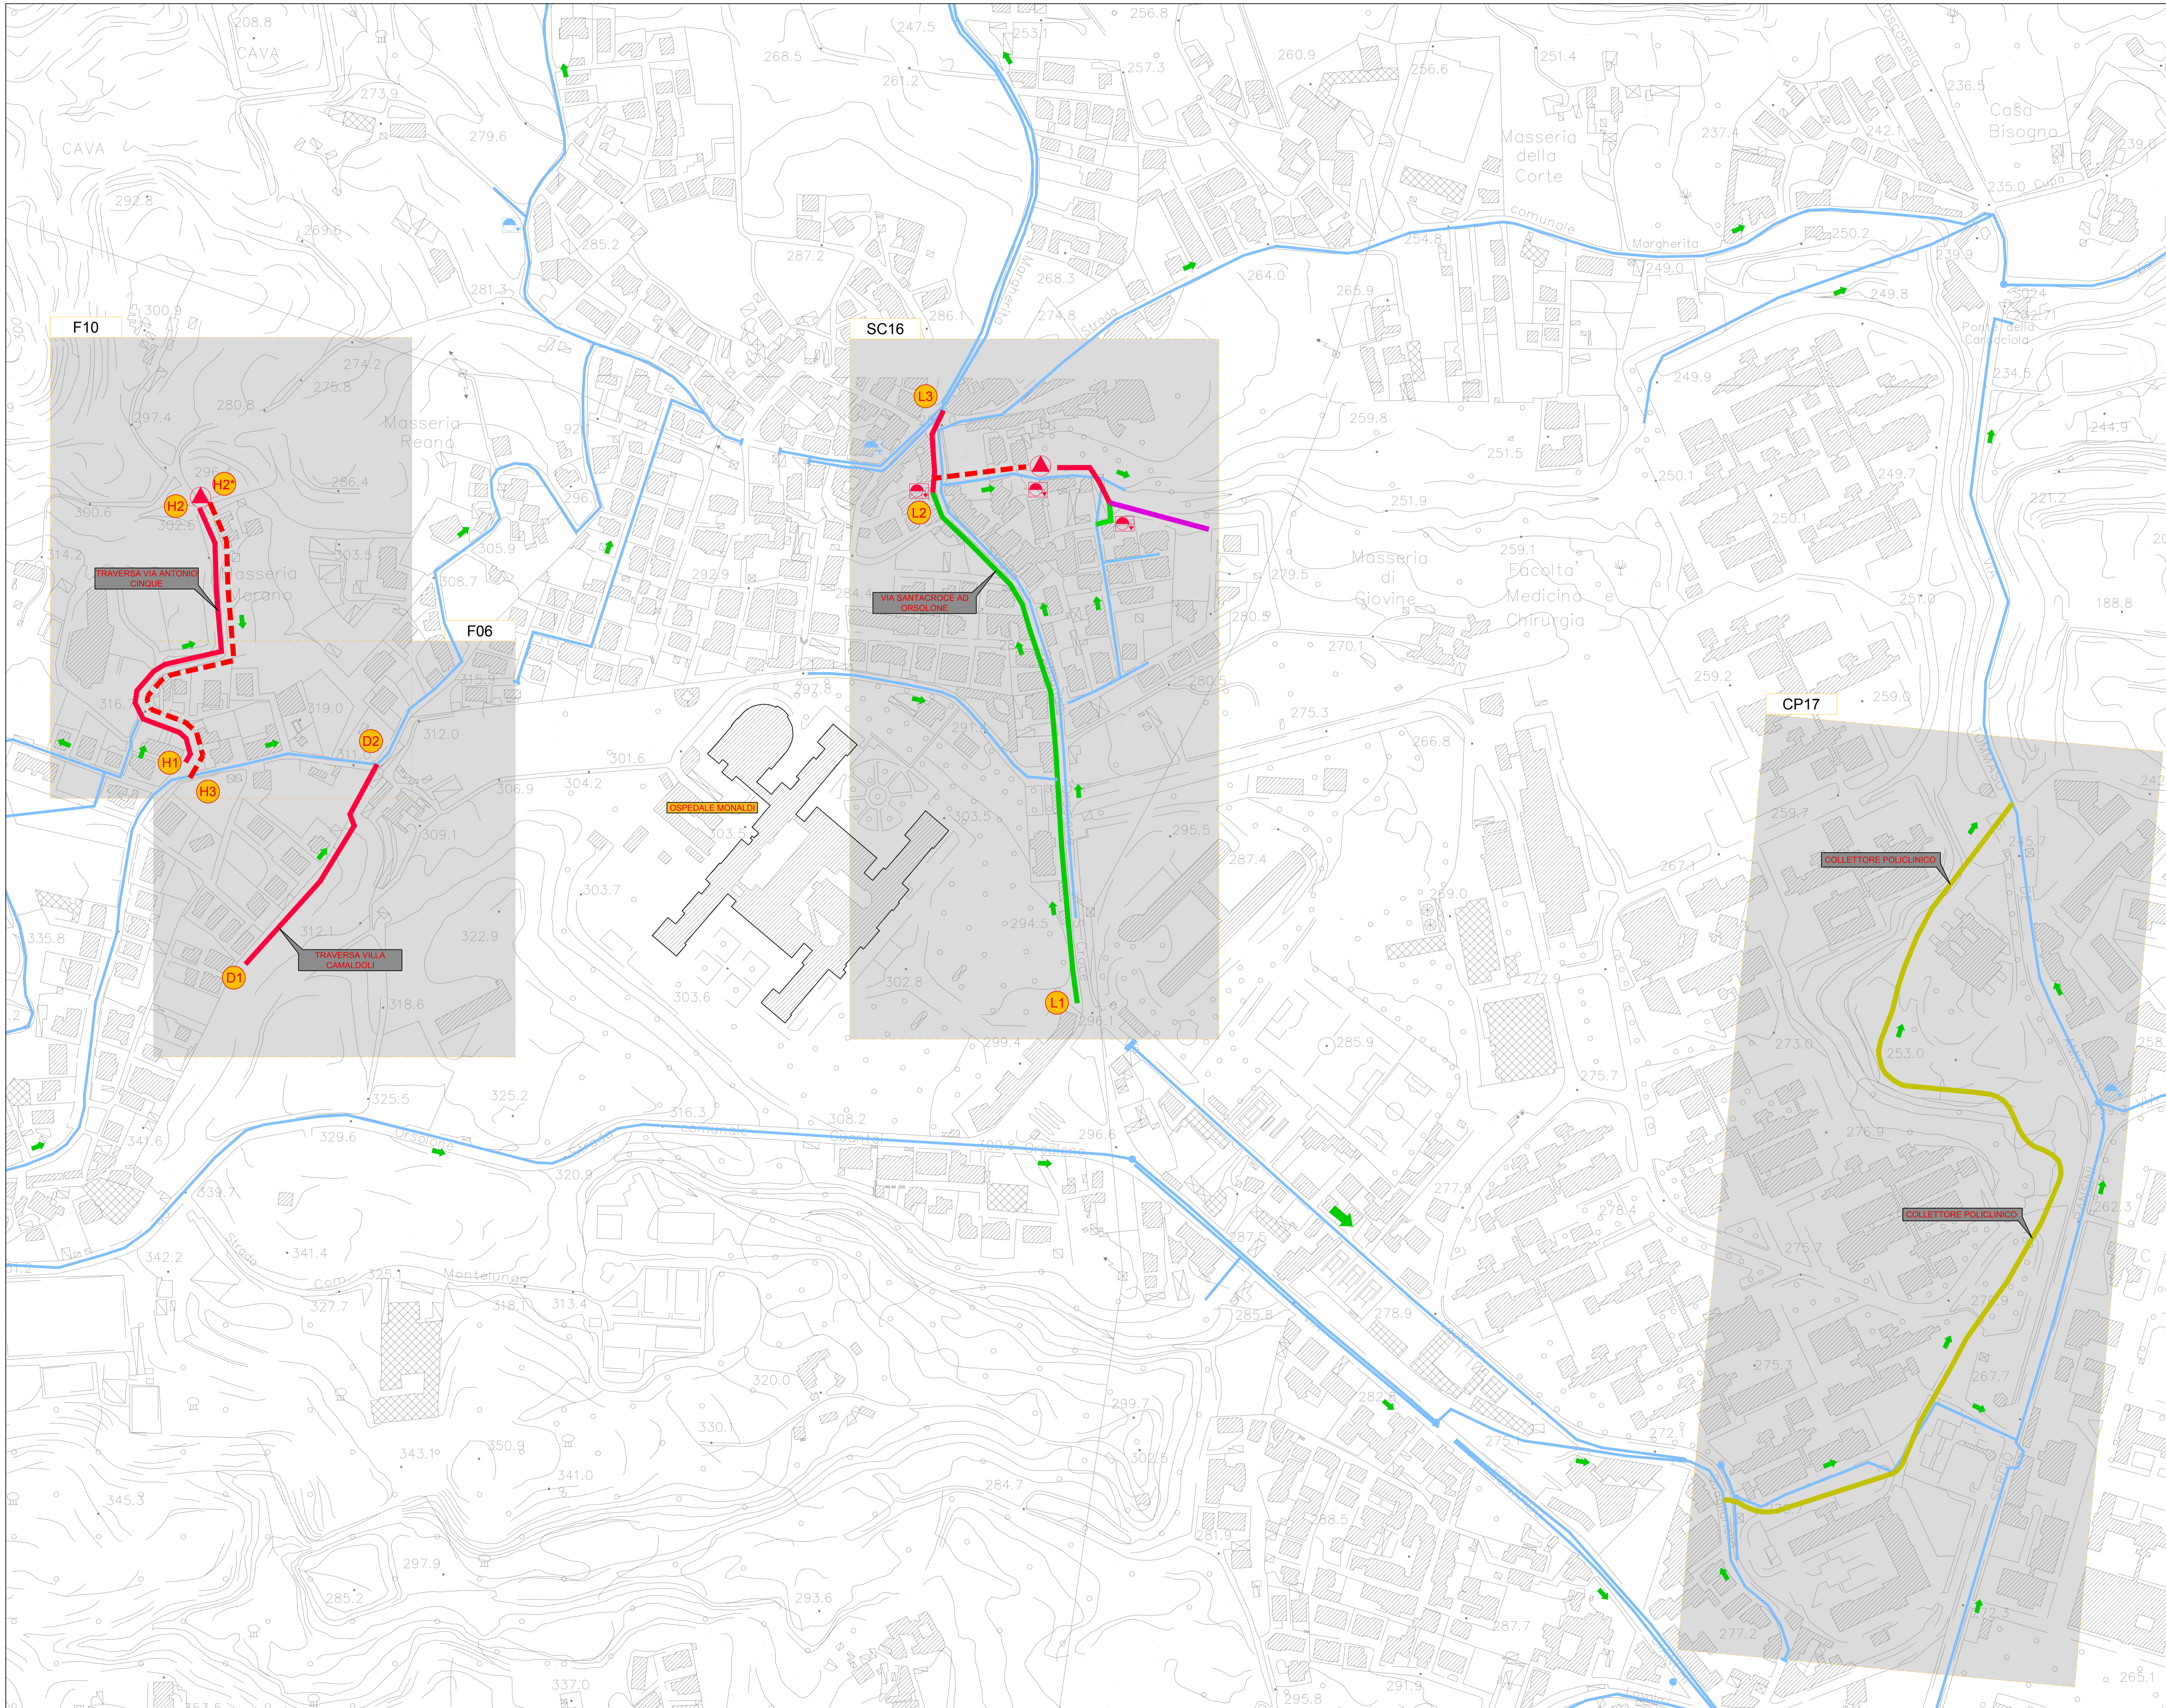

LEGENDA

OPERE ESISTENTI

- RETE FOGNARIA
- DERIVATORE
- STAZIONE DI POMPAGGIO

INTERVENTI DI PROGETTO

- RETE NERA
- CONDOTTA DI MANDATA
- RETE MISTA
- COLLETTORE POLICLINICO DA RISTRUTTURARE
- OPERE RICHIESTE DAL COMUNE DI NAPOLI

DERIVATORE

- DERIVATORE
- STAZIONE DI POMPAGGIO

CONVENZIONE SOGESID S.p.A. - MATM del 12/09/2011
 Accordo di Programma Strategico per le Compensazioni Ambientali nella Regione Campania del 18 luglio 2008 e successivo atto modificativo dell'8 aprile 2009

Comune di Napoli
 Lavori di completamento del collettamento delle acque piovane e delle fognature di Camaldoli - Chiaiano

PROGETTO ESECUTIVO

IL RESPONSABILE DEL PROCEDIMENTO: ing. Giovanni Pizzo IL DIRETTORE DEI LAVORI: ing. Vincenzo Riccardi

SISTEMA FOGNARIO

ELAB. N°:	TITOLO:	SCALA:
F.02	Planimetria di progetto - 2/2	1:2000

FILE:	NAPOLI ELABORATO	VISTO	APPROVATO	FORMATO:
F.02.dwg	DATA: Luglio 2018	Agosto 2018	Settembre 2018	A0

ARCHIVIO:	MODIFICHE
08/18-489	1 REV 1 - Febbraio 2018 - Ricorso Verifica Preliminare 2 3

A TERRE DI LEGGE CI RISERVIAMO LA PROPRIETA' DI QUESTO ELABORATO CON OBBIETTO DI IPOTESI DI PROGETTO. NON E' CONSIDERATO UN PRODOTTO FINALE. NON E' AUTORIZZATA LA RIPRODUZIONE SENZA ADEQUATA AUTORIZZAZIONE.