

- legenda
- Confine proprietà della Fondazione Banco di Napoli per l'Assistenza all'Infanzia
  - Recinzione tra Area Ex-Nato e Collina di San Laise
  - - - Perimetro della sottozona Nab
  - - - Perimetro del Pdr
  - - - Aree funzionali aggregate



Piano Urbanistico Attuativo dell'area ex NATO di Bagnoli Variante Occidentale al PRG: zona nAb, ambito n.8

## PdR EX NATO

Proposta di piano

TAVOLA **EA.3**  
 Mappa catastale - perimetro delle proprietà


SCALA: 1:1000    FORMATO: A1+    DATA: Novembre 2017    REV.: luglio 2018


Piano di Recupero dell'area ex NATO a Bagnoli Variante Occidentale al PRG: zona nAb, amb. n.8

Consulenza scientifica e coordinamento  
 prof. arch. Michelangelo Russo

Progettisti incaricati  
 arch. Enrico Formato, *progettista responsabile*  
 arch. Anna Attademo, *progettista junior*  
 arch. Tiziana Vitello, *progettista junior*  
 dott. Agostino Granatiero, *collaboratore*  
 dott.ssa Ivana Raimo, *collaboratore*

Consulenze specialistiche  
 prof. arch. Giovanni Menna, *aspetti storici*  
 avv. Raffaella Veniero, *aspetti giuridici e normativi*  
 ing. Sergio Viparelli, *aspetti di tutela del patrimonio*  
 dott. Francesco Solima, *aspetti economico-finanziari*  
 dott. geol. Riccardo Caniparoli, *aspetti geologici*  
 dott. agr. Luca Boursier, *aspetti agronomici*  
 ing. Vincenzo Fuccillo, *aspetti acustici*

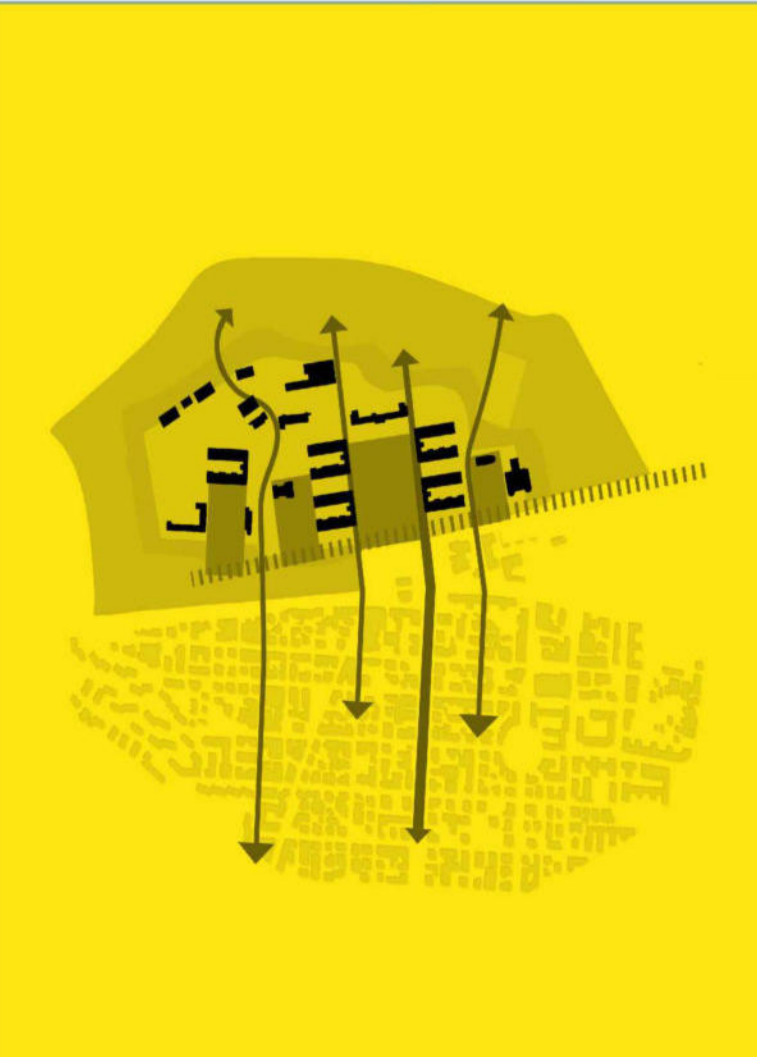

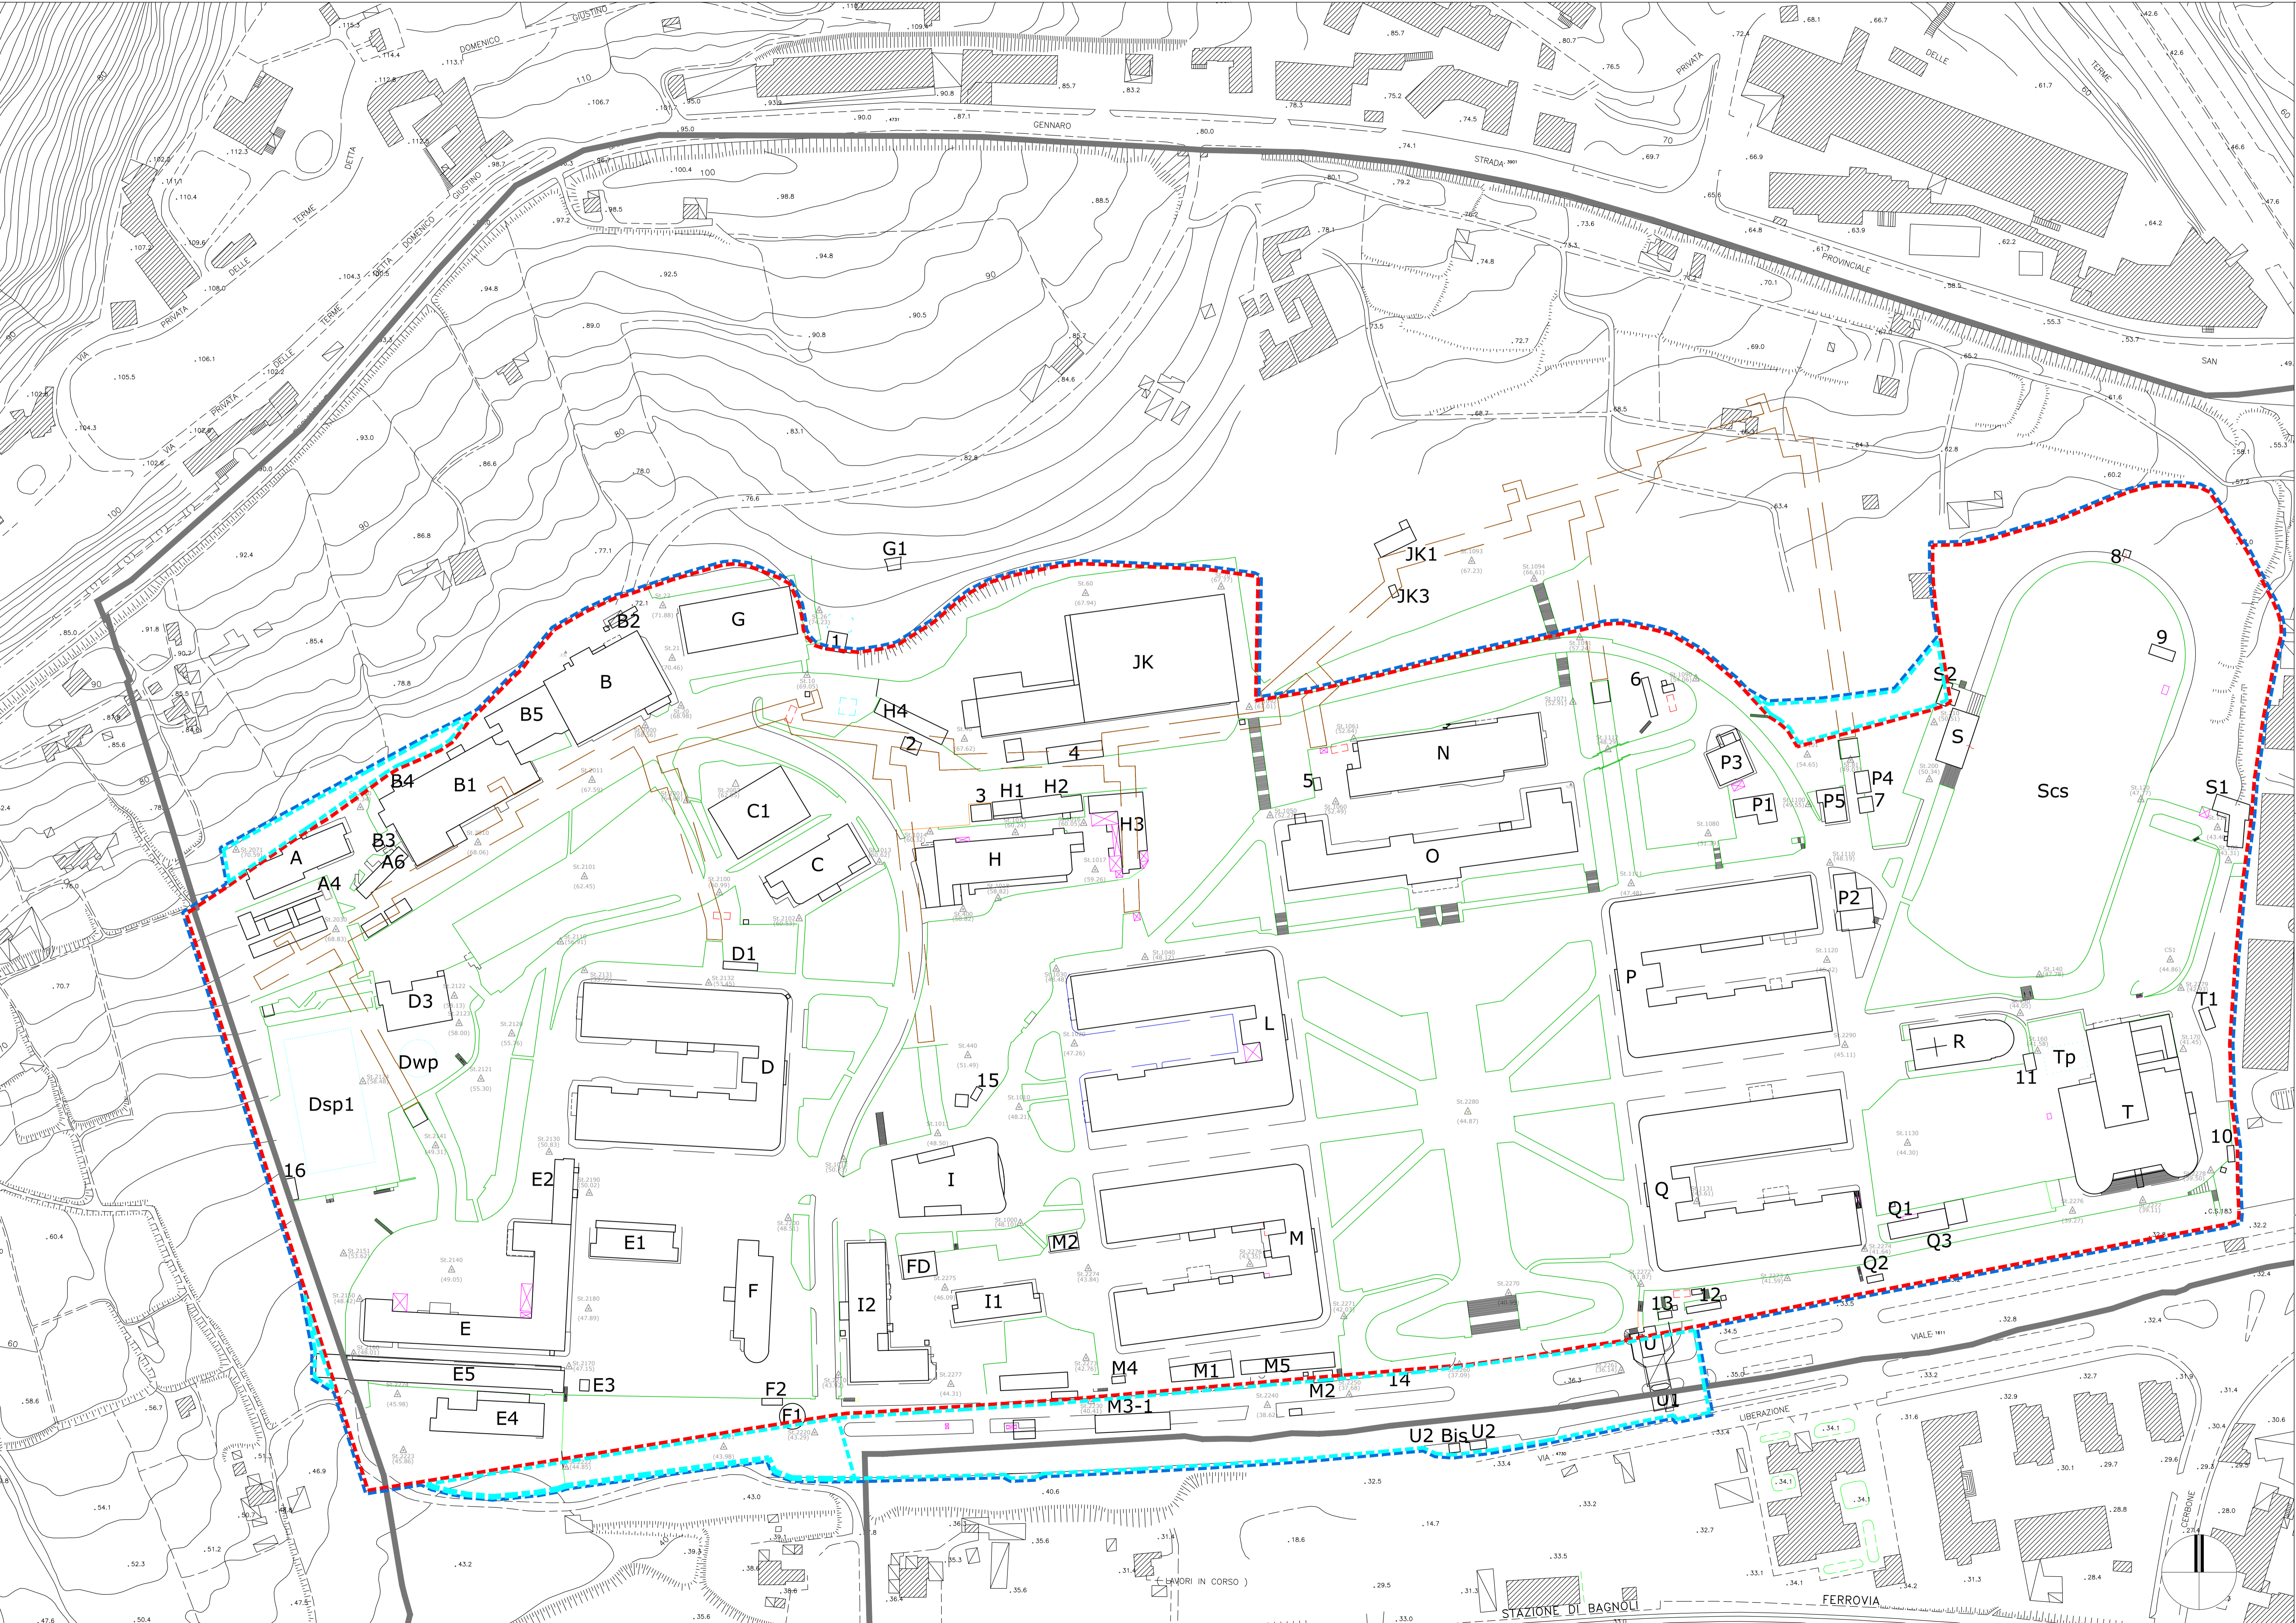

- legenda
- Fabbricati
  - Marciapiedi
  - Aiuole
  - Scale
  - Tunnel
  - Recinzione tra Area Ex-Nato e Collina di San Laise
  - Perimetro Ambito 8 della Variante Occidentale
  - Perimetro della sottozona Nab
  - Perimetro del Pdr
  - Aree funzionali aggregate



Piano Urbanistico Attuativo dell'area ex NATO di Bagnoli Variante Occidentale al PRG: zona nAb, ambito n.8

# PdR EX NATO

Proposta di piano

TAVOLA **EA.4**  
 Rilievo planimetrico e calcolo delle volumetrie

SCALA: 1:1000    FORMATO: A1+    DATA: Novembre 2017    REV: luglio 2018

Piano di Recupero dell'area ex NATO a Bagnoli Variante Occidentale al PRG: zona nAb, amb. n.8

Consulenza scientifica e coordinamento  
 prof. arch. Michelangelo Russo

Progettisti incaricati  
 arch. Enrico Formato, *progettista responsabile*  
 arch. Anna Attademo, *progettista junior*  
 arch. Tiziana Vitello, *progettista junior*  
 dott. Agostino Granatiero, *collaboratore*  
 dott.ssa Ivana Raimo, *collaboratore*

Consulenze specialistiche  
 prof. arch. Giovanni Menna, *aspetti storici*  
 avv. Raffaella Veniero, *aspetti giuridici e normativi*  
 ing. Sergio Viparelli, *aspetti di tutela del patrimonio*  
 dott. Francesco Solima, *aspetti economico-finanziari*  
 dott. geol. Riccardo Caniparoli, *aspetti geologici*  
 dott. agr. Luca Boursier, *aspetti agronomici*  
 ing. Vincenzo Fucillo, *aspetti acustici*

