




# COMUNE DI NAPOLI

PIANO URBANISTICO ATTUATIVO CON VALORE DI PERMESSO DI COSTRUIRE PER UN INTERVENTO DI RISTRUTTURAZIONE URBANISTICA AI SENSI DEGLI ART. 5, COMMA 1, 2, 3, 4 E 5, ED ART.7, COMMA 5, DELLA L.R. N. 19/09 E SS.MM.II.

## STUDIO TECNICO INGEGNERI GIACOMO ARIEMMA & MASSIMO SARPI MONTELLA

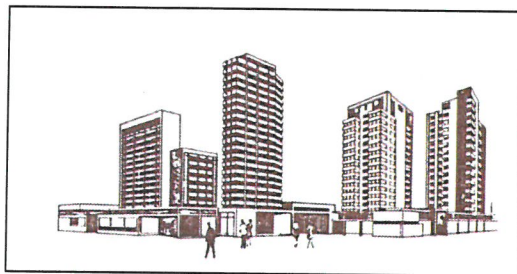

### P.U.A.

Dicembre 2017	G.04c	"Fase 3", come da nota PG/2017/102010 del 05/01/2017	
	Pianta di progetto piano tipo (dal I° al V°) Edificio fronte strada Edificio posteriore sc.1:100		

I Proprietari:

Delega alla firma

ing. Giacomo Ariemma

I Progettisti


Ing. Giacomo Ariemma

Ing. Massimo Sarpi Montella



Fabbricato fronte strada - Scala A - Pianta piano Tipo  
(dal 1° al V°)

Fabbricato posteriore - Scala B-C-D - Pianta piano Tipo  
(dal 1° al V°)

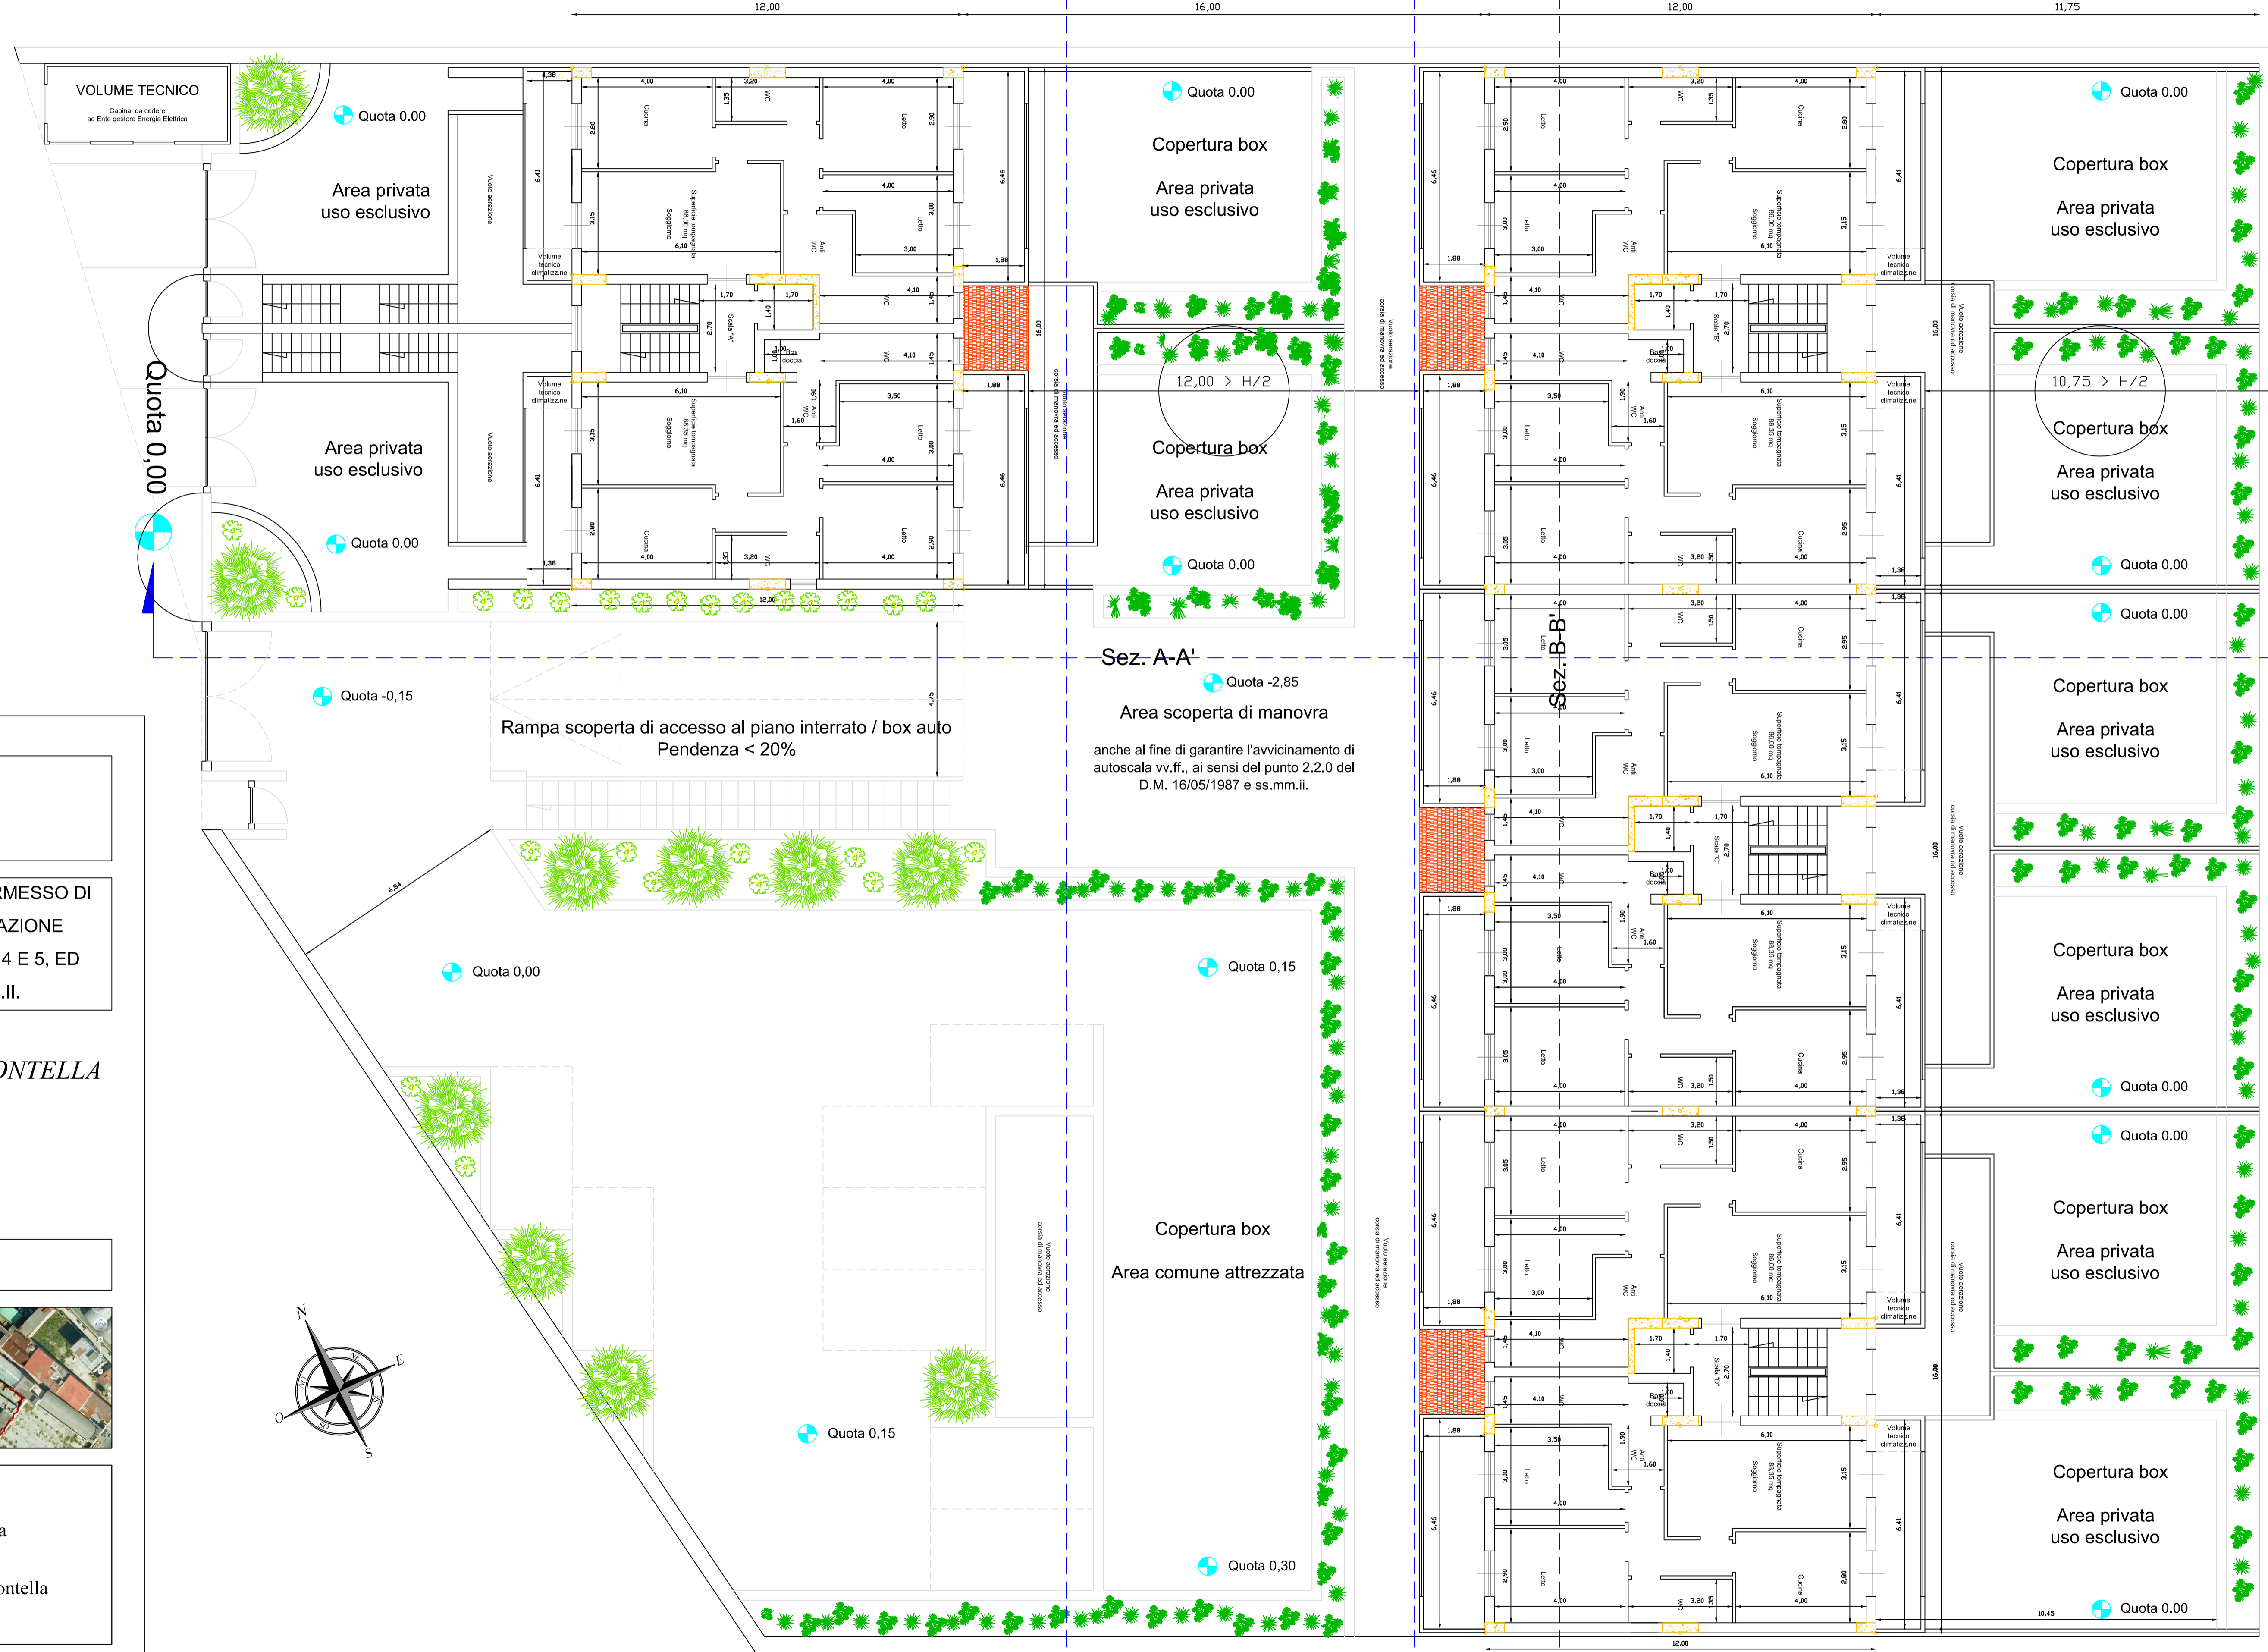

COMUNE DI NAPOLI

PIANO URBANISTICO ATTUATIVO CON VALORE DI PERMESSO DI COSTRUIRE PER UN INTERVENTO DI RISTRUTTURAZIONE URBANISTICA AI SENSI DEGLI ART. 5, COMMA 1, 2, 3, 4 E 5, ED ART.7, COMMA 5, DELLA L.R. N. 19/09 E SS.MM.II.

**STUDIO TECNICO INGEGNERI**  
GIACOMO ARIEMMA & MASSIMO SARPI MONTELLA



P.U.A.

Dicembre 2017  
**G.04c** Fase 3<sup>a</sup>, come da nota PG/2017/102010 del 05/01/2017  
 Pianta di progetto piano tipo (dal 1° al V°)  
 Edificio fronte strada  
 Edificio posteriore  
 sc.1:100

I Proprietari: Delega alla firma ing. Giacomo Ariemma	I Progettisti: Ing. Giacomo Ariemma  Ing. Massimo Sarpi Montella
---	---