



Definizione pareti ed elementi in alzato compresi nell'ambito d'intervento  
 parete o elemento compreso nell'ambito  
 parete o elemento non compreso nell'ambito

STATO DI FATTO		
<b>CHUSINI IN METALLO</b>	<b>CADITOIE IN PIETRA</b>	<b>COLONNINA BALAUSTRATA IN METALLO</b>
<ul style="list-style-type: none"> <li>CH1</li> <li>CH2</li> <li>CH3</li> <li>CH4</li> <li>CH5</li> <li>CH6</li> </ul>	<ul style="list-style-type: none"> <li>CA1</li> <li>CA2</li> <li>CA3</li> <li>CA4</li> <li>CA5</li> <li>CA6</li> <li>CA7</li> <li>CA8</li> <li>CA9</li> <li>CA10</li> <li>CA11</li> <li>CA12</li> <li>CA13</li> <li>CA14</li> <li>CA15</li> <li>CA16</li> <li>CA17</li> <li>CA18</li> <li>CA19</li> <li>CA20</li> <li>CA21</li> <li>CA22</li> <li>CA23</li> <li>CA24</li> <li>CA25</li> <li>CA26</li> <li>CA27</li> <li>CA28</li> <li>CA29</li> <li>CA30</li> <li>CA31</li> <li>CA32</li> <li>CA33</li> <li>CA34</li> <li>CA35</li> <li>CA36</li> <li>CA37</li> <li>CA38</li> <li>CA39</li> <li>CA40</li> <li>CA41</li> <li>CA42</li> <li>CA43</li> <li>CA44</li> <li>CA45</li> <li>CA46</li> <li>CA47</li> <li>CA48</li> <li>CA49</li> <li>CA50</li> <li>CA51</li> <li>CA52</li> <li>CA53</li> <li>CA54</li> <li>CA55</li> <li>CA56</li> <li>CA57</li> <li>CA58</li> <li>CA59</li> <li>CA60</li> <li>CA61</li> <li>CA62</li> <li>CA63</li> <li>CA64</li> <li>CA65</li> <li>CA66</li> <li>CA67</li> <li>CA68</li> <li>CA69</li> <li>CA70</li> <li>CA71</li> <li>CA72</li> <li>CA73</li> <li>CA74</li> <li>CA75</li> <li>CA76</li> <li>CA77</li> <li>CA78</li> <li>CA79</li> <li>CA80</li> <li>CA81</li> <li>CA82</li> <li>CA83</li> <li>CA84</li> <li>CA85</li> <li>CA86</li> <li>CA87</li> <li>CA88</li> <li>CA89</li> <li>CA90</li> <li>CA91</li> <li>CA92</li> <li>CA93</li> <li>CA94</li> <li>CA95</li> <li>CA96</li> <li>CA97</li> <li>CA98</li> <li>CA99</li> <li>CA100</li> </ul>	<ul style="list-style-type: none"> <li>CB1</li> <li>CB2</li> <li>CB3</li> <li>CB4</li> <li>CB5</li> <li>CB6</li> <li>CB7</li> <li>CB8</li> <li>CB9</li> <li>CB10</li> <li>CB11</li> <li>CB12</li> <li>CB13</li> <li>CB14</li> <li>CB15</li> <li>CB16</li> <li>CB17</li> <li>CB18</li> <li>CB19</li> <li>CB20</li> <li>CB21</li> <li>CB22</li> <li>CB23</li> <li>CB24</li> <li>CB25</li> <li>CB26</li> <li>CB27</li> <li>CB28</li> <li>CB29</li> <li>CB30</li> <li>CB31</li> <li>CB32</li> <li>CB33</li> <li>CB34</li> <li>CB35</li> <li>CB36</li> <li>CB37</li> <li>CB38</li> <li>CB39</li> <li>CB40</li> <li>CB41</li> <li>CB42</li> <li>CB43</li> <li>CB44</li> <li>CB45</li> <li>CB46</li> <li>CB47</li> <li>CB48</li> <li>CB49</li> <li>CB50</li> <li>CB51</li> <li>CB52</li> <li>CB53</li> <li>CB54</li> <li>CB55</li> <li>CB56</li> <li>CB57</li> <li>CB58</li> <li>CB59</li> <li>CB60</li> <li>CB61</li> <li>CB62</li> <li>CB63</li> <li>CB64</li> <li>CB65</li> <li>CB66</li> <li>CB67</li> <li>CB68</li> <li>CB69</li> <li>CB70</li> <li>CB71</li> <li>CB72</li> <li>CB73</li> <li>CB74</li> <li>CB75</li> <li>CB76</li> <li>CB77</li> <li>CB78</li> <li>CB79</li> <li>CB80</li> <li>CB81</li> <li>CB82</li> <li>CB83</li> <li>CB84</li> <li>CB85</li> <li>CB86</li> <li>CB87</li> <li>CB88</li> <li>CB89</li> <li>CB90</li> <li>CB91</li> <li>CB92</li> <li>CB93</li> <li>CB94</li> <li>CB95</li> <li>CB96</li> <li>CB97</li> <li>CB98</li> <li>CB99</li> <li>CB100</li> </ul>
<b>CHUSINO IN PIETRA</b>	<b>CHUSINO IN CLS DIMENSIONI VARIABILI</b>	<b>DISSIASORE</b>
<ul style="list-style-type: none"> <li>CH1</li> <li>CH2</li> <li>CH3</li> <li>CH100</li> </ul>	<ul style="list-style-type: none"> <li>CH1</li> <li>CH2</li> <li>CH3</li> <li>CH100</li> </ul>	<ul style="list-style-type: none"> <li>DIS1</li> <li>DIS2</li> <li>DIS3</li> <li>DIS100</li> </ul>
<b>ILLUMINAZIONE LAMPIONI</b>	<b>CHIAVE O SARACINESA TUBAZIONE ACQUEDOTTO</b>	
<ul style="list-style-type: none"> <li>LA1</li> <li>LA2</li> <li>LA3</li> <li>LA100</li> </ul>	<ul style="list-style-type: none"> <li>CS1</li> <li>CS2</li> <li>CS3</li> <li>CS100</li> </ul>	

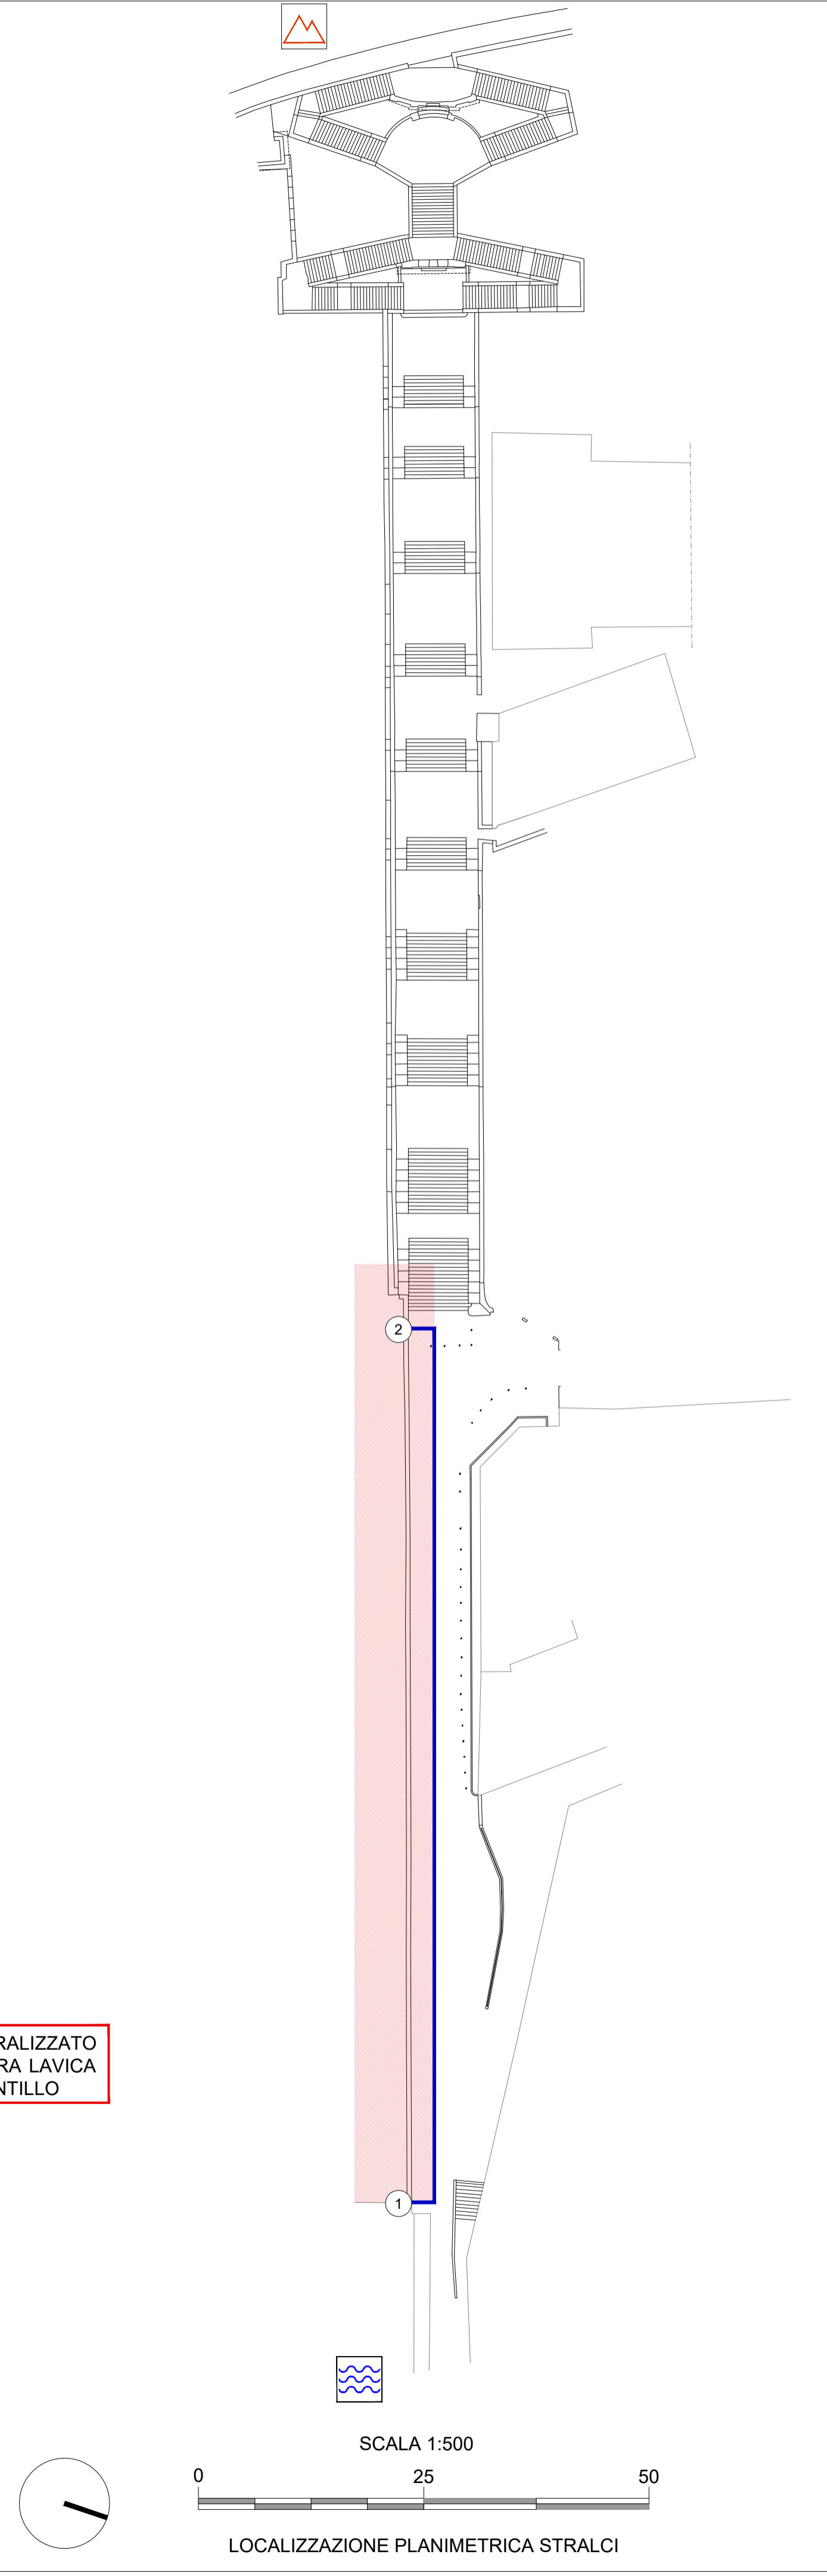


SCALA 1:500  
 LOCALIZZAZIONE PLANIMETRICA STRALCI

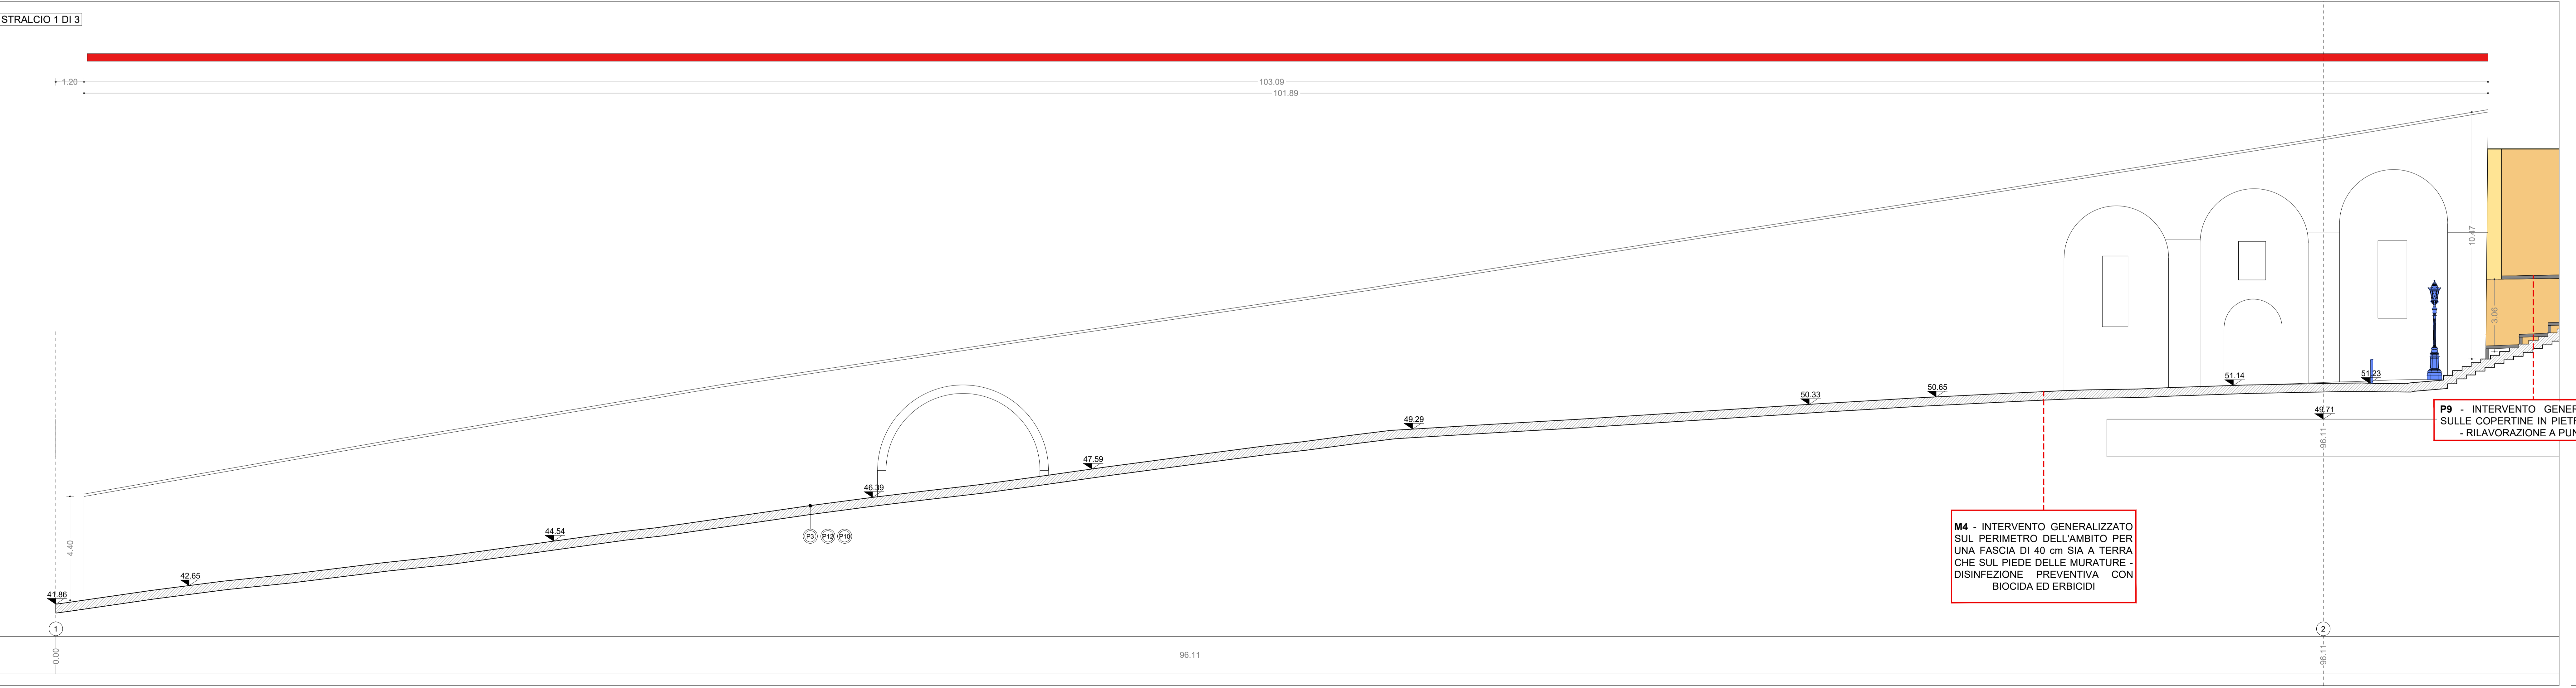

**M4 - INTERVENTO GENERALIZZATO SUL PERIMETRO DELL'AMBITO PER UNA FASCIA DI 40 cm SIA A TERRA CHE SUL PIEDE DELLE MURATURE - DISINFESTAZIONE PREVENTIVA CON BIOCIDIA ED ERBICIDI**

**P9 - INTERVENTO GENERALIZZATO SULLE COPERTINE IN PIETRA LAVICA - RILAVORAZIONE A PUNTILLO**

MATERIALI			
<b>PIETRA LAVICA</b>	Basolato composto da blocchi squadri posti in opera in maniera regolare (a "cornere" o a "spina di pesce")	Basolato composto da blocchi non squadri posti in opera in maniera regolare ("accoppiato")	Blochetti squadri di forma cubica ("sampietrini")
<b>TUFO</b>	Muratura composta da blocchi in tufo giallo presumibilmente originaria	Muratura composta da blocchi squadri in tufo giallo di recente fattura	Muratura mista (tufo, laterizio, pietra levica)
<b>CEMENTO</b>	Integratori con malta cementizia	Pavimentazione in piastrelle di cemento	Pavimentazione in battuto di cemento
<b>ALCANTARA</b>	ALCANTARA	ALCANTARA	ALCANTARA
<b>PIPERINO</b>	PIPERINO	PIPERINO	PIPERINO
<b>ASFALTO</b>	ASFALTO	ASFALTO	ASFALTO
<b>LATERIZIO</b>	LATERIZIO	LATERIZIO	LATERIZIO
<b>INTONACO</b>	INTONACO	INTONACO	INTONACO
<b>PIASTRELLE</b>	PIASTRELLE	PIASTRELLE	PIASTRELLE
<b>GUANA</b>	GUANA	GUANA	GUANA
<b>LEGNO</b>	LEGNO	LEGNO	LEGNO
<b>TERRENO</b>	TERRENO	TERRENO	TERRENO
<b>ELEMENTI METALLICI</b>	ELEMENTI METALLICI	ELEMENTI METALLICI	ELEMENTI METALLICI
<b>MATERIALE CERAMICO</b>	MATERIALE CERAMICO	MATERIALE CERAMICO	MATERIALE CERAMICO
<b>VETRO</b>	VETRO	VETRO	VETRO
<b>MATERIALE CONTENENTE PRESUMIBILMENTE AMANTI</b>	MATERIALE CONTENENTE PRESUMIBILMENTE AMANTI	MATERIALE CONTENENTE PRESUMIBILMENTE AMANTI	MATERIALE CONTENENTE PRESUMIBILMENTE AMANTI

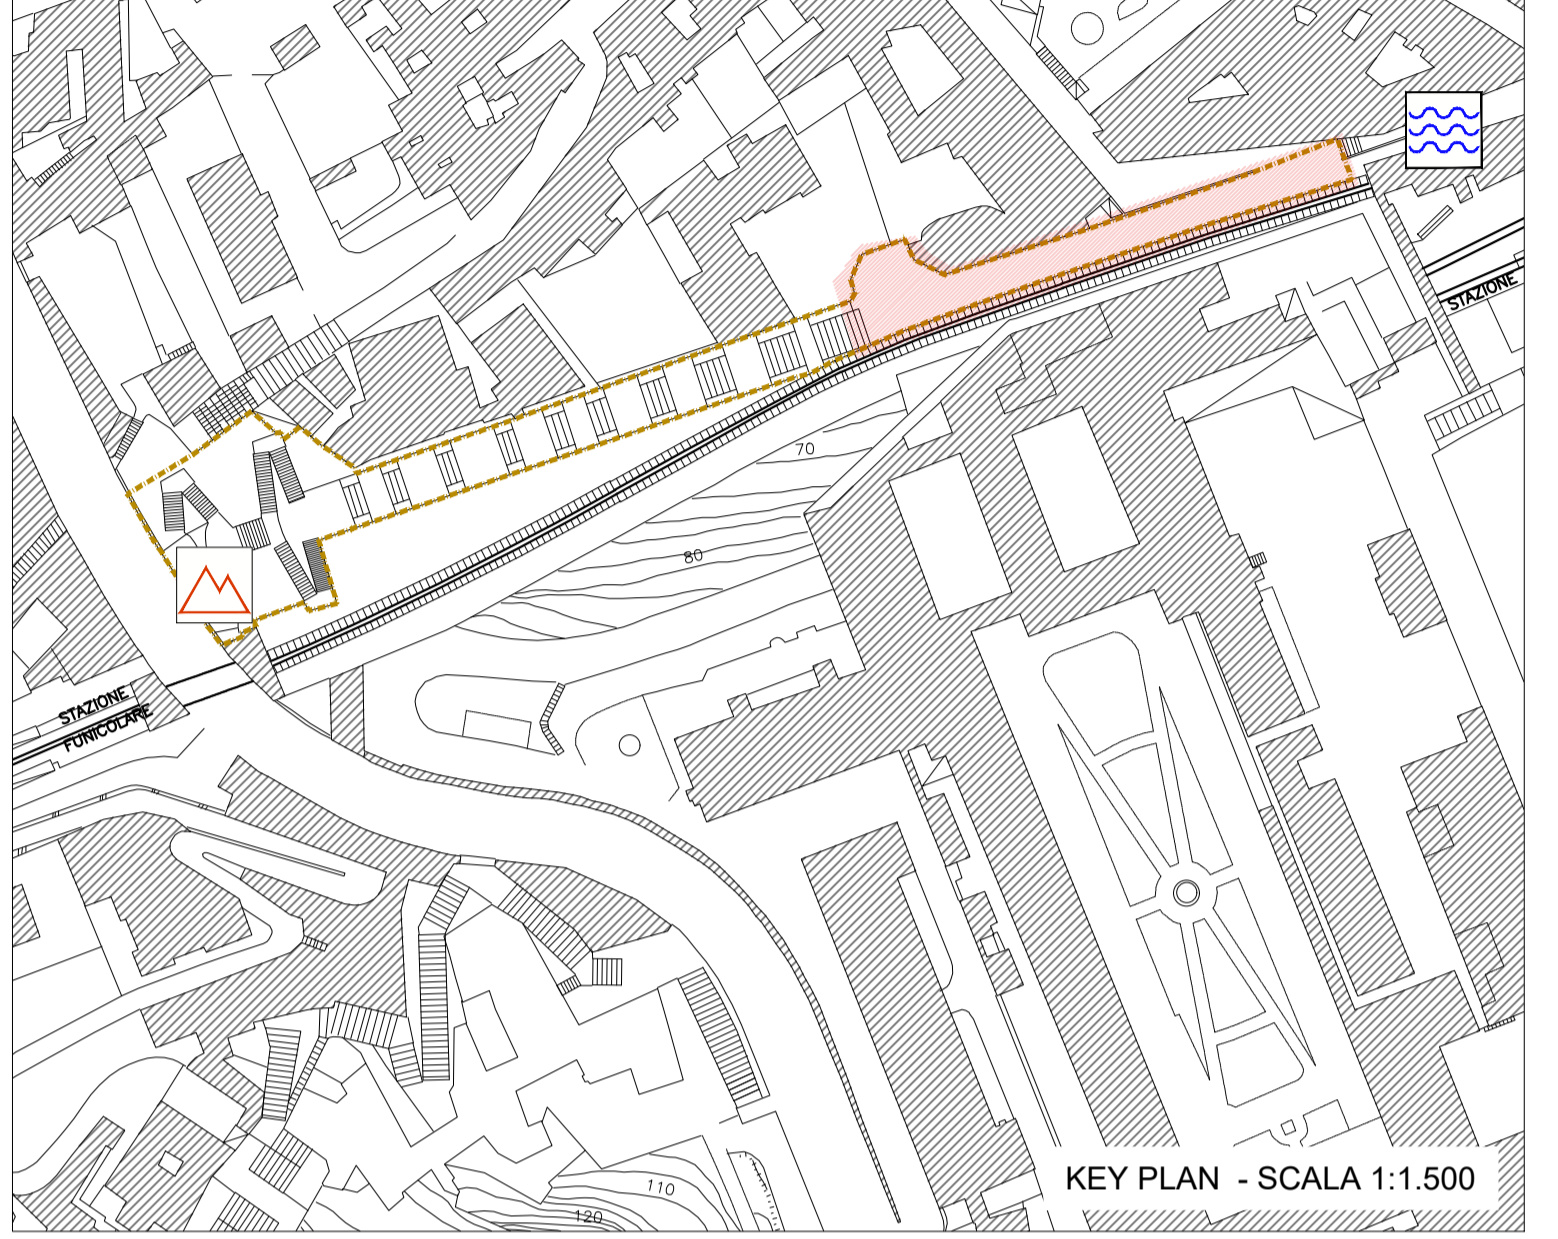

KEY PLAN - SCALA 1:1.500  
 lato monte del percorso  
 lato valle del percorso

**COMMITTENTE**  
 CITTÀ VERTICALE: RIQUALIFICAZIONE DEI PERCORSI PEDONALI TRA LA COLLINA E IL MARE  
 COMUNE DI NAPOLI

**RESPONSABILE DEL PROCEDIMENTO**  
 arch. Francesca Spersa

**MANDATARIA**  
 sab gruppo  
 Via Rivaletto, 15  
 00128 - Perugia  
 info@sabeng.it www.sabst.eu

**MANDANTI**  
 Ing. Pierluigi Papi  
 Arch. Sergio Tucci  
 Arch. Francesco Fuselli  
 Arch. Luca Pereschini

**Studio Ing. Alberto Capitanucci**  
 Architetto  
 Via S. Maria della Vittoria, 15  
 00187 - Roma  
 Tel. 06/47811111  
 www.albertocapitanucci.it

**ELABORATO**  
 Architettura - Progetto  
 Scala monumentale di Montesanto  
 Profilo longitudinale sx - Stralcio 1 di 3  
**GAE009a/00**

SCALA: 1:100  
 DATA: 01/01/2025

UNITA DI MISURA / Unit of Measure: m