




COMUNE DI NAPOLI

CIV.N.

PIANO URBANISTICO ATTUATIVO CON VALORE DI PERMESSO DI COSTRUIRE PER UN INTERVENTO DI RISTRUTTURAZIONE URBANISTICA AI SENSI DEGLI ART. 5, COMMA 1, 2, 3, 4 E 5, ED ART.7, COMMA 5, DELLA L.R. N. 19/09 E SS.MM.II.

STUDIO TECNICO INGEGNERI GIACOMO ARIEMMA & MASSIMO SARPI MONTELLA

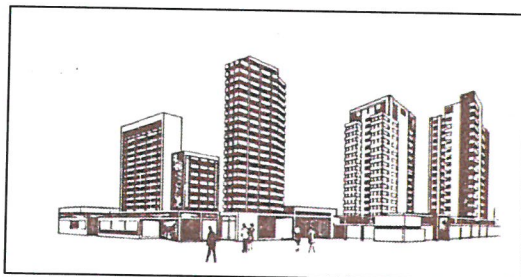


P.U.A.

Dicembre 2017	G.02c	"Fase 3", come da nota PG/2017/102010 del 05/01/2017	
	Stato dei luoghi e documentazione fotografica sezione e prospetti sc. 1:100		

I Proprietari:
Delega alla firma
ing. Giacomo Ariemma

I Progettisti

Ing. Giacomo Ariemma
Ing. Massimo Sarpi Montella

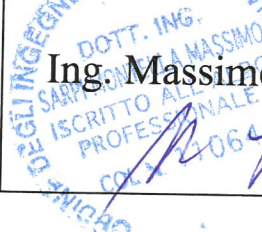



COMUNE DI NAPOLI

PIANO URBANISTICO ATTUATIVO CON VALORE DI PERMESSO DI COSTRUIRE PER UN INTERVENTO DI RISTRUTTURAZIONE URBANISTICA AI SENSI DEGLI ART. 5, COMMA 1, 2, 3, 4 E 5, ED ART.7, COMMA 5, DELLA L.R. N. 19/09 E SS.MM.II.

STUDIO TECNICO INGEGNERI
GIACOMO ARIEMMA & MASSIMO SARPI MONTELLA




P.U.A.

Dicembre 2017
G.02c "Fase 3", come da nota PG/2017/102010 del 05/01/2017
Stato dei luoghi e documentazione fotografica sezione e prospetti
sc. 1:100



I Proprietari:
Delega alla firma
ing.Giacomo Ariemma

I Progettisti
Ing. Giacomo Ariemma
Ing. Massimo Sarpi Montella

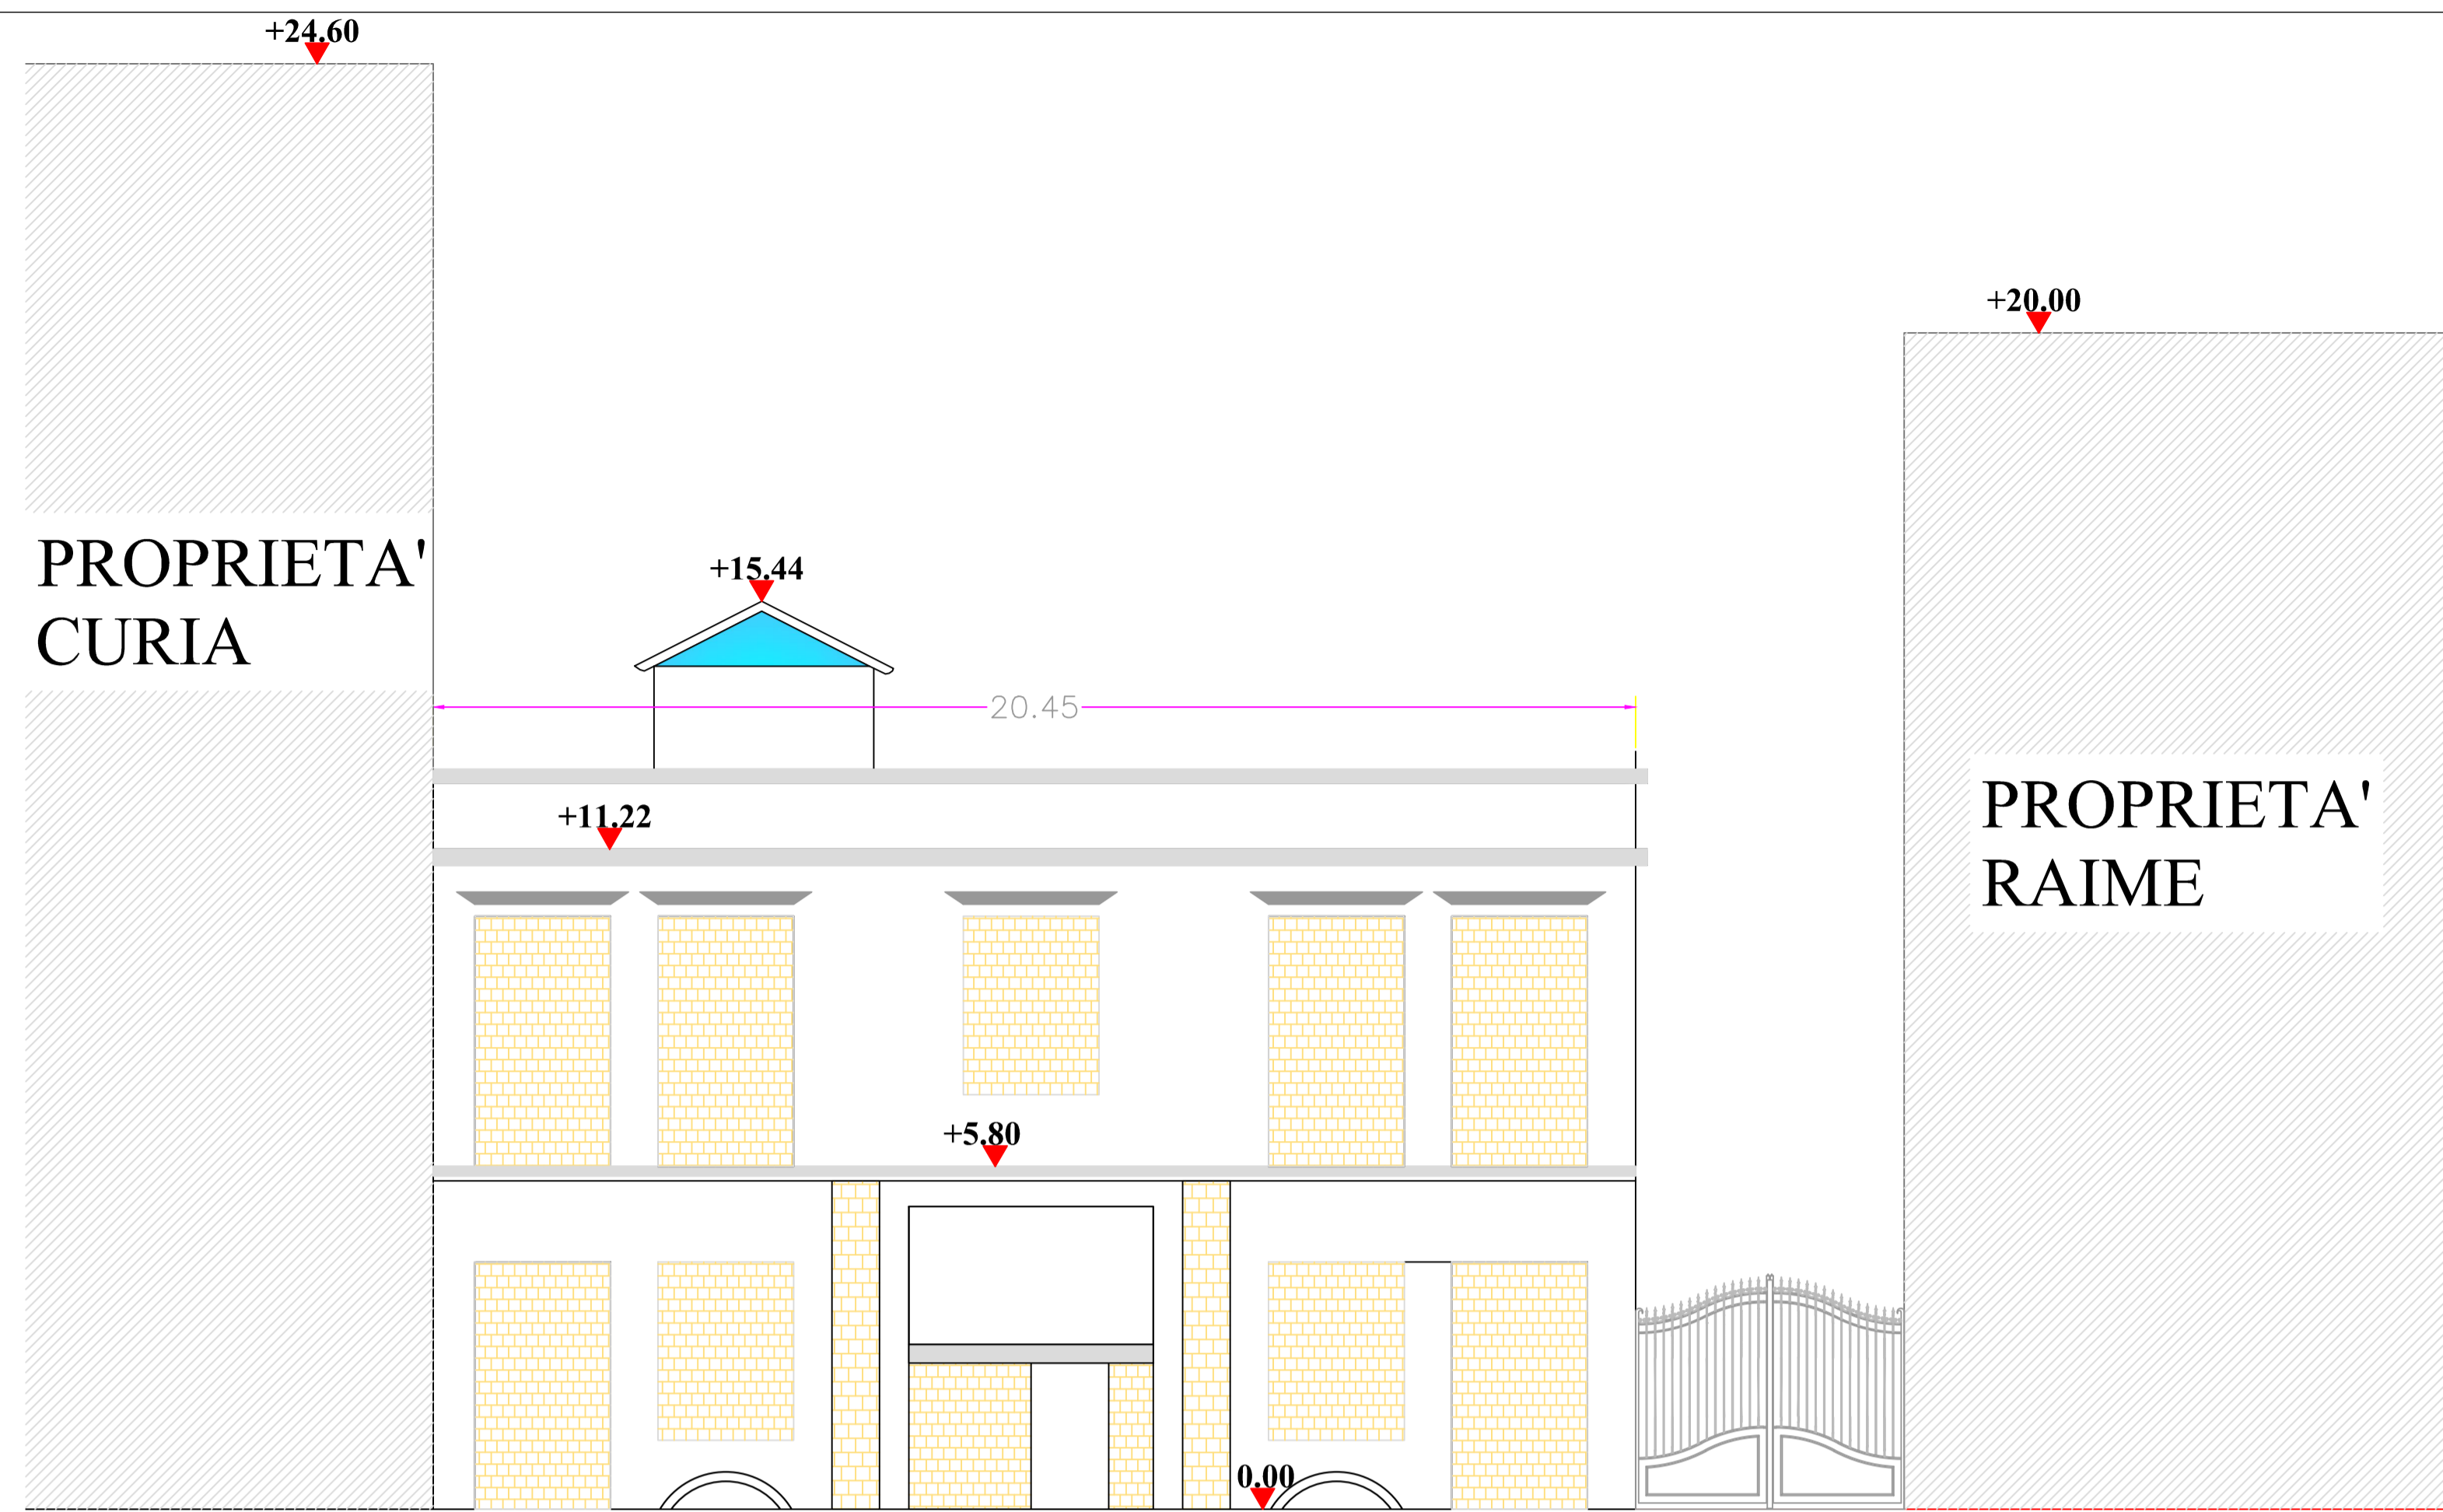

Prospetto su via Gianturco

