


PROFILO LONGITUDINALE

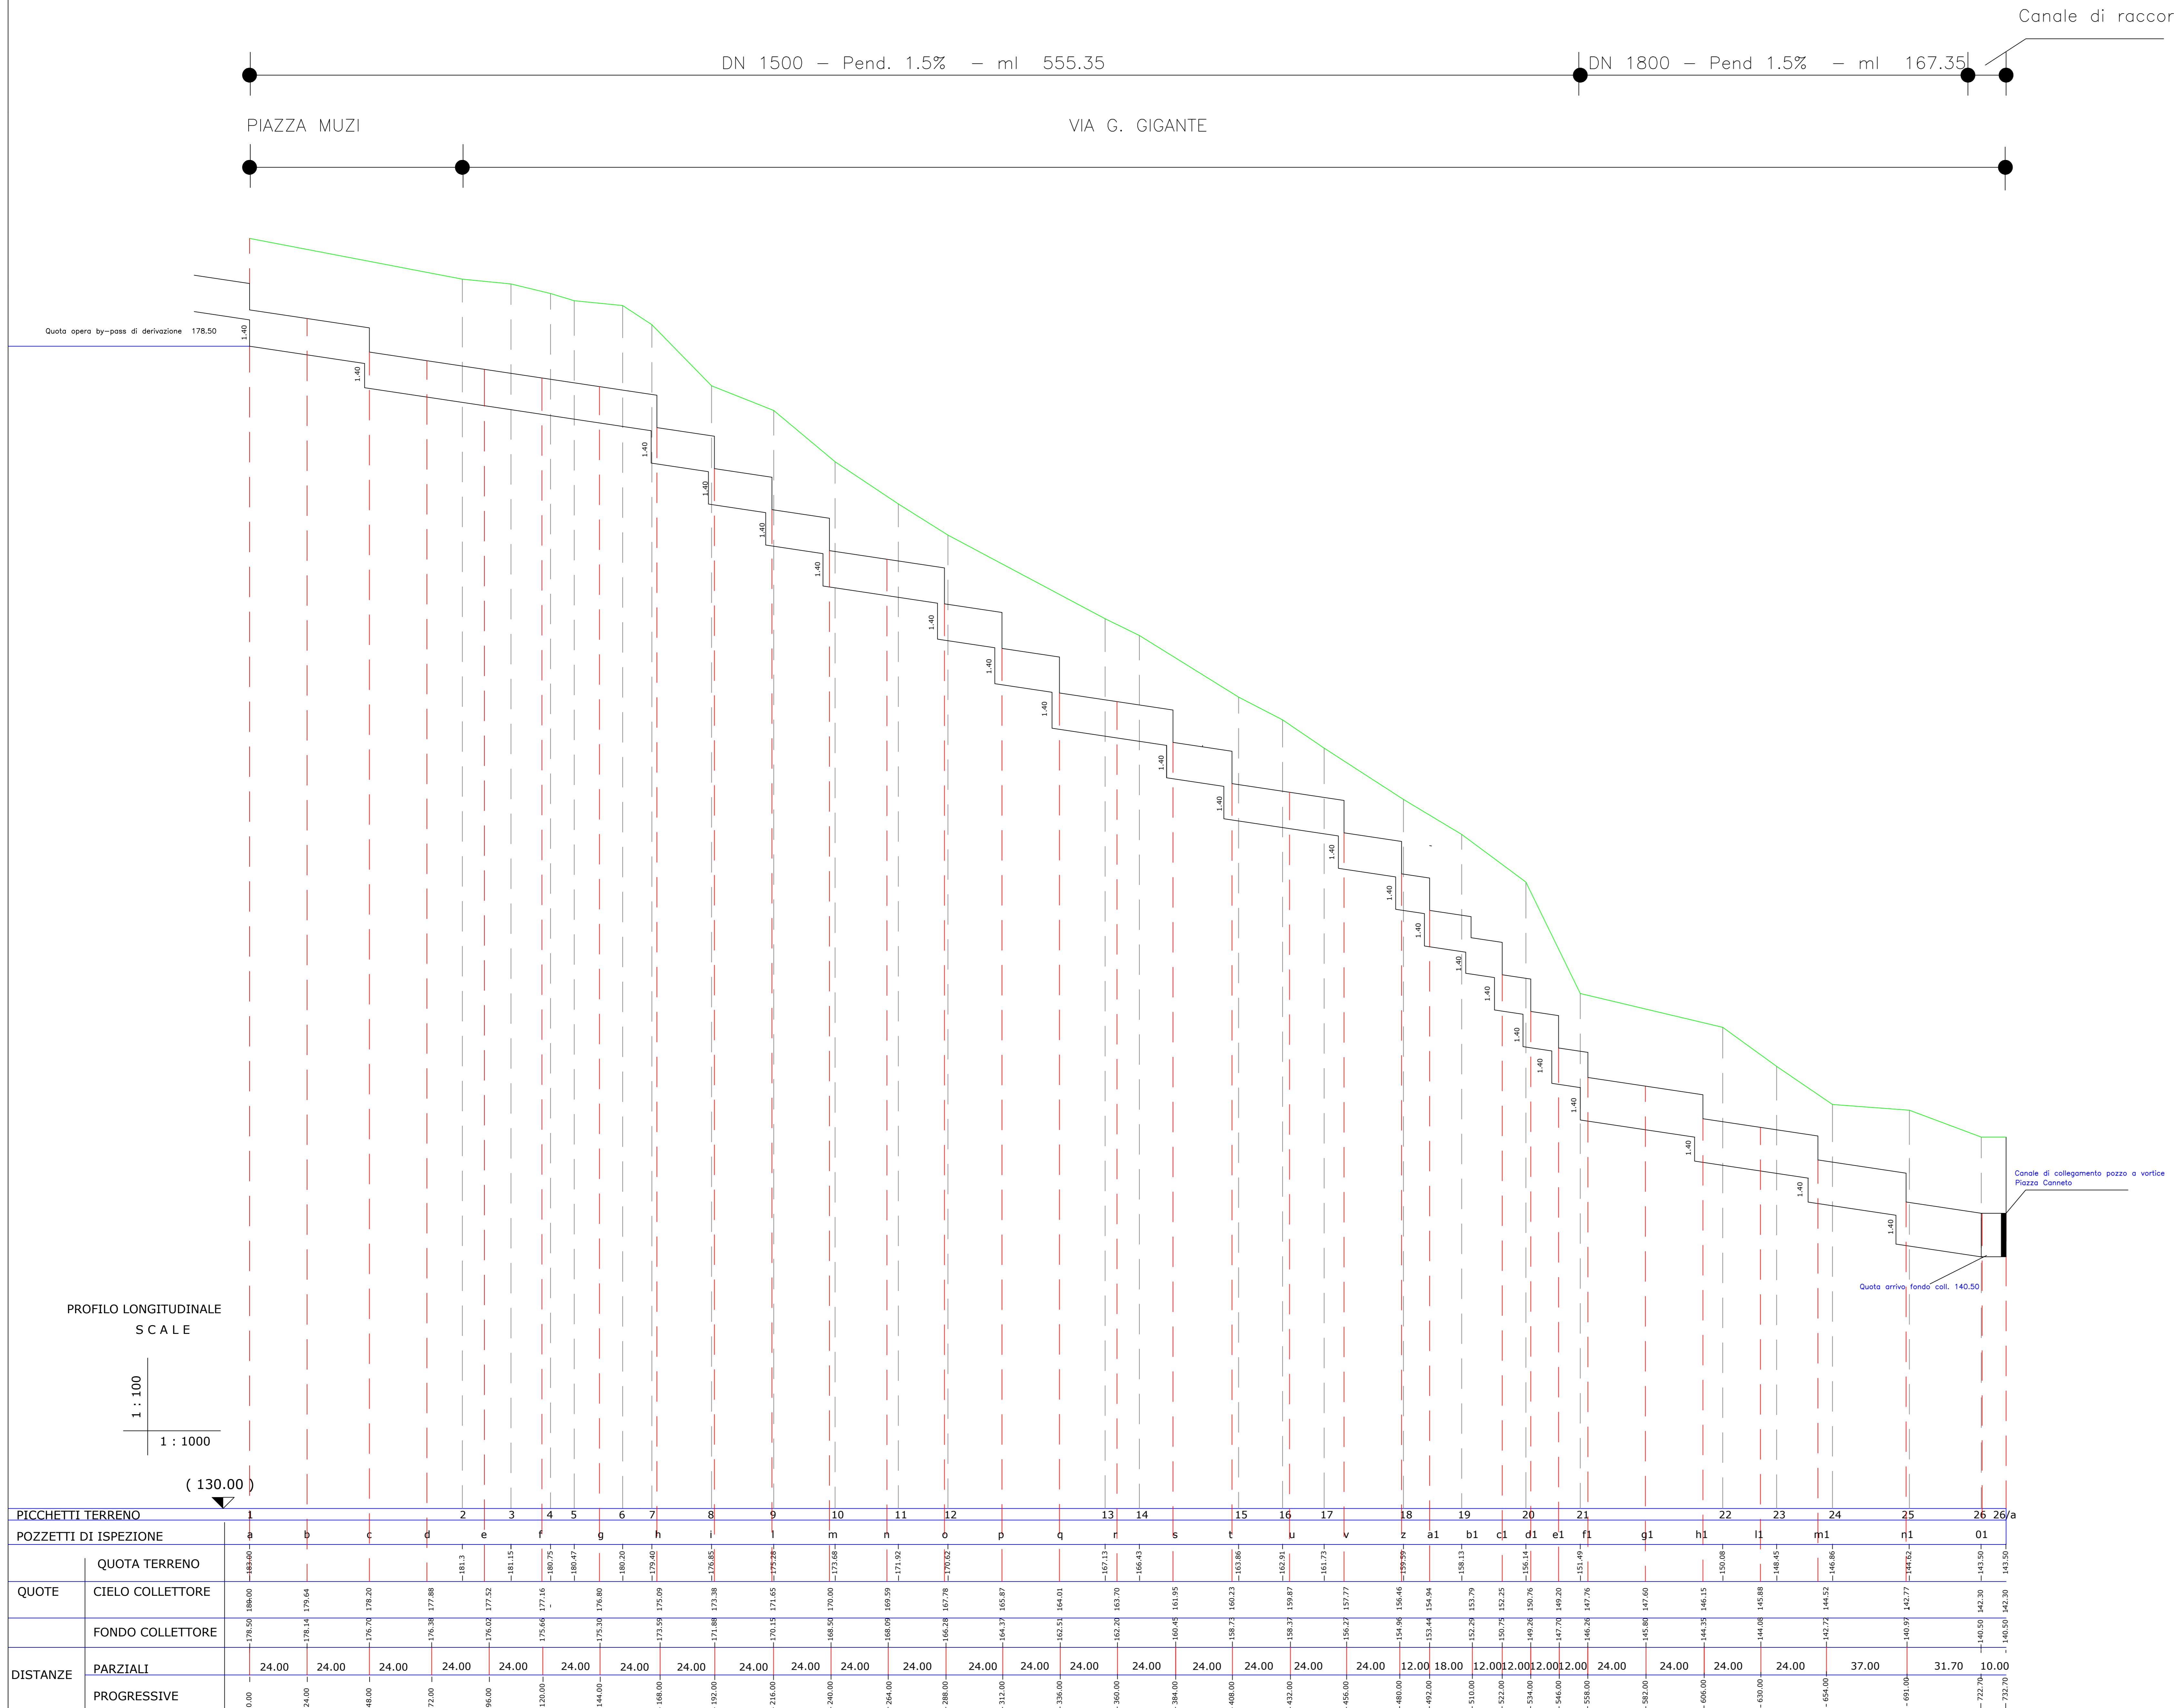

COMUNE DI NAPOLI
 Direzione Lavori Pubblici
 SERVIZIO FOGNATURA

REALIZZAZIONE DI UN NUOVO MANUFATTO FOGNARIO
 LUNGO LA VIA GIACINTO GIGANTE DA PIAZZA MUZI A PIAZZA CANNETO
 PER L'ALLEGGERIMENTO DELLE PORTATE RELATIVE AL BACINO
 SOTTESO RETE FOGNARIA DI PIAZZA IMMACOLATA

PROGETTO ESECUTIVO

PROFILO LONGITUDINALE

TAV.: 5

REDAITTO	SERVIZIO FOGNATURA
GRAFICA	
APPROVATO	
CONSULENZA	

Responsabile Ufficio Procedimento:
 Dott. *[Signature]*

DATA: NOVEMBRE 2005
 SCALA:

Aggiornamento economico
 Settembre 2009
 Progettista: Ing. Serena Riccio

Gruppo di Progettazione:
 Geom. L. Carverino
 Sig. P. Sorino