



COMUNE DI NAPOLI

Direzione Centrale Ambiente, Tutela del territorio e del mare
Direzione Centrale Pianificazione e gestione del territorio - sito Unesco

Piano città per la rigenerazione delle aree urbane degradate Recupero ex complesso industriale Corradini




Gruppo di progettazione: arch. A. De Cicco, p.e. E. Esposito, arch. M. Iaccarino, arch. G. Lanzuise, arch. A. Nastri, ing. M. Rocco, arch. G. Runfola

Supporto giuridico amministrativo: dott.ssa M. Cesaria
Analisi socio-economica: dott. F. Ceci
Relazione Geologica: geol. O. Catapano

R.U.P. arch. Immacolata Marsella
Direzione Centrale Ambiente Tutela del territorio e del mare Il Direttore arch. Giuseppe Pulli
Direzione Centrale Pianificazione e gestione del territorio - sito Unesco Il Direttore arch. Giancarlo Ferulano

PROGETTO PRELIMINARE

EG RIL 1: planimetria stato di fatto, foto aerea, profilo longitudinale scala 1:1.000

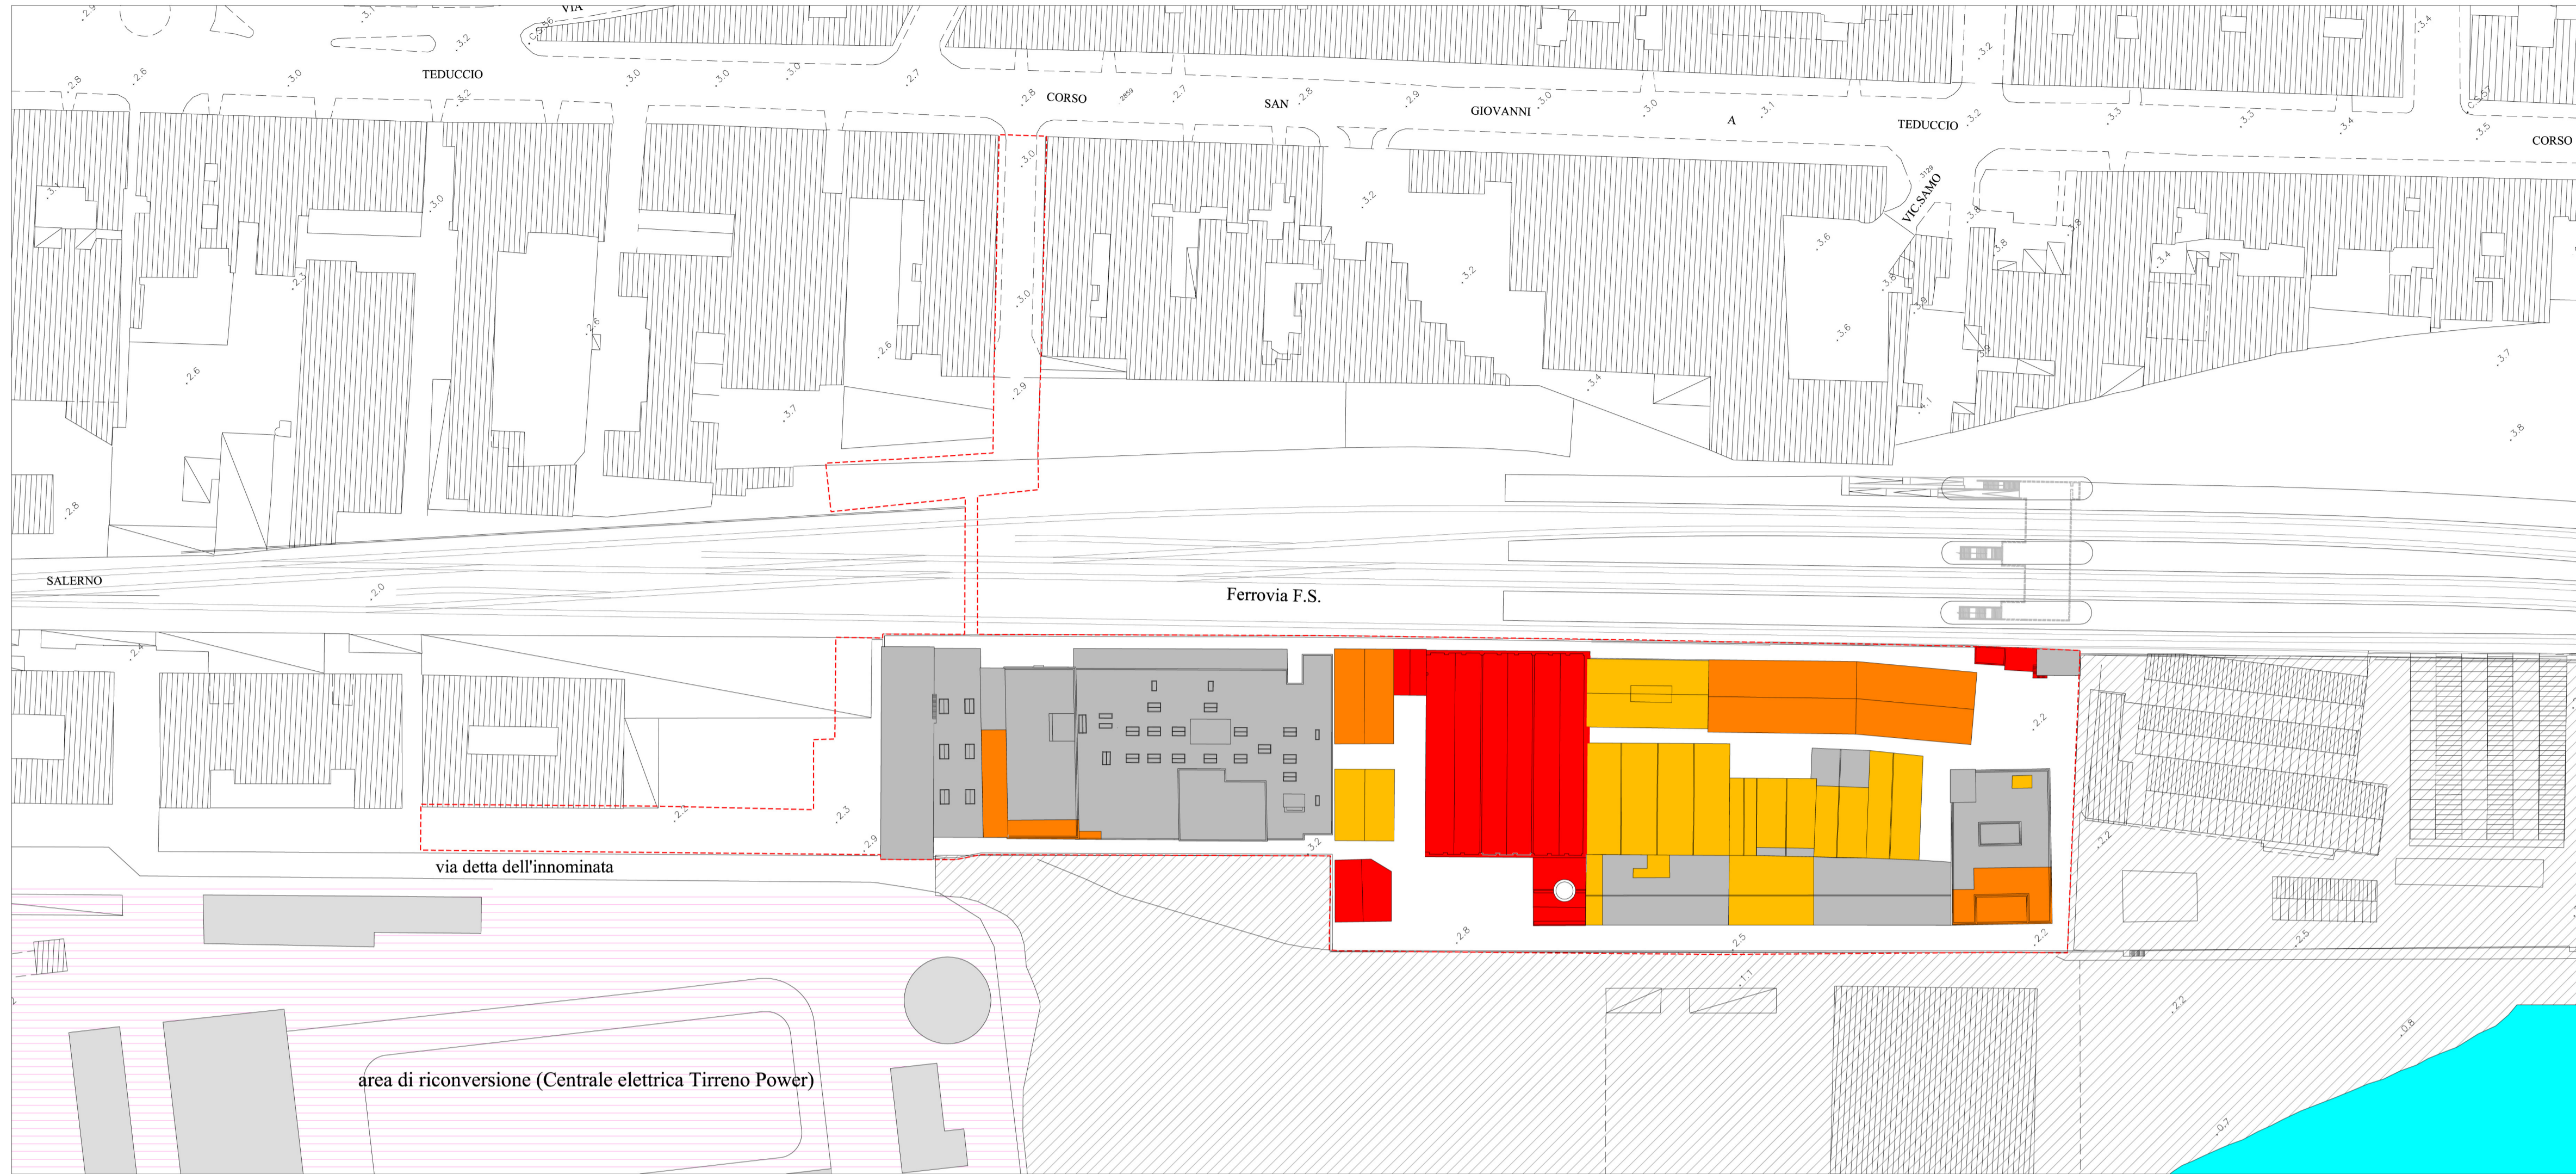

LEGENDA

- area di intervento
- aree in concessione alla Portofiorito Srl
- Centrale elettrica Tirreno Power

Caratterizzazione statica degli edifici

- degradi strutturali non significativi
- strutture orizzontali crollate (del tutto o parzialmente)
- porzione edificio con cedimenti verticali e/o orizzontali (del tutto o parziali)
- edificio totalmente crollato

