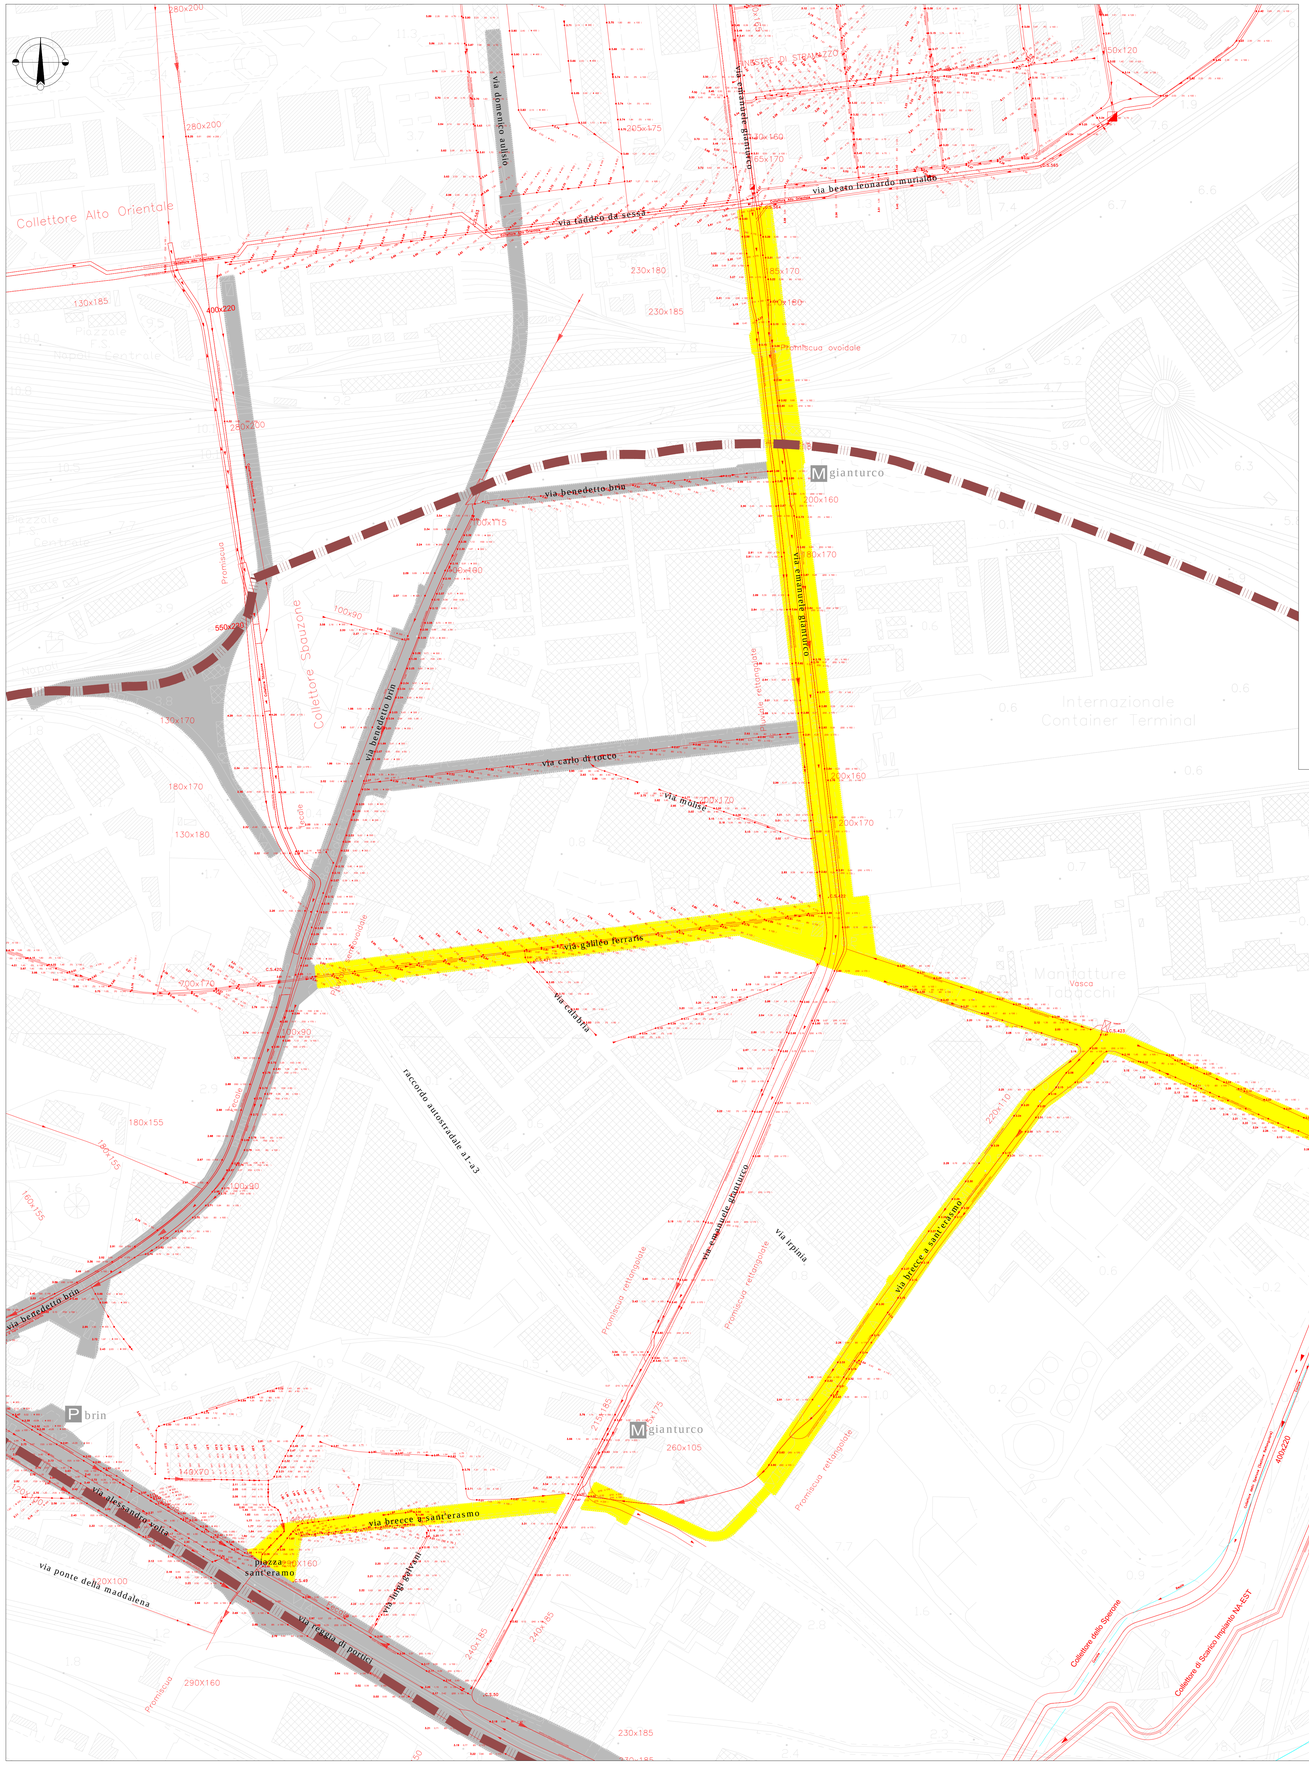

LEGENDA

- Area di intervento
- Area altri interventi rientranti nel Grande progetto
- Perimetro area SIN
- manufatti Arin
- manufatti Napoletanagas
- manufatti Terna
- manufatti Enel
- manufatti Wind
- manufatti Telecom
- manufatti Fastweb
- manufatti fognari
- manufatti fognari
- Interventi di terzi

UNIONE EUROPEA · REGIONE CAMPANIA · COMUNE DI NAPOLI · FESR Fondo Europeo Sviluppo Regionale

COMUNE DI NAPOLI
Direzione centrale Infrastrutture, lavori pubblici e mobilità
Servizio Sistema delle infrastrutture di trasporto, delle opere pubbliche a rete e dei parcheggi

Grande progetto Riqualificazione urbana Napoli est

Riqualificazione urbanistica e ambientale
via Galileo Ferraris, via Brecce a Sant'Erasmo, via Emanuele Gianturco,
via Nuova delle brecce

PROGETTO PRELIMINARE

Gruppo di progettazione
infrastrutture e mobilità: arch. Ignazio Leone, arch. Luca d'Angelo, arch. Giovanni Lanzuise, geom. Luciano Marino, geom. Italo Ricci, geom. Patrizio Civetta, ing. Edoardo Fusco, ing. Massimo Simeoli, geom. Eduardo Napolitano
impianti fognari: ing. Serena Riccio, ing. Roberta Catapano, ing. Stefano Napolitano
impianti pubblica illuminazione: ing. Vincenzo Salzano, ing. Maria Teresa Giugliano
aspetti geologici, ambientali e del verde: dott. Giuseppe Marzella, ing. Mario Capretti, dott. Enrico Ferranti
aspetti territoriali della IV municipalità: ing. Francesco Rainone
aspetti territoriali della VI municipalità: ing. Giovanni Soria
bandi di gara e aspetti procedurali e amministrativi: dott.ssa Antonella Brunetti, sig.ra Rosaria Savastano

Responsabile del procedimento
arch. Giuseppe Pulli

Planimetria della interferenze - Rete fognaria

EG INT 1	scala: 1:2.000	revisione: aprile 2013