



COMUNE DI NAPOLI
MUNICIPALITA' 6
PONTICELLI - BARIA - S. GIOVANNI A EBDICCO

**PIANO PARTICOLAREGGIATO
DI INIZIATIVA PRIVATA**
ai sensi dell'art. 24, comma 2, lettera a)
della Legge regionale Campania n° 14/2004
LOTTO IN VIA MADONNELLE - PONTICELLI

Proprietario:

ABBATE COSTRUZIONI & AMBIENTE Spa
Via Pozzolo, 14 - 80134 NAPOLI
C.F. 015780779 - P.I. 015780779
N. REA 910788

ABBATE COSTRUZIONI & AMBIENTE s.r.l.
Via Pozzolo, 14 - 80134 NAPOLI
C.F. 015780779 - P.I. 015780779
N. REA 910788

Progetto:

COPEC Srl
Via Ivo di Cambrato, 4
00144 ROMA
C.F. 015780779 - P.I. 015780779
N. REA 910788

Collaboratori:
arch. Rita Di Massimo
arch. Rita Di Massimo

Consulenti tecnici:
ing. Maria Laura Di Virgilio




PROPOSTA DEFINITIVA DI PIANO

ELABORATI DI ANNALI

Rilievo piano altimetrico - Stato di fatto
Planimetria della consistenza edilizia


REV.	DATA	REVISIONE - DESCRIZIONE	Revisione	Verificato	Approvato
2	02/07/15				

NOVITARE AVE. SP. LOCALI SD

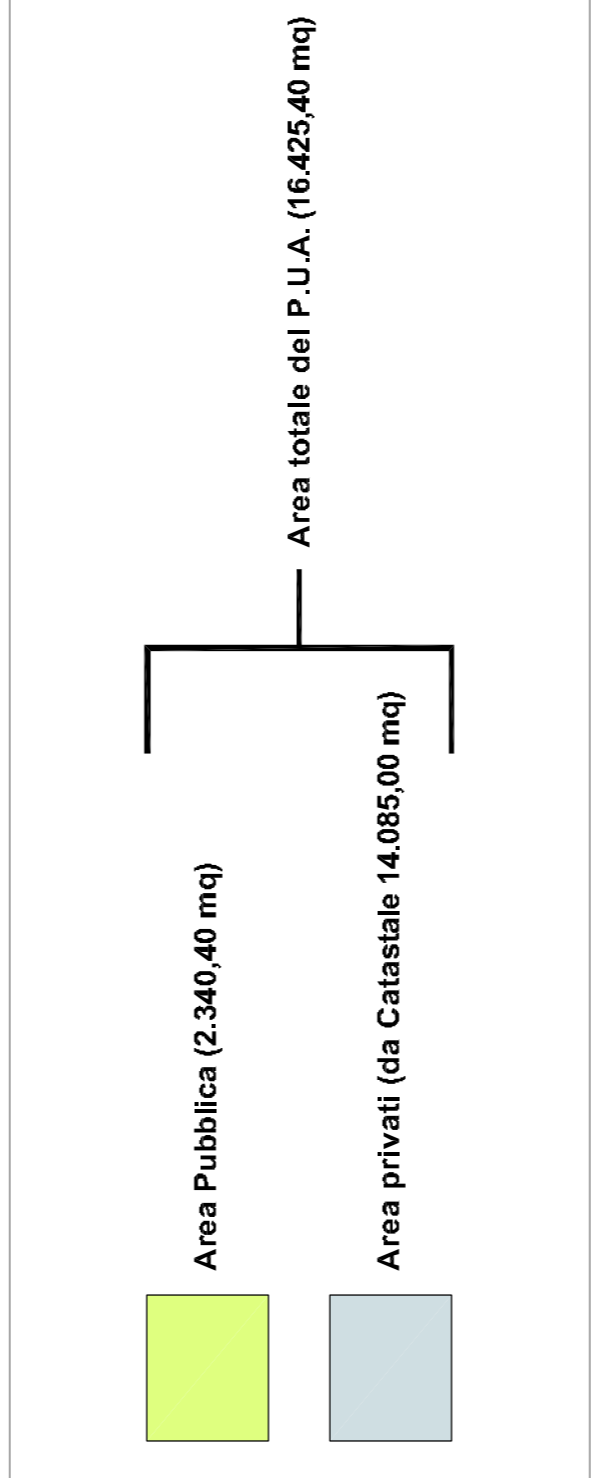


Destinazione d'uso edifici circostanti area oggetto dell'intervento

- Residenziale
- Commerciale
- Ufficio
- Industriale - produttivo

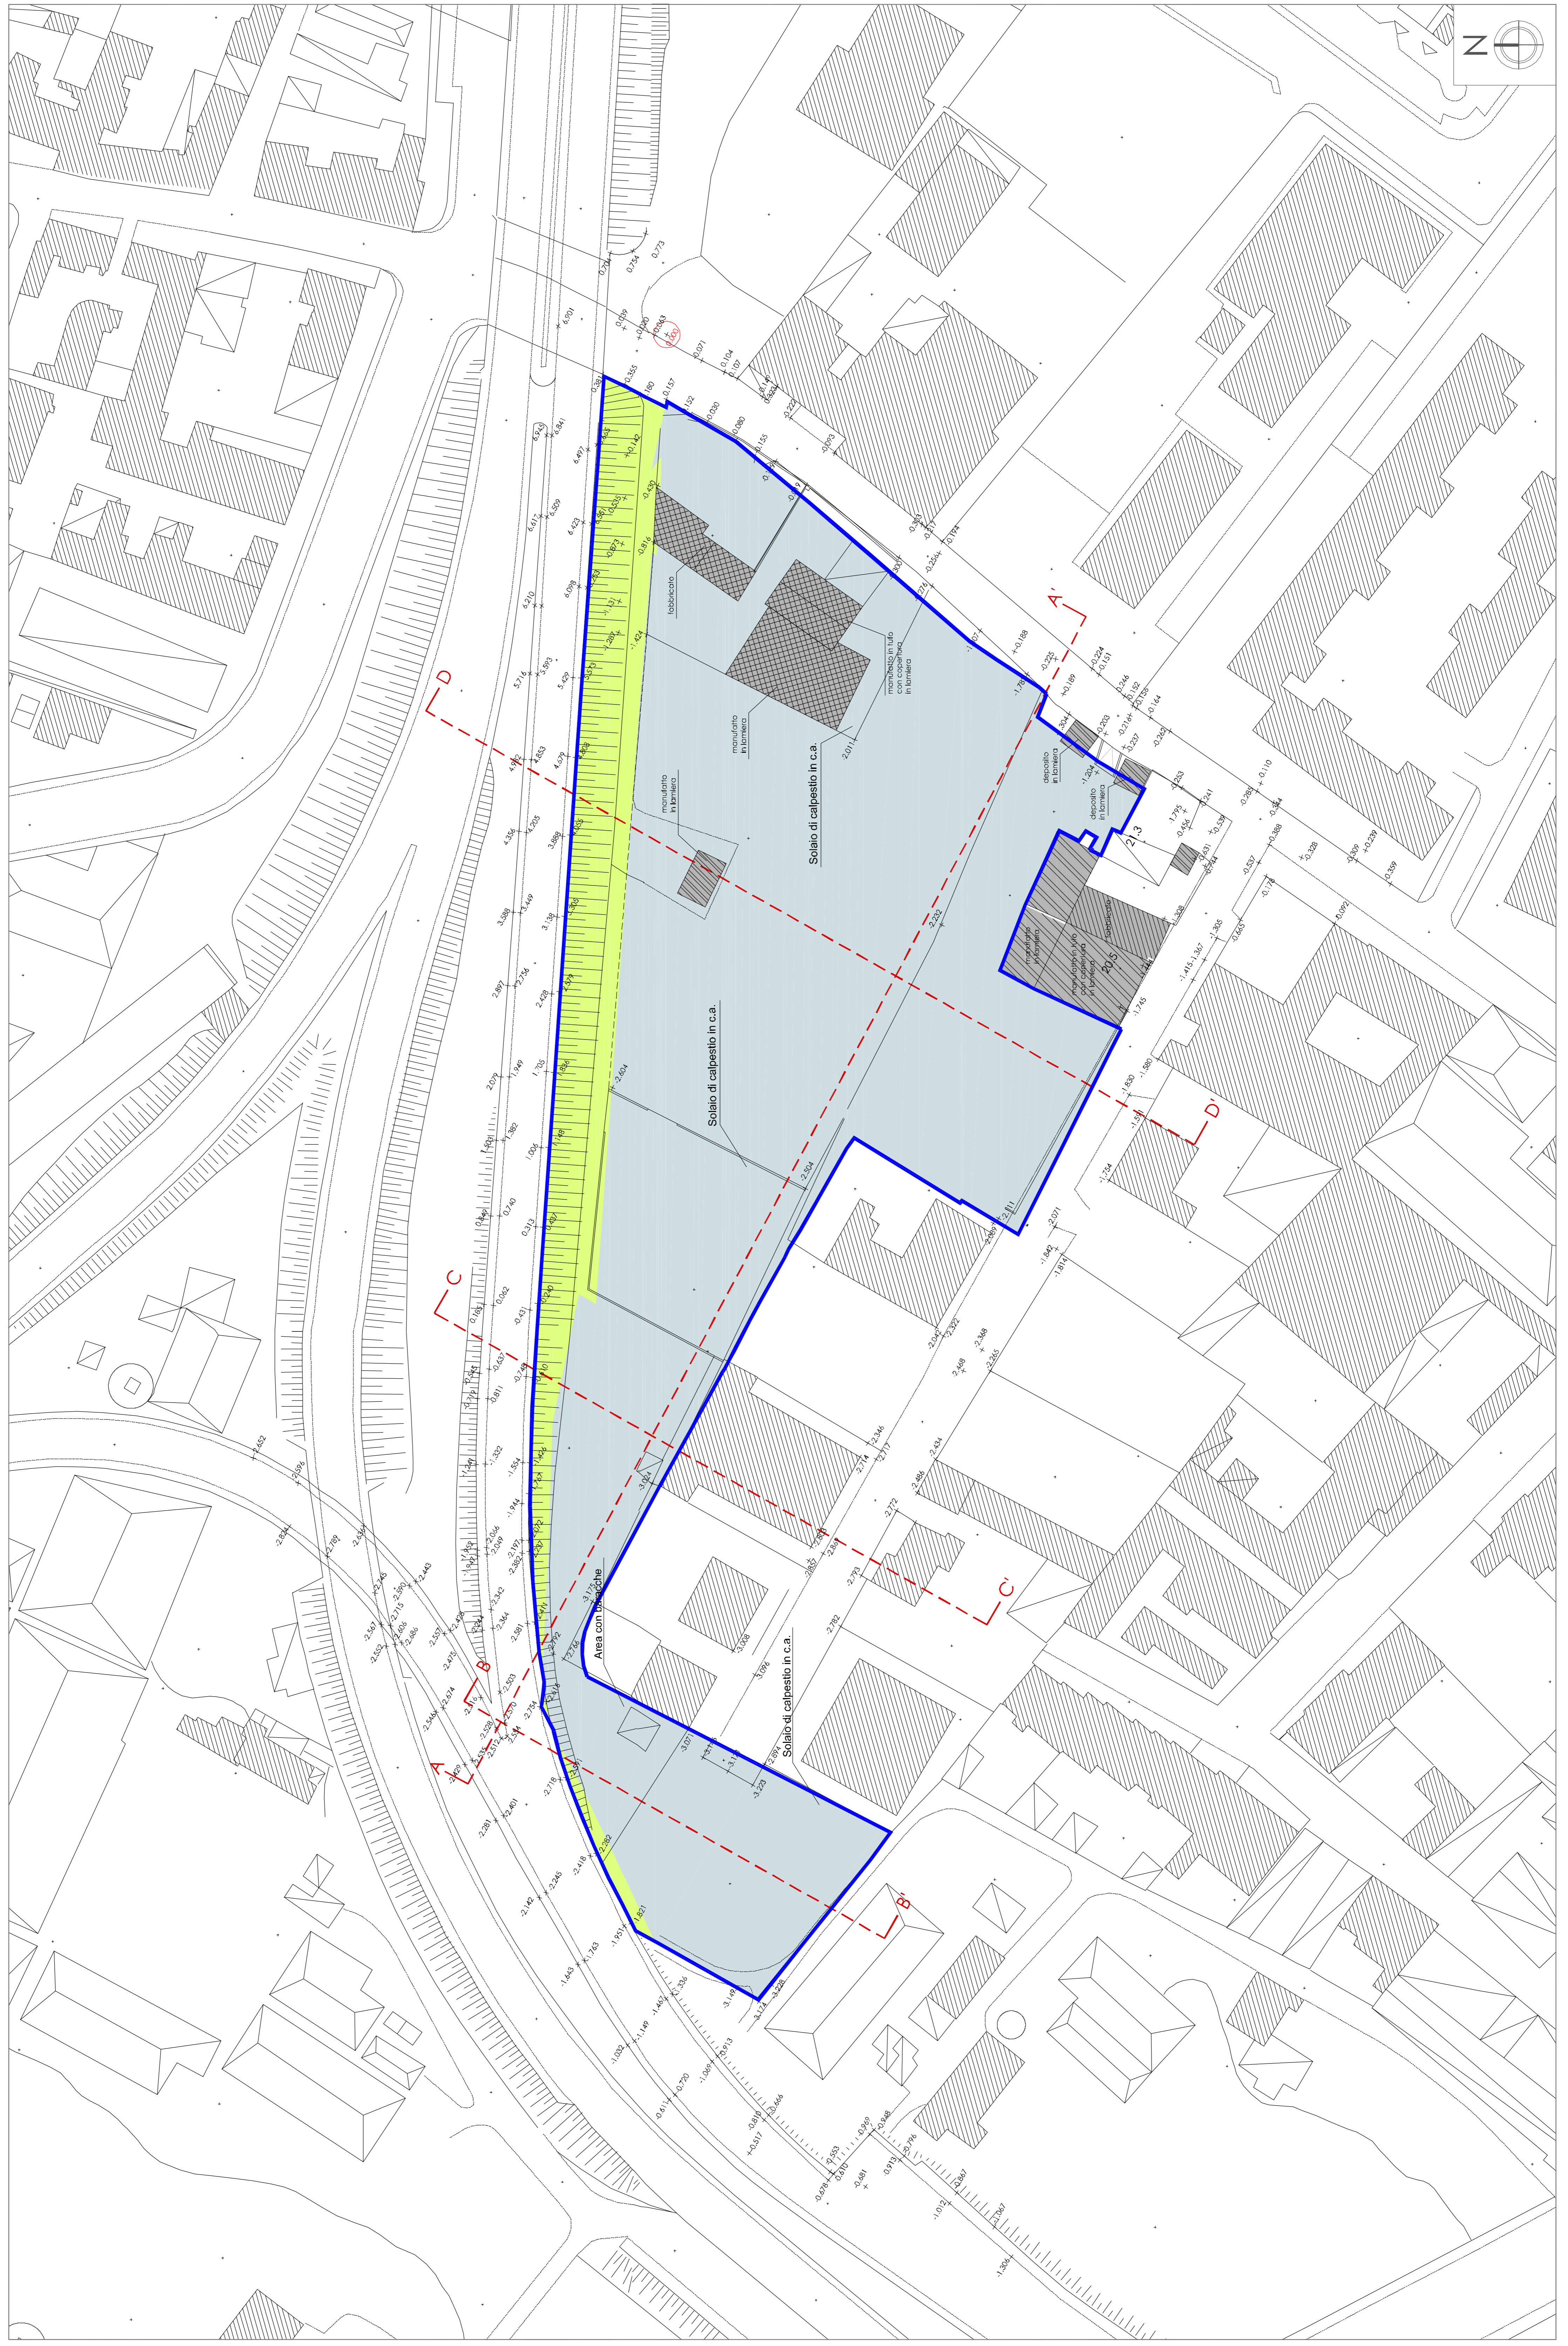

RILIEVO FOTOGRAFICO

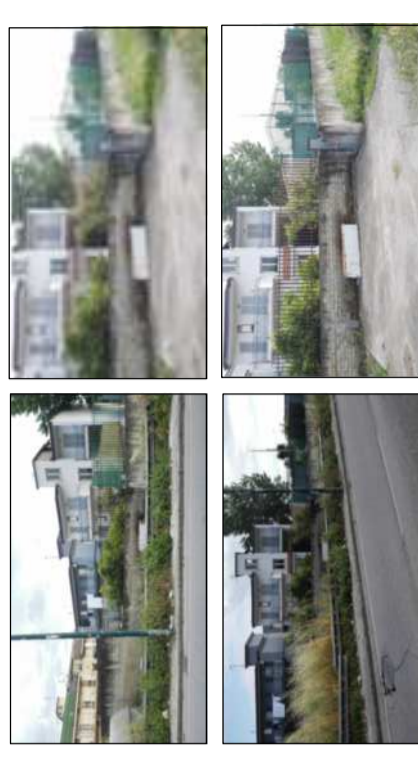

RILIEVO TOPOGRAFICO

scala 1:500

N

