



PROSPETTO EST

 

PROSPETTO OVEST

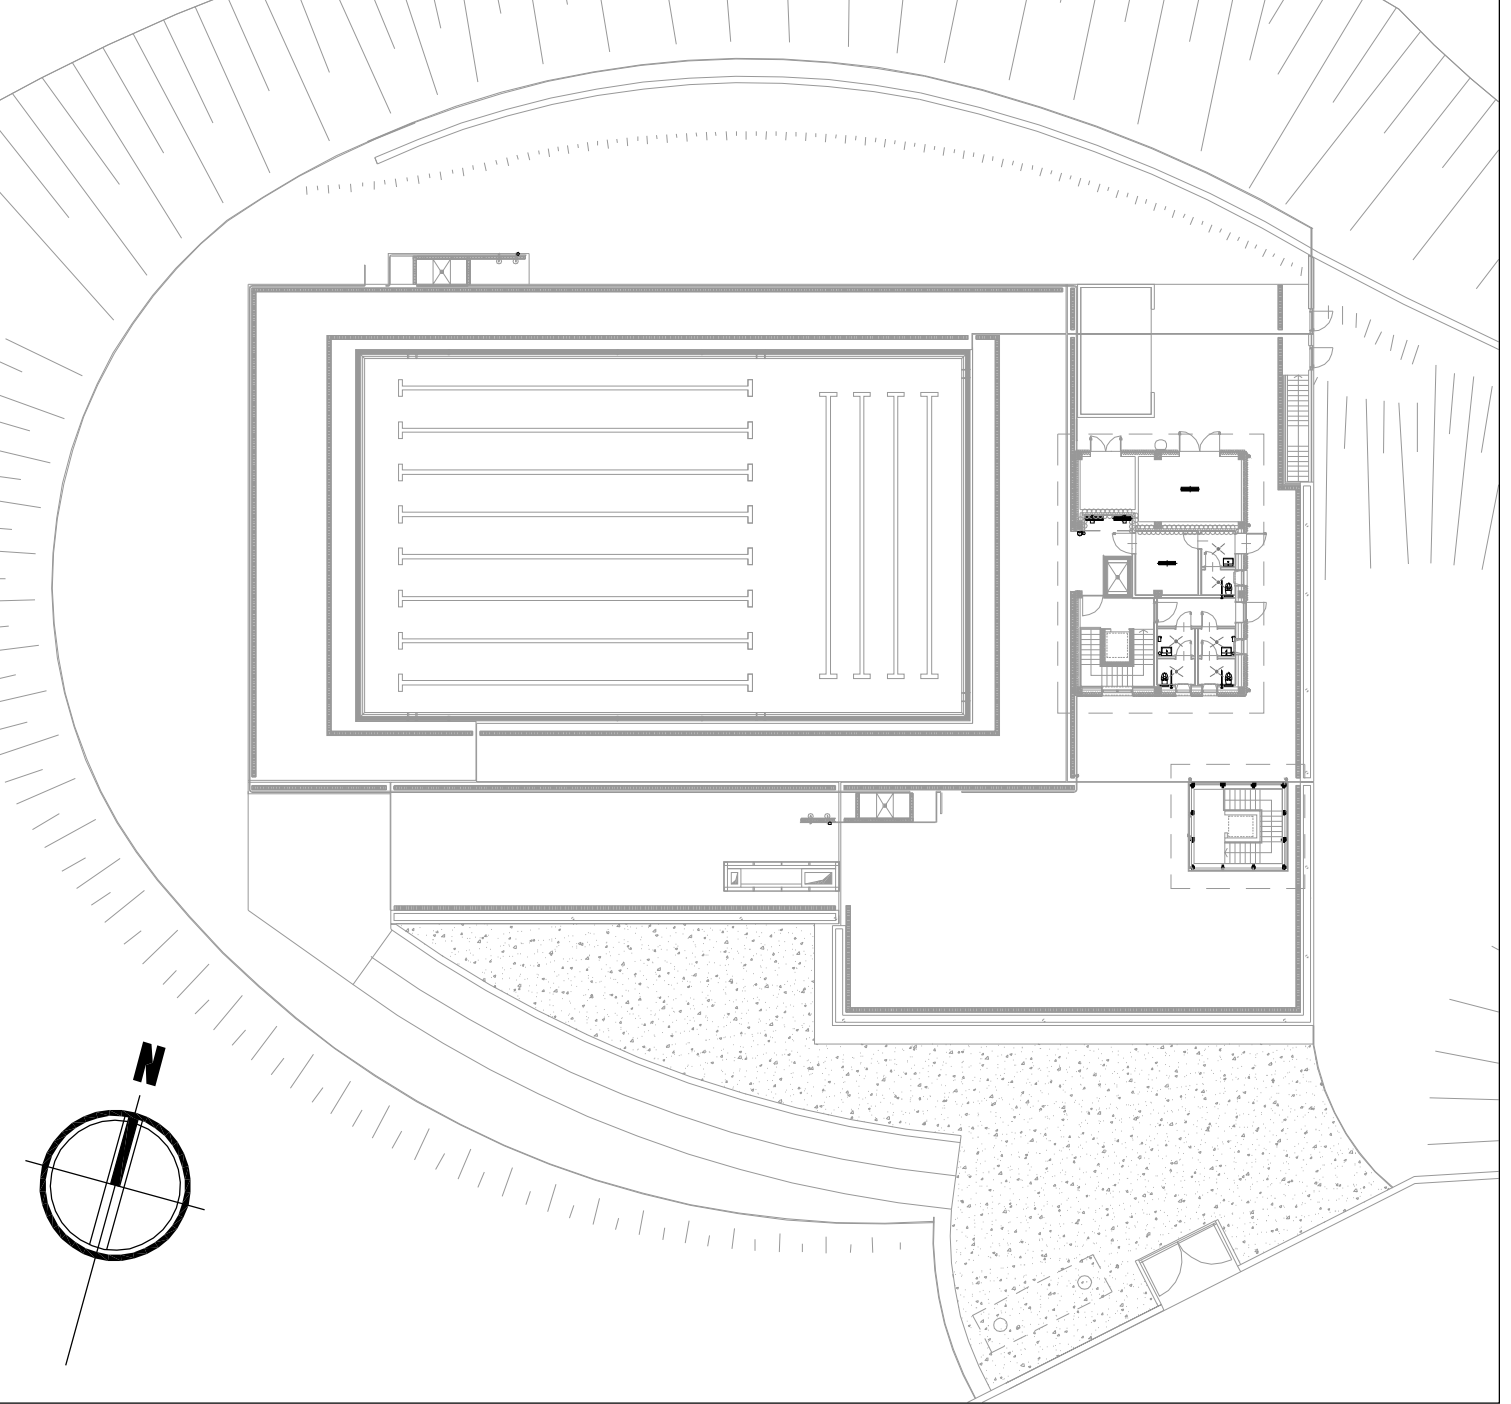

PLANIMETRIA CON INDICAZIONE LINEE DI SEZIONE

COMUNE DI NAPOLI

Realizzazione di una piscina coperta/scoperta
nel parco pubblico di Via Nicolardi

PROGETTO ESECUTIVO

Committente: Comune di Napoli
Piazza Municipio n° 10
80126 Napoli

Responsabile unico del procedimento:
Arch. Simona Fontana

Progetto:

SuA
Studio di Architettura Paolo Pettene

PROJECT TEAM - Arch. Paolo Pettene, Arch. Giancarlo Fischetti, Arch. Manuela Castagno, Arch. Massimiliano Fogliato, Arch. Nico Vaglio, Arch. Daniela Demarshi,
Ing. Daniele Caporinelli, Ing. Cristina Demarshi, Ing. Filippo Rossi, Ing. Guido Gallone, Geom. Davide Gambino, P.I. Umberto Petrone, P.I. Ivan Castagno

Via Gorka, 3
10146 Porto Tico, ITALY
P. +39011840069
F. +39011840069
www.studioa.com
info@studioa.com

PROGETTO ARCHITETTONICO

OGGETTO:

Sezioni

Revis.	Data	Aggiornamenti
0	Novembre 2013	



A8
b
Scala 1:50