




PIANTA

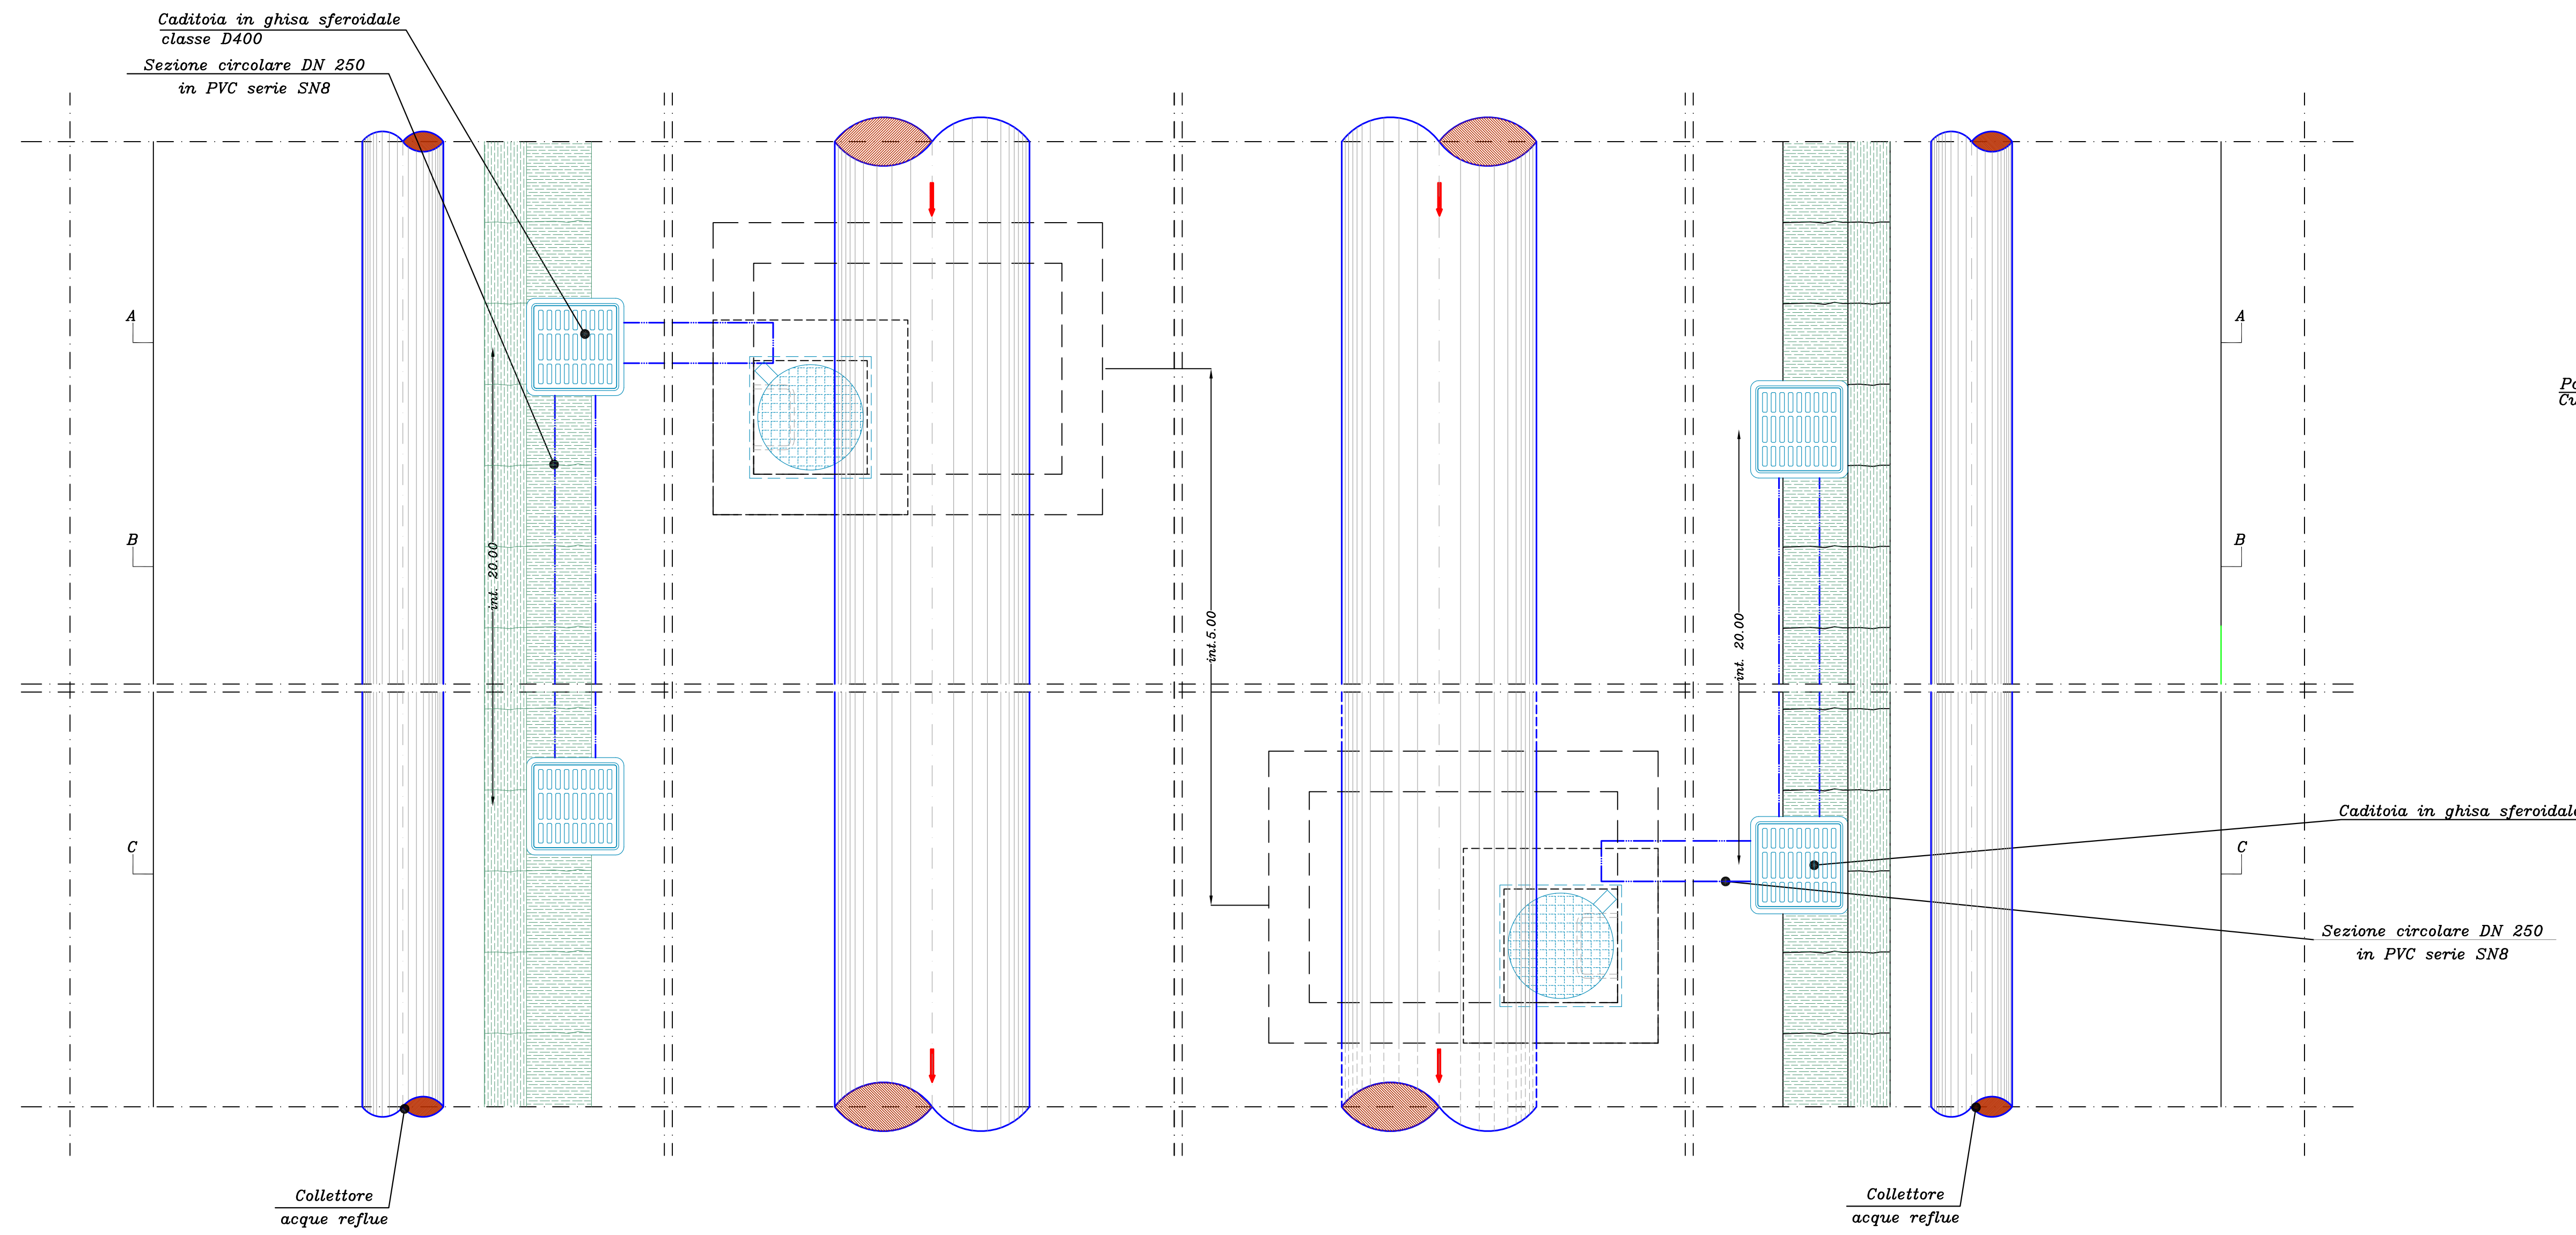


SEZIONE B-B

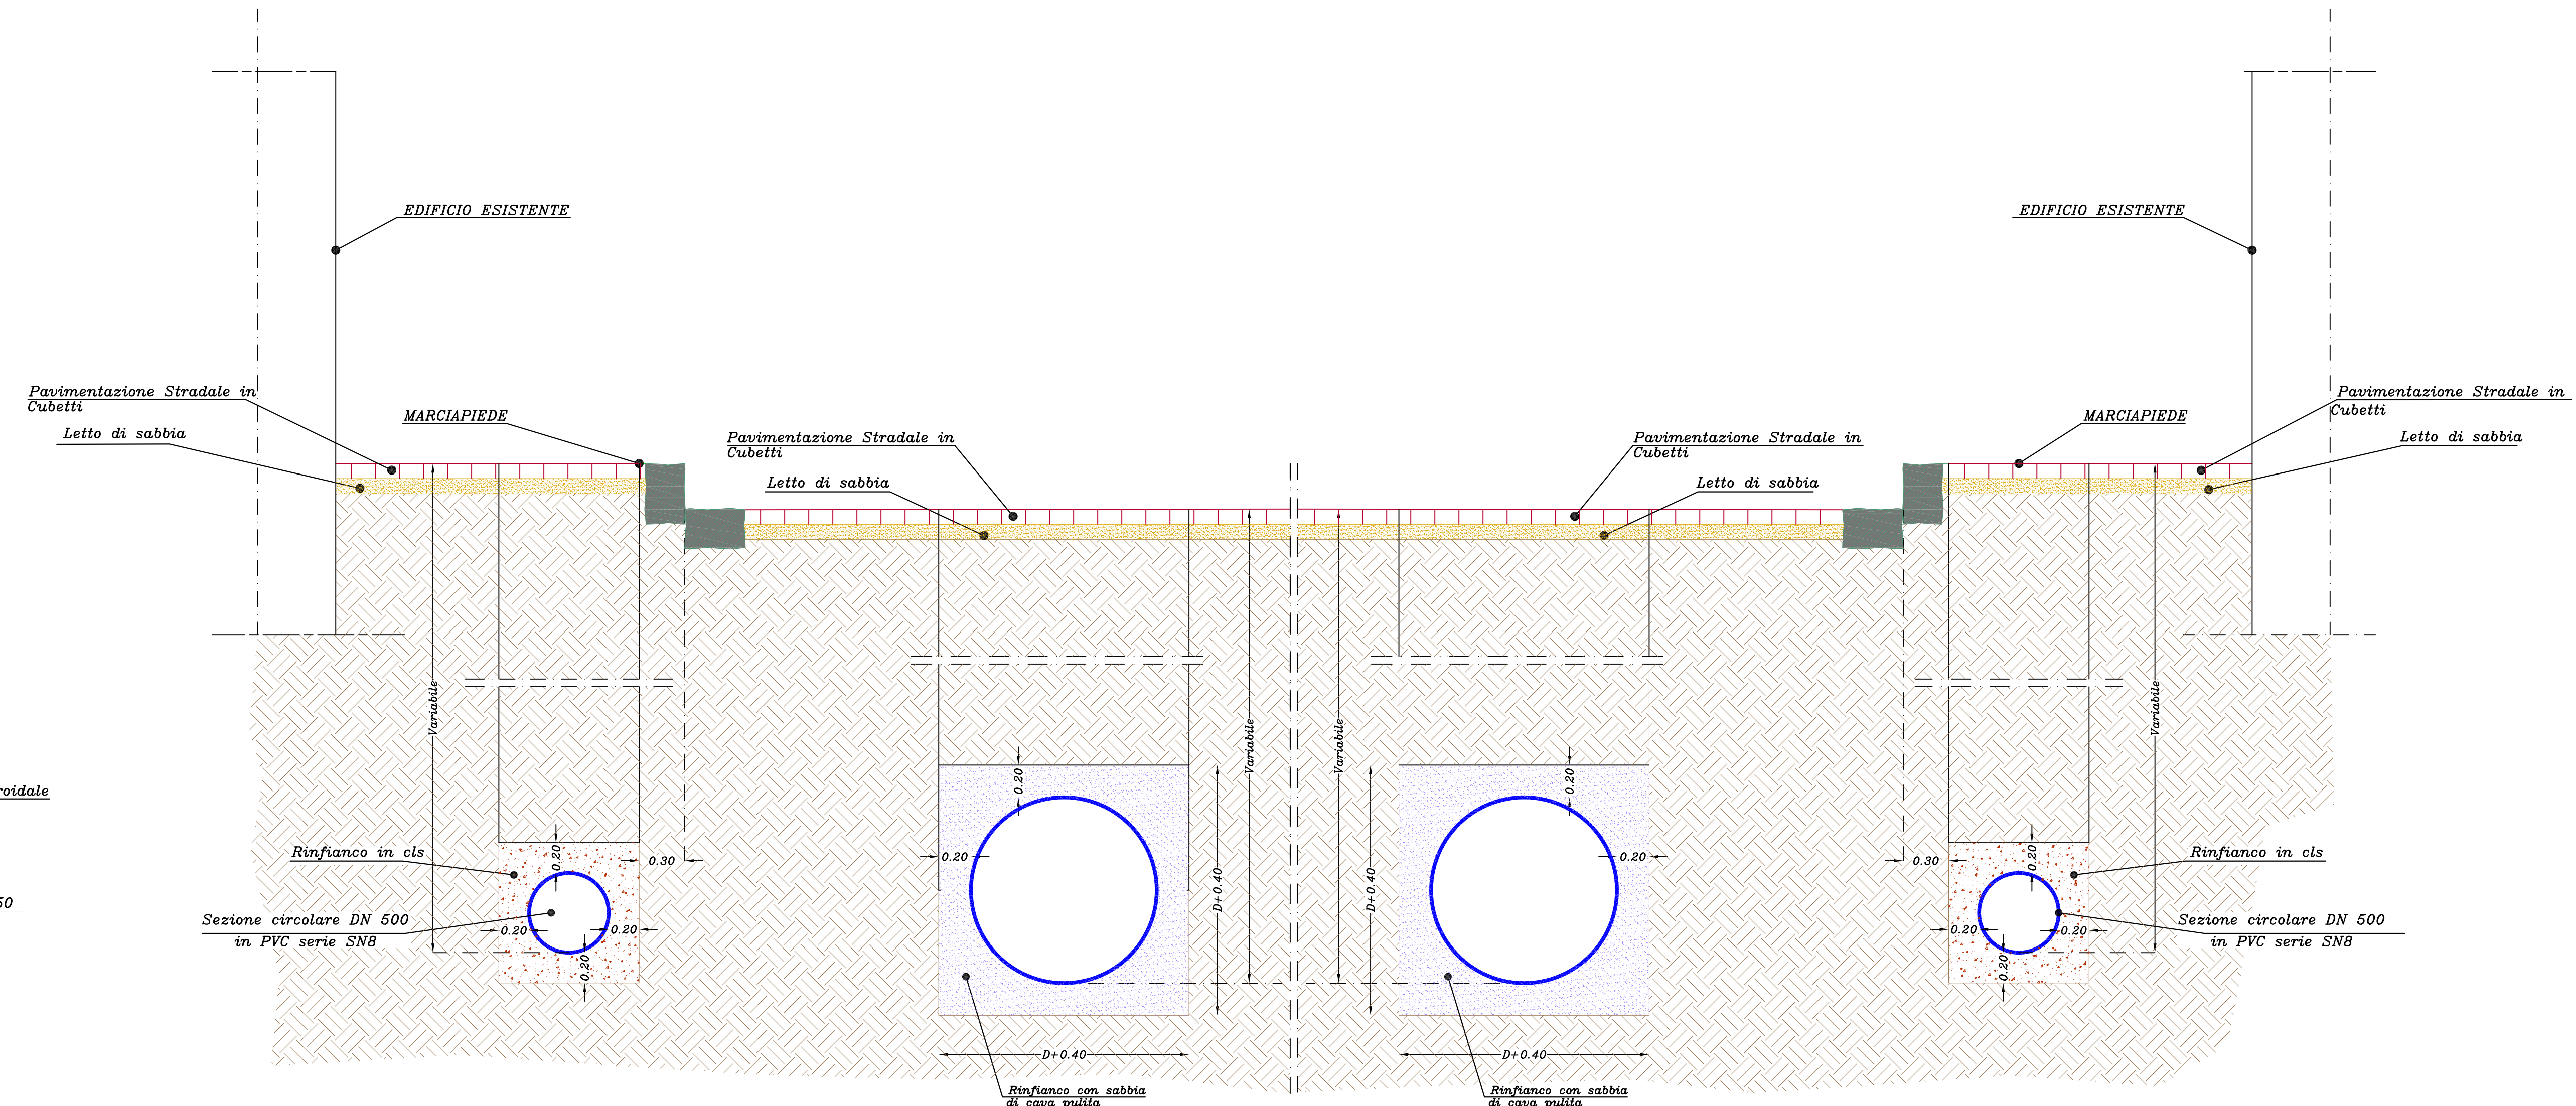


PARTICOLARE POZZETTO RACCOLTA ACQUE METEORICHE
SCALA 1:10

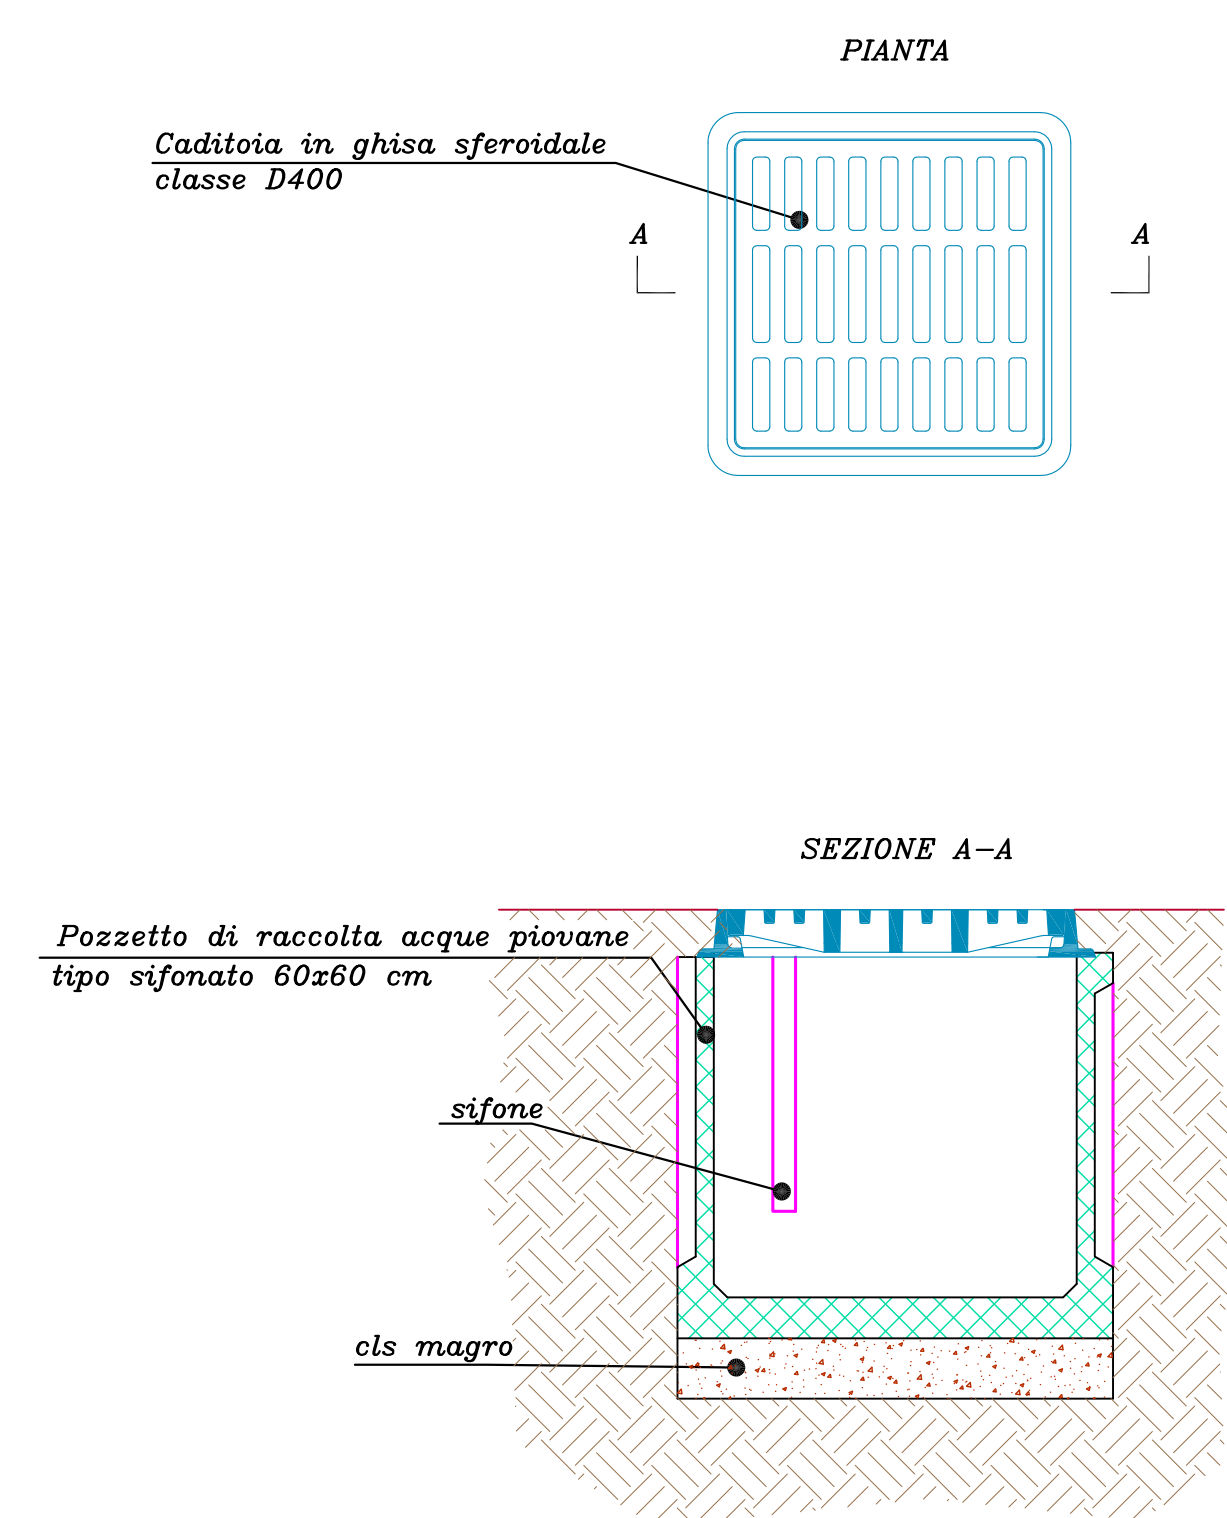

SEZIONE A-A

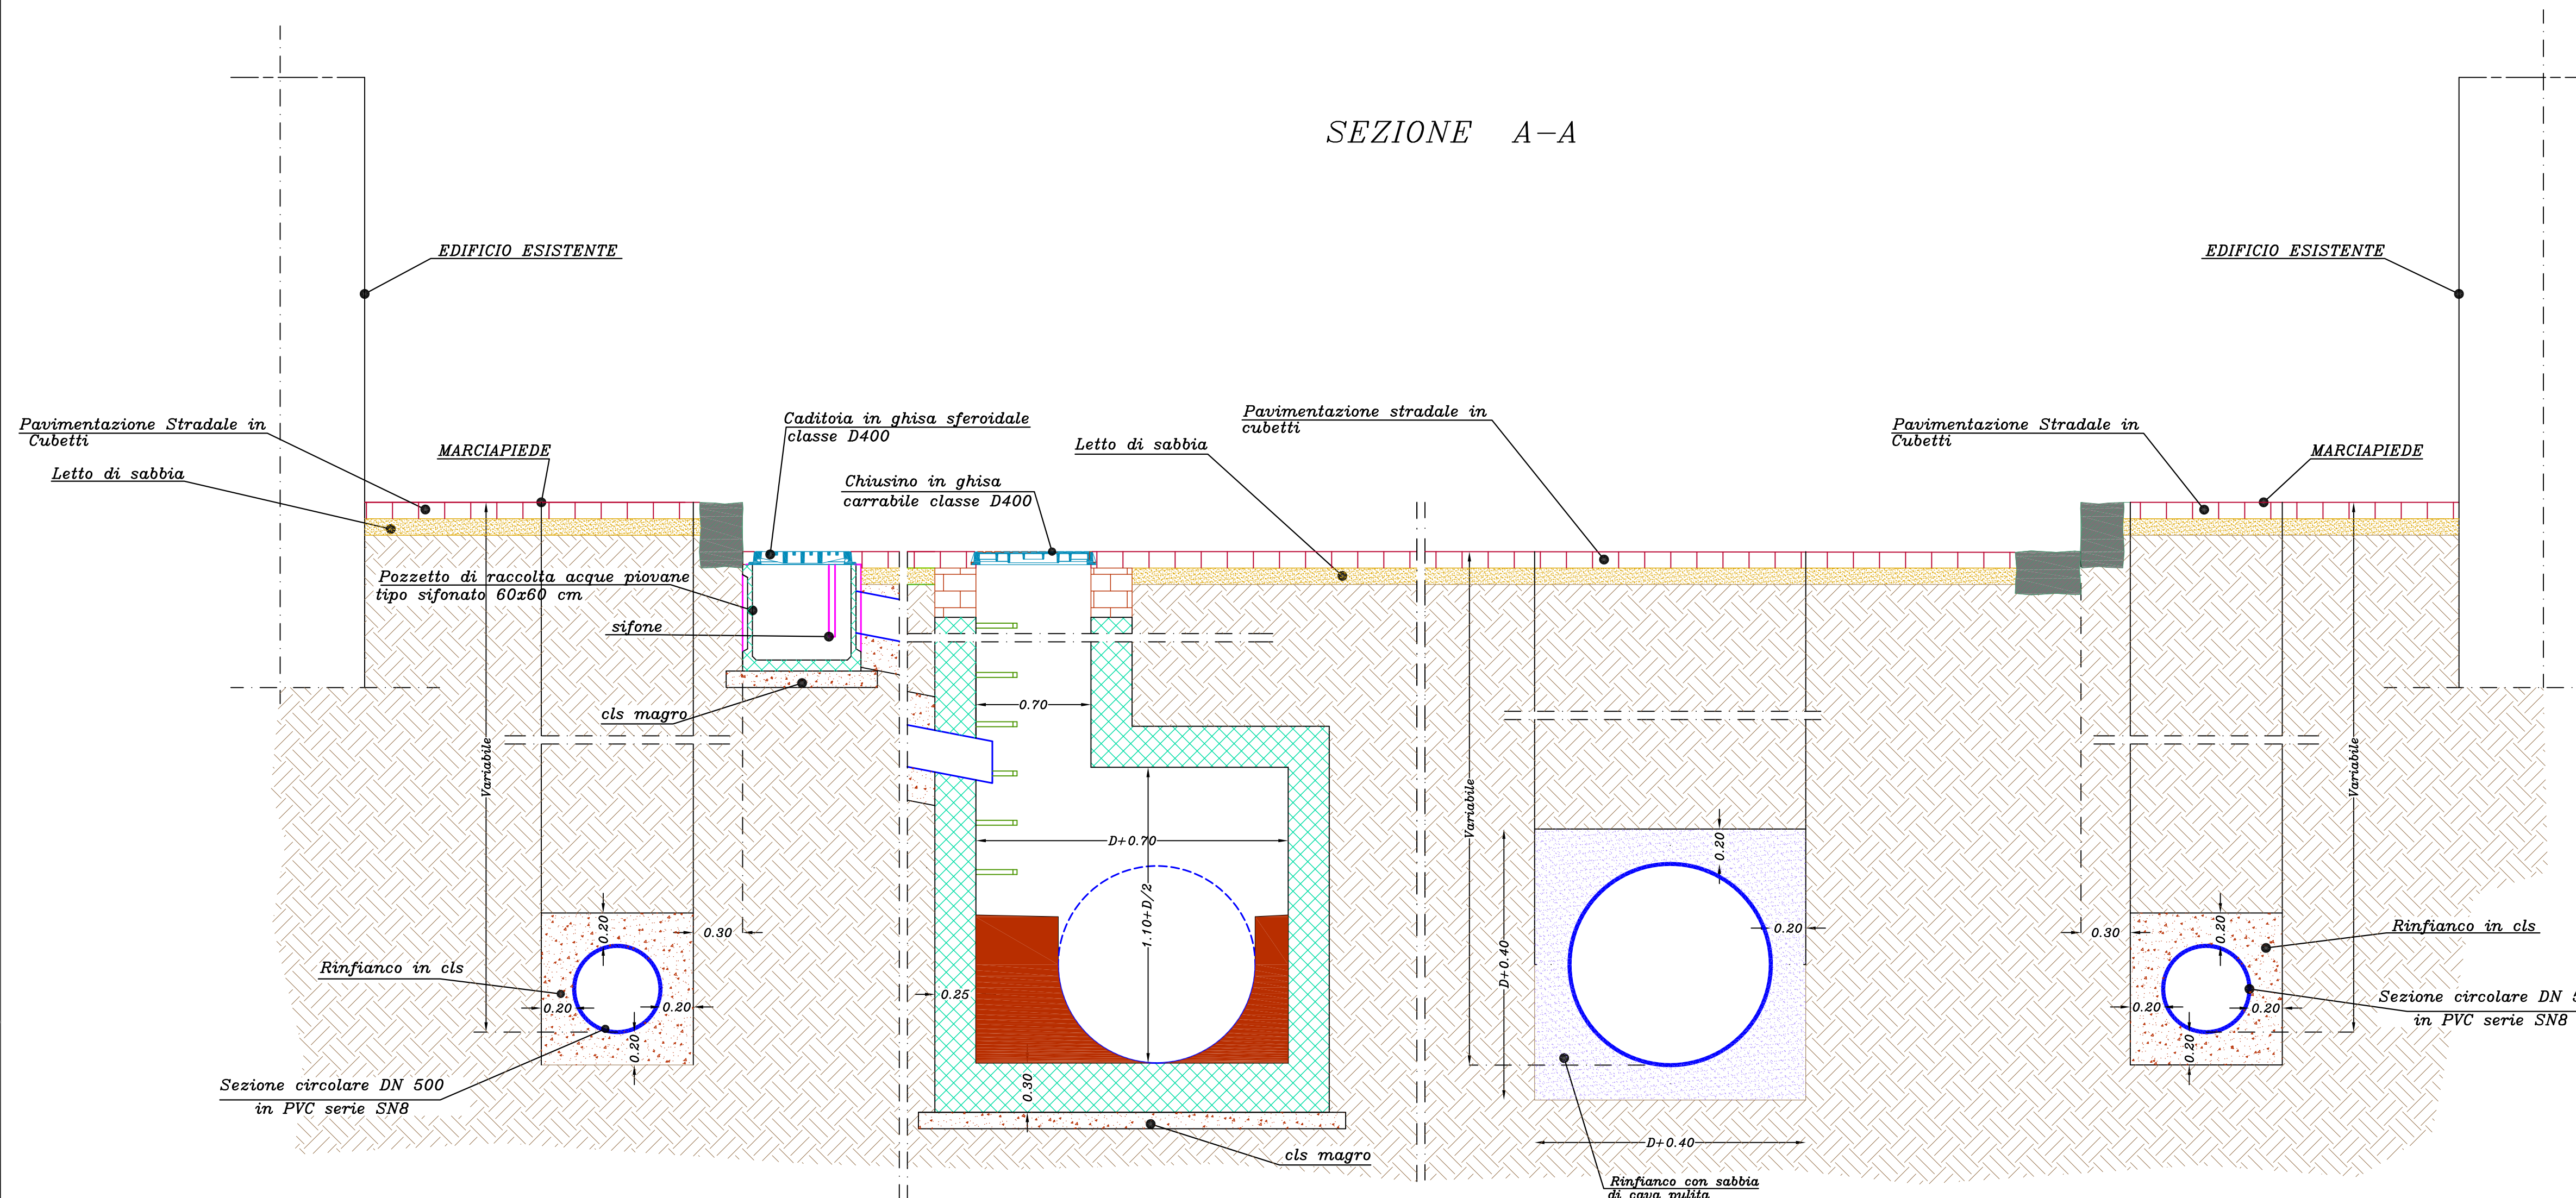

SEZIONE C-C

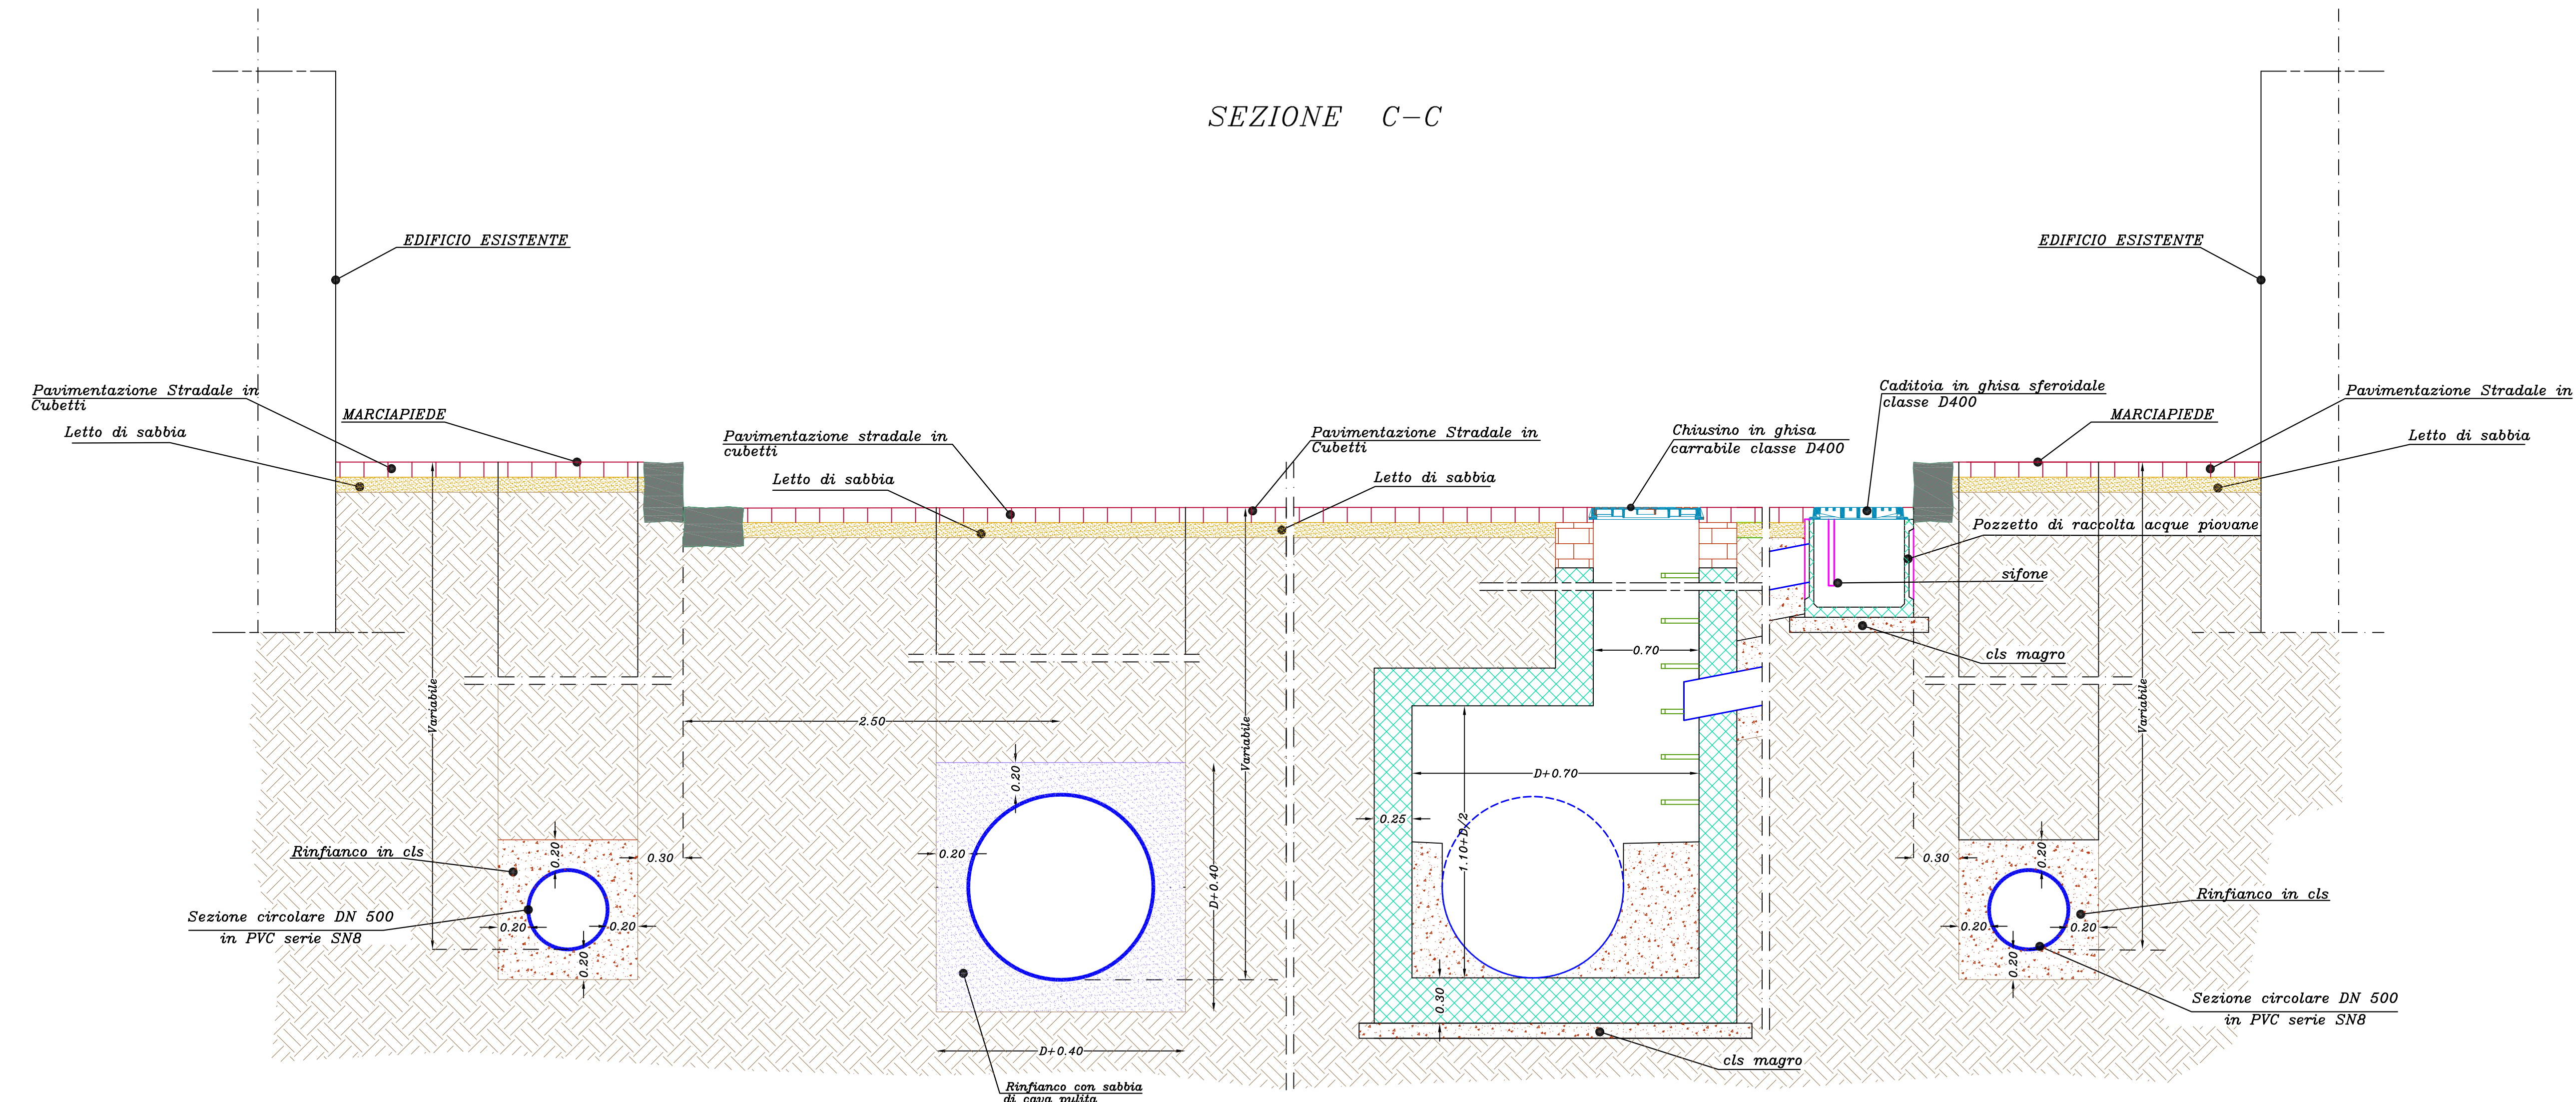

COMUNE DI NAPOLI
 - Direzione centrale Infrastrutture, lavori pubblici e mobilità
 - Servizio Sistemi di gestione di risorse, dati e servizi pubblici a cura del portafoglio
 - Direzione centrale Ambiente, tutela del territorio e del mare
 - Servizio Ciclo integrato delle acque

Grande progetto Riqualificazione urbana Napoli est

Riqualificazione urbanistica e ambientale asse costiero: corso San Giovanni
 Rifunionalizzazione sistema fognario San Giovanni

PROGETTO DEFINITIVO

Gruppo di progettazione
 progettazione urbana e infrastrutturale: arch. Anna Rita Affortunato, arch. Luca d'Angelo, ing. Maria Di Caprio,
 arch. Giovanni Lanzetta, arch. Ignazio Leone, ing. Roberto Calzavara, ing. Stefano Napolitano,
 ing. Maria Teresa Guagliano, dott. Vincenzo Campolo, geom. Luciano Marino, geom. Italo Ricci
 sicurezza: arch. Francesca Spina
 progettazione impianti fognari: prof. ing. Giovanni de Marinis

Responsabile del procedimento
 arch. Giuseppe Pulli

Fogna bianca - Sezioni di posa e particolari costruttivi