



COMUNE di NAPOLI  
ASSESSORATO ALLE INFRASTRUTTURE DI TRASPORTO  
Servizio pianificazione programmazione e progettazione  
del sistema delle infrastrutture di trasporto



### RICONFIGURAZIONE DI VIA DELLE REPUBBLICHE MARINARE

Progetto definitivo  
dicembre 2005


### TAVOLA P1

Planimetria di inquadramento  
scala 1:2.000

**Responsabile del procedimento**  
il dirigente del servizio - arch. Elena Camerlingo

**Gruppo di progettazione:**  
ing. Renato Brunelli, geom. Patrizio Civetta, dr. Ferdinando Giacco, arch. Giovanni Lanzuise, arch. Ignazio Leone,  
geom. Luciano Marino, geol. Giuseppe Marzella, geom. Claudio Nasti, geom. Italo Ricci, geom. Elio Stomatuolo,  
geom. Luigi Volpe

**Coordinatore per la sicurezza:**  
arch. Luca d'Angelo

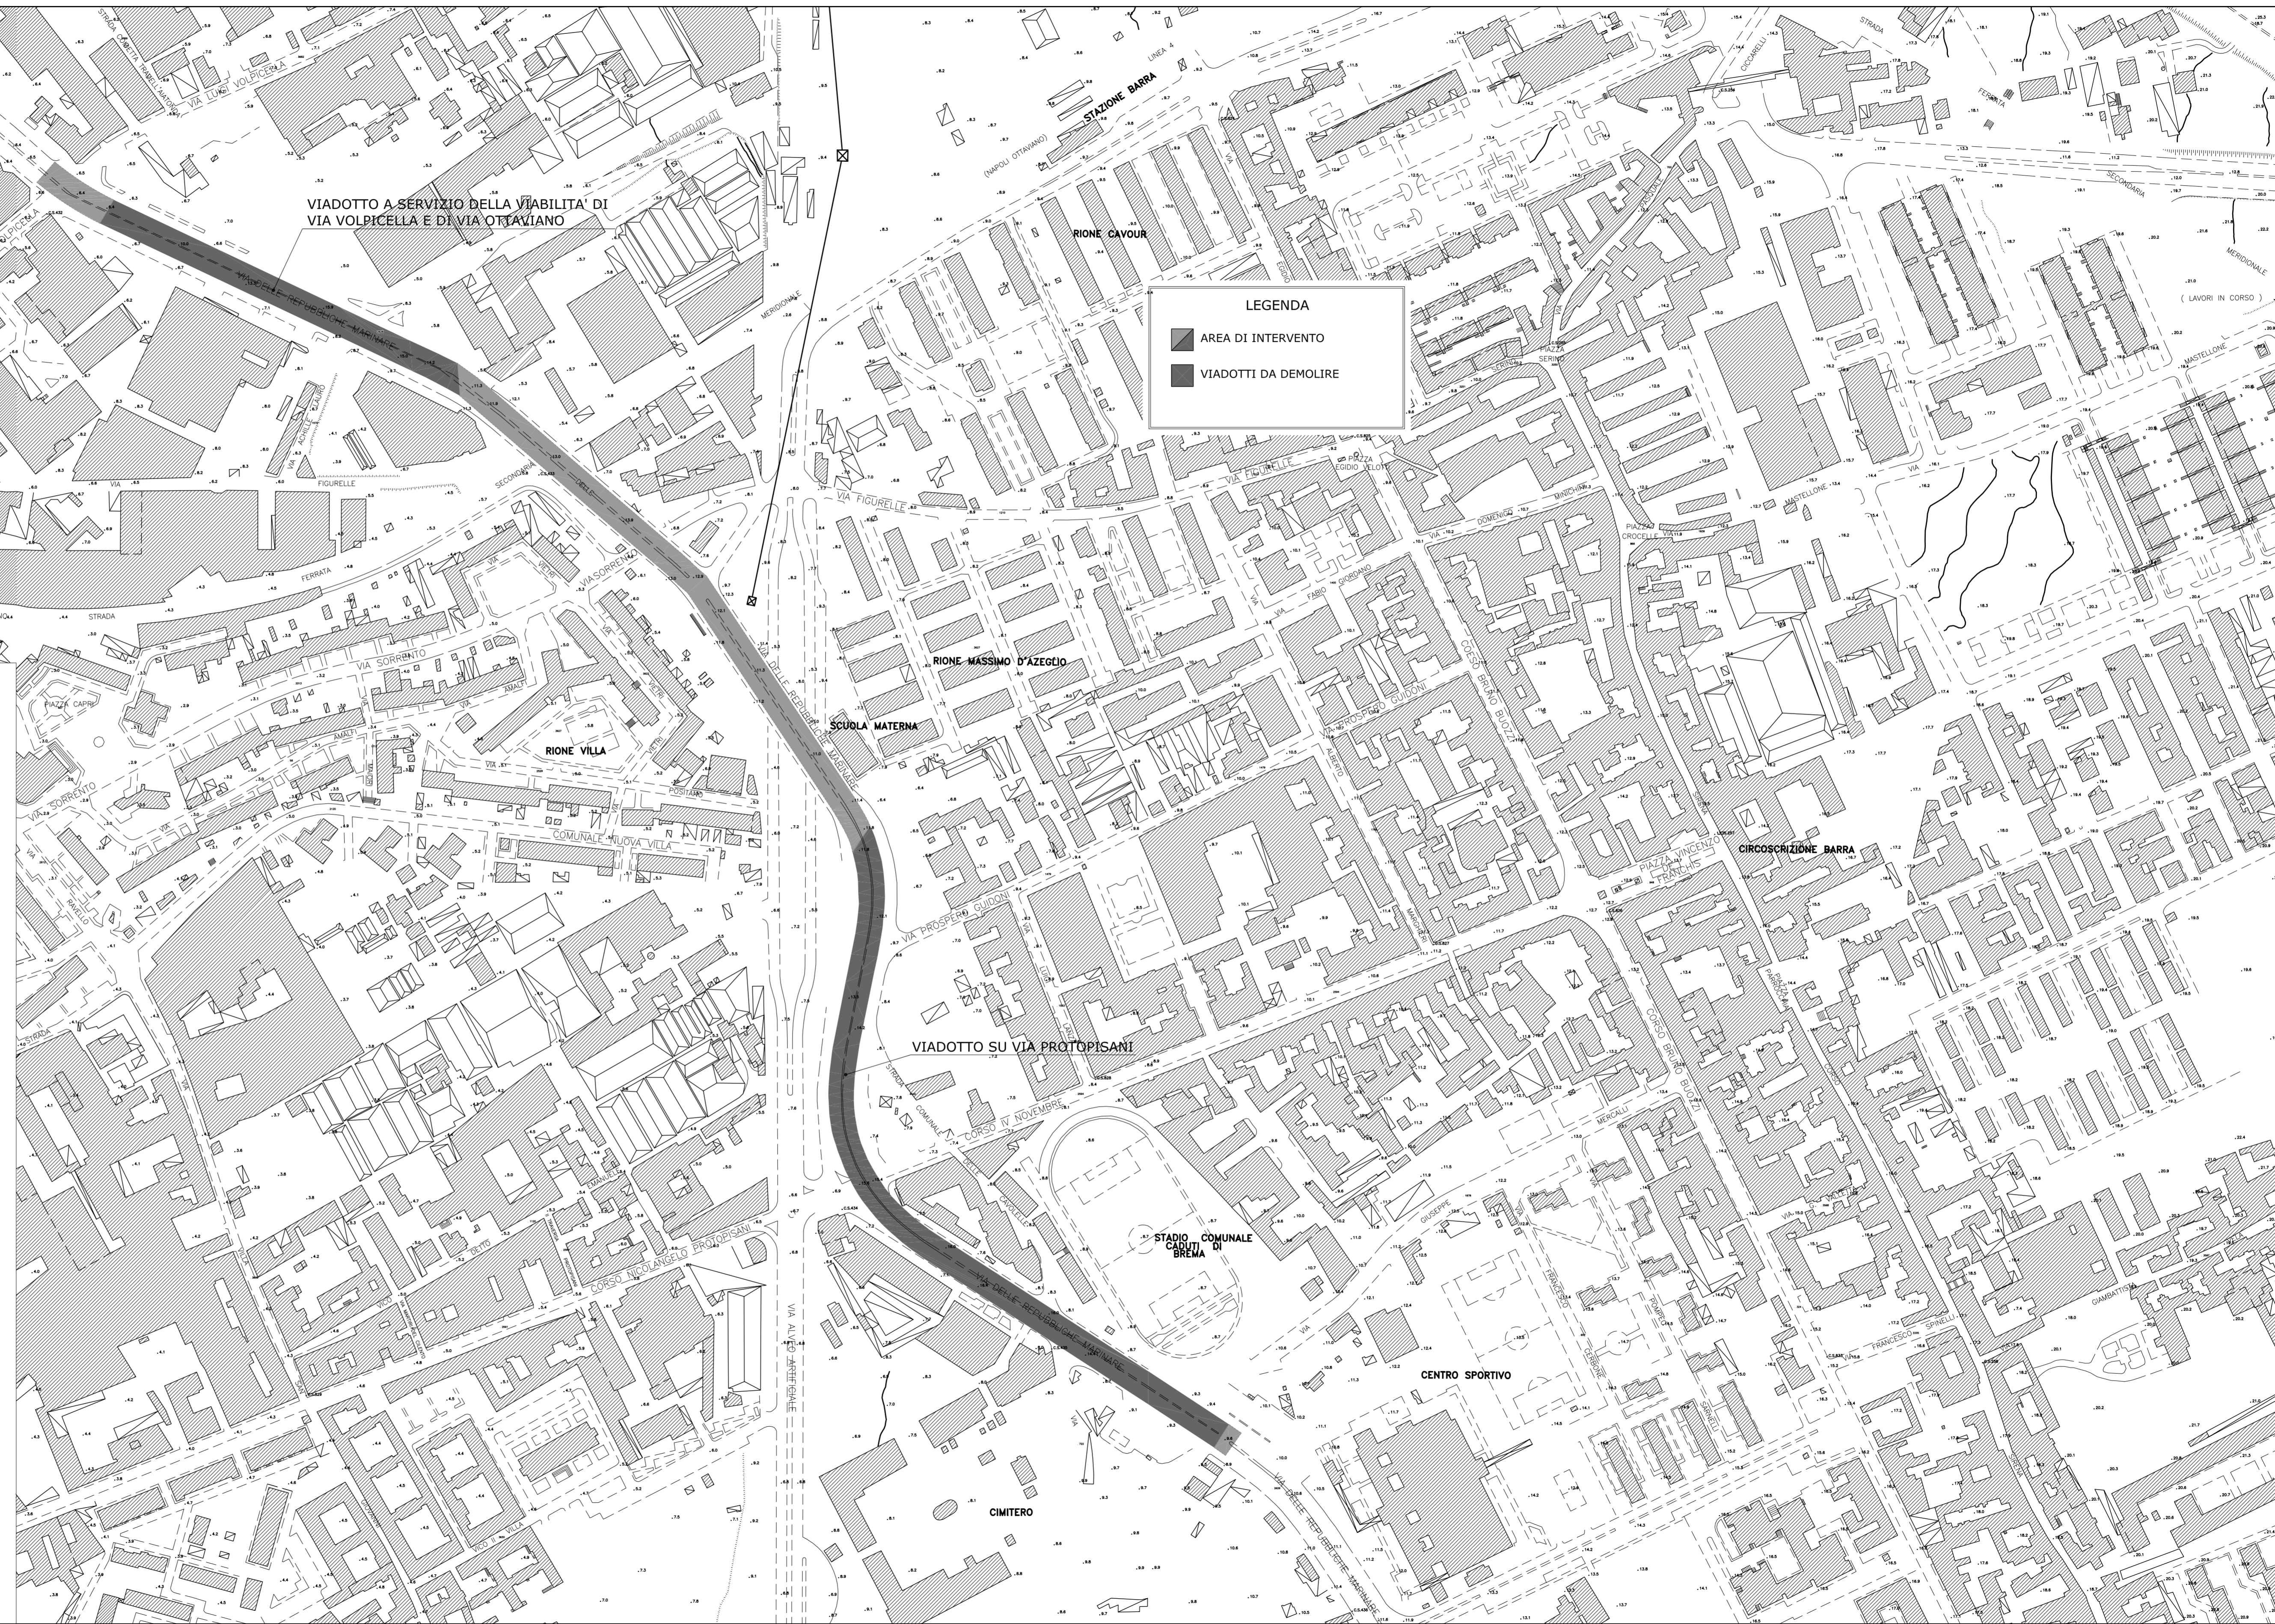

VIADOTTO A SERVIZIO DELLA VIABILITA' DI  
VIA VOLPICELLA E DI VIA OTTAVIANO

**LEGENDA**

- AREA DI INTERVENTO
- VIADOTTI DA DEMOLIRE

RIONE CAVOUR

RIONE MASSIMO D'AZEGLIO

RIONE VILLA

SCUOLA MATERNA

VIADOTTO SU VIA PROTOPISANI

STADIO COMUNALE  
DI BREMA

CIMITERO

CENTRO SPORTIVO

CIRCOSCRIZIONE BARRA