


BACCORDI VERTICALI

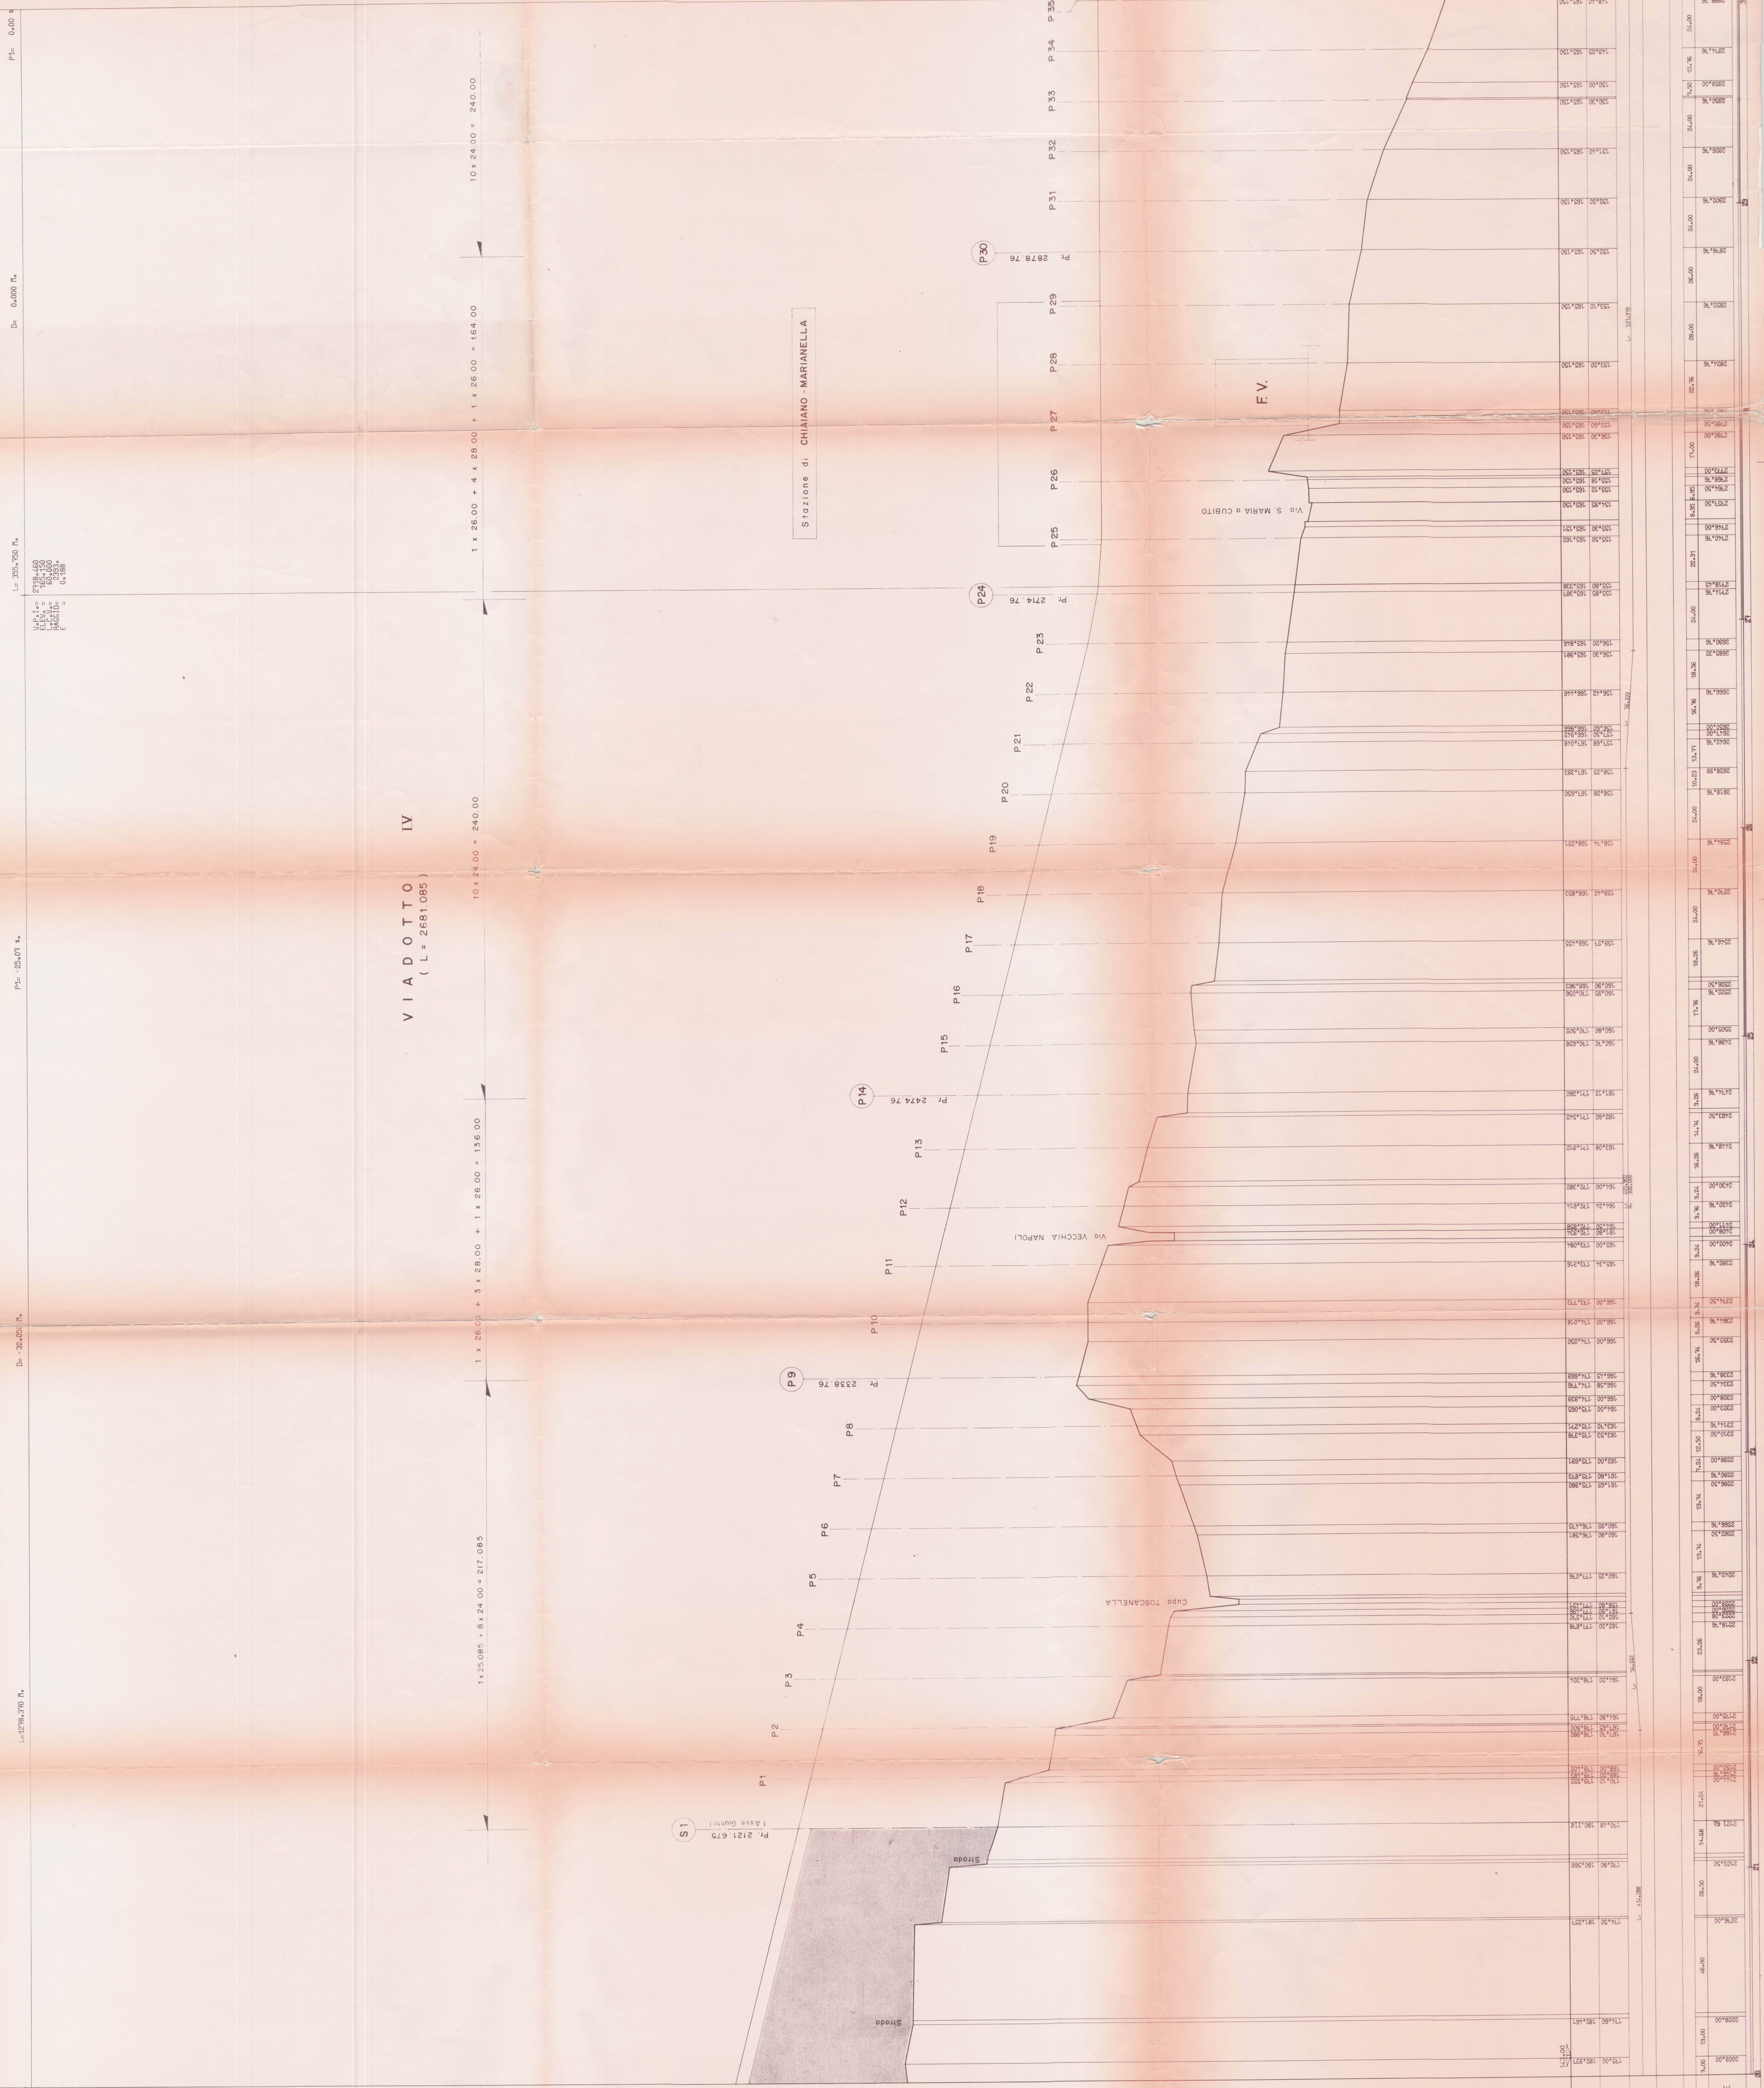

NOTE	PROGETTO	TERRENO

Comune di Napoli
 Prolungamento della linea n°1
 della metropolitana di Napoli
 dalla Stazione di Colli Aminei
 a Secondigliano

PROGETTO ESECUTIVO

PROF. LO LONGIUDINALE
 DA P1 2000 000 A P1 5000 000

ST.IPE

Concessionario
 Metropolitana di Napoli S.p.A.

ING. ALFONSO
 ING. ALFONSO

PROVINCIA DI NAPOLI
 DIREZIONE REGIONALE
 DELLE OPERE PUBBLICHE

1:24 M
 L. 156
 S. 16