



Inquadramento urbanistico 1:2000



Inquadramento urbanistico 1:1000

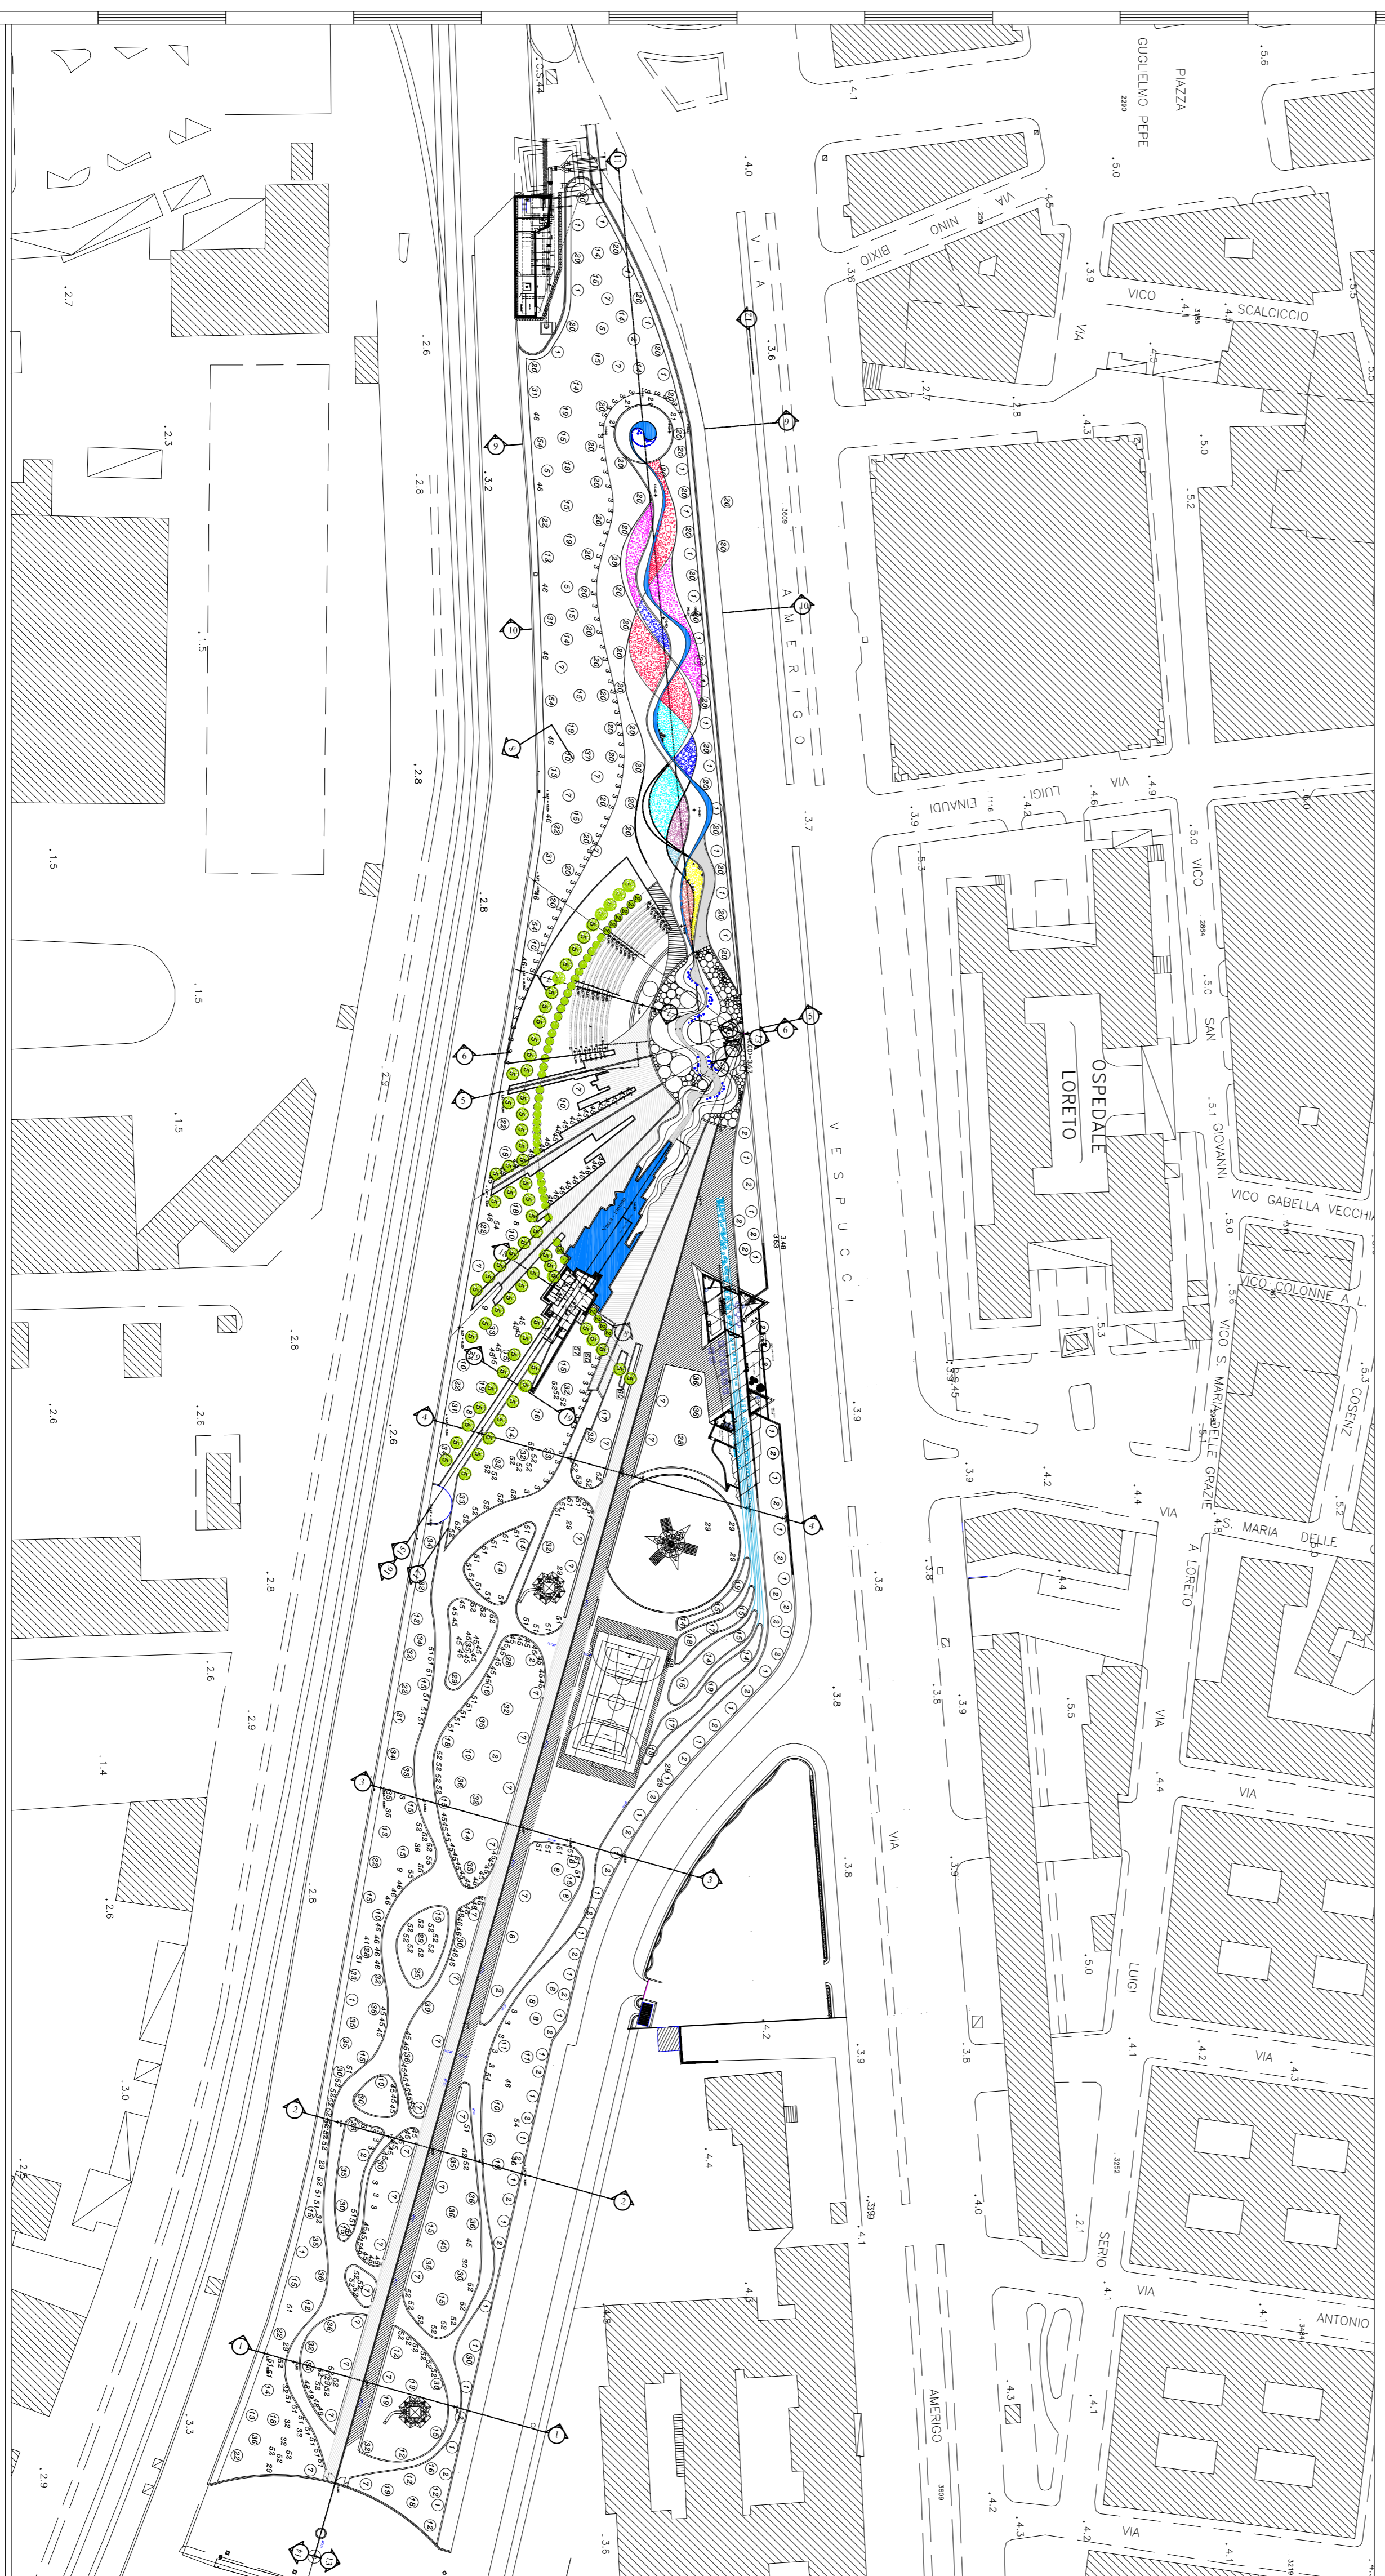

- ALBERI**
- SEMPREVVERDI E SEMIPERSISTENTI**
- Pinus pinca 13
 - Cedrus libani 33
 - Quercus ilex 1
 - Quercus suber 31
 - Thuja sibirica 7
 - Olea sativa 20
 - Ceanothus siliqua 28
 - Schinus molle 35
 - Acacia dealbata 29
 - Acacia saligna 32
 - Citrus aurantium 5
 - Ligustrum japonicum excelsum superbum 2
 - Tamarix Gallica 36
 - Thuja orientalis "Pumilus avara" 69
 - Cinnamomum camphora 22
- CADUCIFOGGLIE**
- Ginkgo Biloba 30
 - Paulownia tomentosa 34
 - Lindolnium tulipifera 37
 - Albizia julibrissin 12
 - Chorisia speciosa 39
 - Melia azadirachti 10
 - Malus domestica 21
 - Cercis siliquastrum 8
 - Lagerstromia indica 11
- ARRUSTITI, CESPUGLI ED ERBACEE**
- SEMPREVVERDI**
- Vernonia speciosa 42
 - Vernonia pycnantha 43
 - Eleusine indica 44
 - Ischaemum ruber 45
 - Compositae antropophila 46
 - Viburnum tinus 3
 - Abrusus siliqua 38
 - Convolvulus siliqua 24
 - varietà Argemone
 - varietà Rossini
- PALMAE**
- Washingtonia filifera 14
 - Phoenix dactyloides 16
 - Phoenix canariensis 19
 - Borlia armata 17
 - Chamaerops excelsa 15
 - Chamaerops humilis 18
- PHYLOSTEADY'S AUREA**
- Phyllostachys aurea 47
 - Sinclairia reginae 48
 - Sinclairia neohala 49
- CADUCIFOGGLIE**
- Lantana camara 50
 - Berberis thunbergii "Rose Glow" 51
 - Cytisus scoparius 52
 - Cytisus pueuxii 53
 - Magnolia saliana 54
 - Tamarix teranadi 55
 - Chionodoxa trichotomum 9
 - SILFII
 - Nerium oleander 4
 - Felipa selowiana 56
- PIANTE SUCCULENTE**
- Mesembryanthemum acutidome 58
 - Felipa selowiana 56

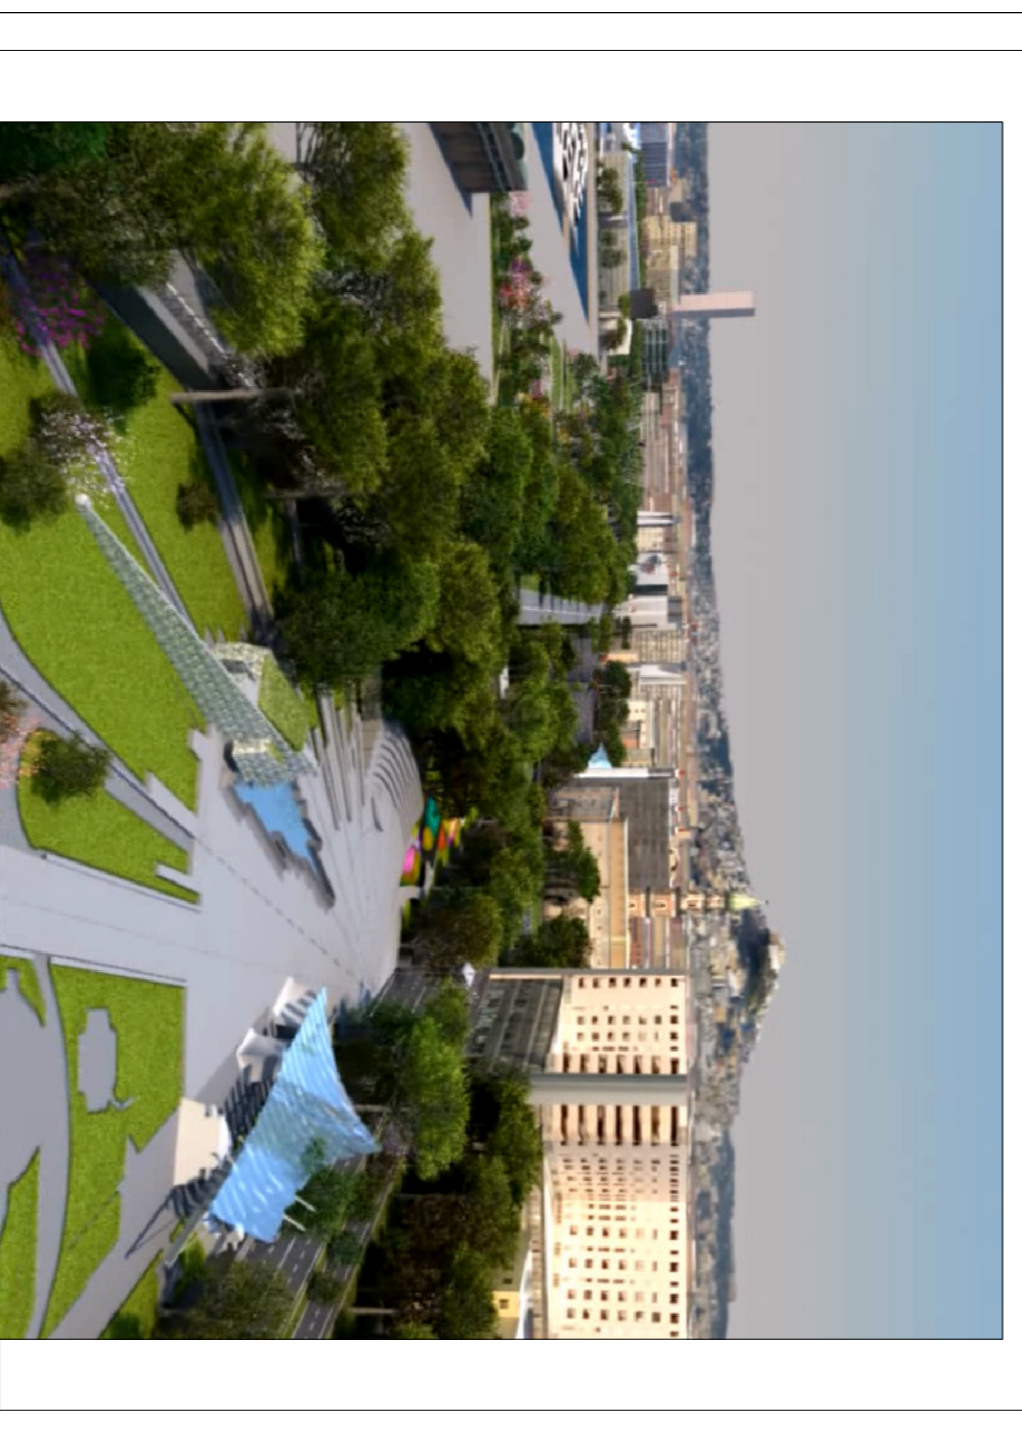

Comune di Napoli Provincia di NAPOLI

Assetto definitivo Parco della Marinella

Tavola P 01 - Inquadramento urbanistico 1:2000
- Inquadramento urbanistico 1:1000

Scala VARIE

Comitente: **Comune di Napoli**

Progetto Architettonico
Prof. Arch. **Aldo Loris Rossi**
Collaboratori:
arch. Emilia Garrone
arch. Elisa Sperandio

Gestione documento
RD DING: **RD7.dwg** DSD/DB
Revisione N° 1
Prof. N°
Data: **marzo 2013**
Emessa II

Direttore dei Lavori
Prof. Arch. **Aldo Loris Rossi**