
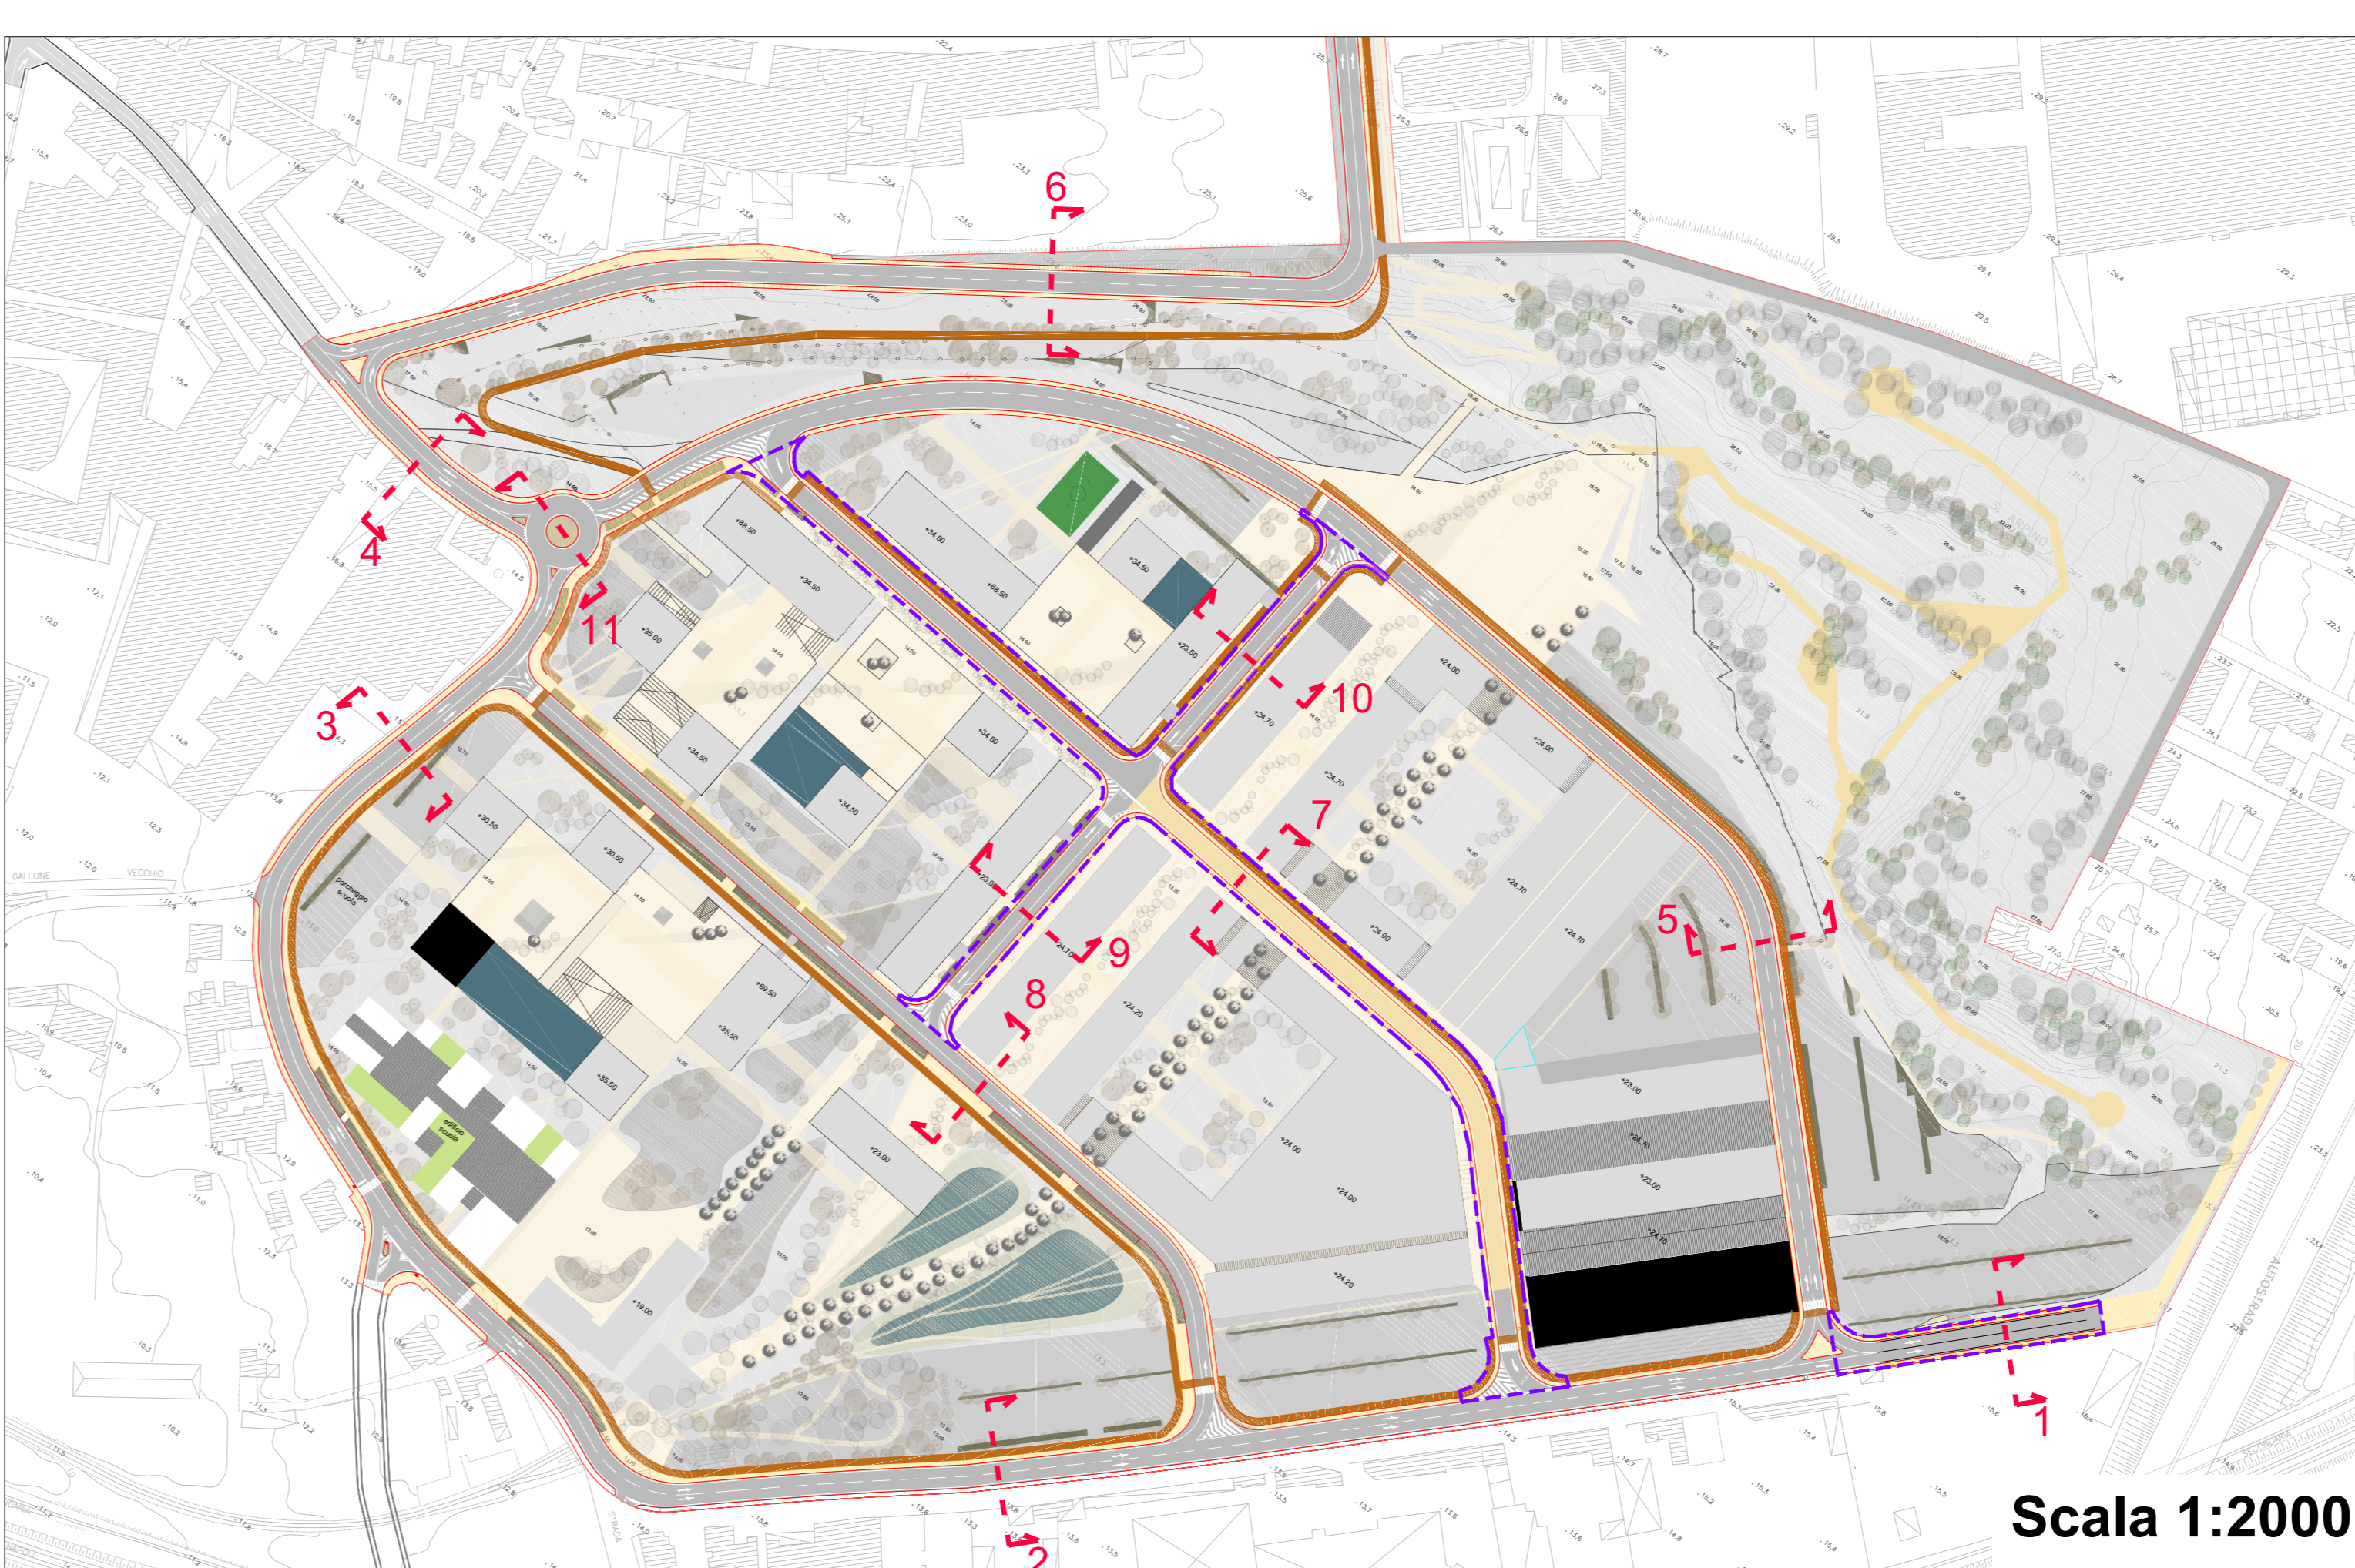
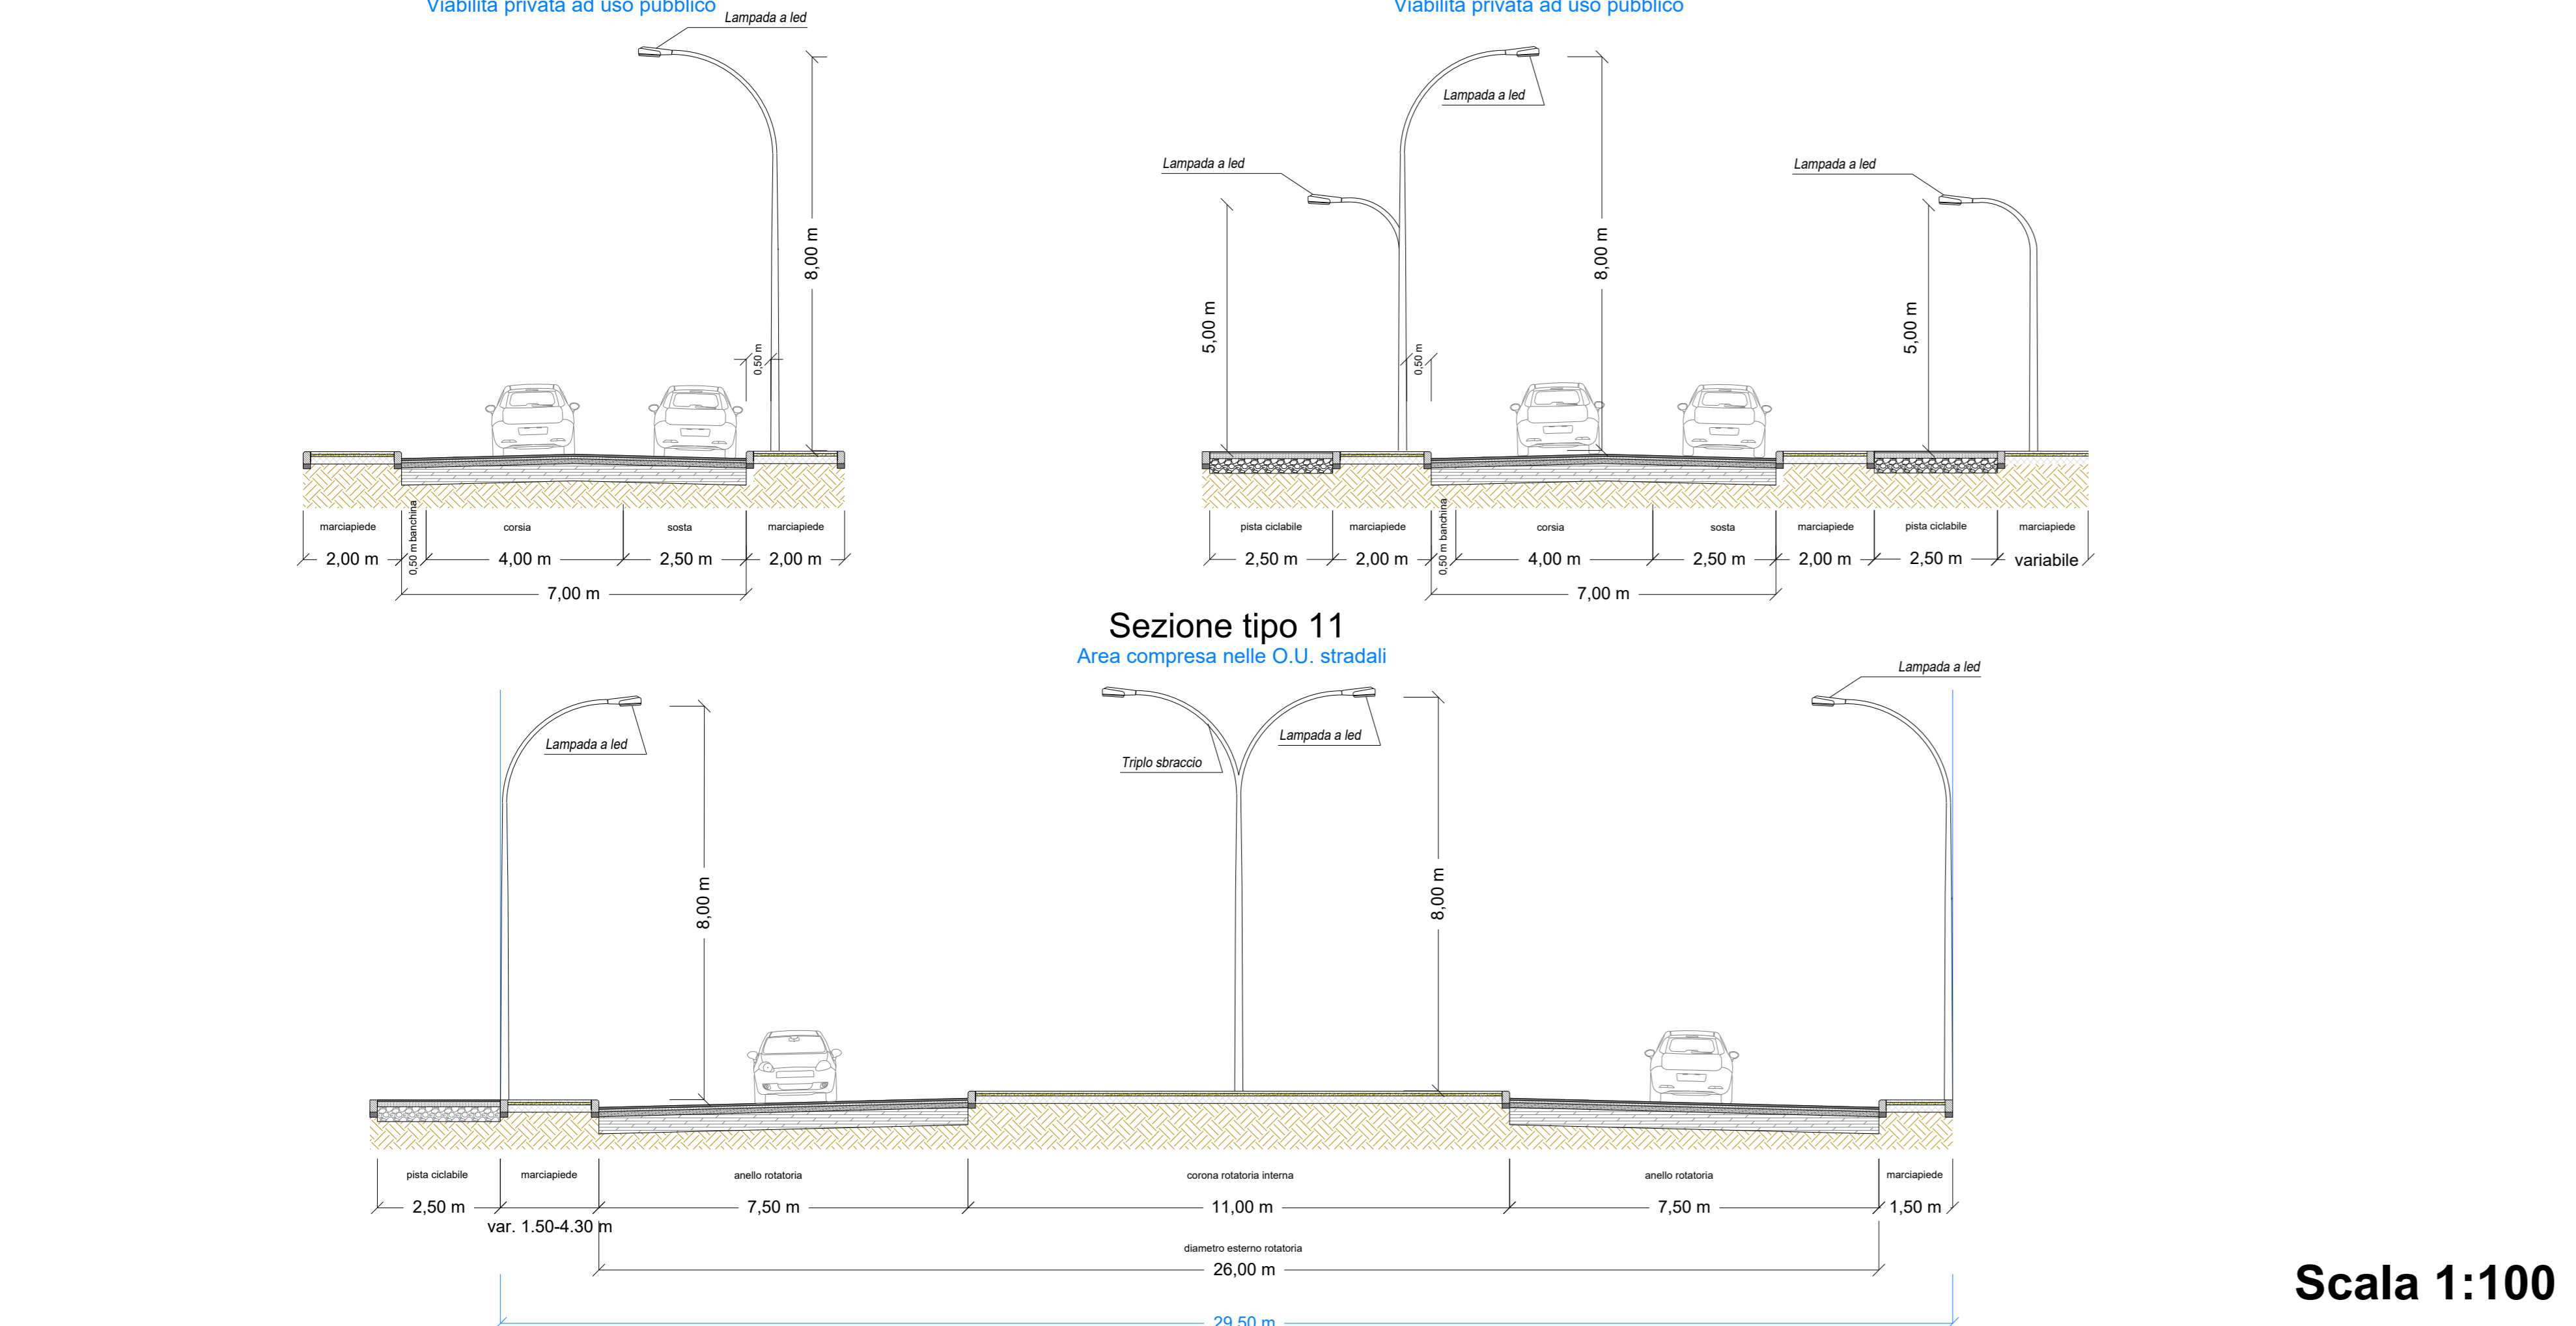


Area compresa nelle O.U. stradali

Tutte le quantificazioni economiche delle opere di urbanizzazione stradale sono state fatte in riferimento ai limiti di intervento spazi pubblico, mentre la restante parte rientra in altre voci di costo.

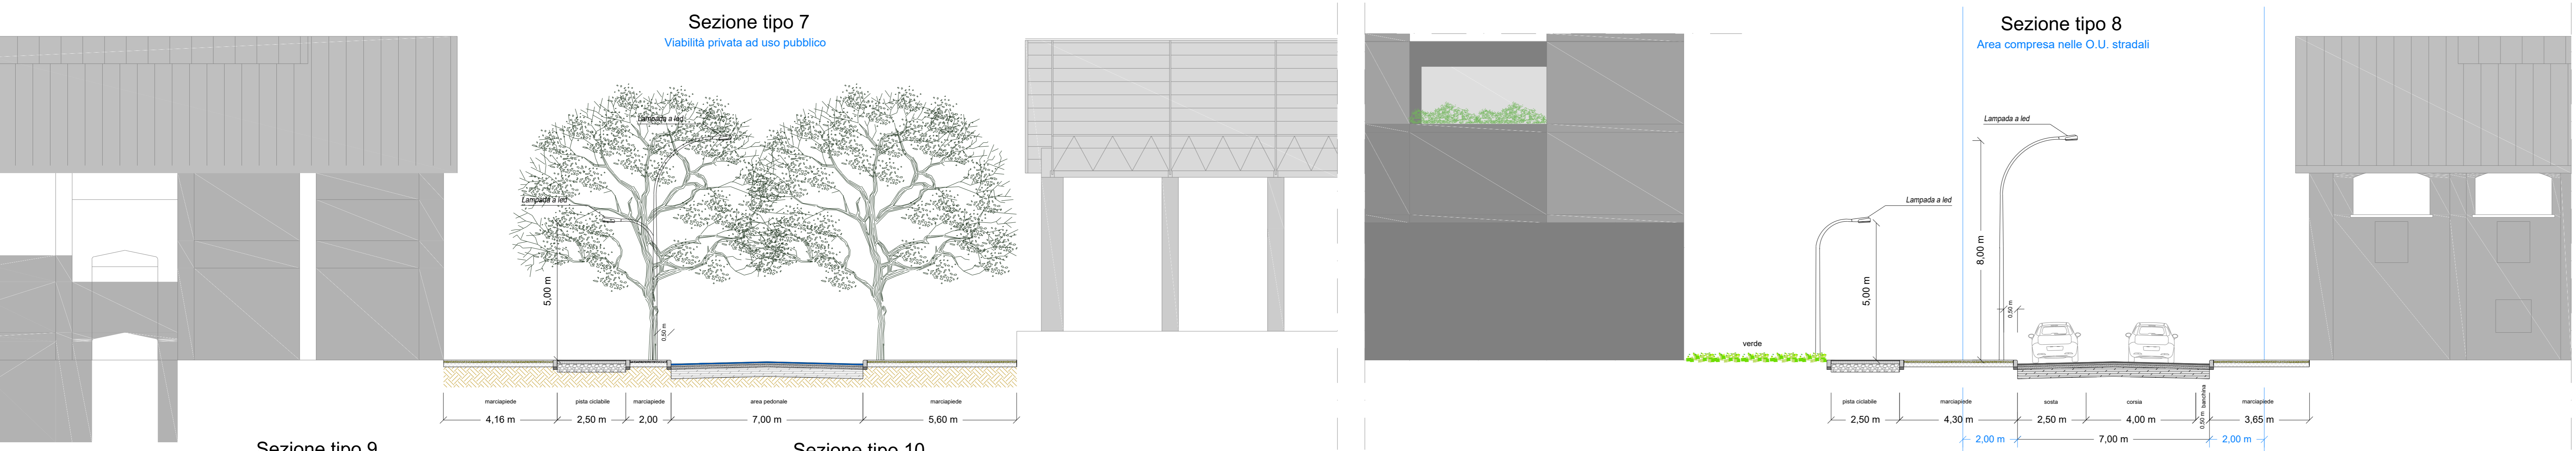

Scala 1:100

COMUNE DI NAPOLI

VARIANTE
PIANO URBANISTICO ATTUATIVO
Ambito 43 del PRG di Napoli
Polo Urbano Integrato di Via Botteghe

Committente:
Fingestim s.r.l.
sede legale: Via A. Diaz 102 - 80126 Casoria (NA) - P.IVA 04828120965

Progetto:
Urbanistica e coordinamento
UAP Studio Srl
Via Profazio 272 | 80122 | Napoli | tel. fax 0815701662 | www.uap.it | uapstudio@uap.it
Via E. Di Marco, 11 | 84013 | Caserta (CA) | tel. 088420196 | fax 088420197 | rfo@uap.it | www.uap.it

Infrastrutture e mobilità
Ing. Co. Sa. T. S.r.l.
Via E. Di Marco, 11 | 84013 | Caserta (CA) | tel. 088420196 | fax 088420197 | rfo@uap.it | www.uap.it

Paesaggio e agronomia
Progetto Verde coop.r.l.
Via Belluno, 30 | 80122 | Napoli | tel. 081 7442100 | fax 081 2405058 | info@progettoverde.it

Infrastrutture idrauliche e sottoservizi
Prof. Ing. Rudy Gargano
Via Falcone, 200/01 | 80127 | Napoli | tel. 081 578 9700 | gargano@unina.it

Geologia
Dott. Roberto Landolfi
Via Mezzocorona, 23 | 80125 | Napoli | tel/fax 0815952209 | roberto@landolfi.it

Indagini strutturali e sulla consistenza del patrimonio architettonico
Studio associato di ingegneria Russo&Verde
Via S. Francesco, 5 | 80121 | Avella (CA) | tel. 0815030033 | studio@russoverde.it

Fattibilità economica e costi
Ing. Lucia Rosati
Via Spina, 21 | 84025 | Eboli (SA) | tel. 08280620133 | ing.rosati@unina.it

Aspetti giuridico amministrativi
Avv. Marcello Fortunato
Via Sora, 1000 | Caserta, CA | 84012 | Salerno | tel. 088502770 | fortunato@studiogioiuristico.it

PROGETTO PRELIMINARE
OPERE DI URBANIZZAZIONE PRIMARIA

In Co. Se.
Via E. Di Marco, 11 | 84013 | Caserta (CA) | tel. 088420196 | fax 088420197 | rfo@uap.it
Via A. Falcone, 200/01 | 80127 | Napoli | tel. 081 578 9700 | gargano@unina.it

SEZIONI TIPO	TRAS V03
REF. SETTORE	NUM. ELABORATO
SCALA: 1/100	AGGIORN.: Aprile 2016