

Comune di Napoli
 Piano Particolareggiato Esecutivo di iniziativa privata
 Cittadella dei servizi in via Leonardo Bianchi
 zona B, sottozona Bb della Variante al PRG

committente
 Centro Formazione Maestranze Edili di Napoli e Provincia


tavola n. PD3/b
 scala 1:500
 oggetto sovrapposizione stato di fatto e progetto
 tipo elaborato Piano Urbanistico Attuativo
 commessa comparto fase documento rev.
 055 UR PD 003 b

rev.	data	redatto	verificato	approvato	oggetto revisione
c					
b	04/11	costa	aurino	discepolo	aggiornamento
a	07/10	costa	aurino	discepolo	prima emissione


coordinamento, progettazione architettonica e paesaggistica
arch. Bruno Discepolo e Alessandra Fasanaro
 Oda - Officina d'architettura srl
 responsabile di progetto:
 arch. Giovanni Aurino
 direttore tecnico:
 arch. Alessandra Fasanaro
 design team:
 arch. Fabrizio Costa Cimino
 progettazione strutturale
 ing. Filippo Cavuoto e
 ing. Franco Schioppa
 geotecnica
 prof. ing. Carlo Viggiani
 geologia
 dott. Gaetano Ciocarelli
 verifica impatto acustico
 arch. Stefania Calazzo
 impianti e pertine estimalive
 arch. Carlo Pennino
 progettazione impianti
 ing. Nicola Salzano de Luna
 Servizi Integrati srl

oda' officina d'architettura
 47, via dei mille
 80121 napoli
 tel + 39 081 661430
 fax + 39 081 7612710
 info@oda.na.it
 www.oda.na.it
 p.iva 07575610634
 ccnaa 456237

- demolizioni
- ingombro fuori terra nuova edificazione
- nuova edificazione
- ingombro interrato/seminterrato di nuova edificazione
- ingombro demolizioni
- perimetrazione area intervento PUA

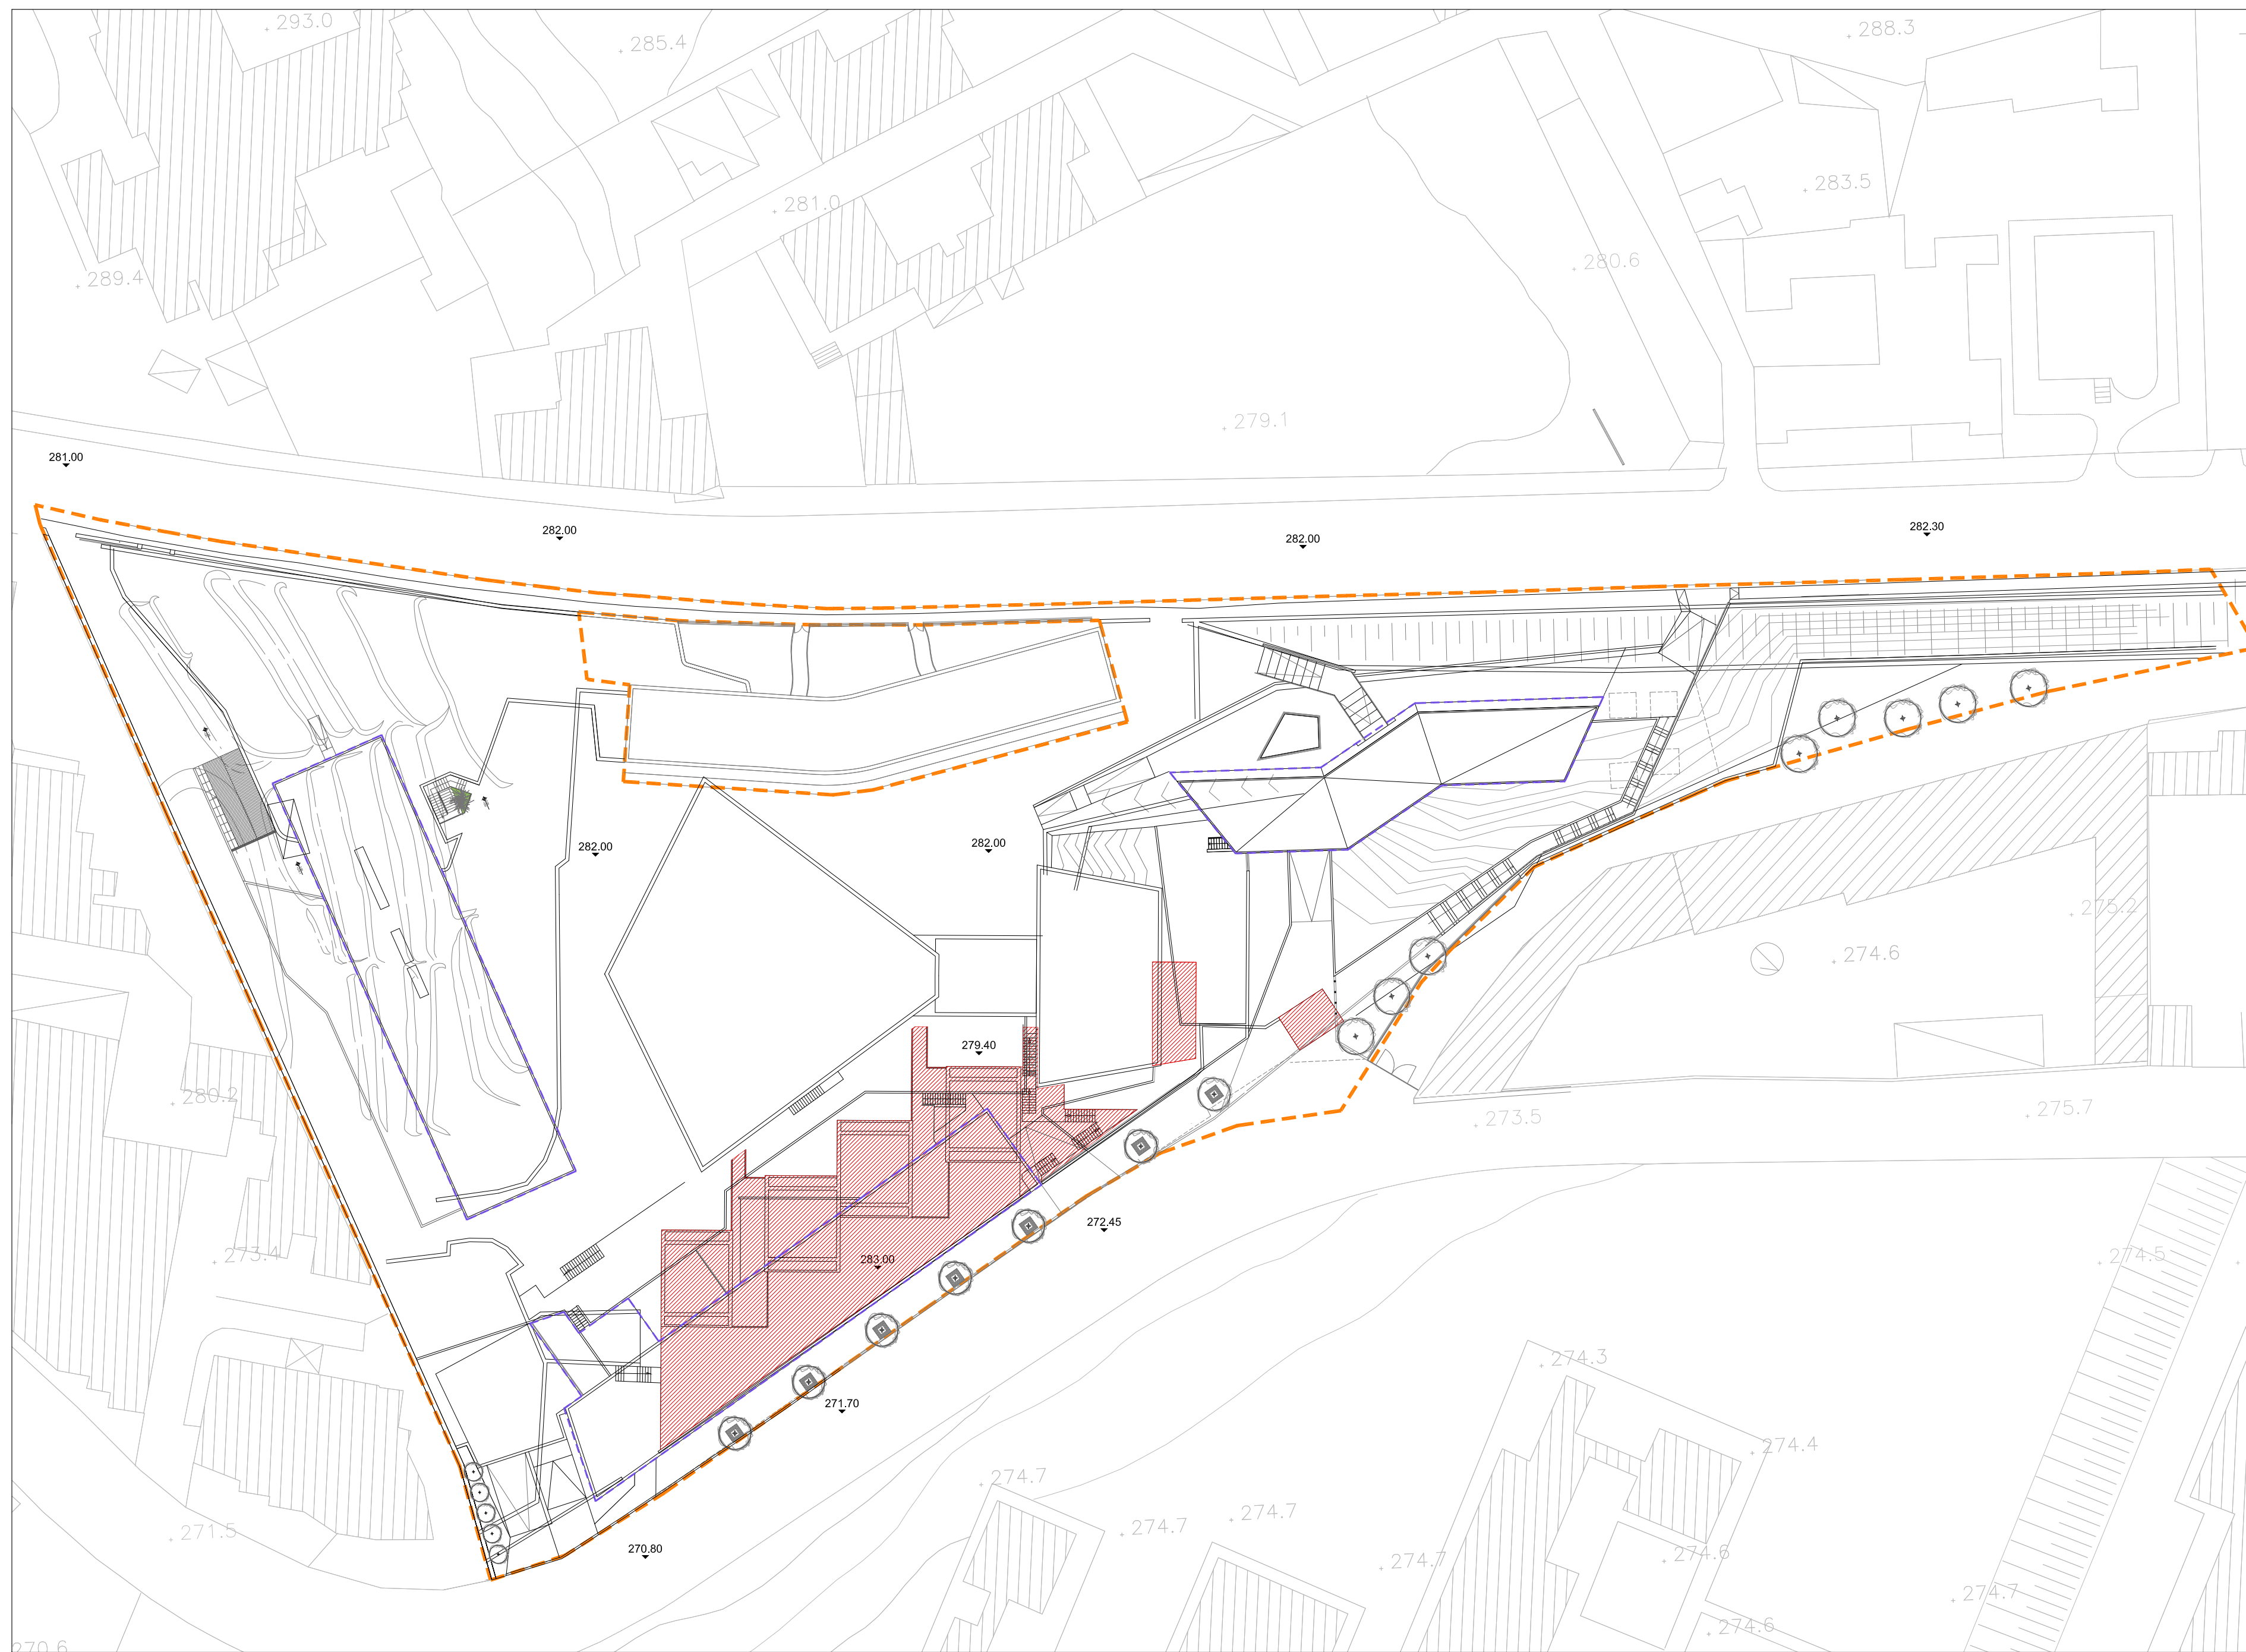

pianta delle demolizioni

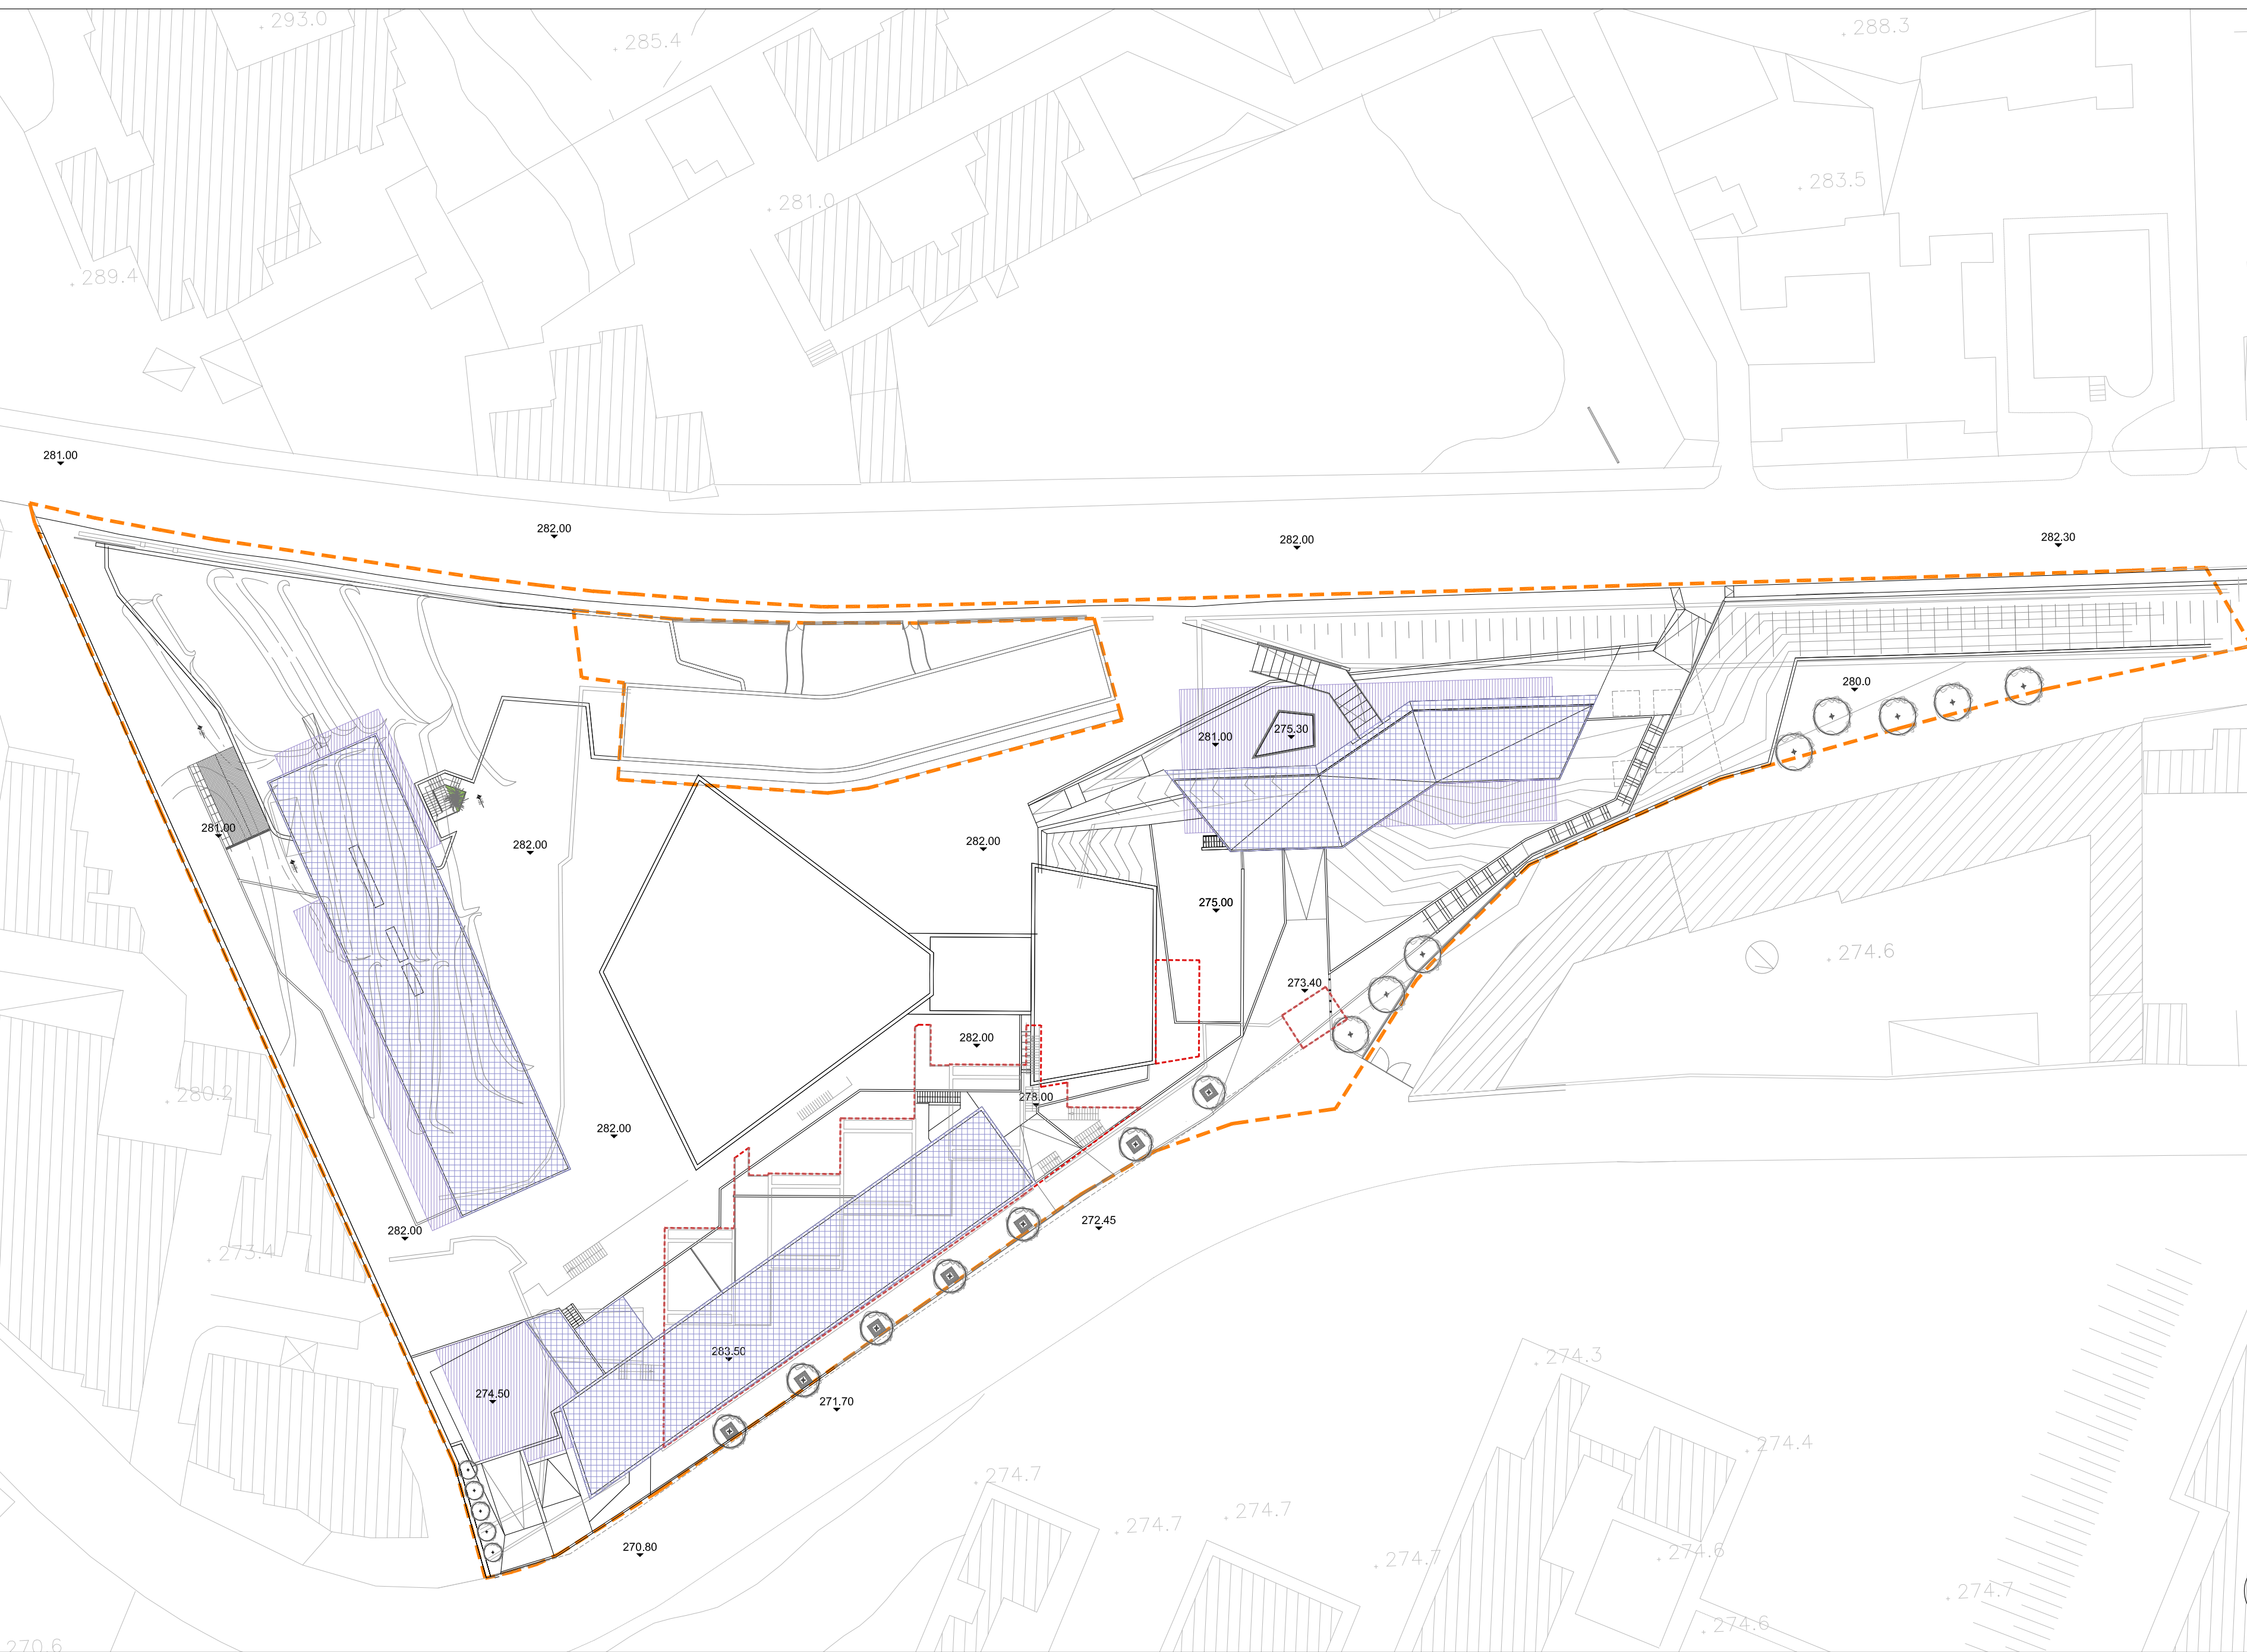

pianta delle nuove costruzioni