



COMUNE DI NAPOLI

Dipartimento di Pianificazione Urbanistica

Piano Particolareggiato di Iniziativa Privata
Sottozona Bb

Via del Cassano, Secondigliano

TAV - E1 PLANIMETRIA GENERALE CON DISTANZA DAI CONFINI
AREA MASSIMA DI COLLOCAZIONE



Proponente: Sig.ri Salvatore GIARDINA e
Rosa Magdalena STORNAIUOLO

Progettista: Arch. Youssef HEDAYATI

Procuratore: Sig. Ciro PERDONO



Scala 1/500


Ottobre 2018

Tavola suscettibile di modifica in sede di PdC

Legenda

Area di massima collocazione

Planimetria

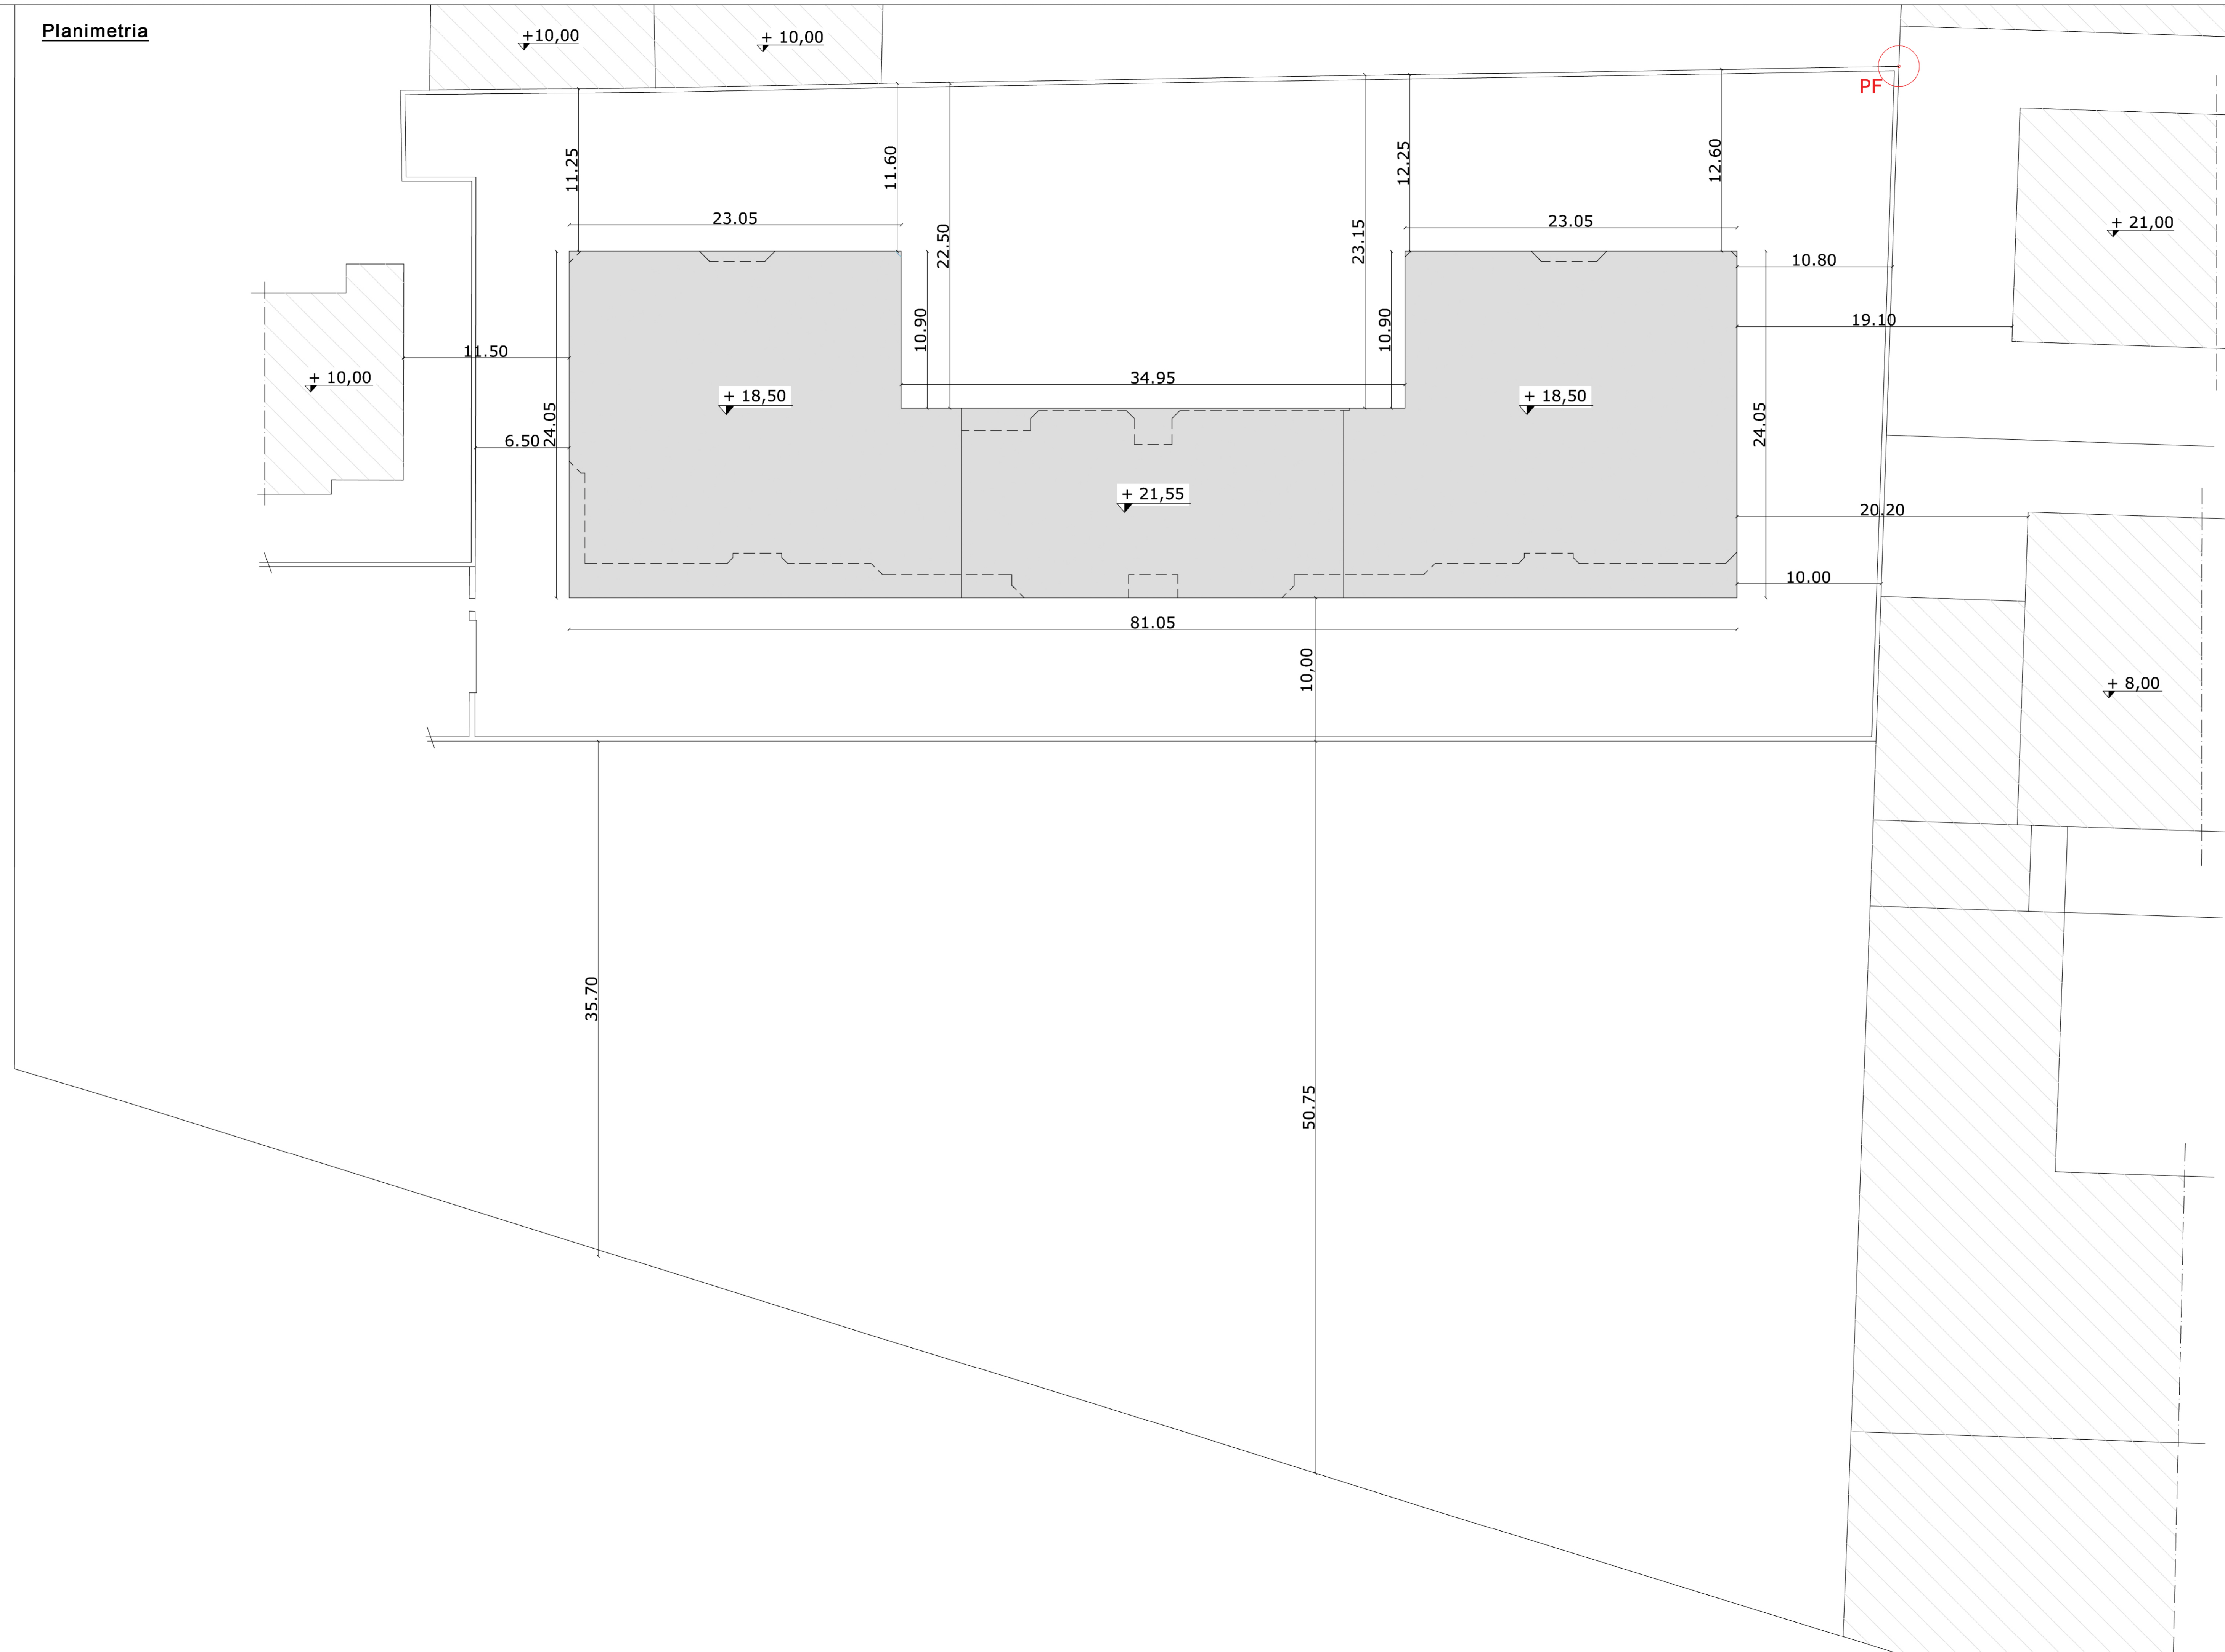

Prospetti

