






Legenda del patrimonio naturale esistente:

-  aree a verde ornamentale
-  aree boscate
-  aree agricole
-  perimetro area di intervento

Legenda delle alberature esistenti:

- 1 Ailanto
- 2 Noce
- 3 Limone
- 4 Nocciolo
- 5 Quercia
- 6 Alloro
- 7 Carpino
- 8 Pioppo
- 9 Pino
- 10 Eucalipto
- 11 Mimosa

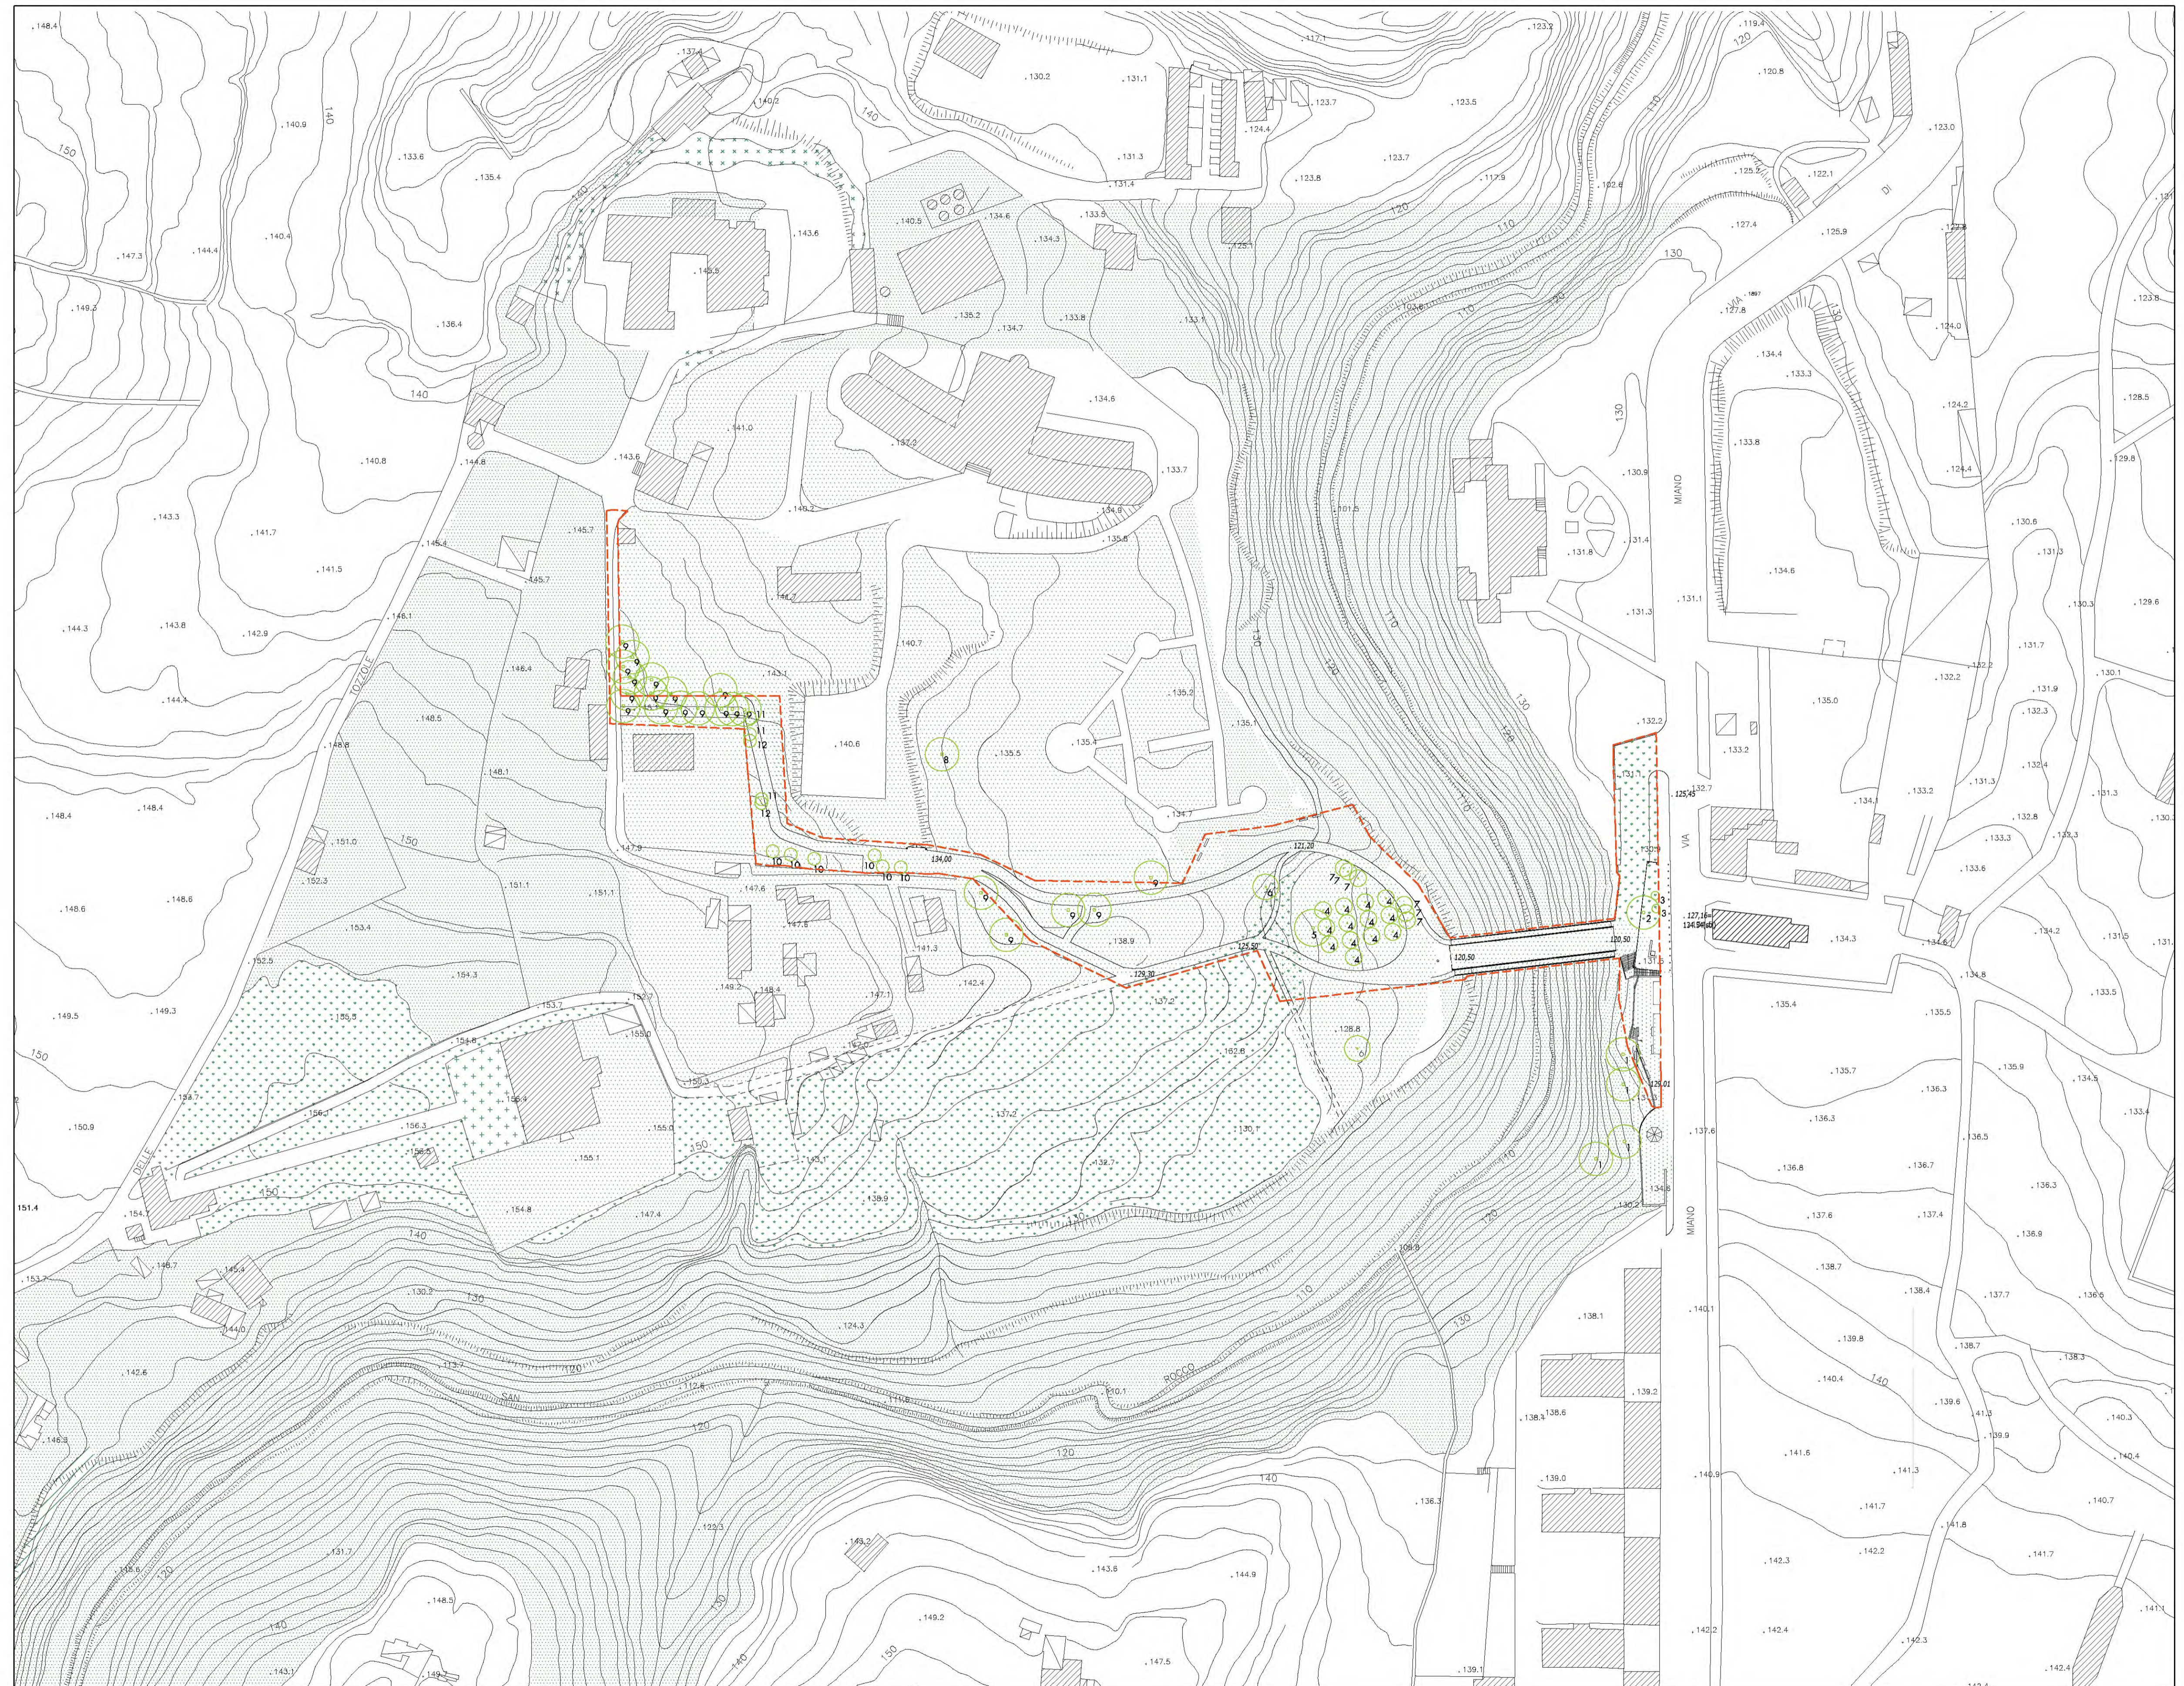


una nuova porta-ponte del Parco delle Colline di Napoli
di fronte alla Porta Bellaria del Parco di Capodimonte

ACCORDO DI PROGRAMMA

S.E.C.C. spa
soggetto proponente
e attuatore

Elaborato coordinato con le modifiche conseguenti
le prescrizioni ed osservazioni accolte

TAV. 5

PLANIMETRIA DI PROGETTO CON INDICAZIONE DEL
PATRIMONIO NATURALE ESISTENTE

Maggio 2015
1:1000

- ARCHITETTURA E URBANISTICA
Antonio Farina & Lilla Pagano Architetti Associati
con arch. Ida Lavorgna
- STRUTTURE
ing. L. Mercurio, ing. E. Mercurio
- IMPIANTI
ing. Antonella Calderoni
- ASPETTI AMBIENTALI
arch. Giovanni Cestari
- CONSULENZA GEOLOGICA
Geologo Vincenzo Testa
- RILIEVI E TOPOGRAFIA
Geom. Roberto Ventura_Studio Tecnico Edilizio Ventura
- CONSULENZA BOTANICA
Agronomo Luca Bourcier
- IMPIANTO AUSTICO
Ing. Grazia Casula