COMUNE DI NAPOLI

MUNICIPALITA' 6

PONTICELLI - BARRA - S. GIOVANNI A TEDUCCIO

PIANO PARTICOLAREGGIATO DI INIZIATIVA PRIVATA

ai sensi dell'art. 26, comma 2, letta a)
della Legge regionale Campania n° 16/2004
LOTTO IN VIA MADONNELLE - PONTICELLI

Proponente:

ABBATE COSTRUZIONI e AMBIENTE Spa
Via Porzio Centro Direzionale Is E3 snc
Palazzo Avalon
80143 Napoli
e-mail: abbatecostruzioni@pec.it

ABBATE COSTRUZIONI E AMBIENTE s.r.l.
Via C. Porzio, Is. E3 - 80143 NAPOLI
COD. FISCALE/P.IVA 07794041216
N. REA: 910768

Progetto:

COPEC
Costruzioni opere edili civili S.r.l.

COPEC Srl
Via Tino di Camaino,6
80128 Napoli
e-mail: copec.cantieri@gmail.com
tel: +39 0815780779 fax: +39 0812209217
Direttore Tecnico: Arch. Michela GENOVESE

Collaboratori:
arch. Marta Monti
arch. Ruben D'Alessandro

Consulente Legale:
avv. Maria Laura D'Angelo

ORDINE DEGLI ARCHITETTI PIANIFICATORI PAESAGGISTI E CONSERVATORI DELLA PROVINCIA DI NAPOLI
MICHELA GENOVESE
ARCHITETTO
N. 4998

PROPOSTA DEFINITIVA DI PIANO

ELABORATI DI PROGETTO

Planimetria dello stato di progetto con individuazione e quantificazione delle aree pubbliche e private

NOME FILE	AMB. SOFT.	SCALA
		500

REV	DATA	REVISIONE - DESCRIZIONE	Redatto	Verificato	Approvato
2	03-2016				

				P	06	

- Area oggetto del P.U.A.
- Area appartenente al comune (2.340,40 mq)
- Area appartenente ai privati (14.085,00 mq)
- Area pubblica (9.510,40 mq)
- Area privati (6.915,00mq)
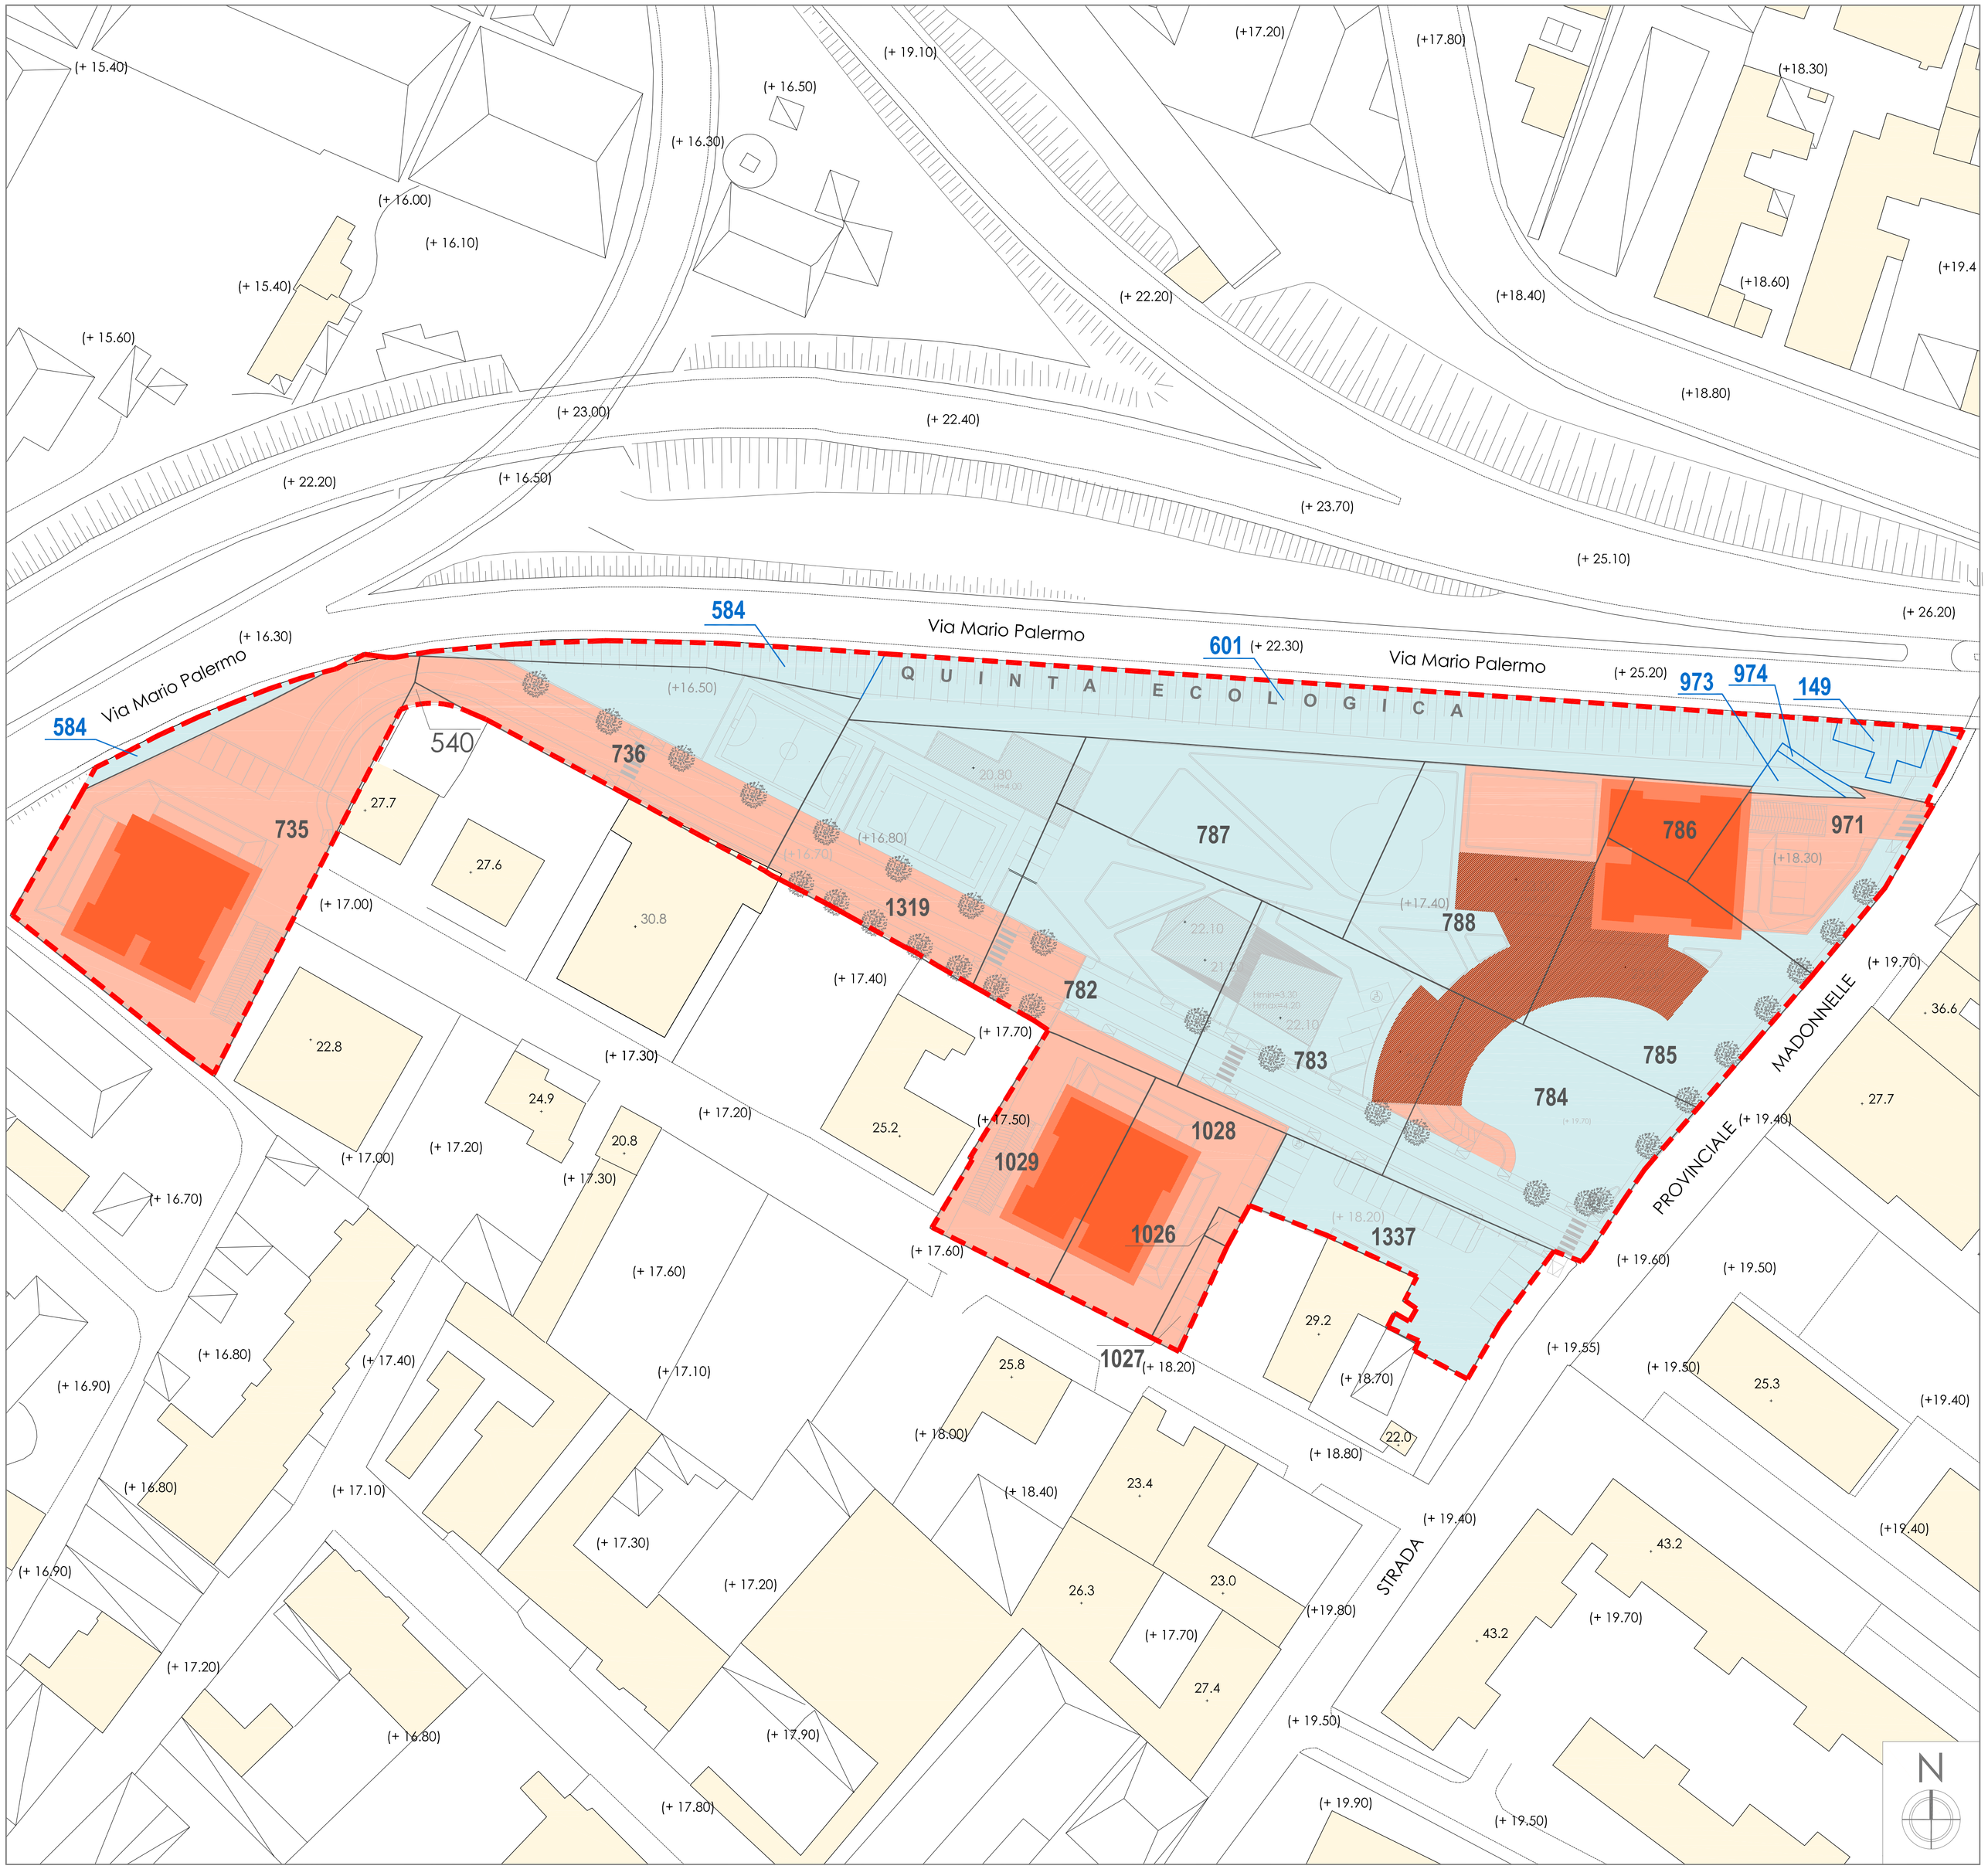
Area totale del P.U.A. (16.425,40 mq)