




via Nuova delle brecce

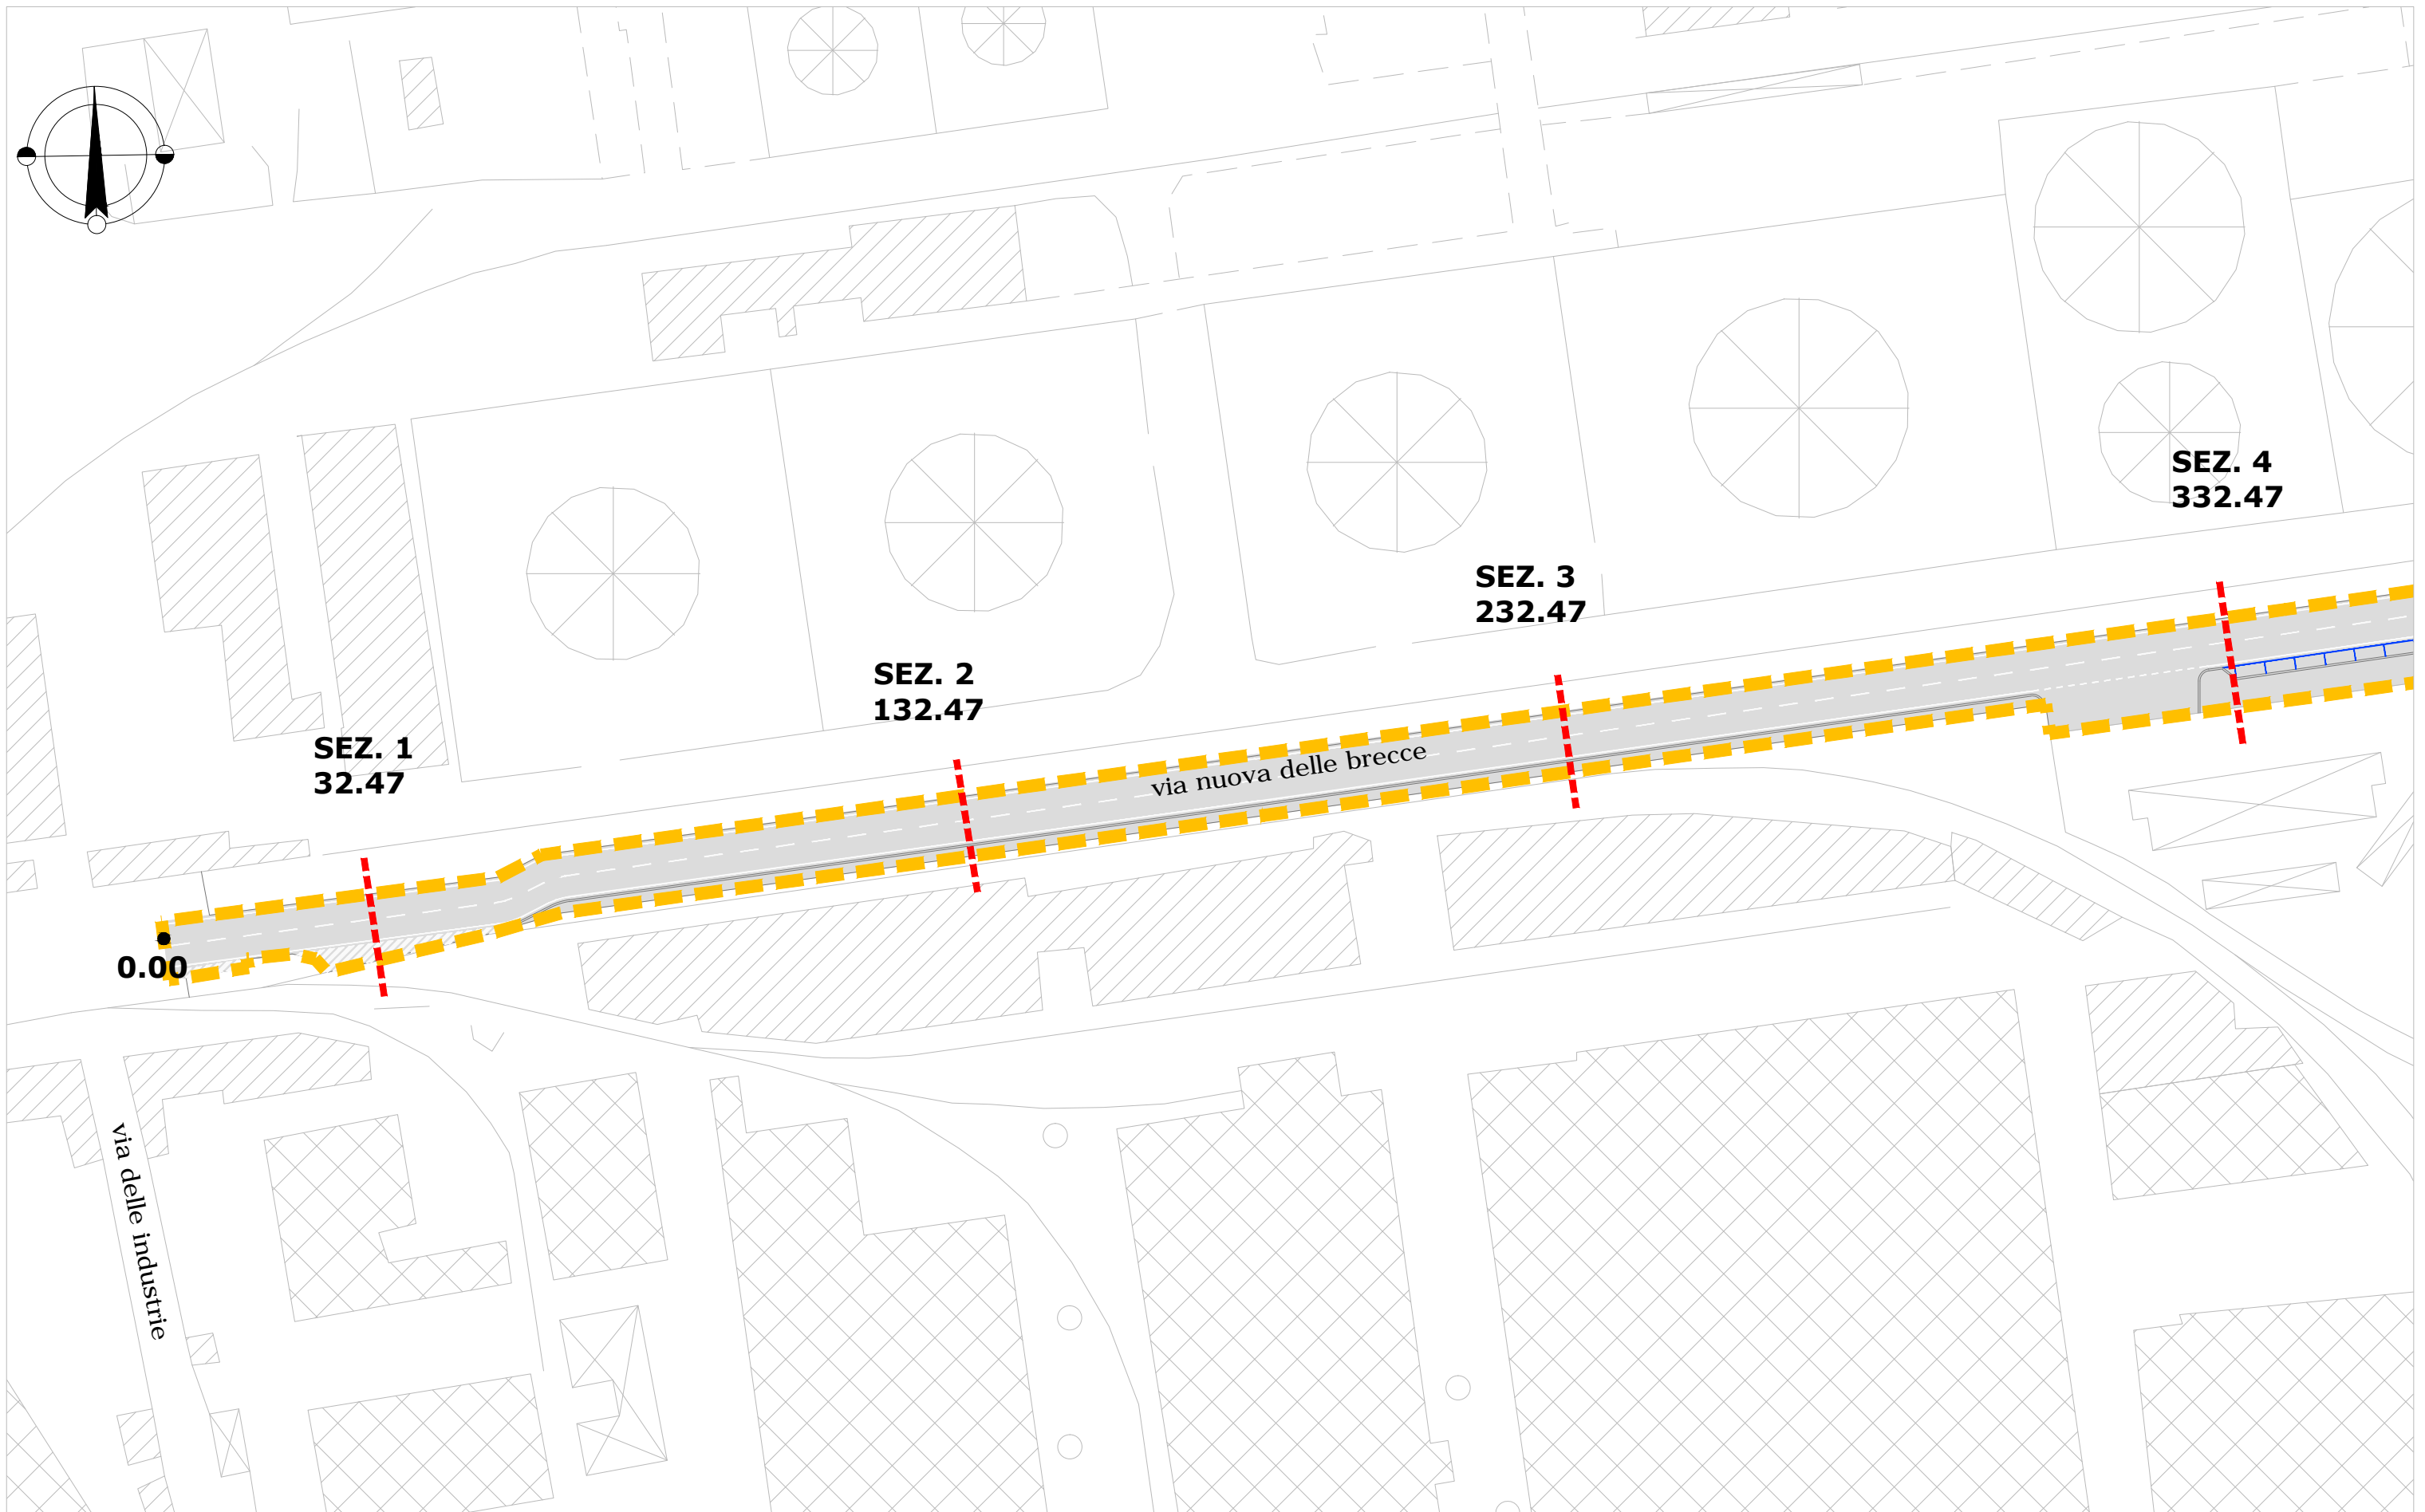


Via Nuova delle brecce, tratta via delle Industrie/fine strada - planimetria scala 1:1000

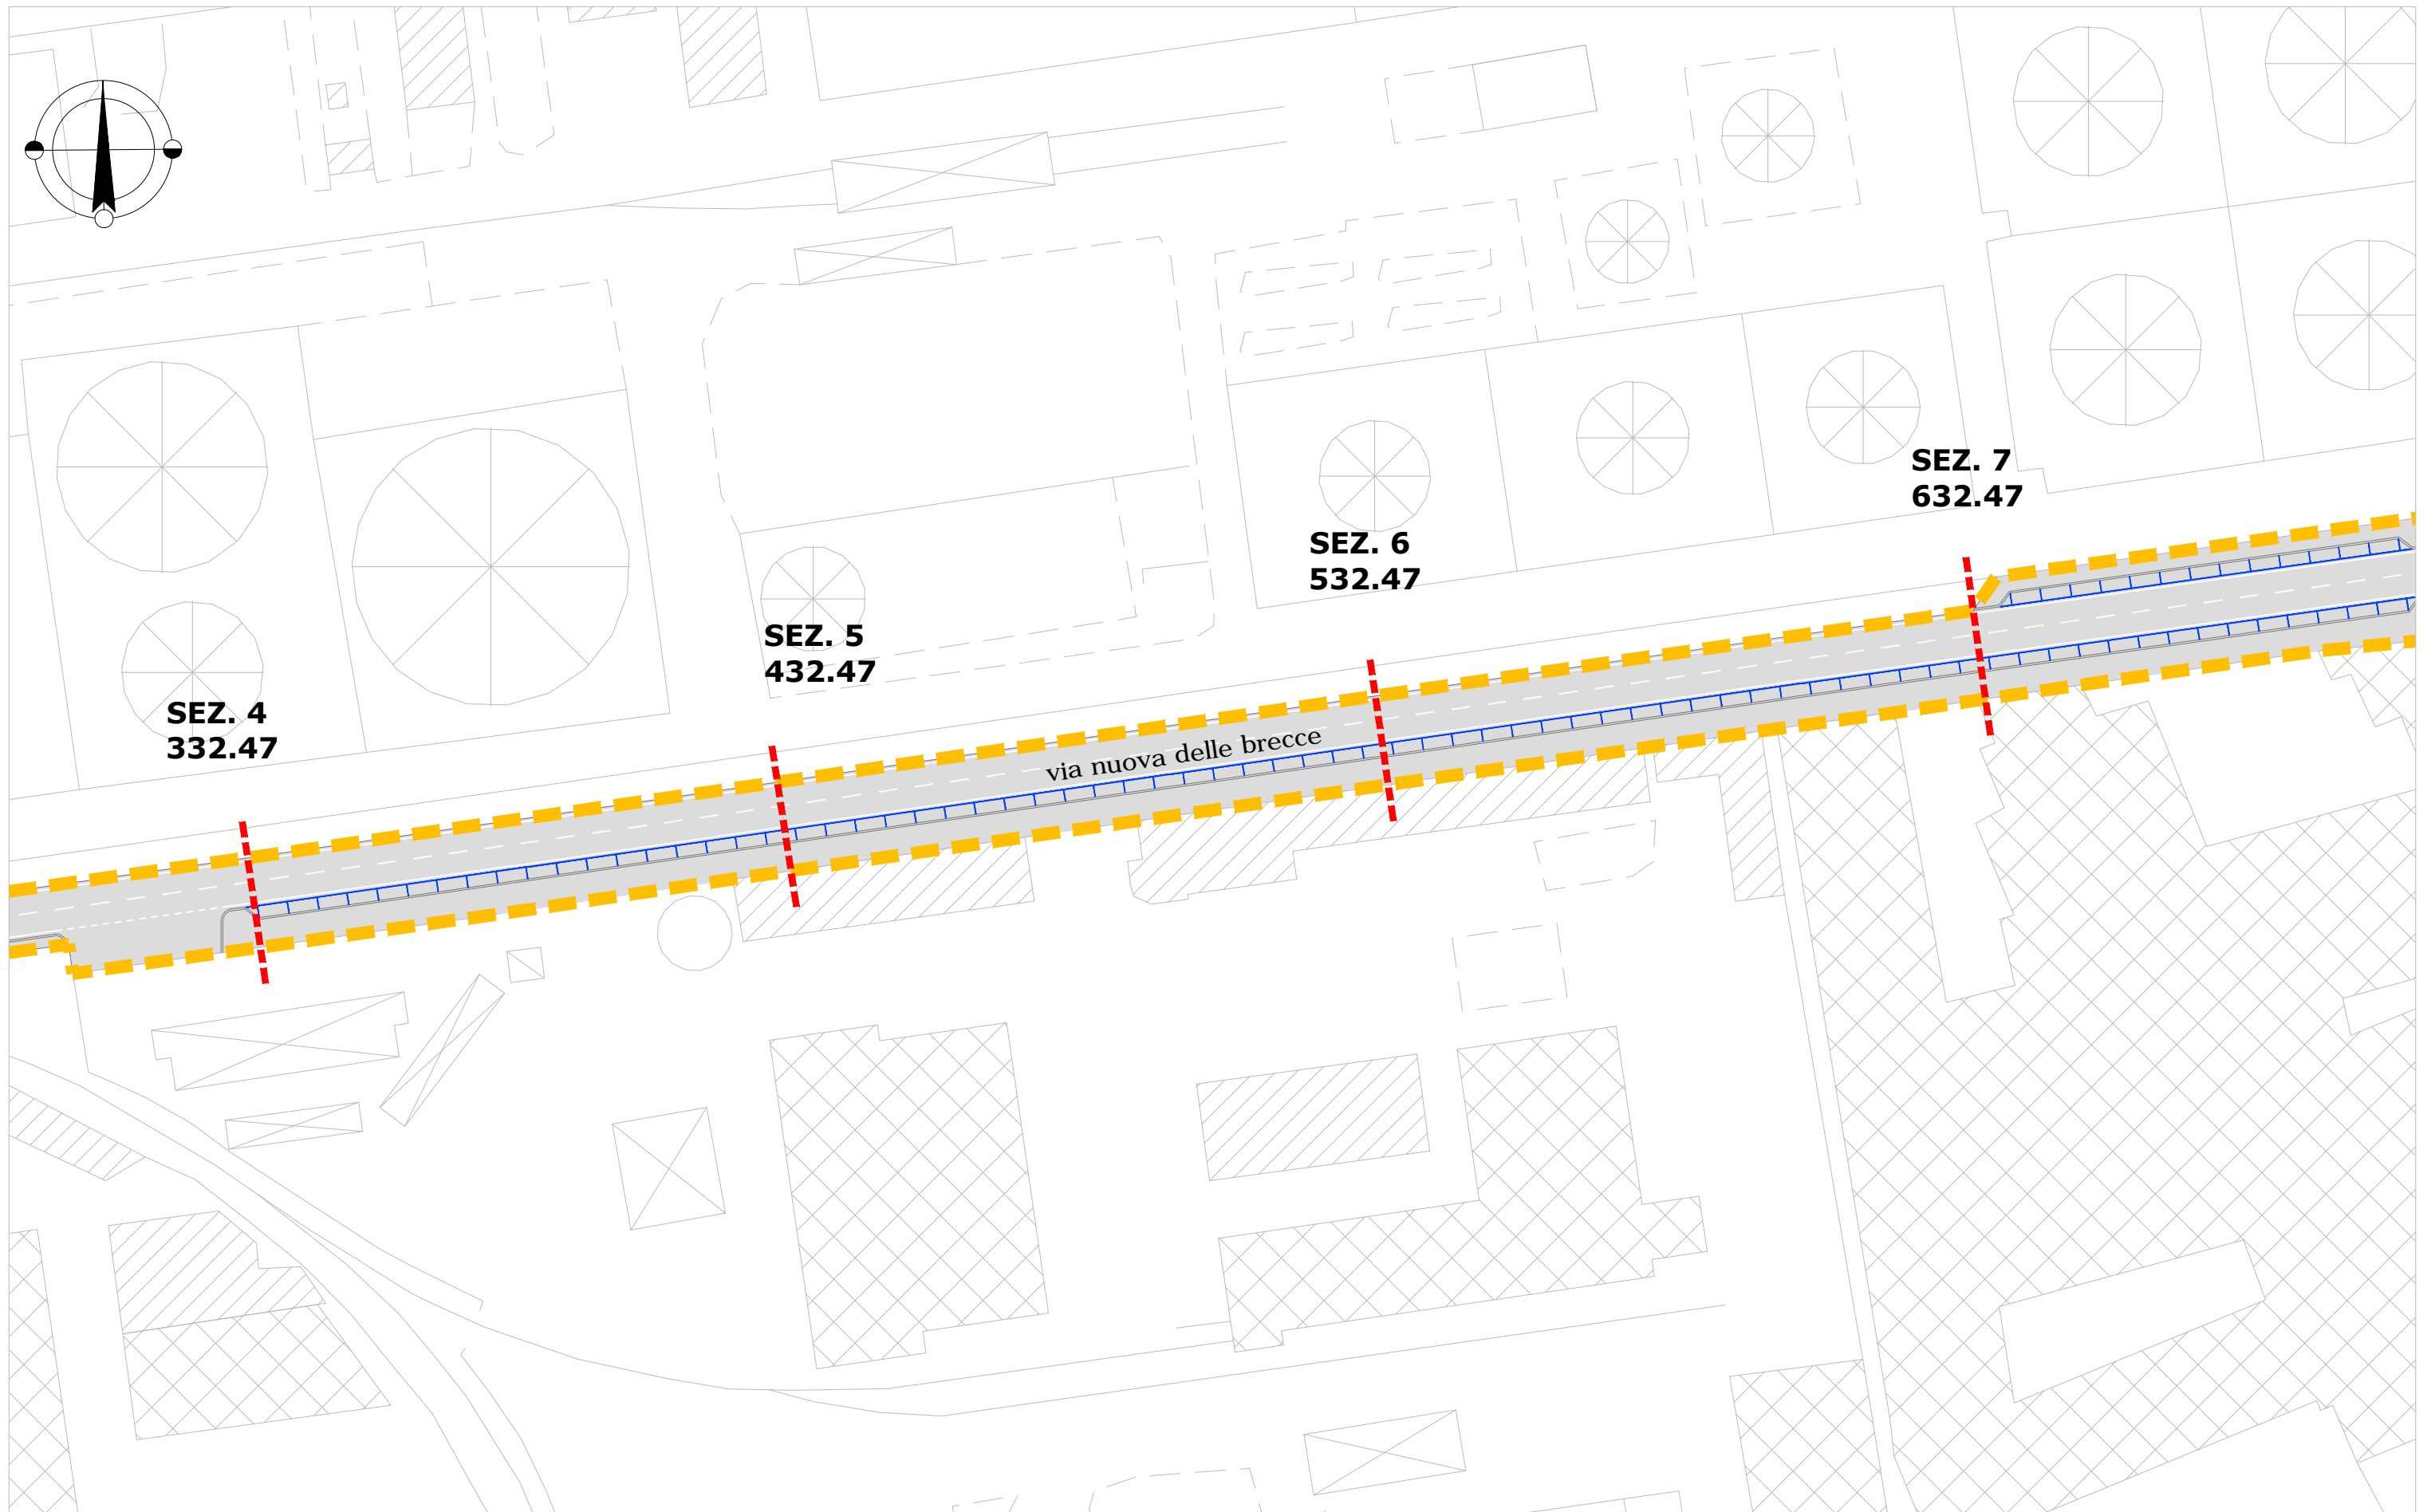


Via Nuova delle brecce, tratta via delle Industrie/fine strada - planimetria scala 1: 1000

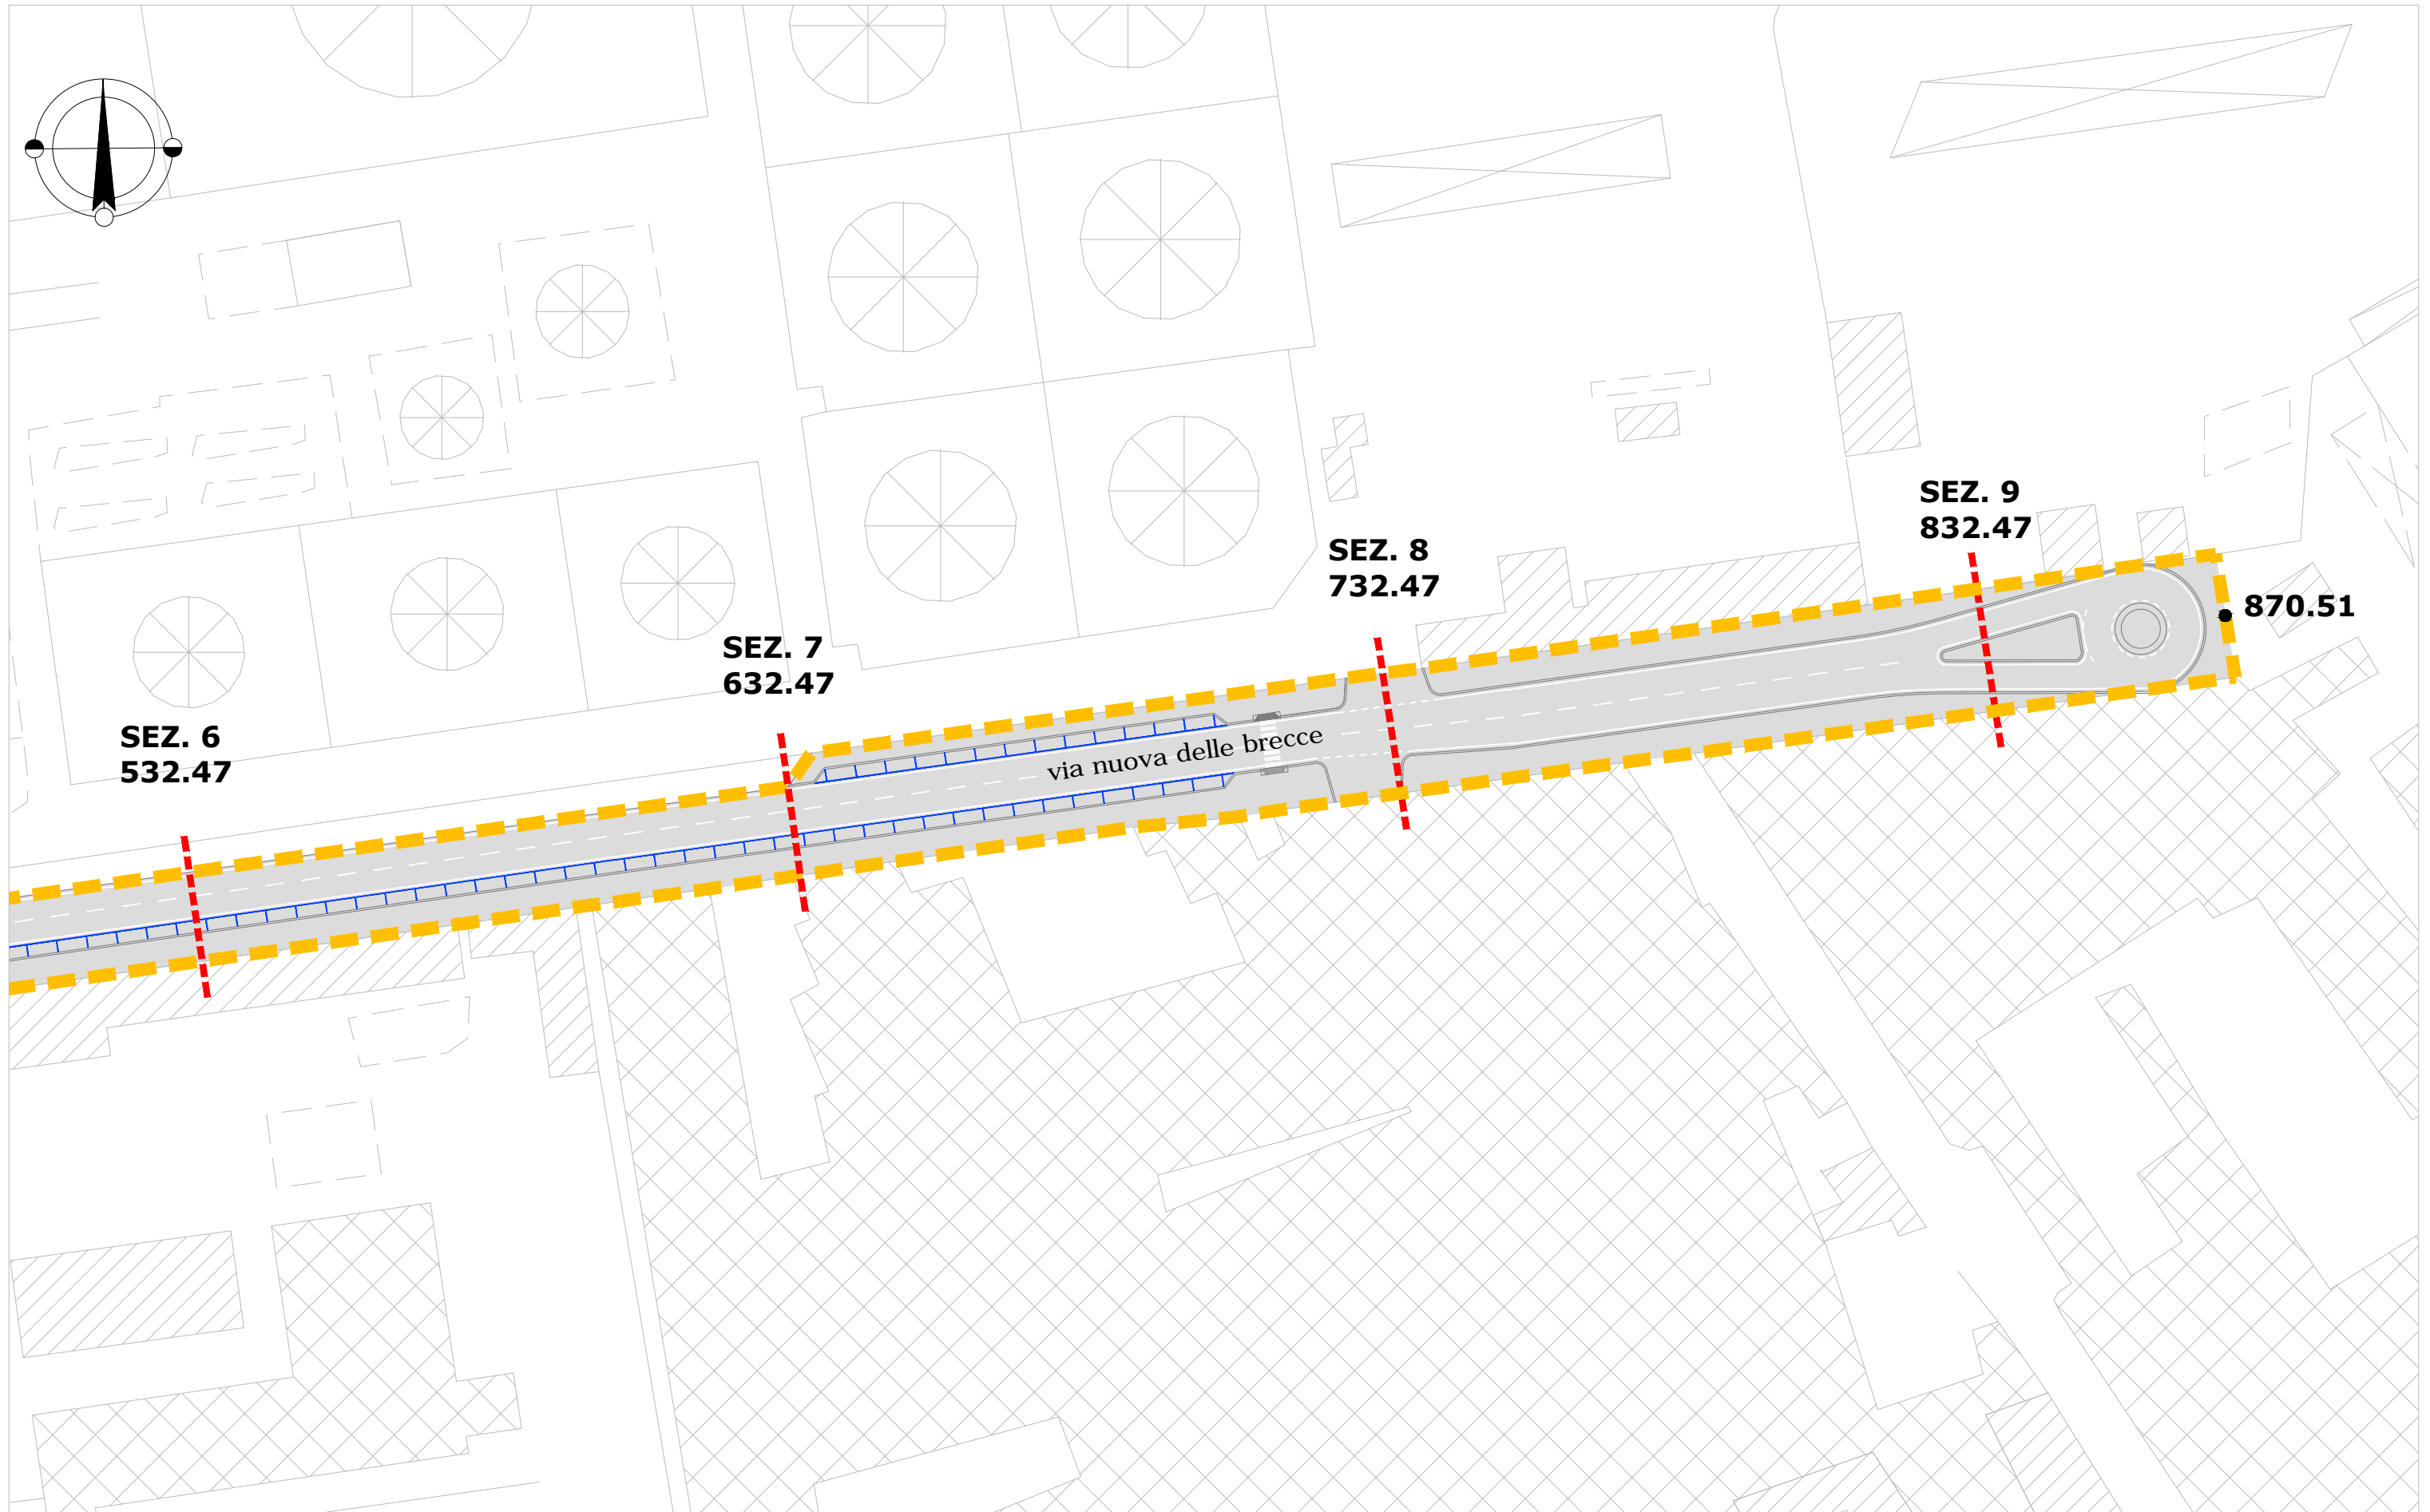


Via Nuova delle brecce, tratta via delle Industrie/fine strada - planimetria scala 1:1000

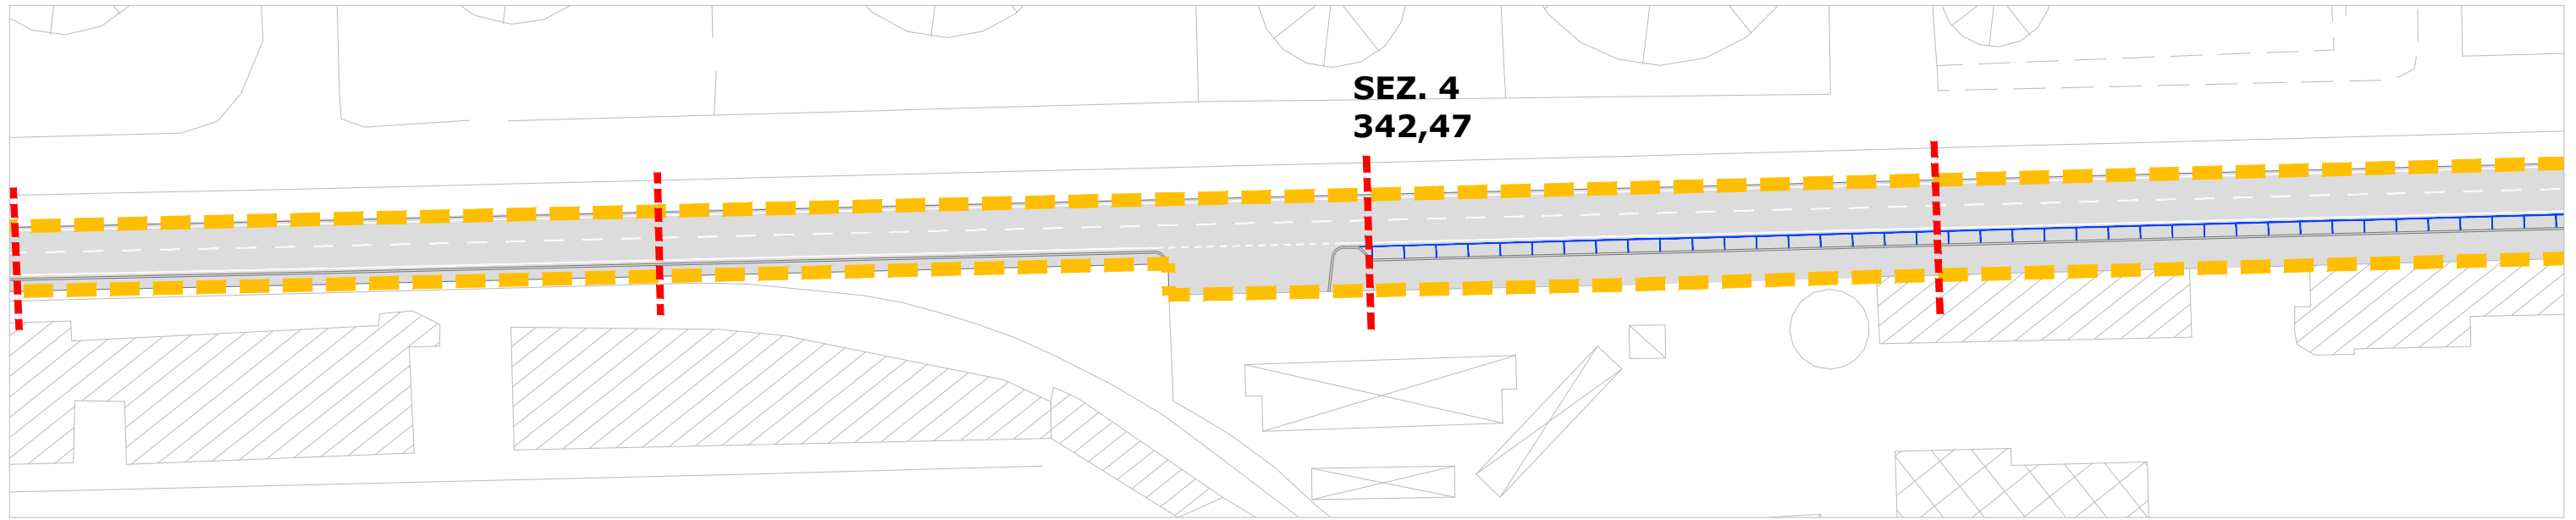


via delle Brecce, tratta via delle Industrie/fine strada - planimetria scala 1:1000

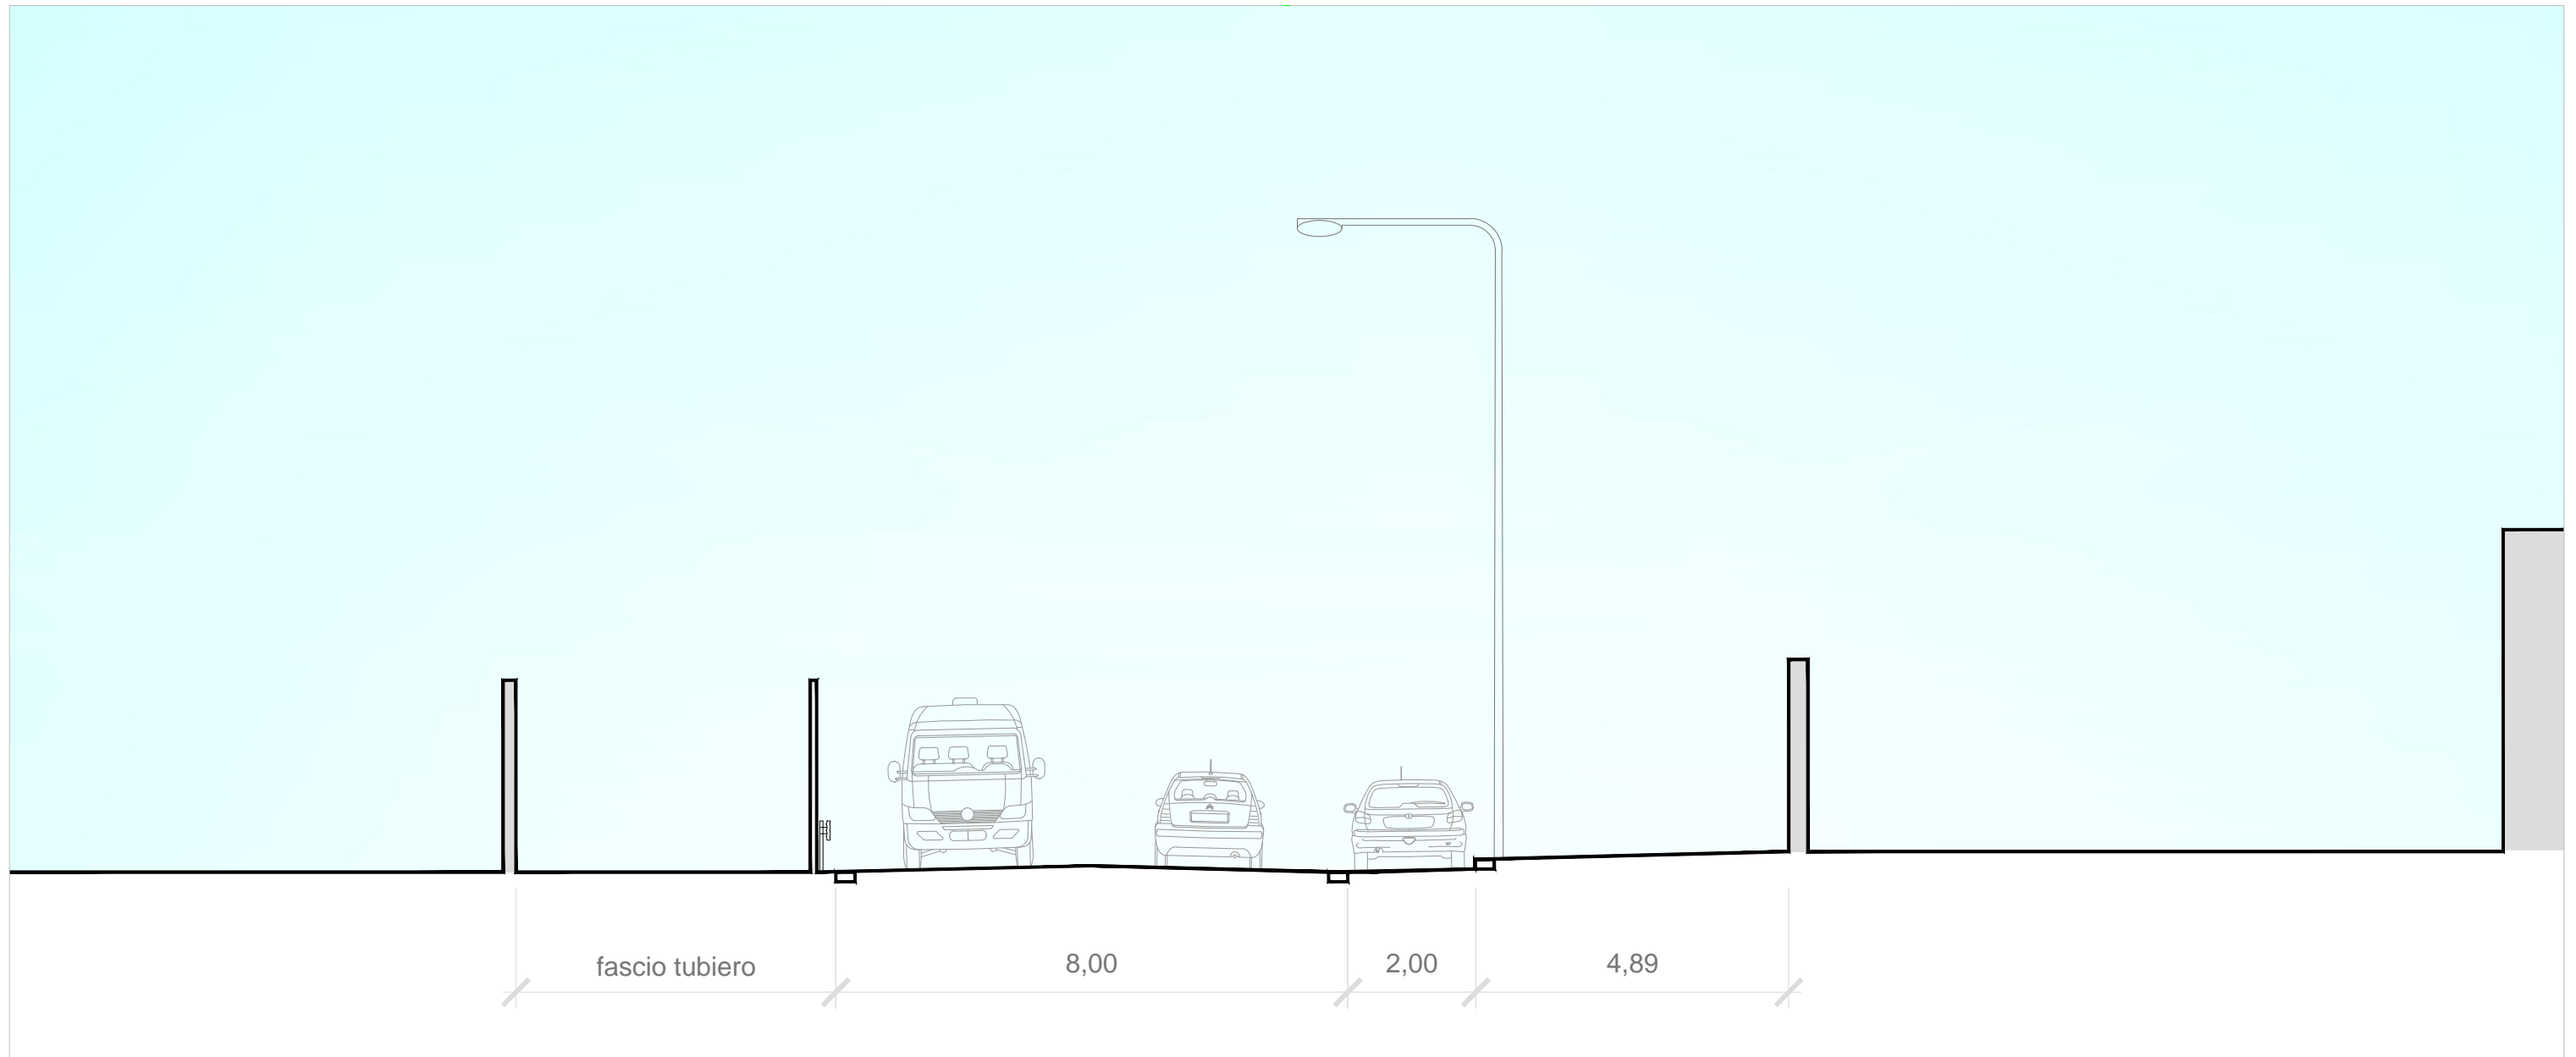


Via Nuova delle brecce, tratta via delle Industrie/fine strada - SEZ. 4, scala 1:100

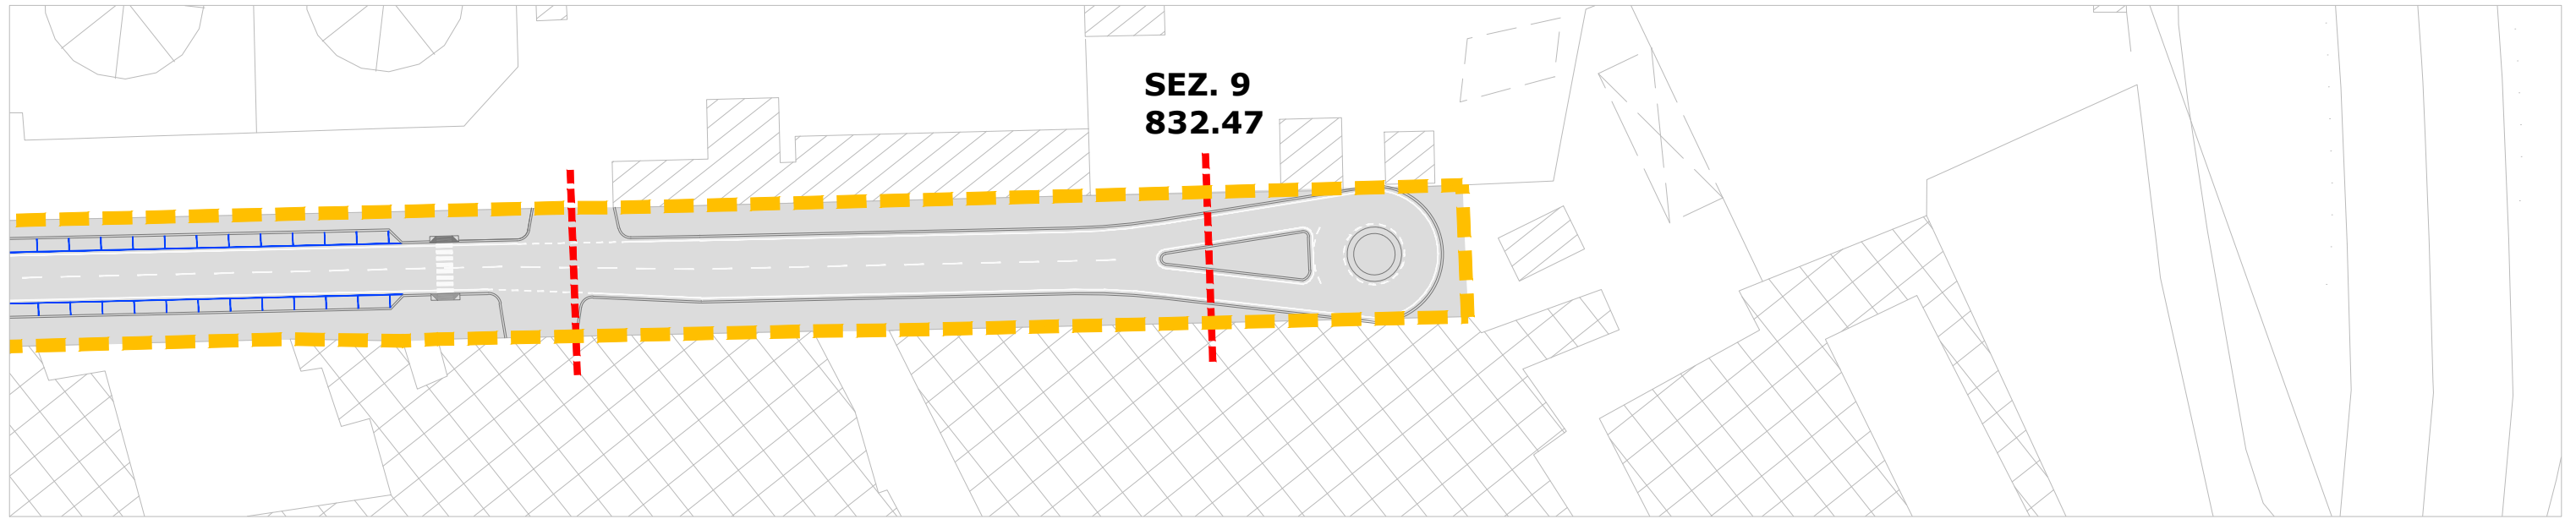

Via Nuova delle brecce, tratta via delle Industrie/fine strada - planimetria scala 1:1000

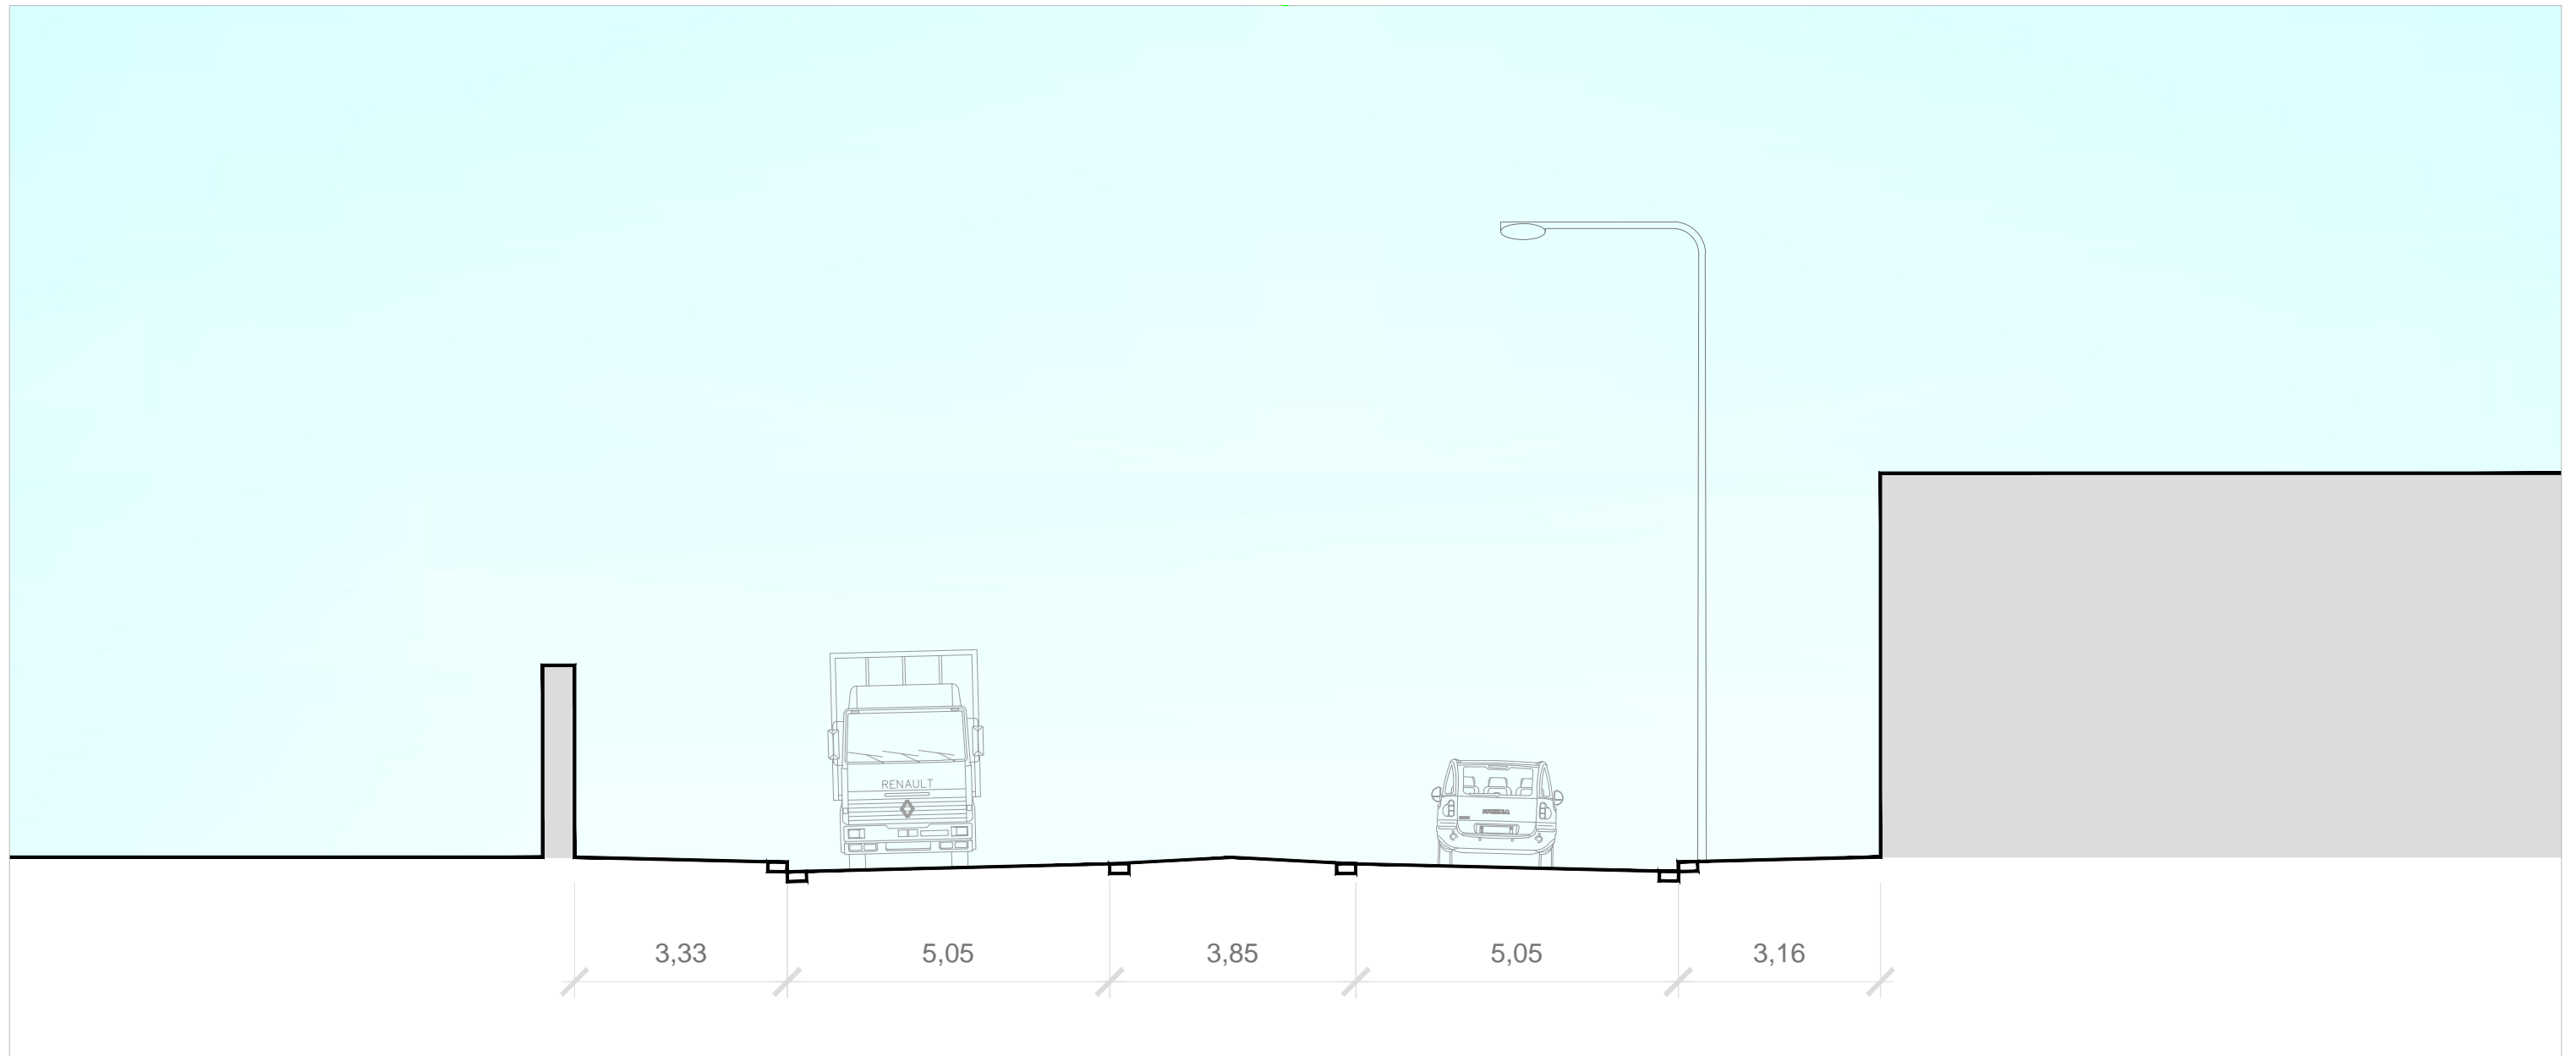

Via Nuova delle brecce, tratta via delle Industrie/fine strada - SEZ. 9, scala 1:100

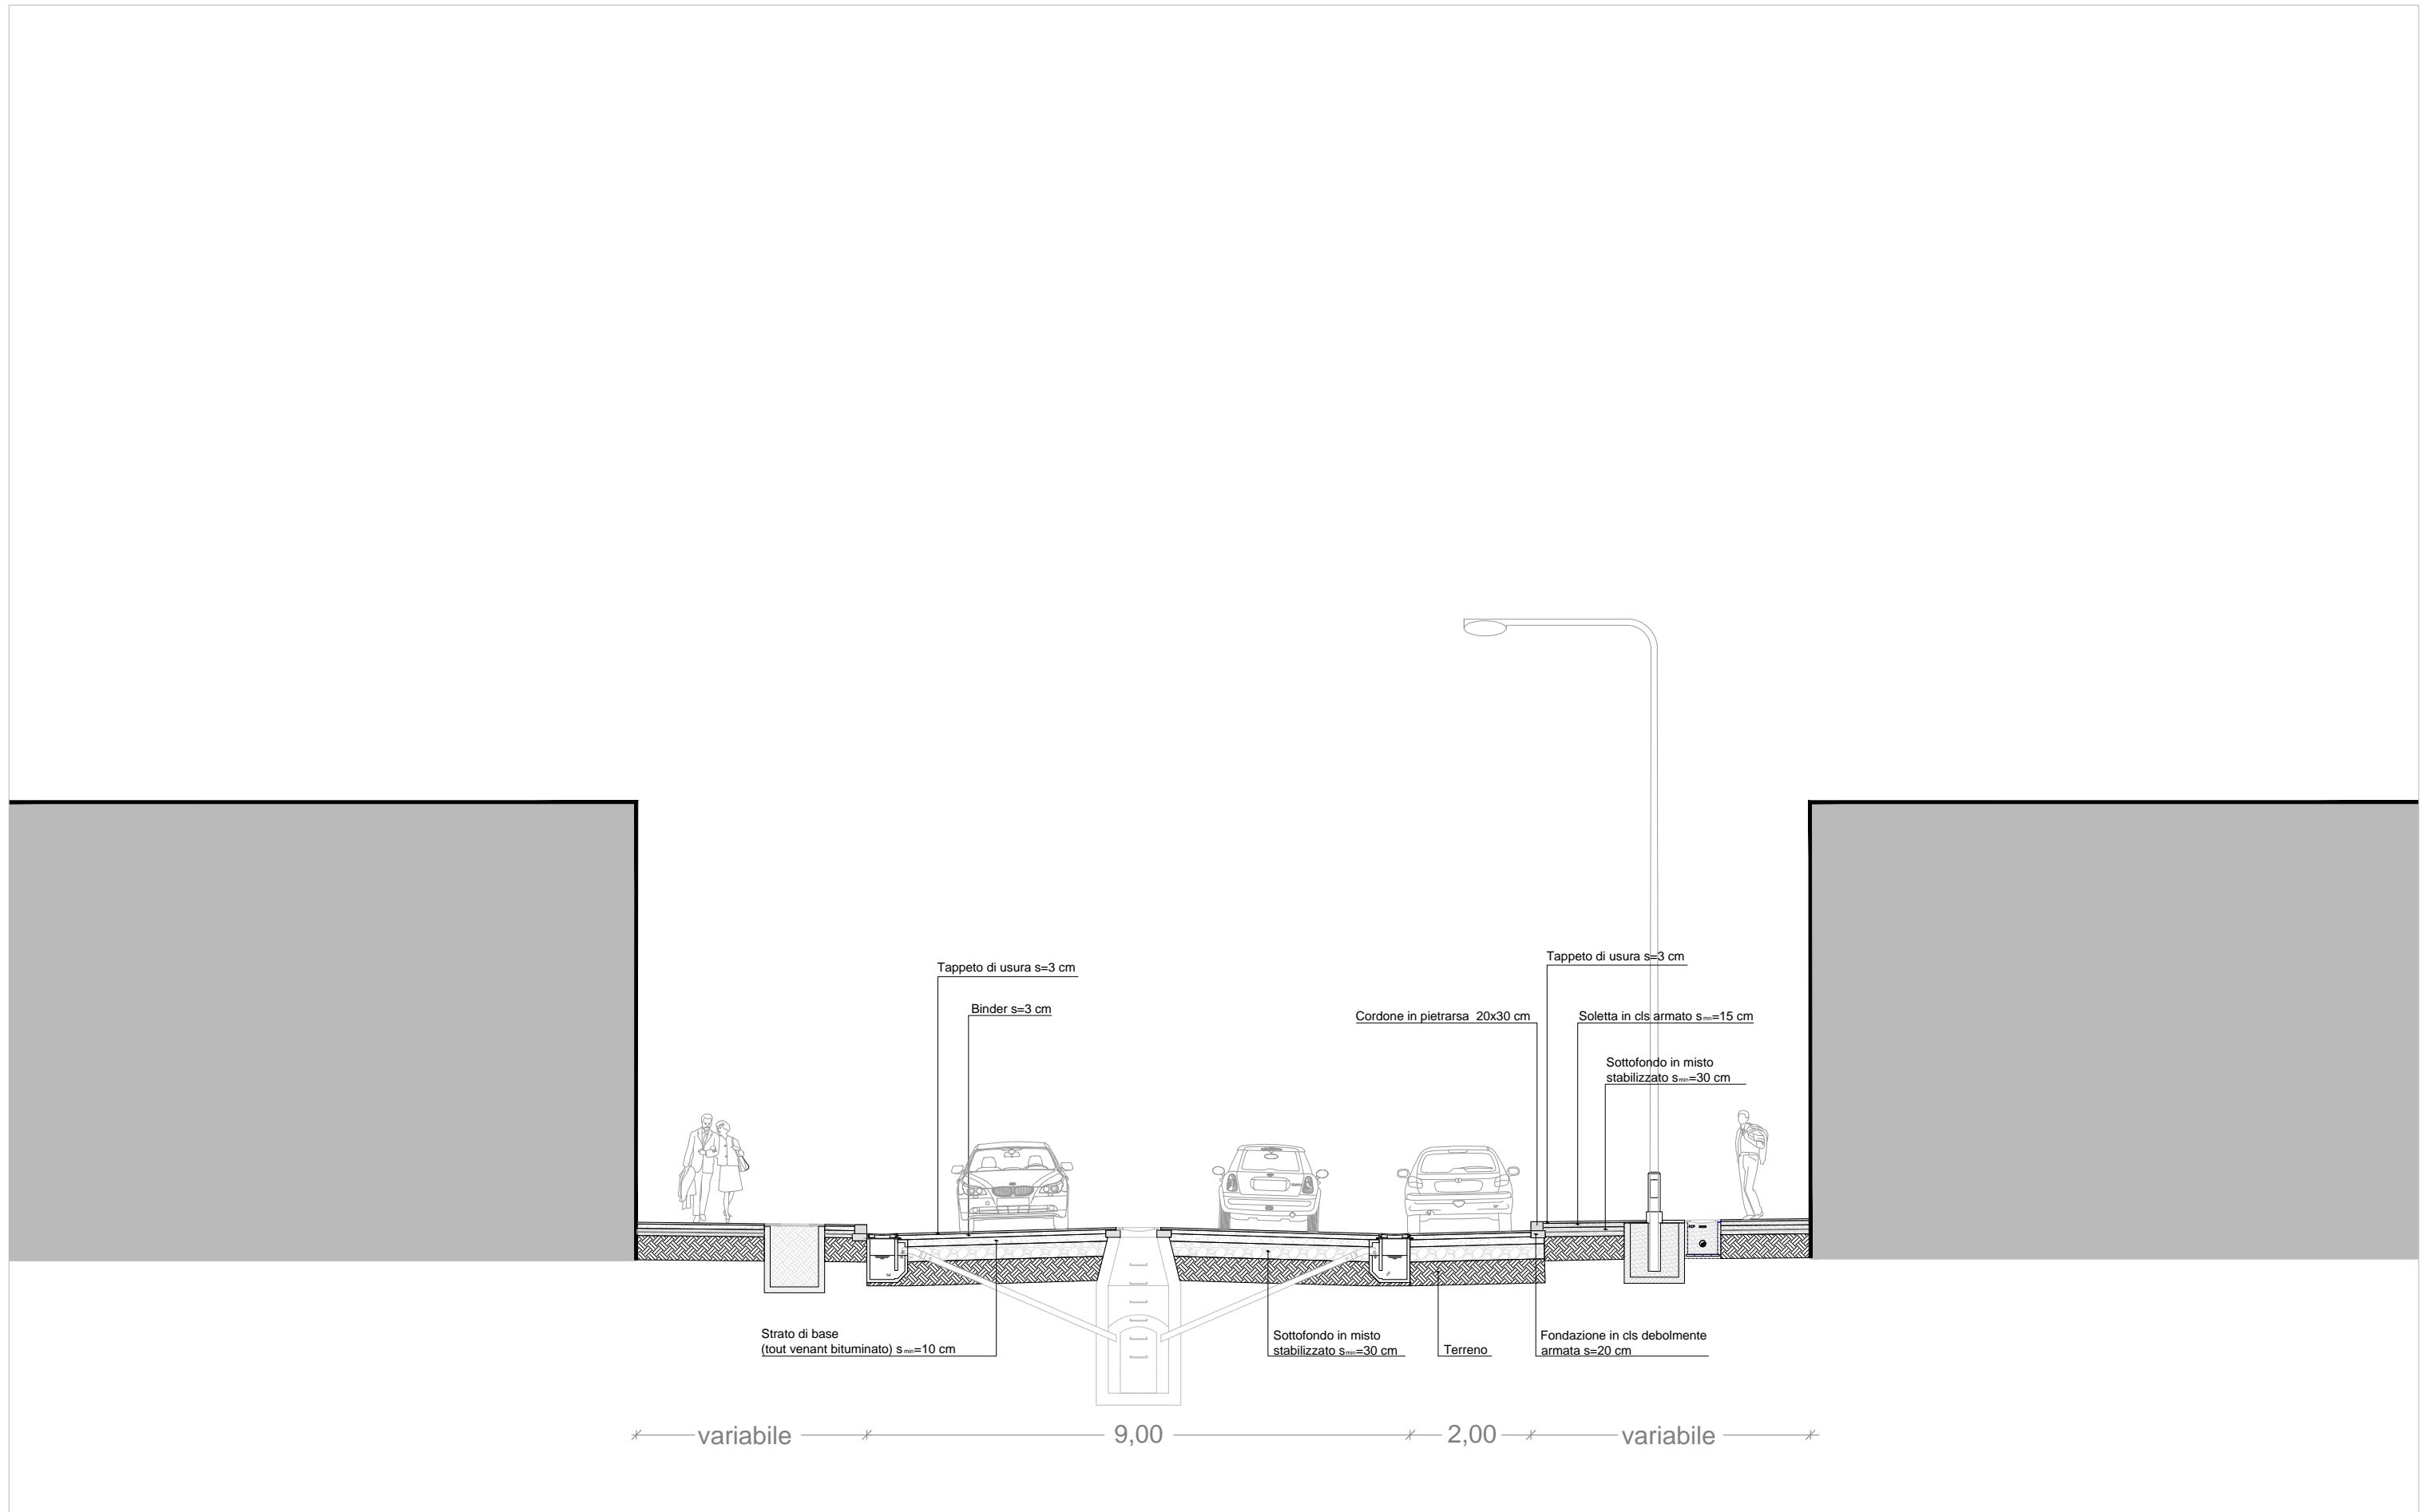

Via Nuova delle brecce - sezione tipo, scala 1:100