




**COMUNE DI NAPOLI**  
Direzione centrale Pianificazione e gestione del territorio - sito Unesco  
Servizio Programma Unesco e valorizzazione della città storica

## Riqualificazione lungomare

Tratto piazza Vittoria - Molosiglio

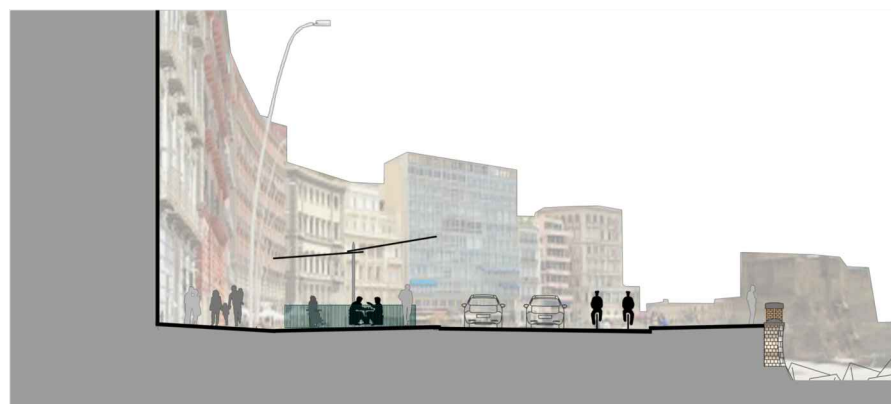

### PROGETTO DEFINITIVO

#### Gruppo di progettazione

arch. Anna Rita Affortunato, arch. Daniela Buonanno, ing. Roberta Catapano, arch. Renata Ciannella, ing. Antonio d'Aniello, arch. Luca d'Angelo, ing. Marzia di Caprio (responsabile integrazione prestazioni specialistiche), geom. Luciano Marino, dott. Giuseppe Marzella, ing. Stefano Napolitano, geom. Italo Ricci.

#### Responsabile del procedimento

arch. Giovanni Lanzuise

#### Il Dirigente

arch. Massimo Santoro










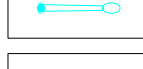





Stralci planimetrici con indicazione dei principali materiali  
esistenti - rilievo Scala 1:500

EG RIL 03

emissione luglio 2015

revisione aprile 2018
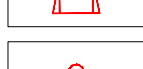
# LEGENDA

	area di intervento tratto piazza Vittoria - Molosiglio
	passo carrabile
	ingressi condomini
	pozzetto rete fognaria
	pozzetto caditoia a bocca di lupo
	pozzetto caditoia
	caditoia
	pozzetto pubblica illuminazione
	pozzetto rete gas
	pozzetto reti telefoniche
	pozzetto generico
	palo pubblica illuminazione
	telecamera su palo
	parcometro
	semaforo
	scivoli per disabili
	dissuasori
	cabina/armadio rete telefonica
	cabina/armadio rete elettrica

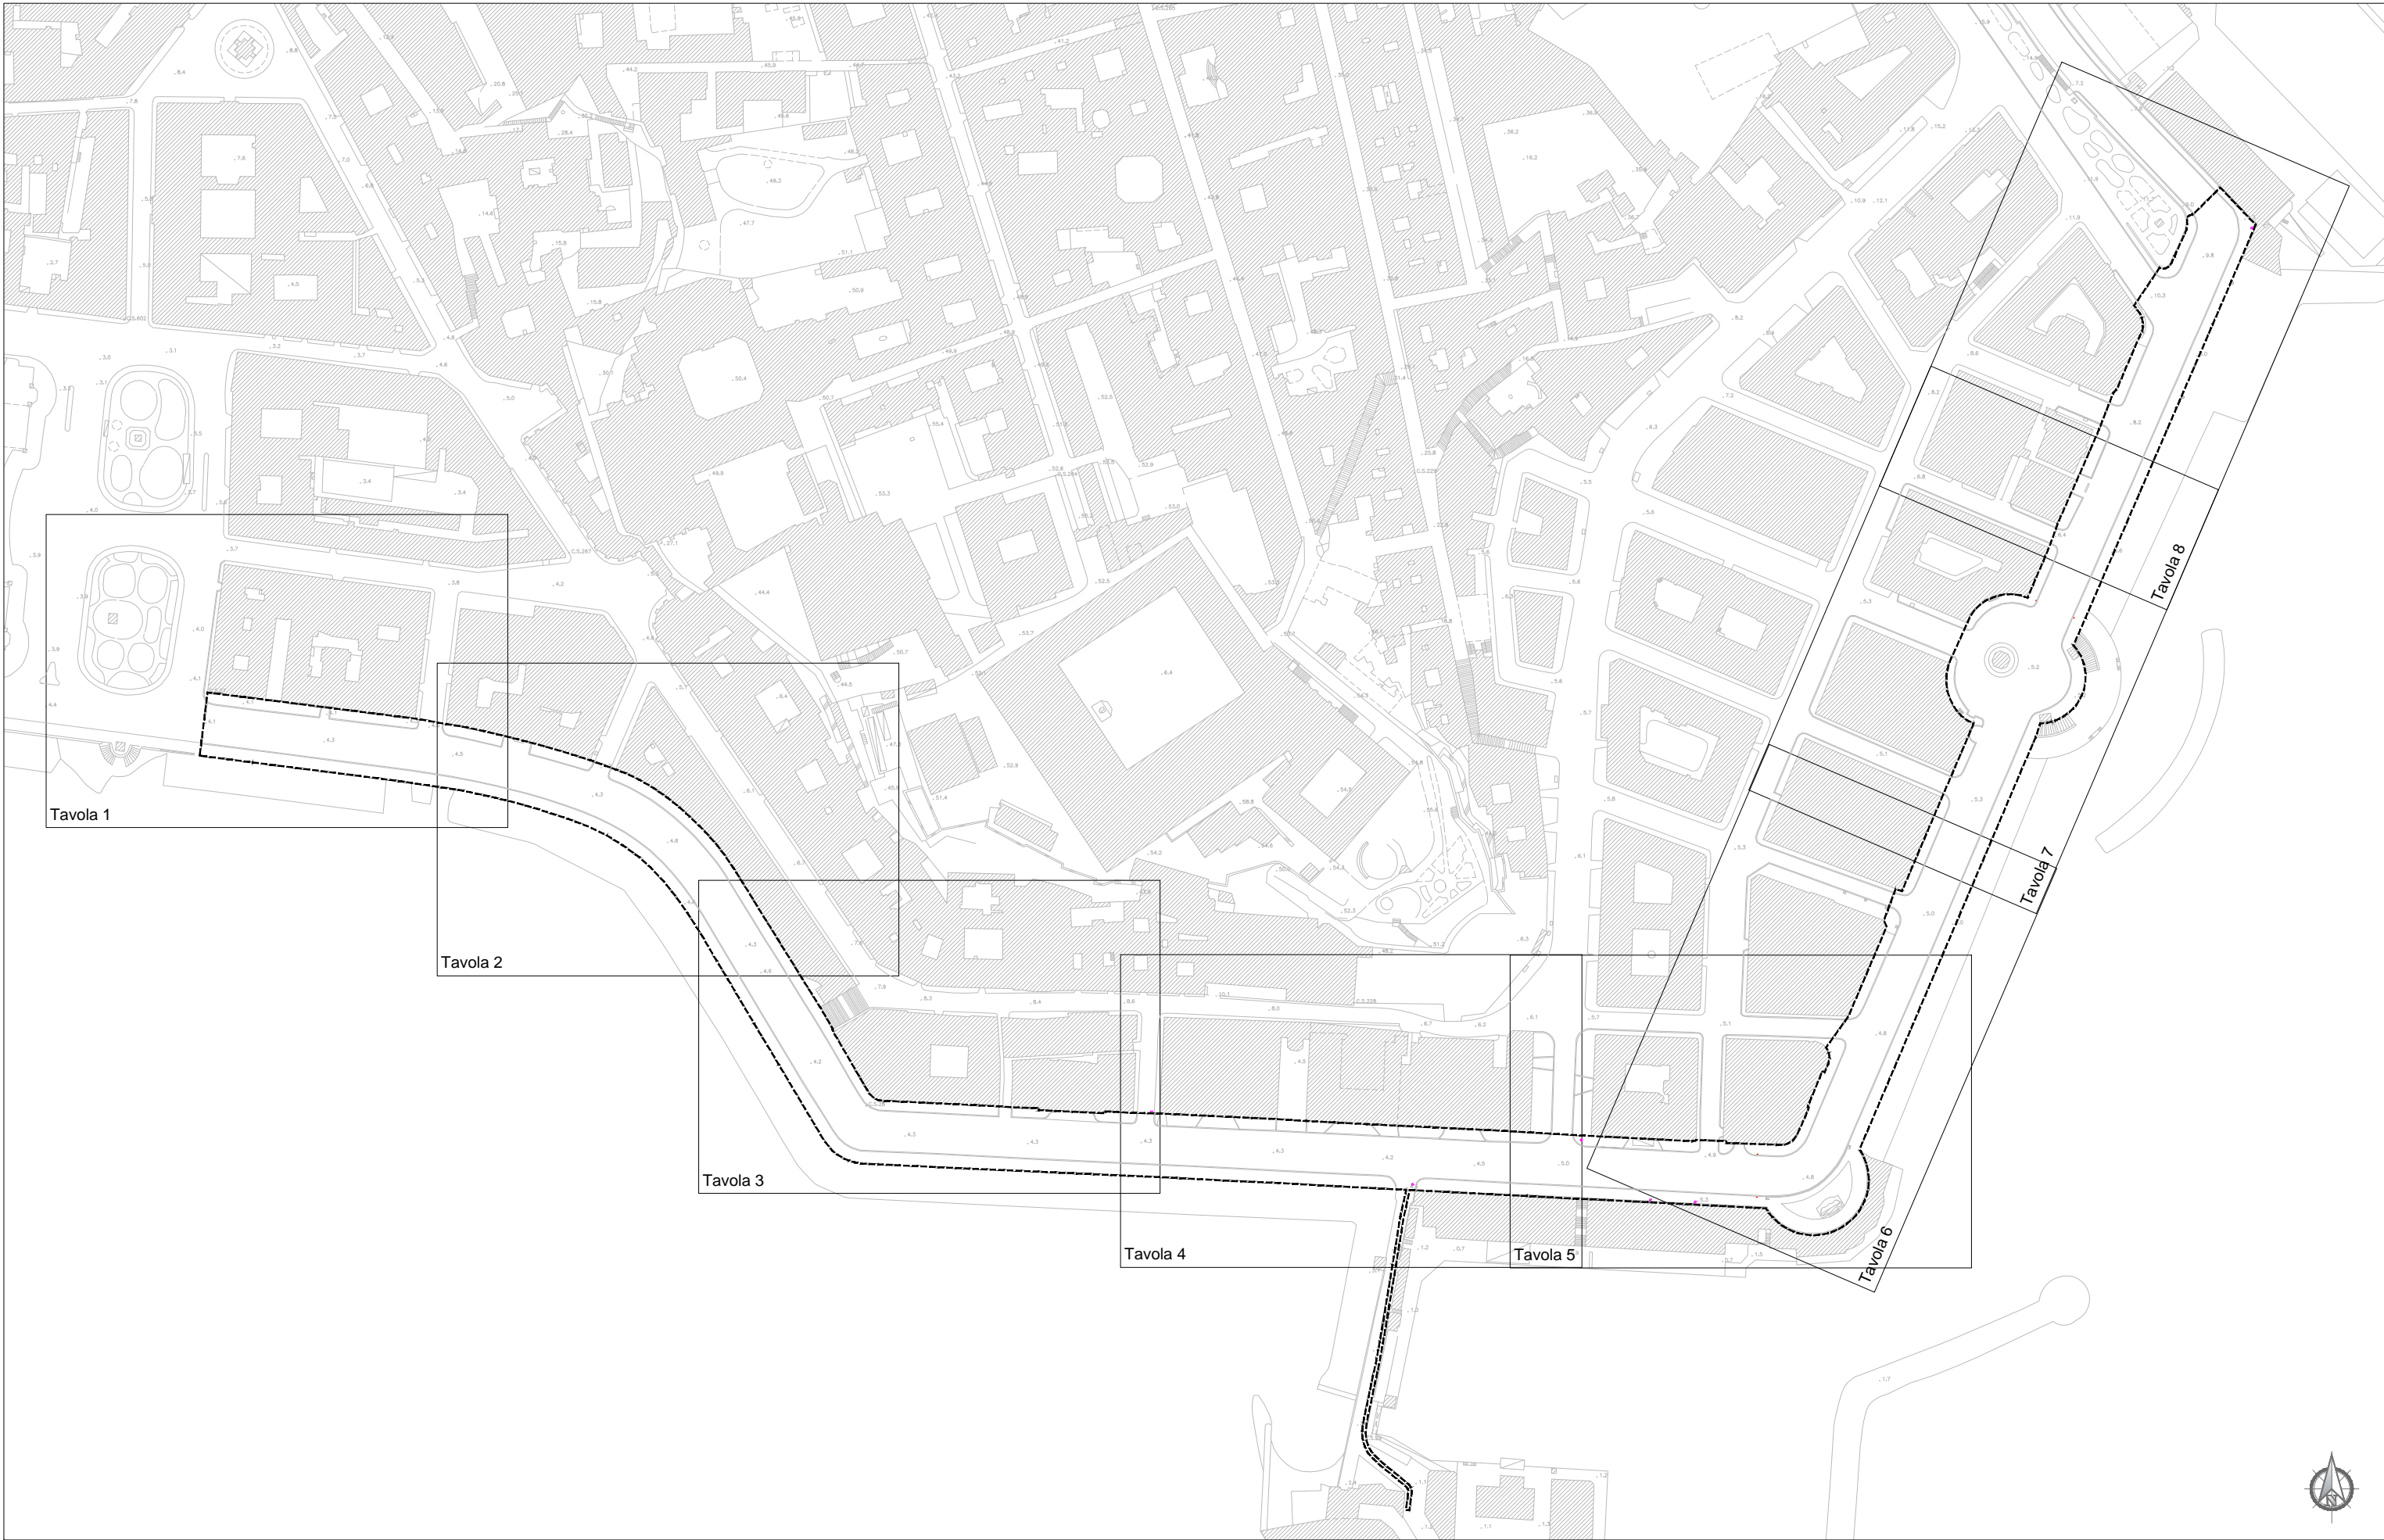


Tavola 1

Tavola 2

Tavola 3

Tavola 4

Tavola 5

Tavola 6

Tavola 7

Tavola 8



PIAZZA VITTORIA



+ 3.7  
VIA

GIORGIO

+ 3.8

+ 3.9

TOMMASEO

+ 3.9

+ 4.0

NICOLO'

+ 4.4

+ 4.1

2827

+ 4.1

betonella di asfalto

+ 4.1

betonella di asfalto

+ 4.5

+ 4.5

betonella di asfalto

VIA


+ 4.3


+ 4.5

betonella di asfalto


betonella

Tav. 1

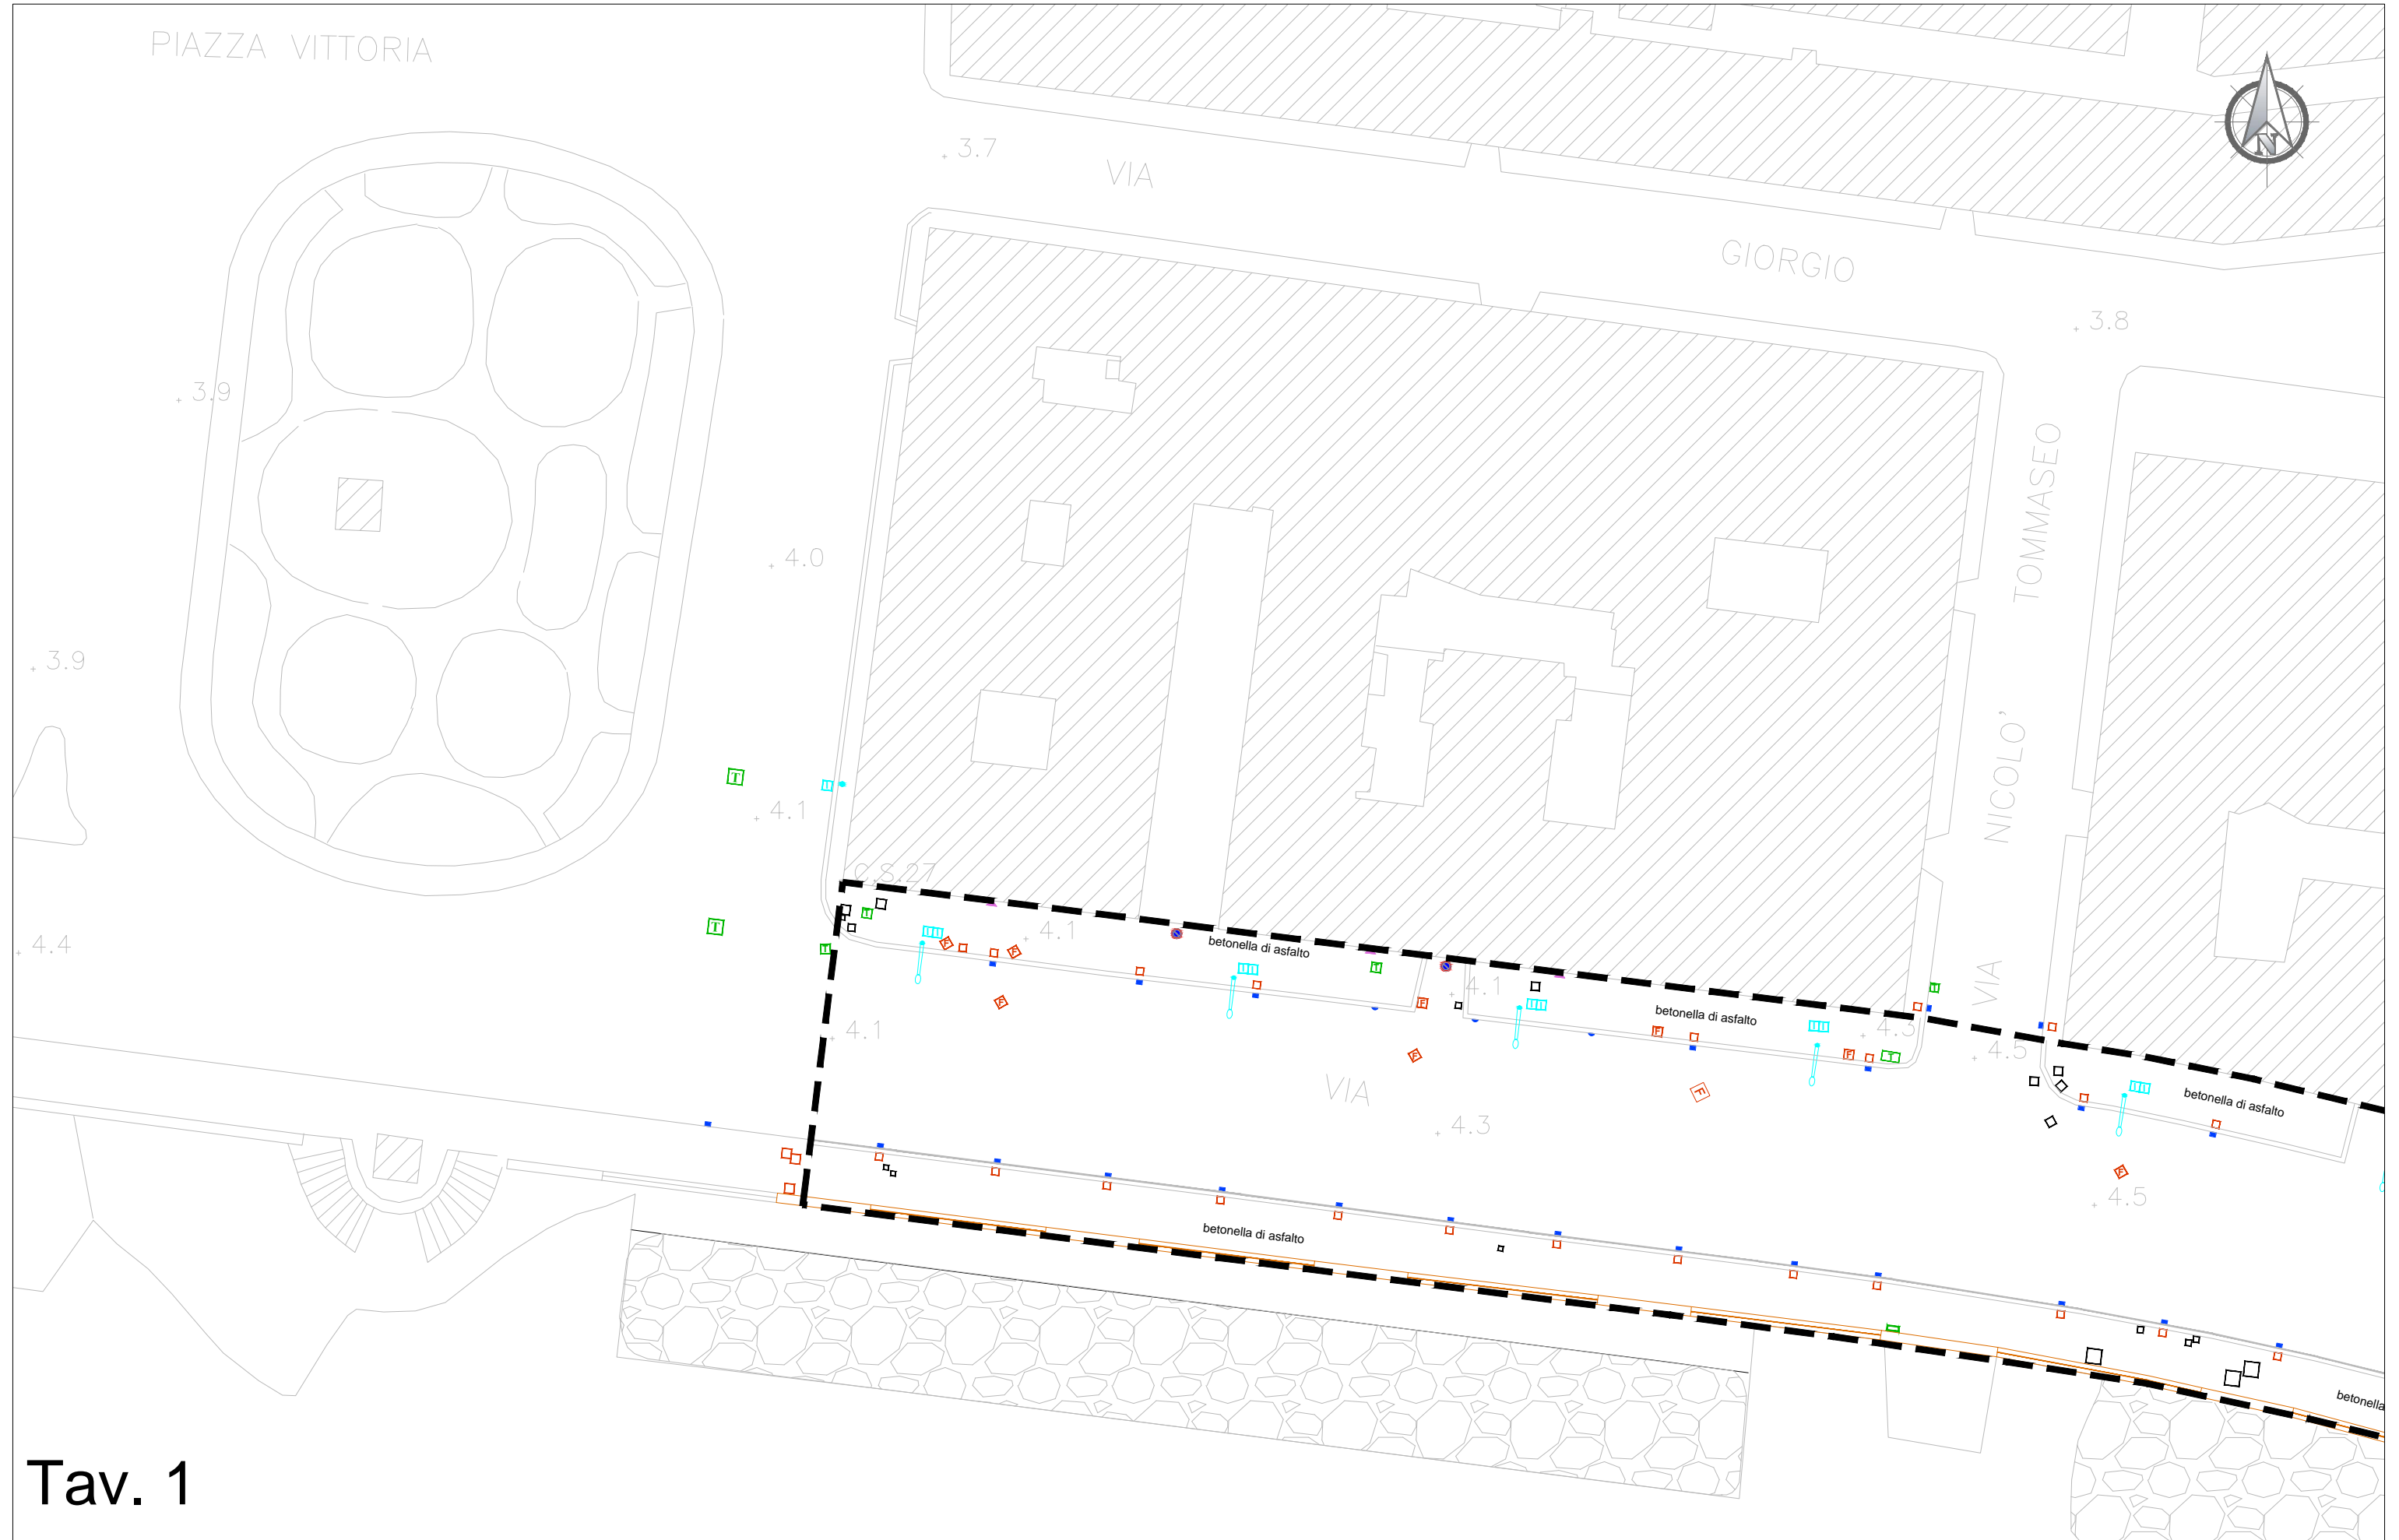

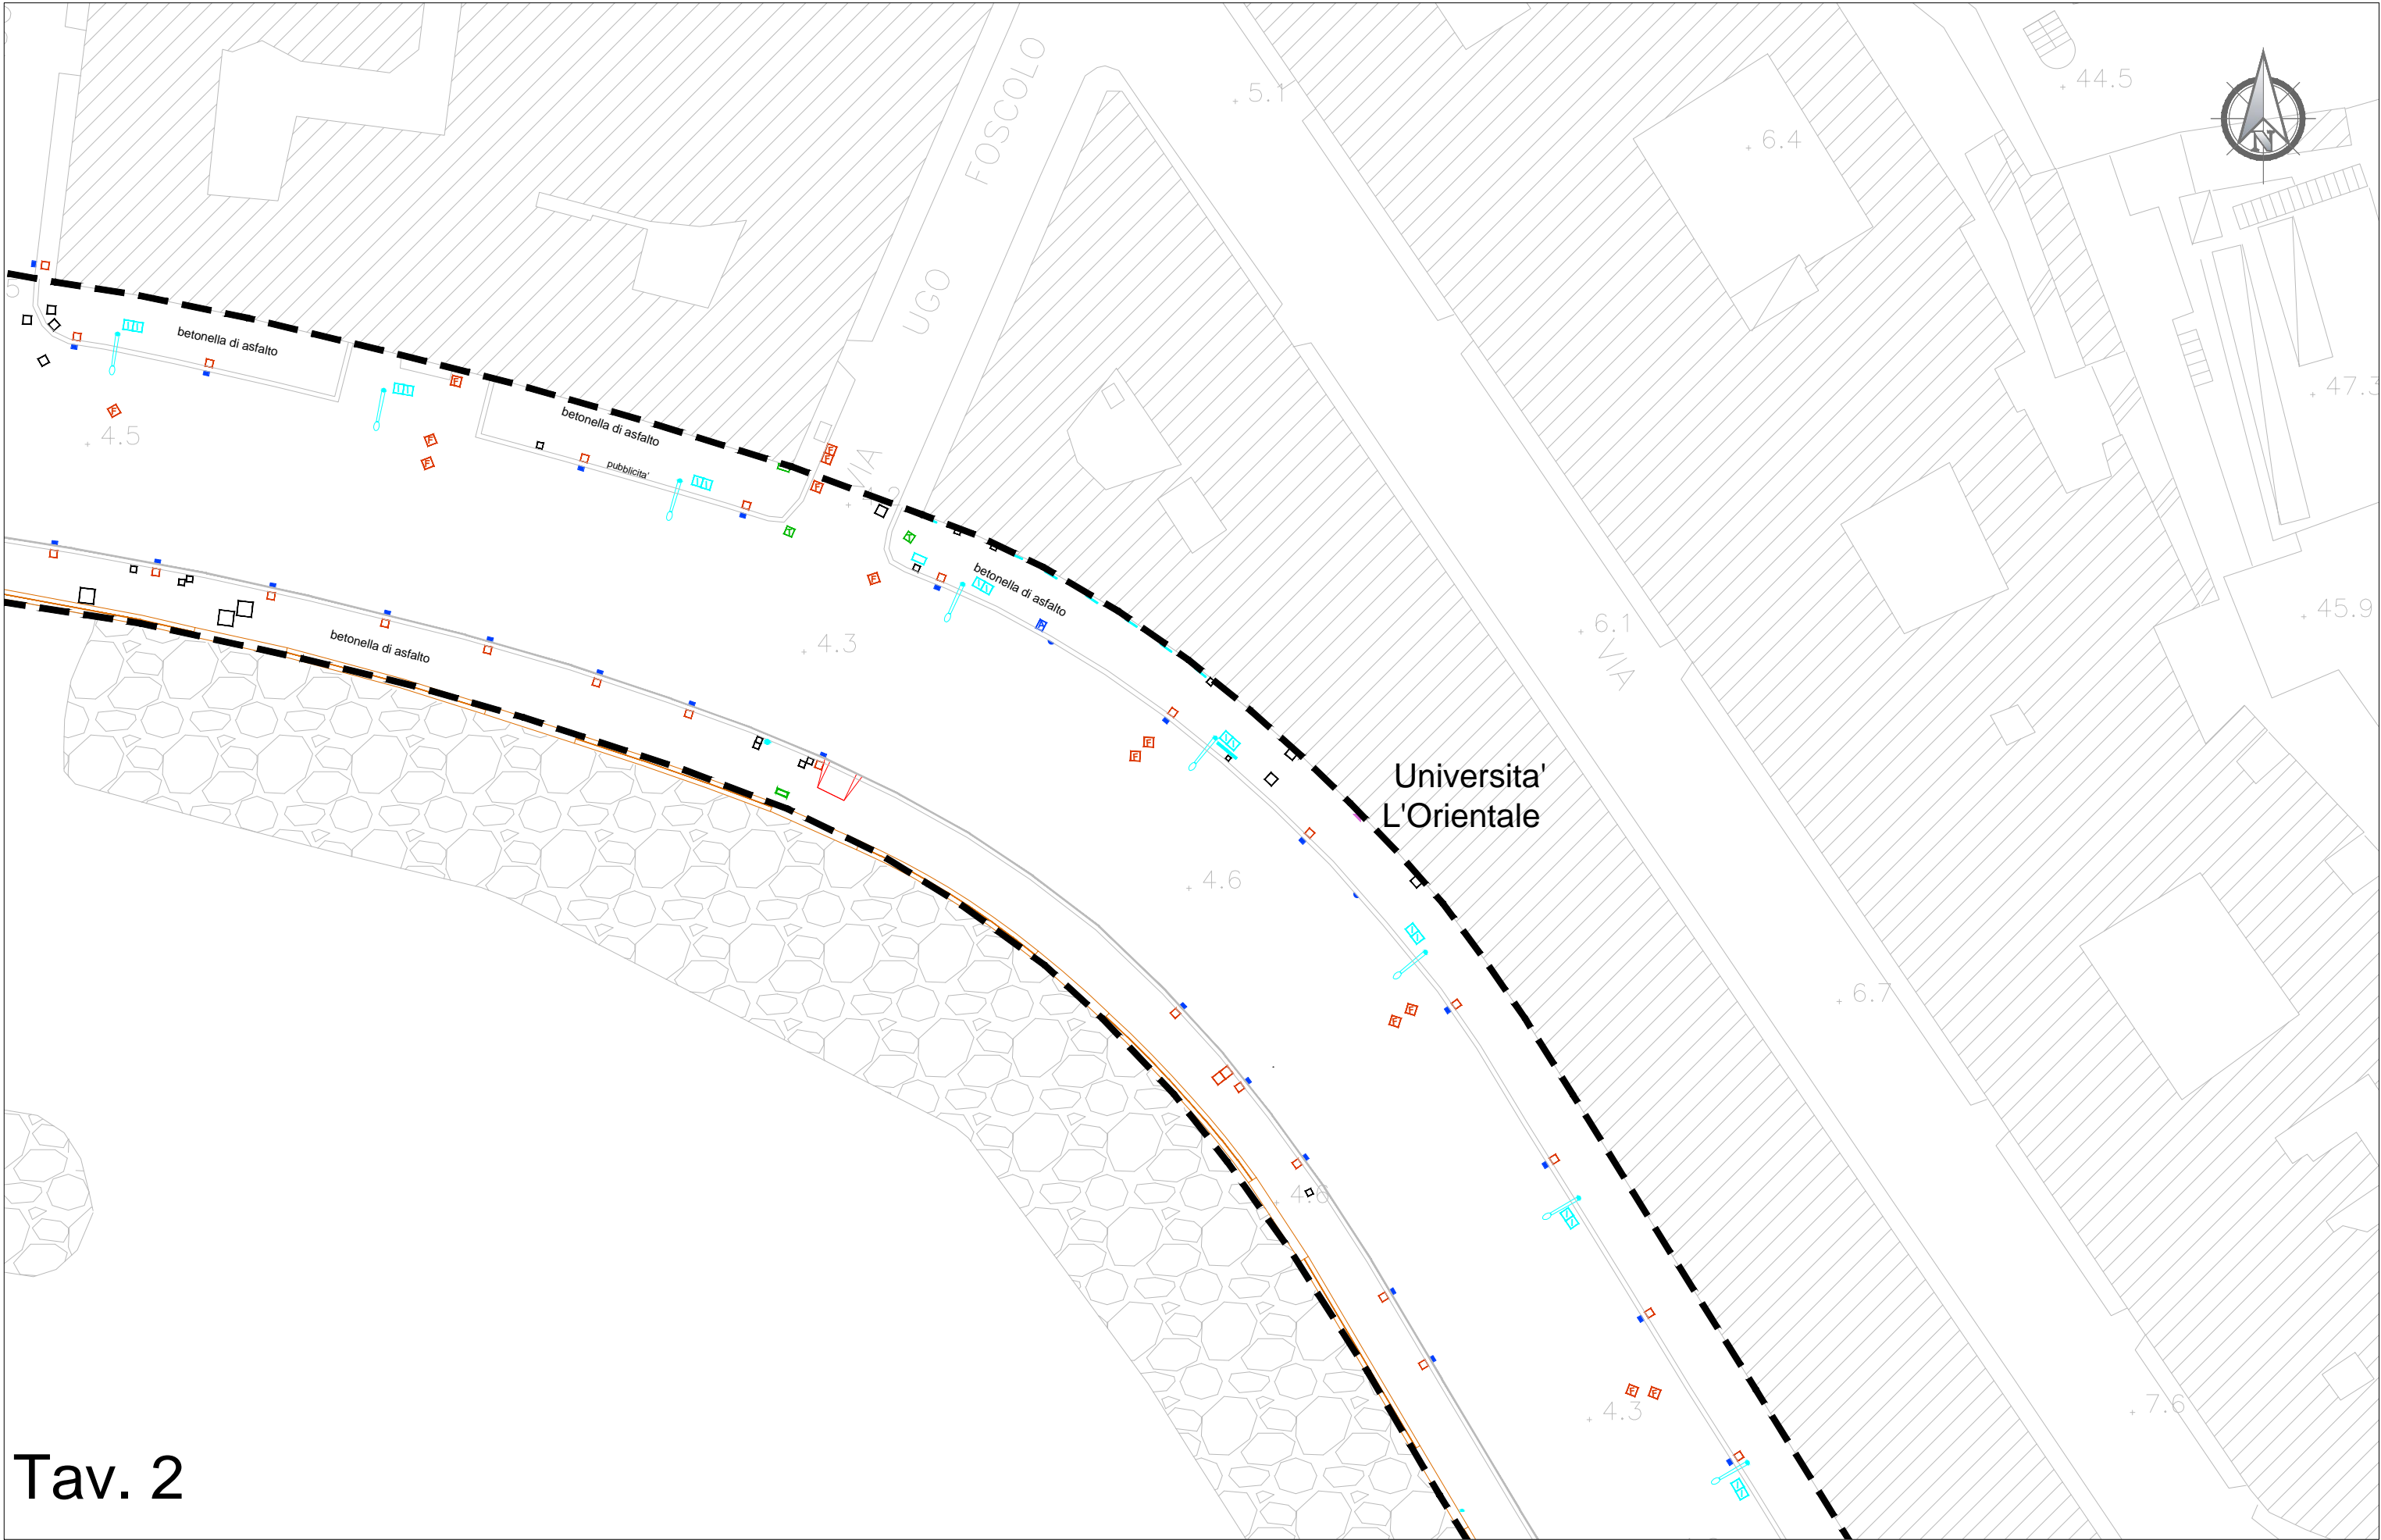

Tav. 2

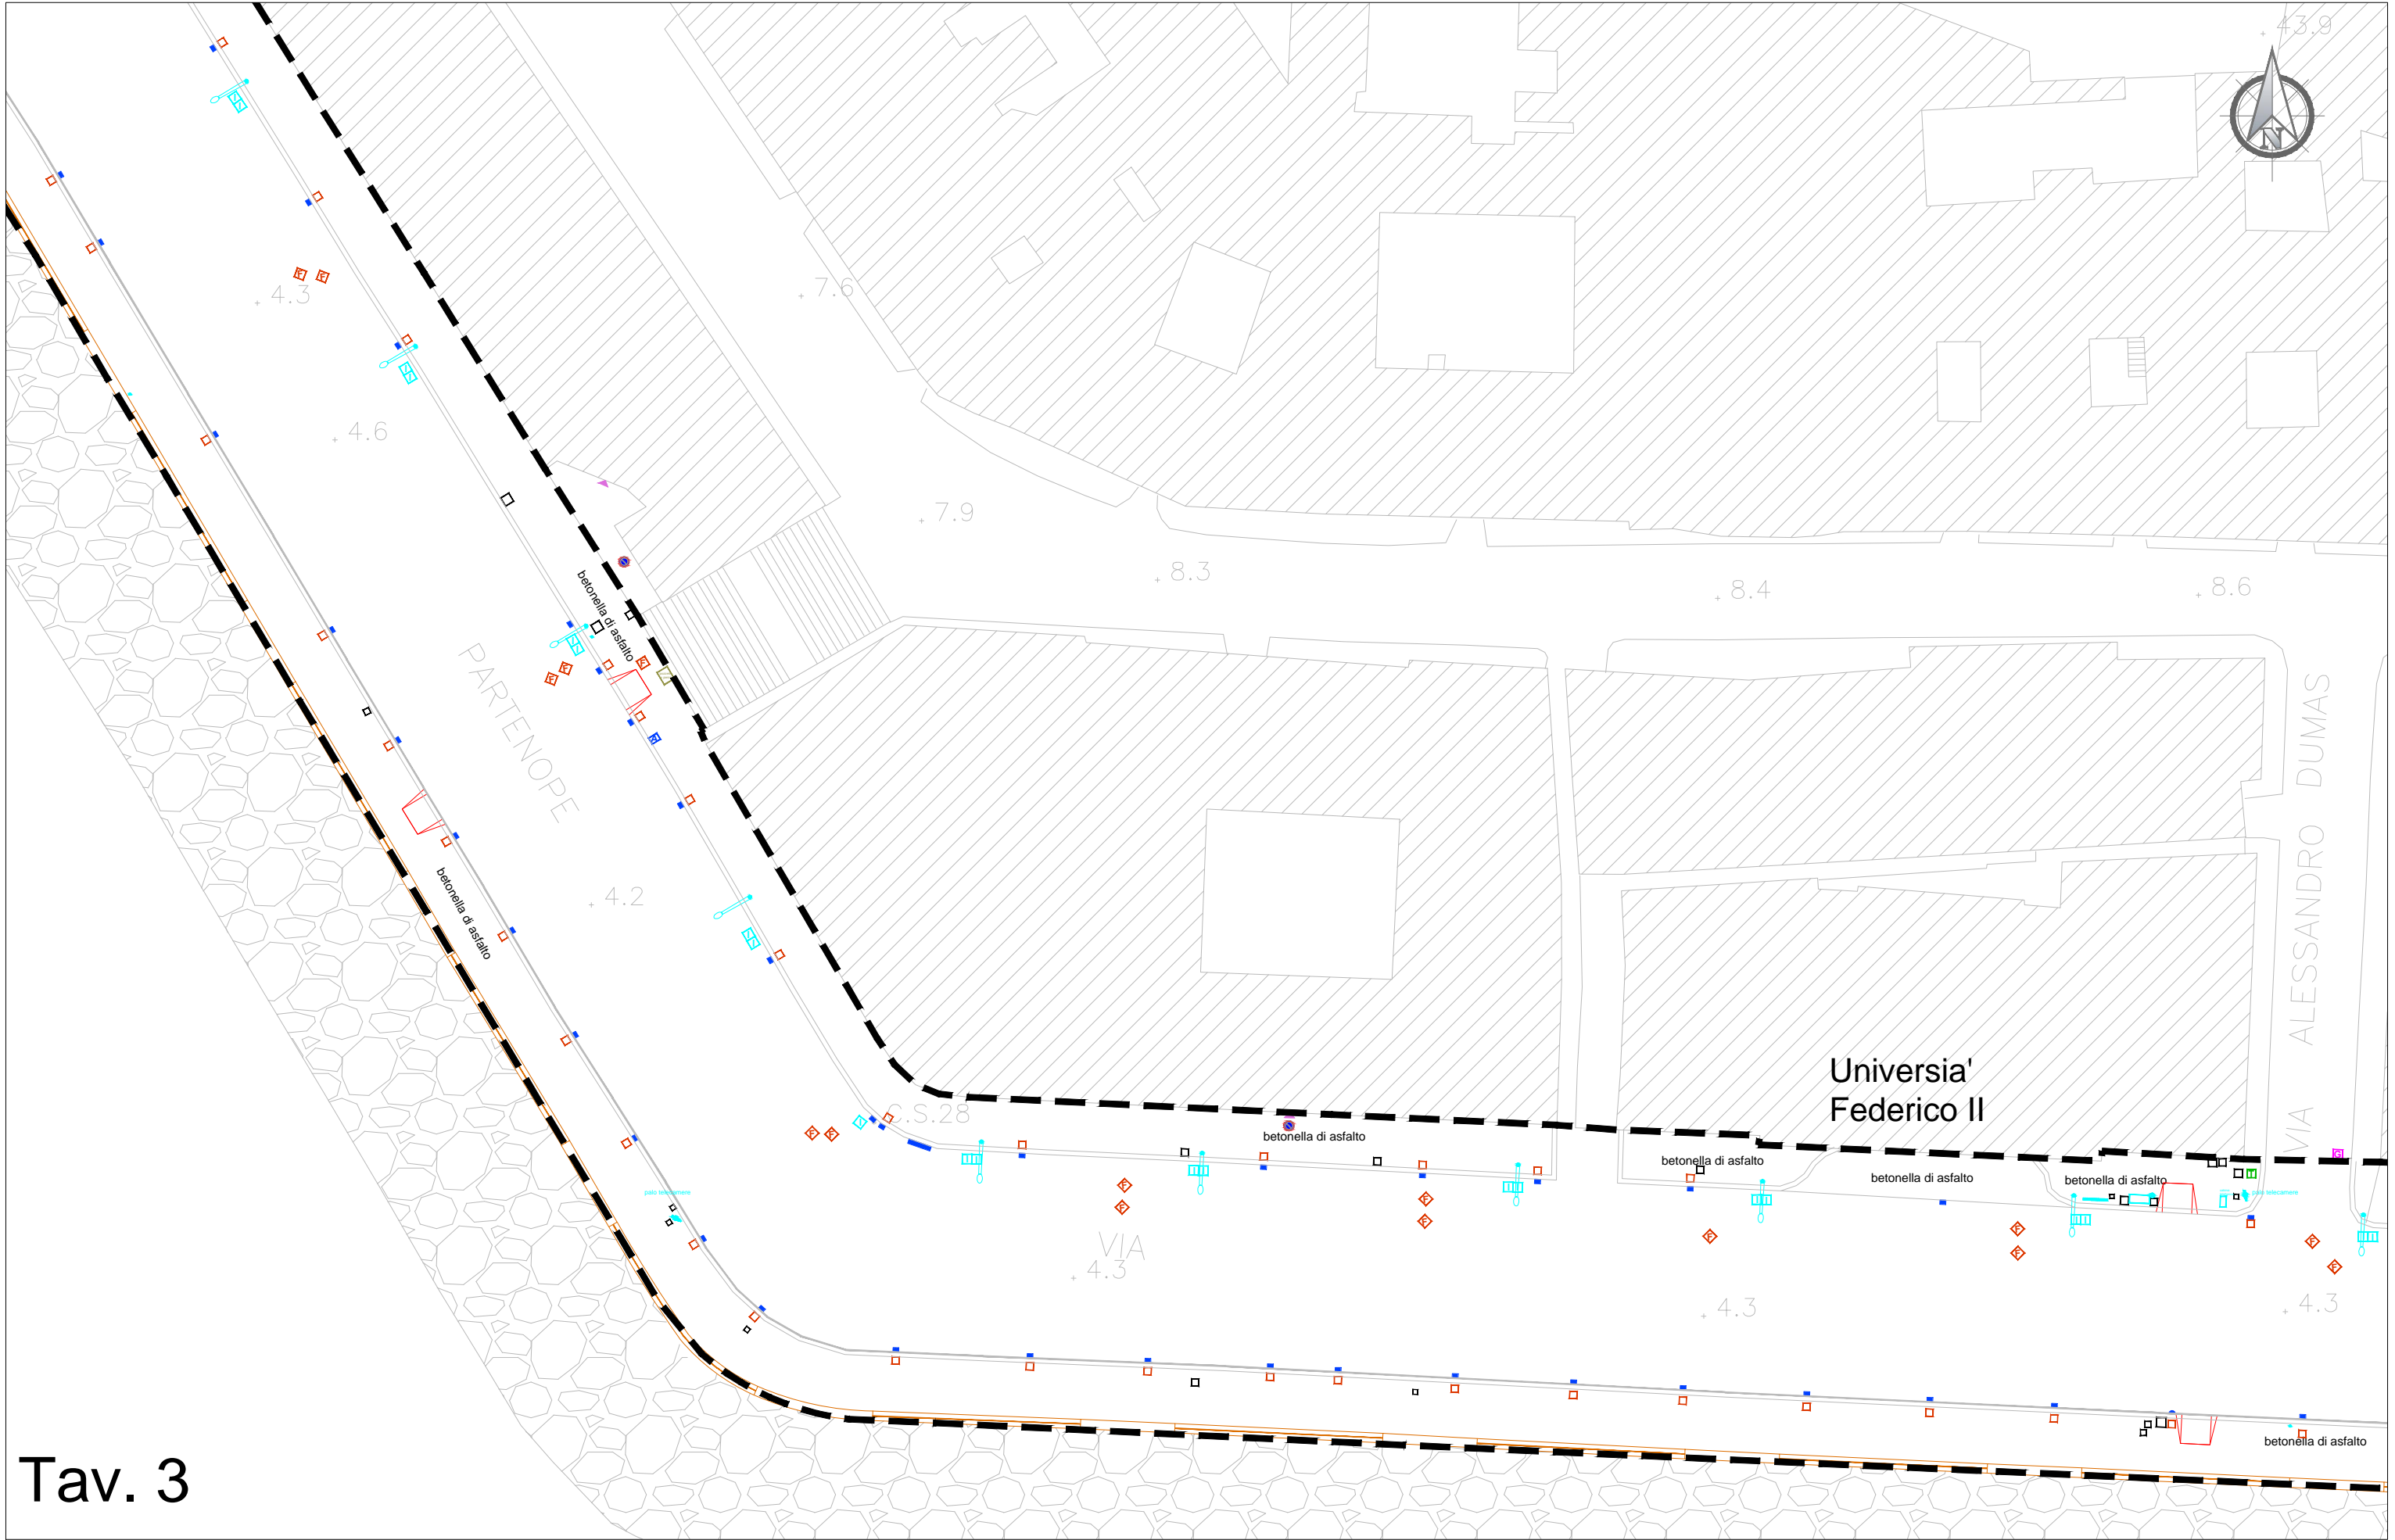

Tav. 3




Tav. 4




Tav. 5



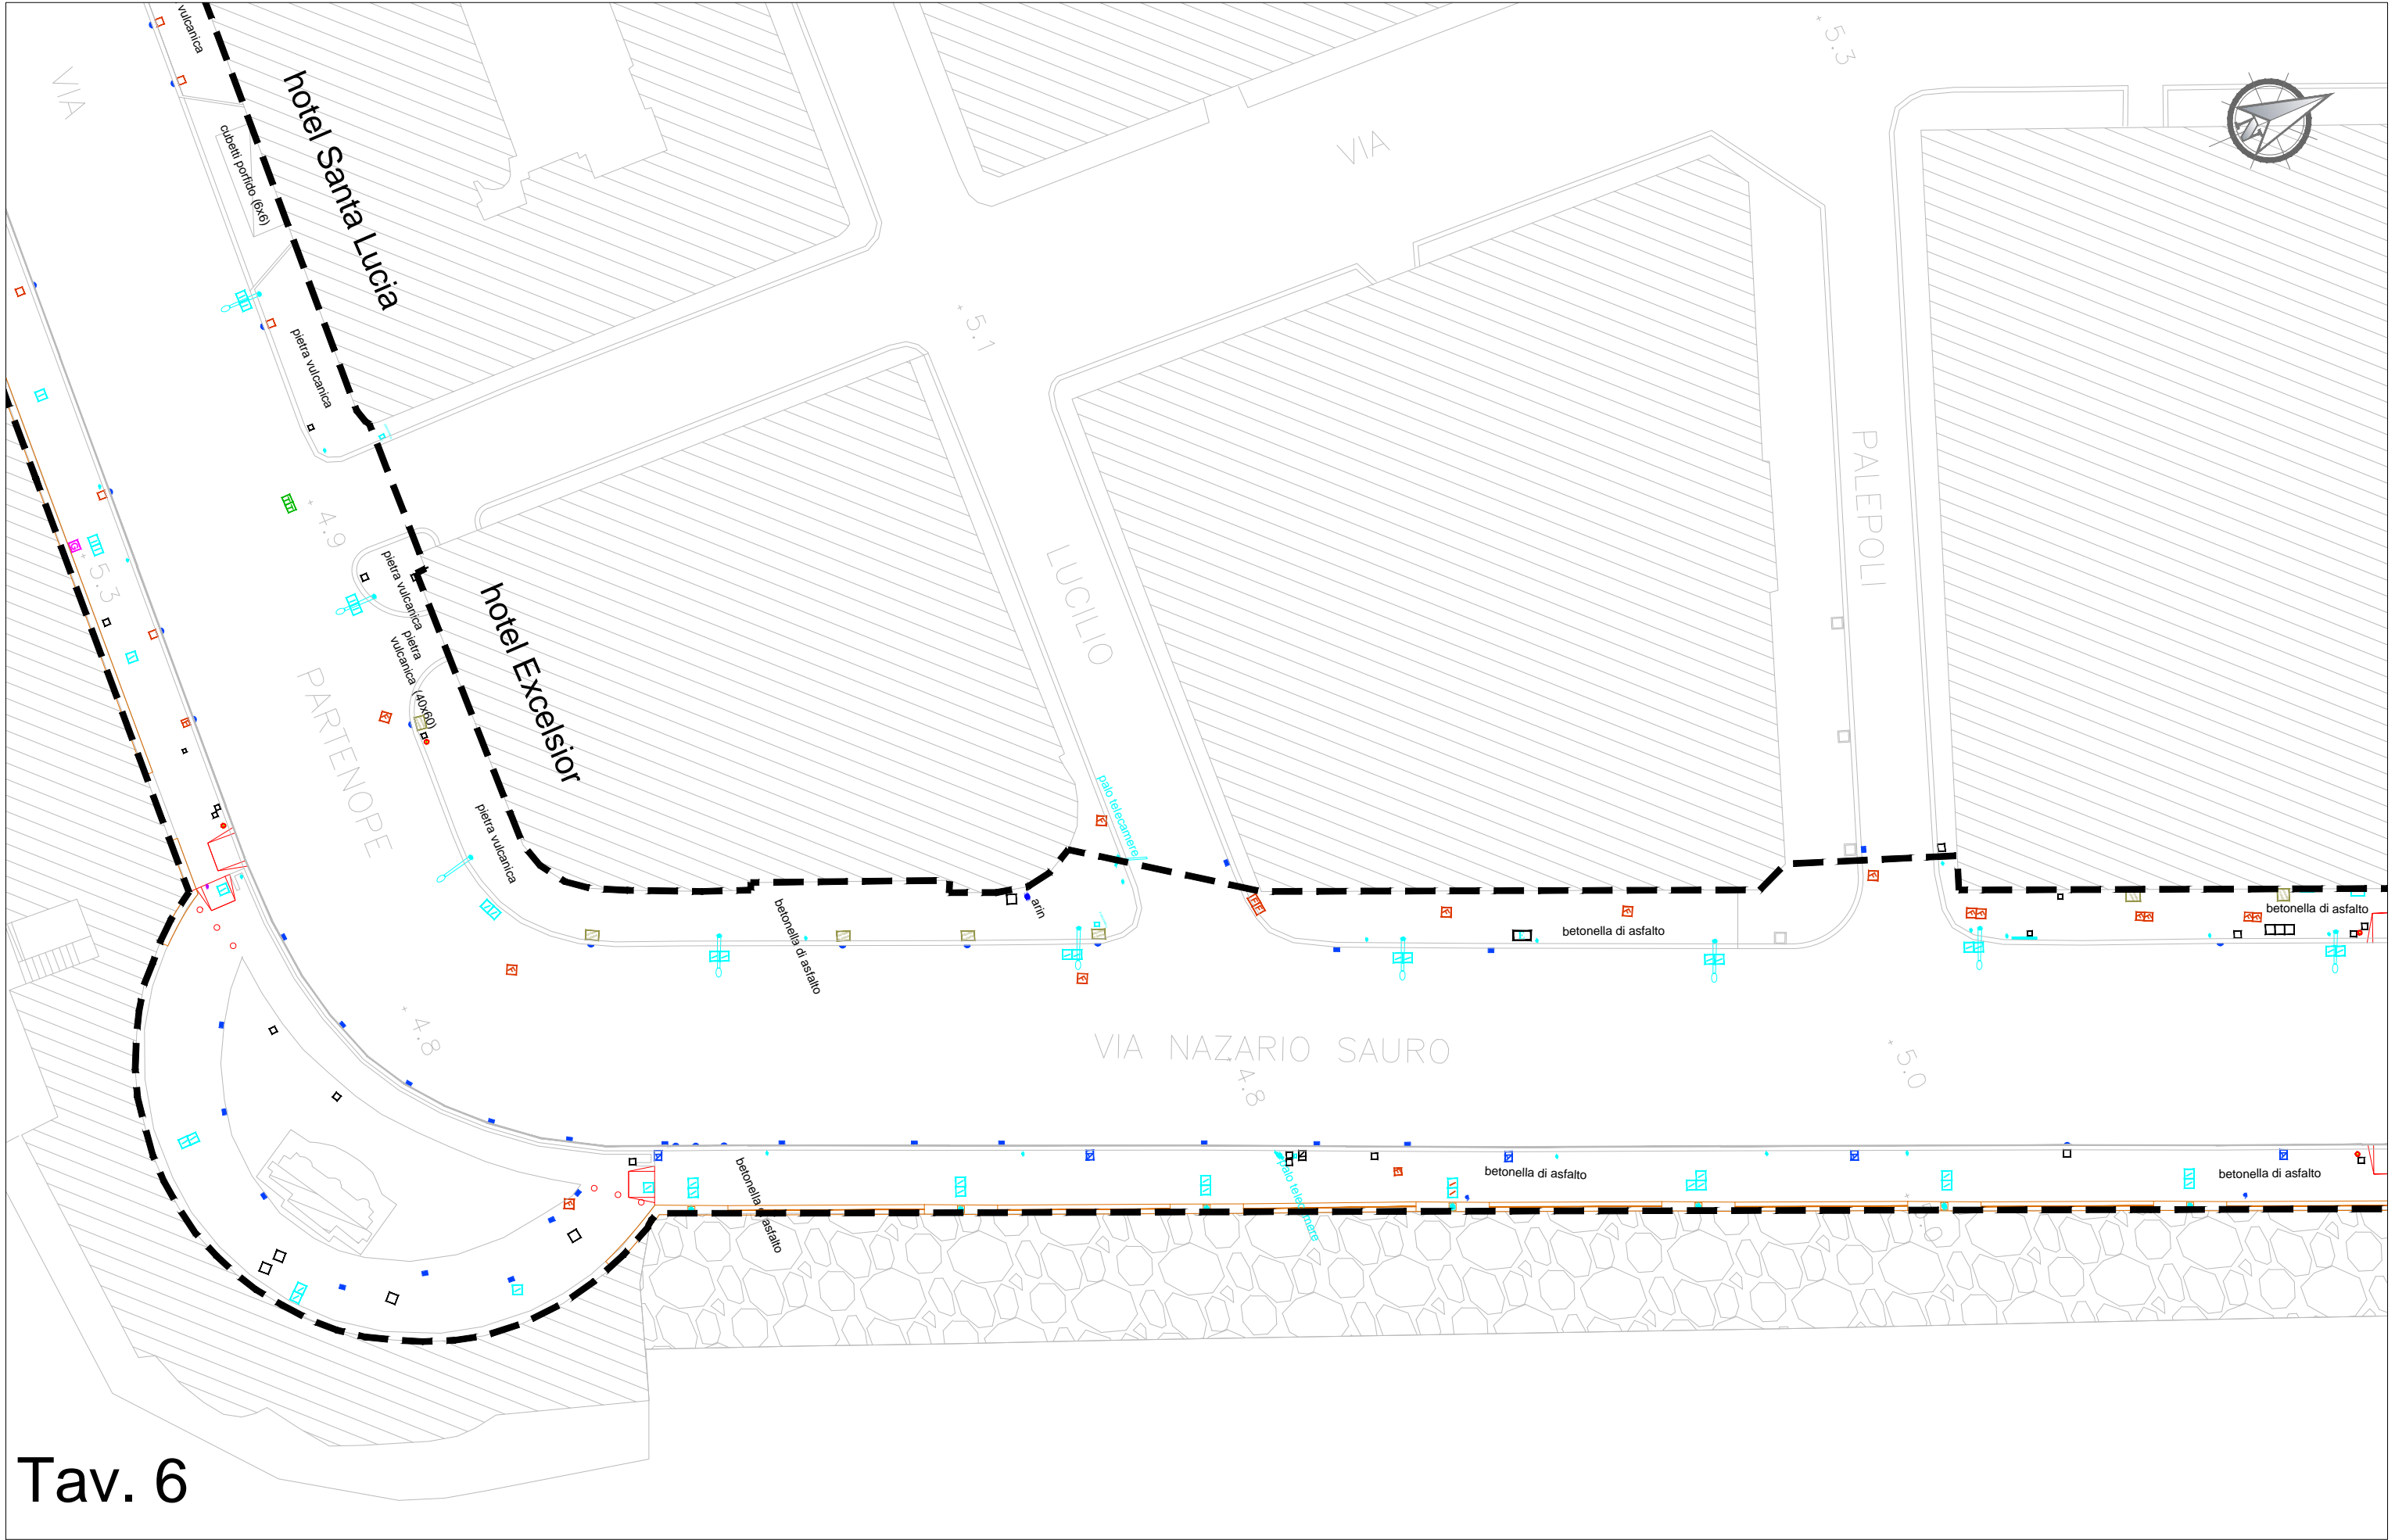

Tav. 6

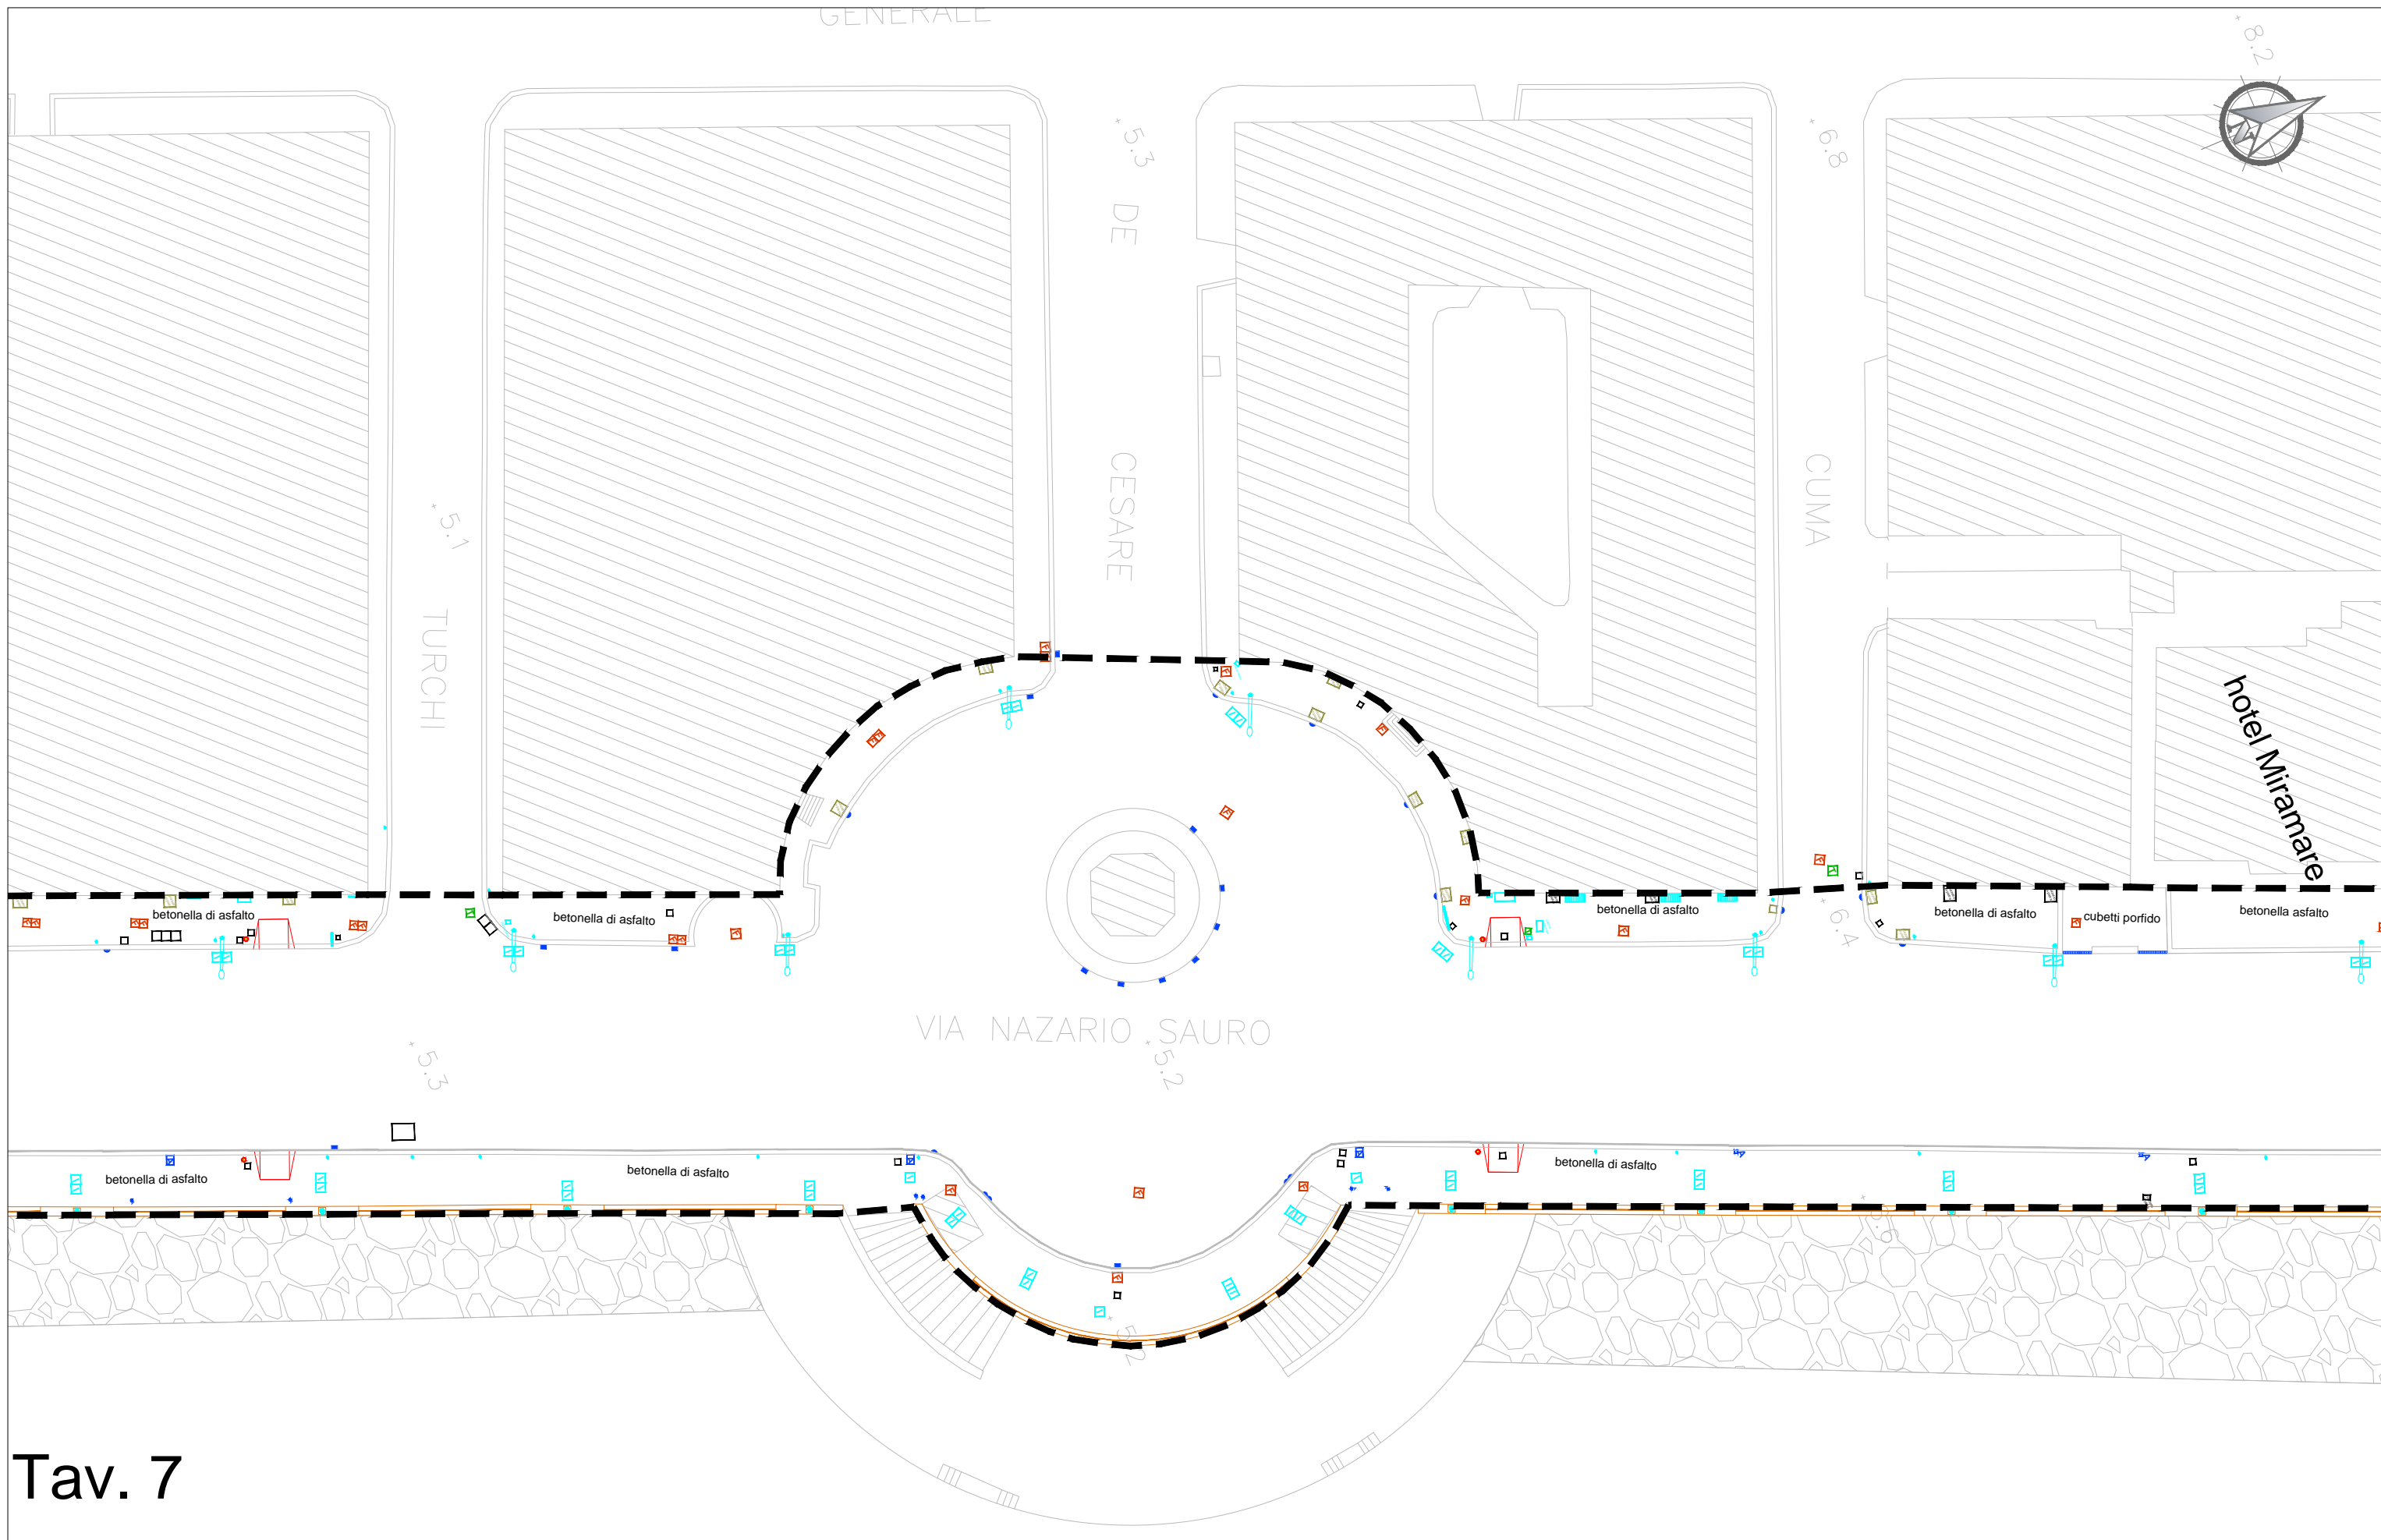

Tav. 7



Tav. 8