
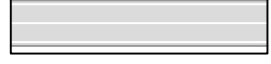
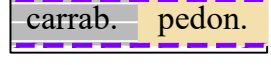


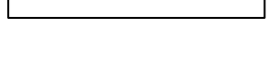
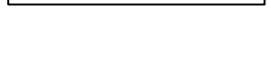
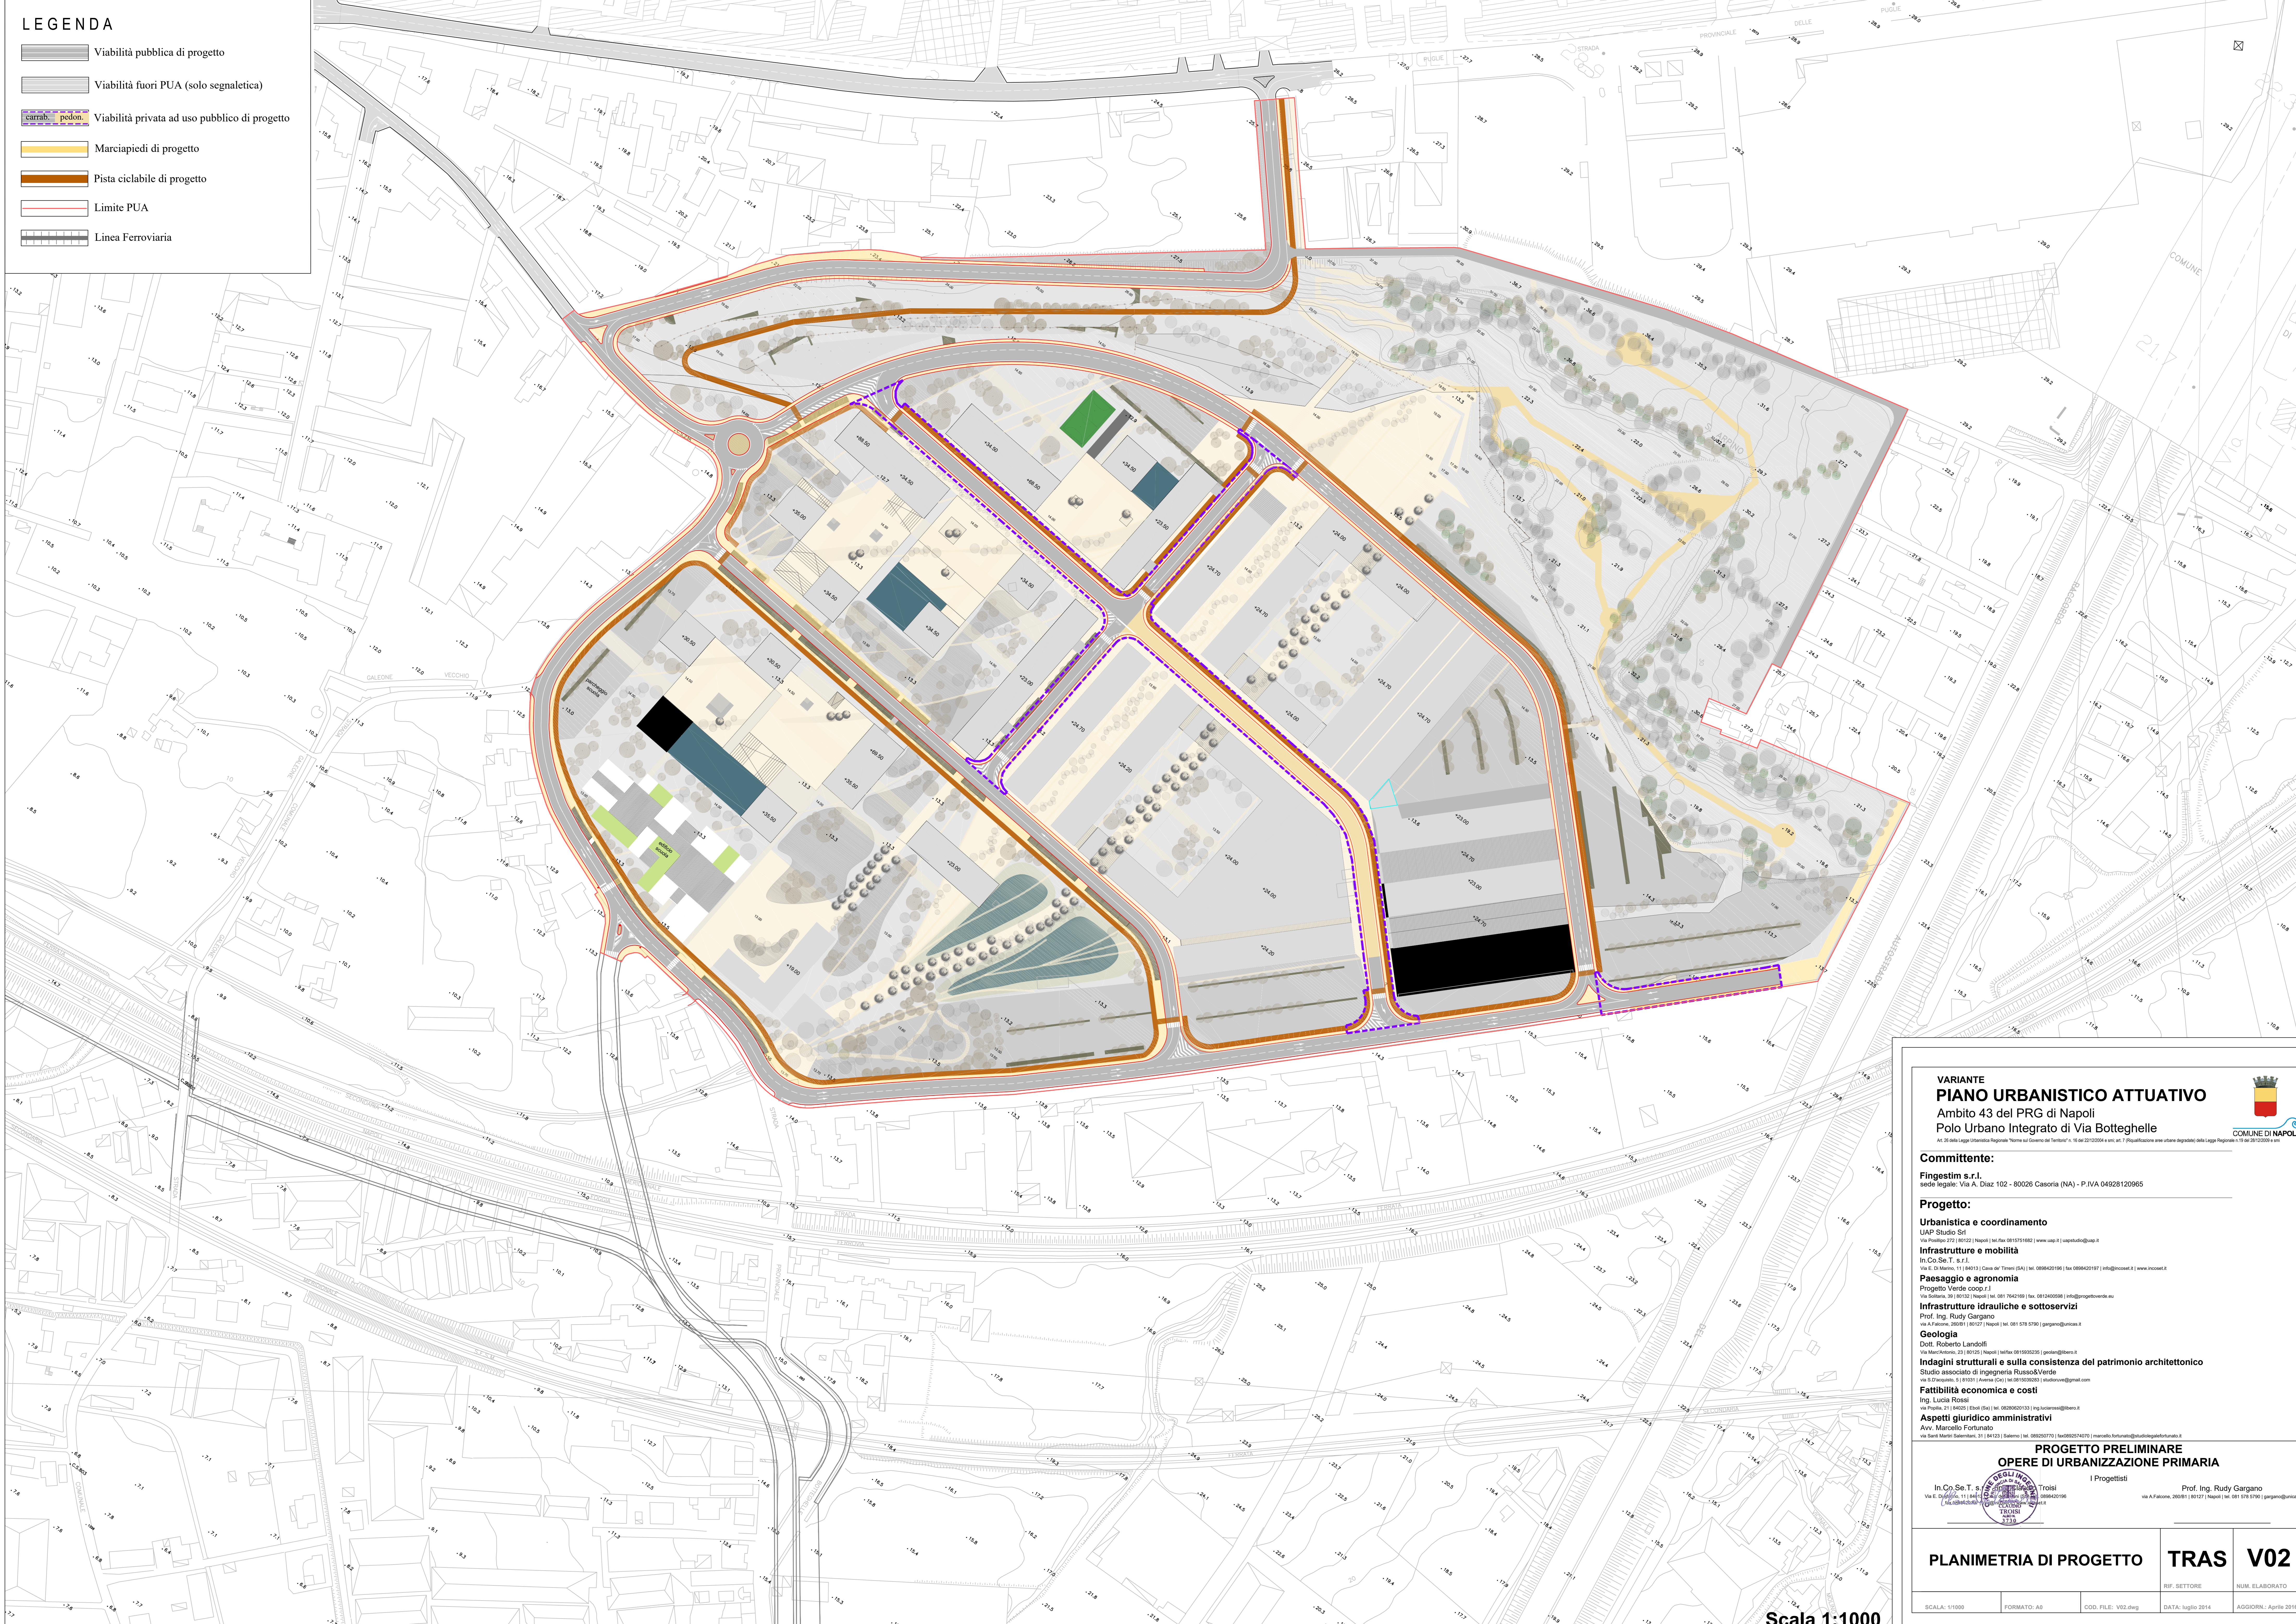


LEGENDA

-  Viabilità pubblica di progetto
-  Viabilità fuori PUA (solo segnaletica)
-  Viabilità privata ad uso pubblico di progetto
-  Marciapiedi di progetto
-  Pista ciclabile di progetto
-  Limite PUA
-  Linea Ferroviaria



VARIANTE
PIANO URBANISTICO ATTUATIVO
 Ambito 43 del PRG di Napoli
 Polo Urbano Integrato di Via Botteghele

Committente:
 Fingestim s.r.l.
 sede legale: Via A. Diaz 102 - 80026 Casoria (NA) - P.IVA 04928120965

Progetto:
Urbanistica e coordinamento
 UAP Studio Srl
Infrastrutture e mobilità
 In.Co.Se.T. s.r.l.
Paesaggio e agronomia
 Progetto Verde Coop.s.r.l.
Infrastrutture idrauliche e sottoservizi
 Prof. Ing. Rudy Gargano
 Via A. Falcone, 20/001 (80127) Napoli (NA) tel. 081/5763790 | gargano@univas.it
Geologia
 Dott. Roberto Landolfi
Indagini strutturali e sulla consistenza del patrimonio architettonico
 Studio associato di ingegneria Russo&Verde
Fattibilità economica e costi
 Ing. Lucia Rossi
Aspetti giuridico amministrativi
 Avv. Marcello Fortunato

PROGETTO PRELIMINARE
OPERE DI URBANIZZAZIONE PRIMARIA

In.Co.Se.T. s.r.l. Troisi
 Prof. Ing. Rudy Gargano
 Via A. Falcone, 20/001 (80127) Napoli (NA) tel. 081/5763790 | gargano@univas.it

PLANIMETRIA DI PROGETTO **TRAS V02**

REF. SETTORE NUM. ELABORATO
 SCALA: 1:1000 FORMATO: A0 COD. FILE: V02.dwg DATA: luglio 2014 AGGIORN: Aprile 2016

Scala 1:1000