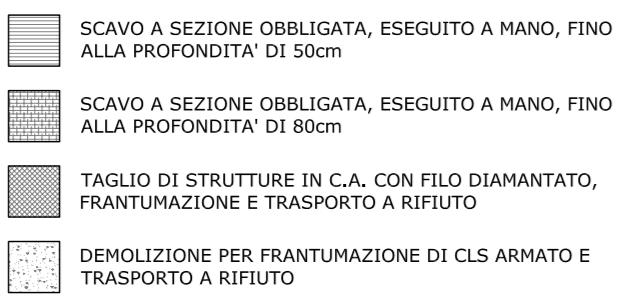
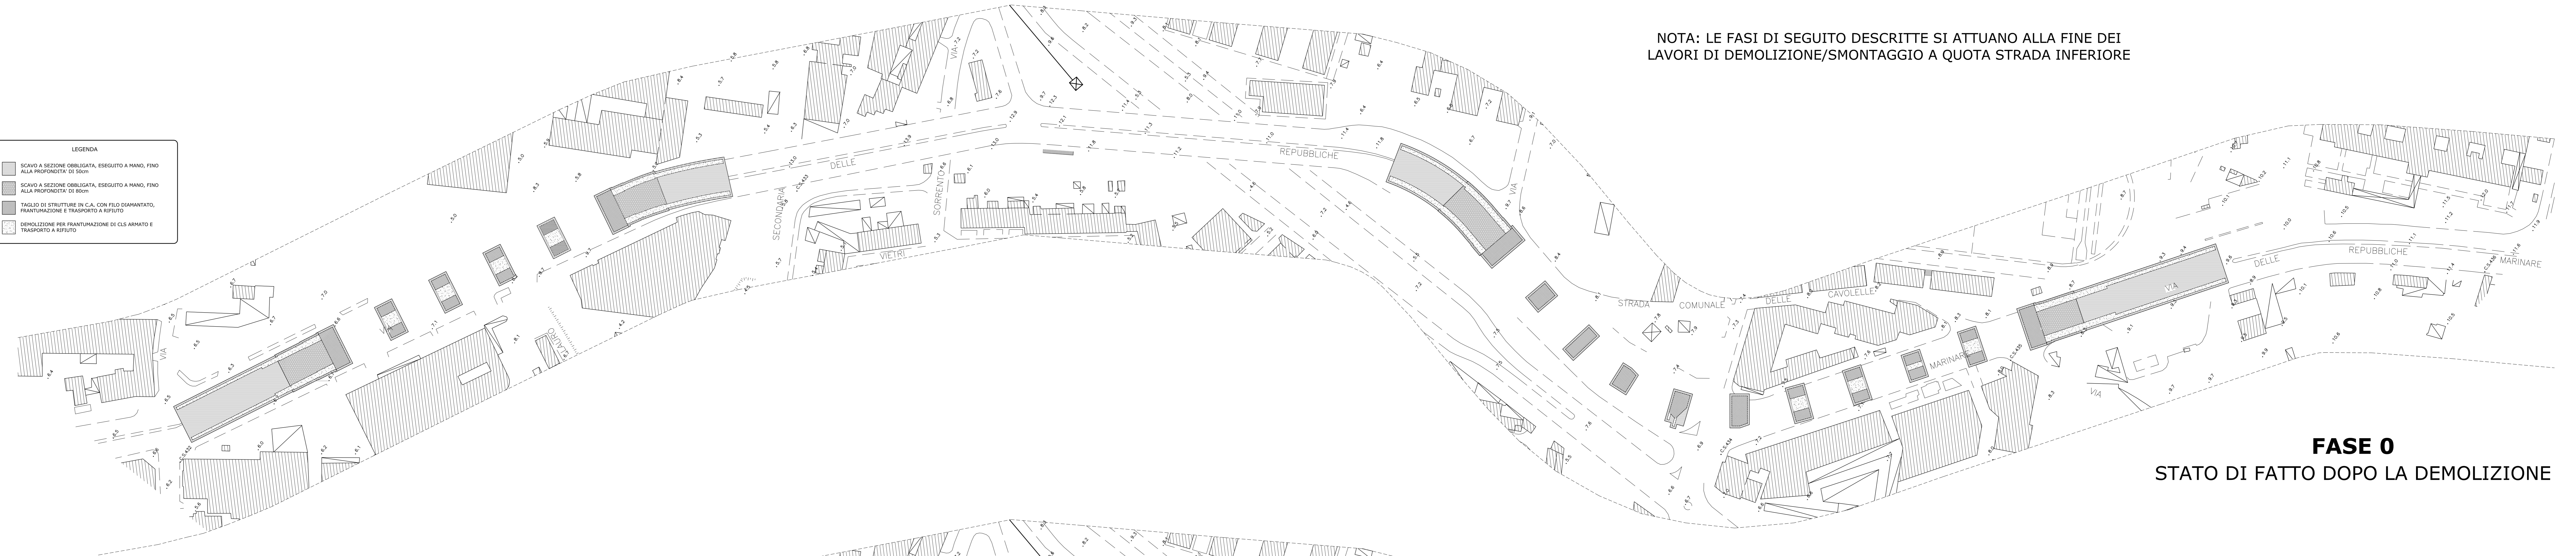


NOTA: LE FASI DI SEGUITO DESCRITTE SI ATTUANO ALLA FINE DEI
 LAVORI DI DEMOLIZIONE/SMONTAGGIO A QUOTA STRADA INFERIORE


LEGENDA


LEGENDA



LEGENDA

FASE 0
 STATO DI FATTO DOPO LA DEMOLIZIONE

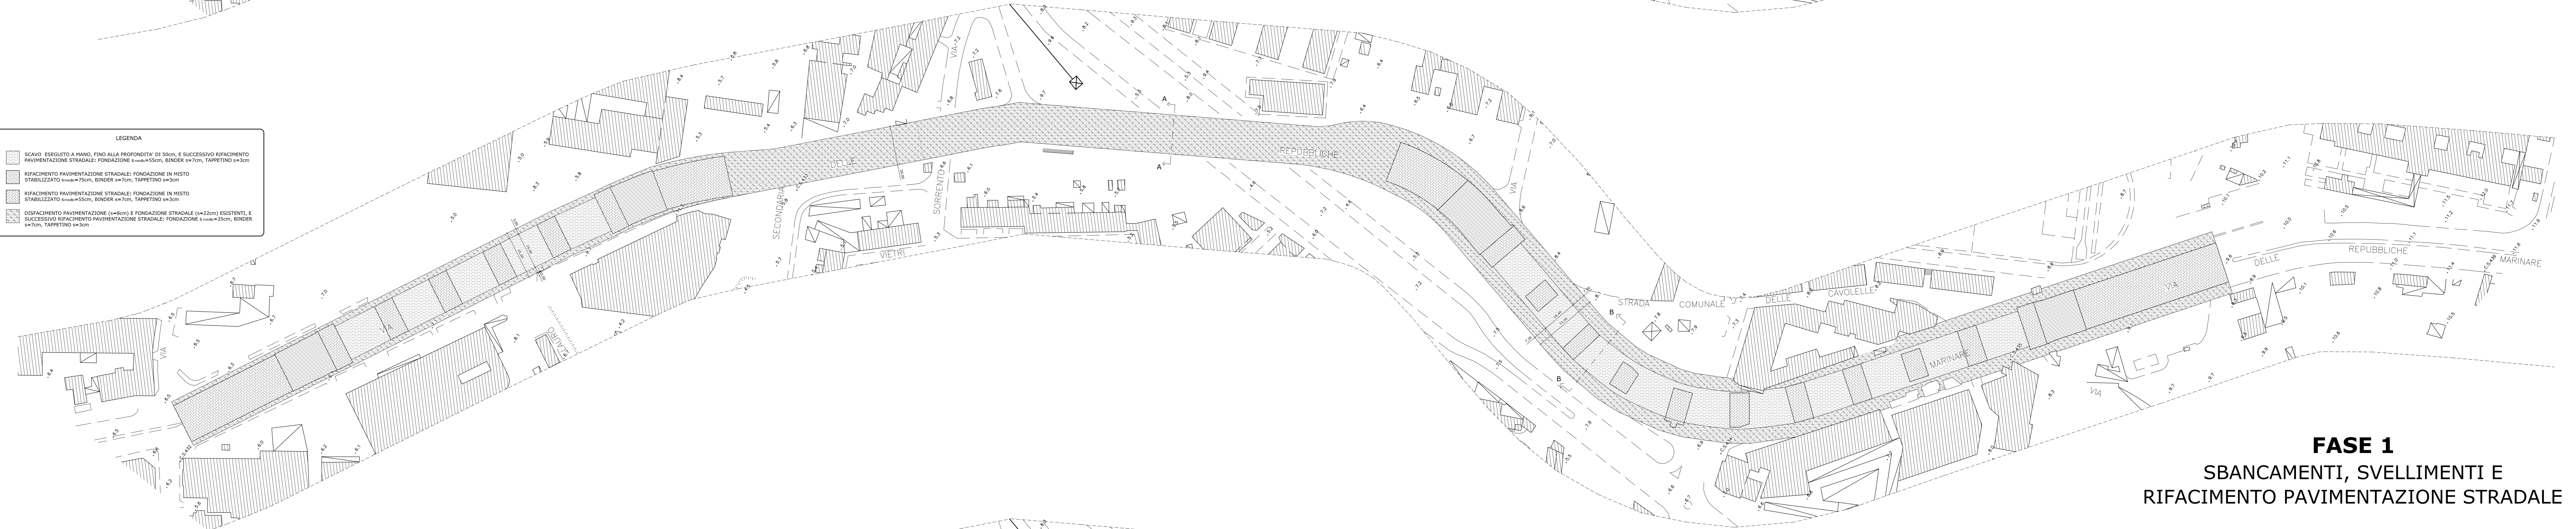

FASE 1
 SBANCAMENTI, SVELLIMENTI E
 RIFACIMENTO PAVIMENTAZIONE STRADALE

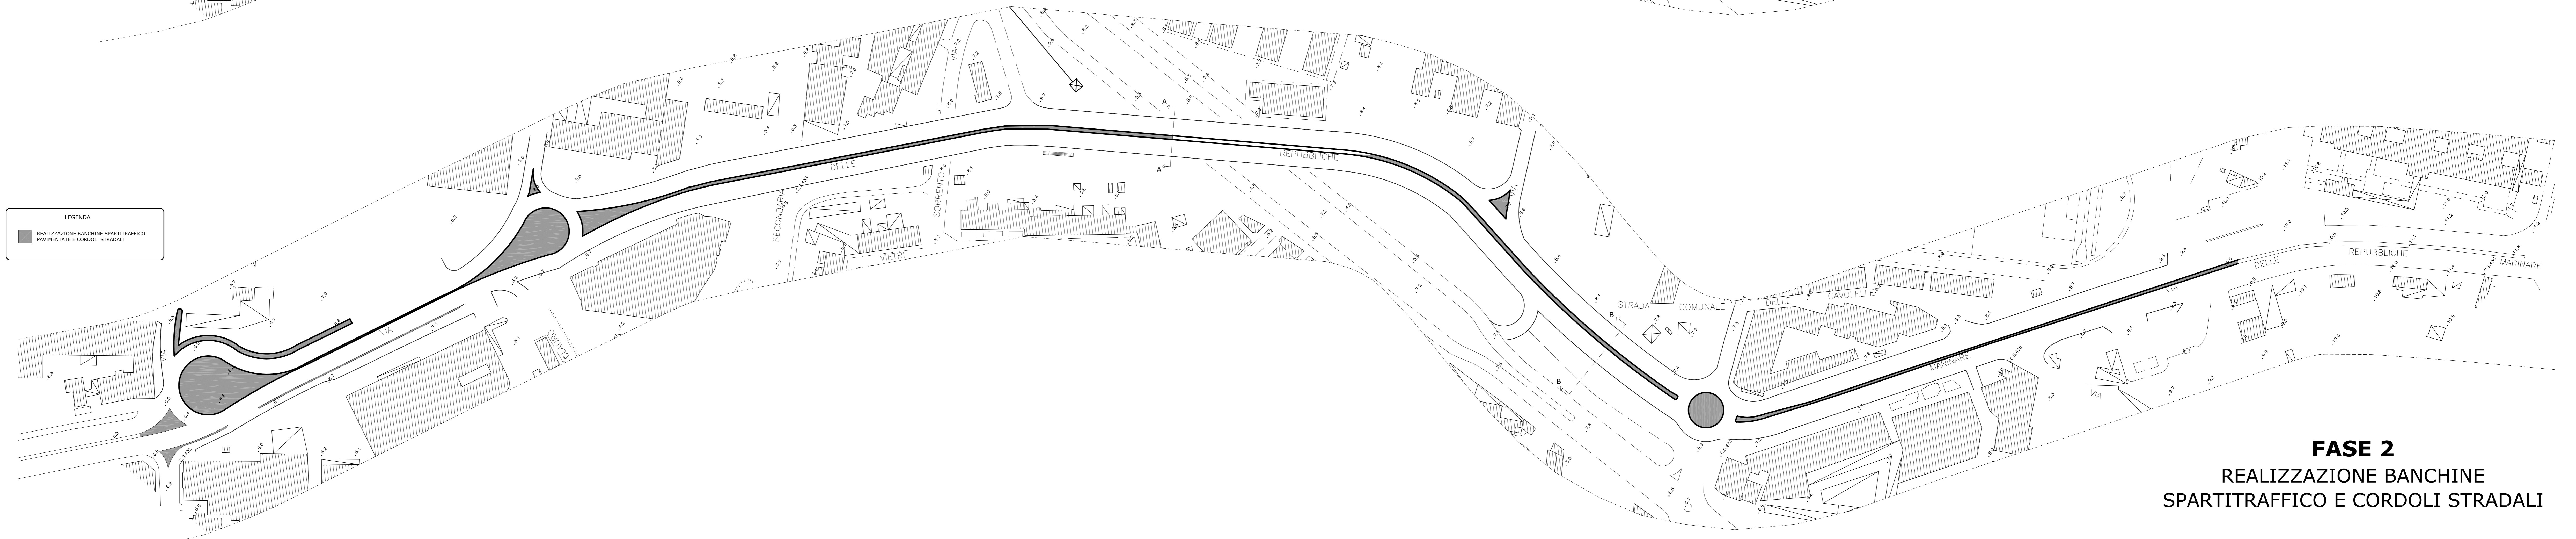

FASE 2
 REALIZZAZIONE BANCHE
 SPARTITRAFFICO E CORDOLI STRADALI