


**LEGENDA**

- Viabilità pubblica di progetto
- Viabilità fuori PUA (solo segnaletica)
- Viabilità privata ad uso pubblico di progetto
- Marciaiedi di progetto
- Pista ciclabile di progetto
- Limite PUA
- Linea Ferroviaria

**Area compresa nelle O.U. stradali**  
Tutte le quantificazioni economiche delle opere di urbanizzazione stradale sono state fatte in riferimento ai limiti di intervento spazio pubblico, mentre la restante parte rientra in altre voci di costo.

**\*Sistema grass swale**  
cfr. Elaborato di progetto EP.16 - Planimetria di insieme matrici funzionali

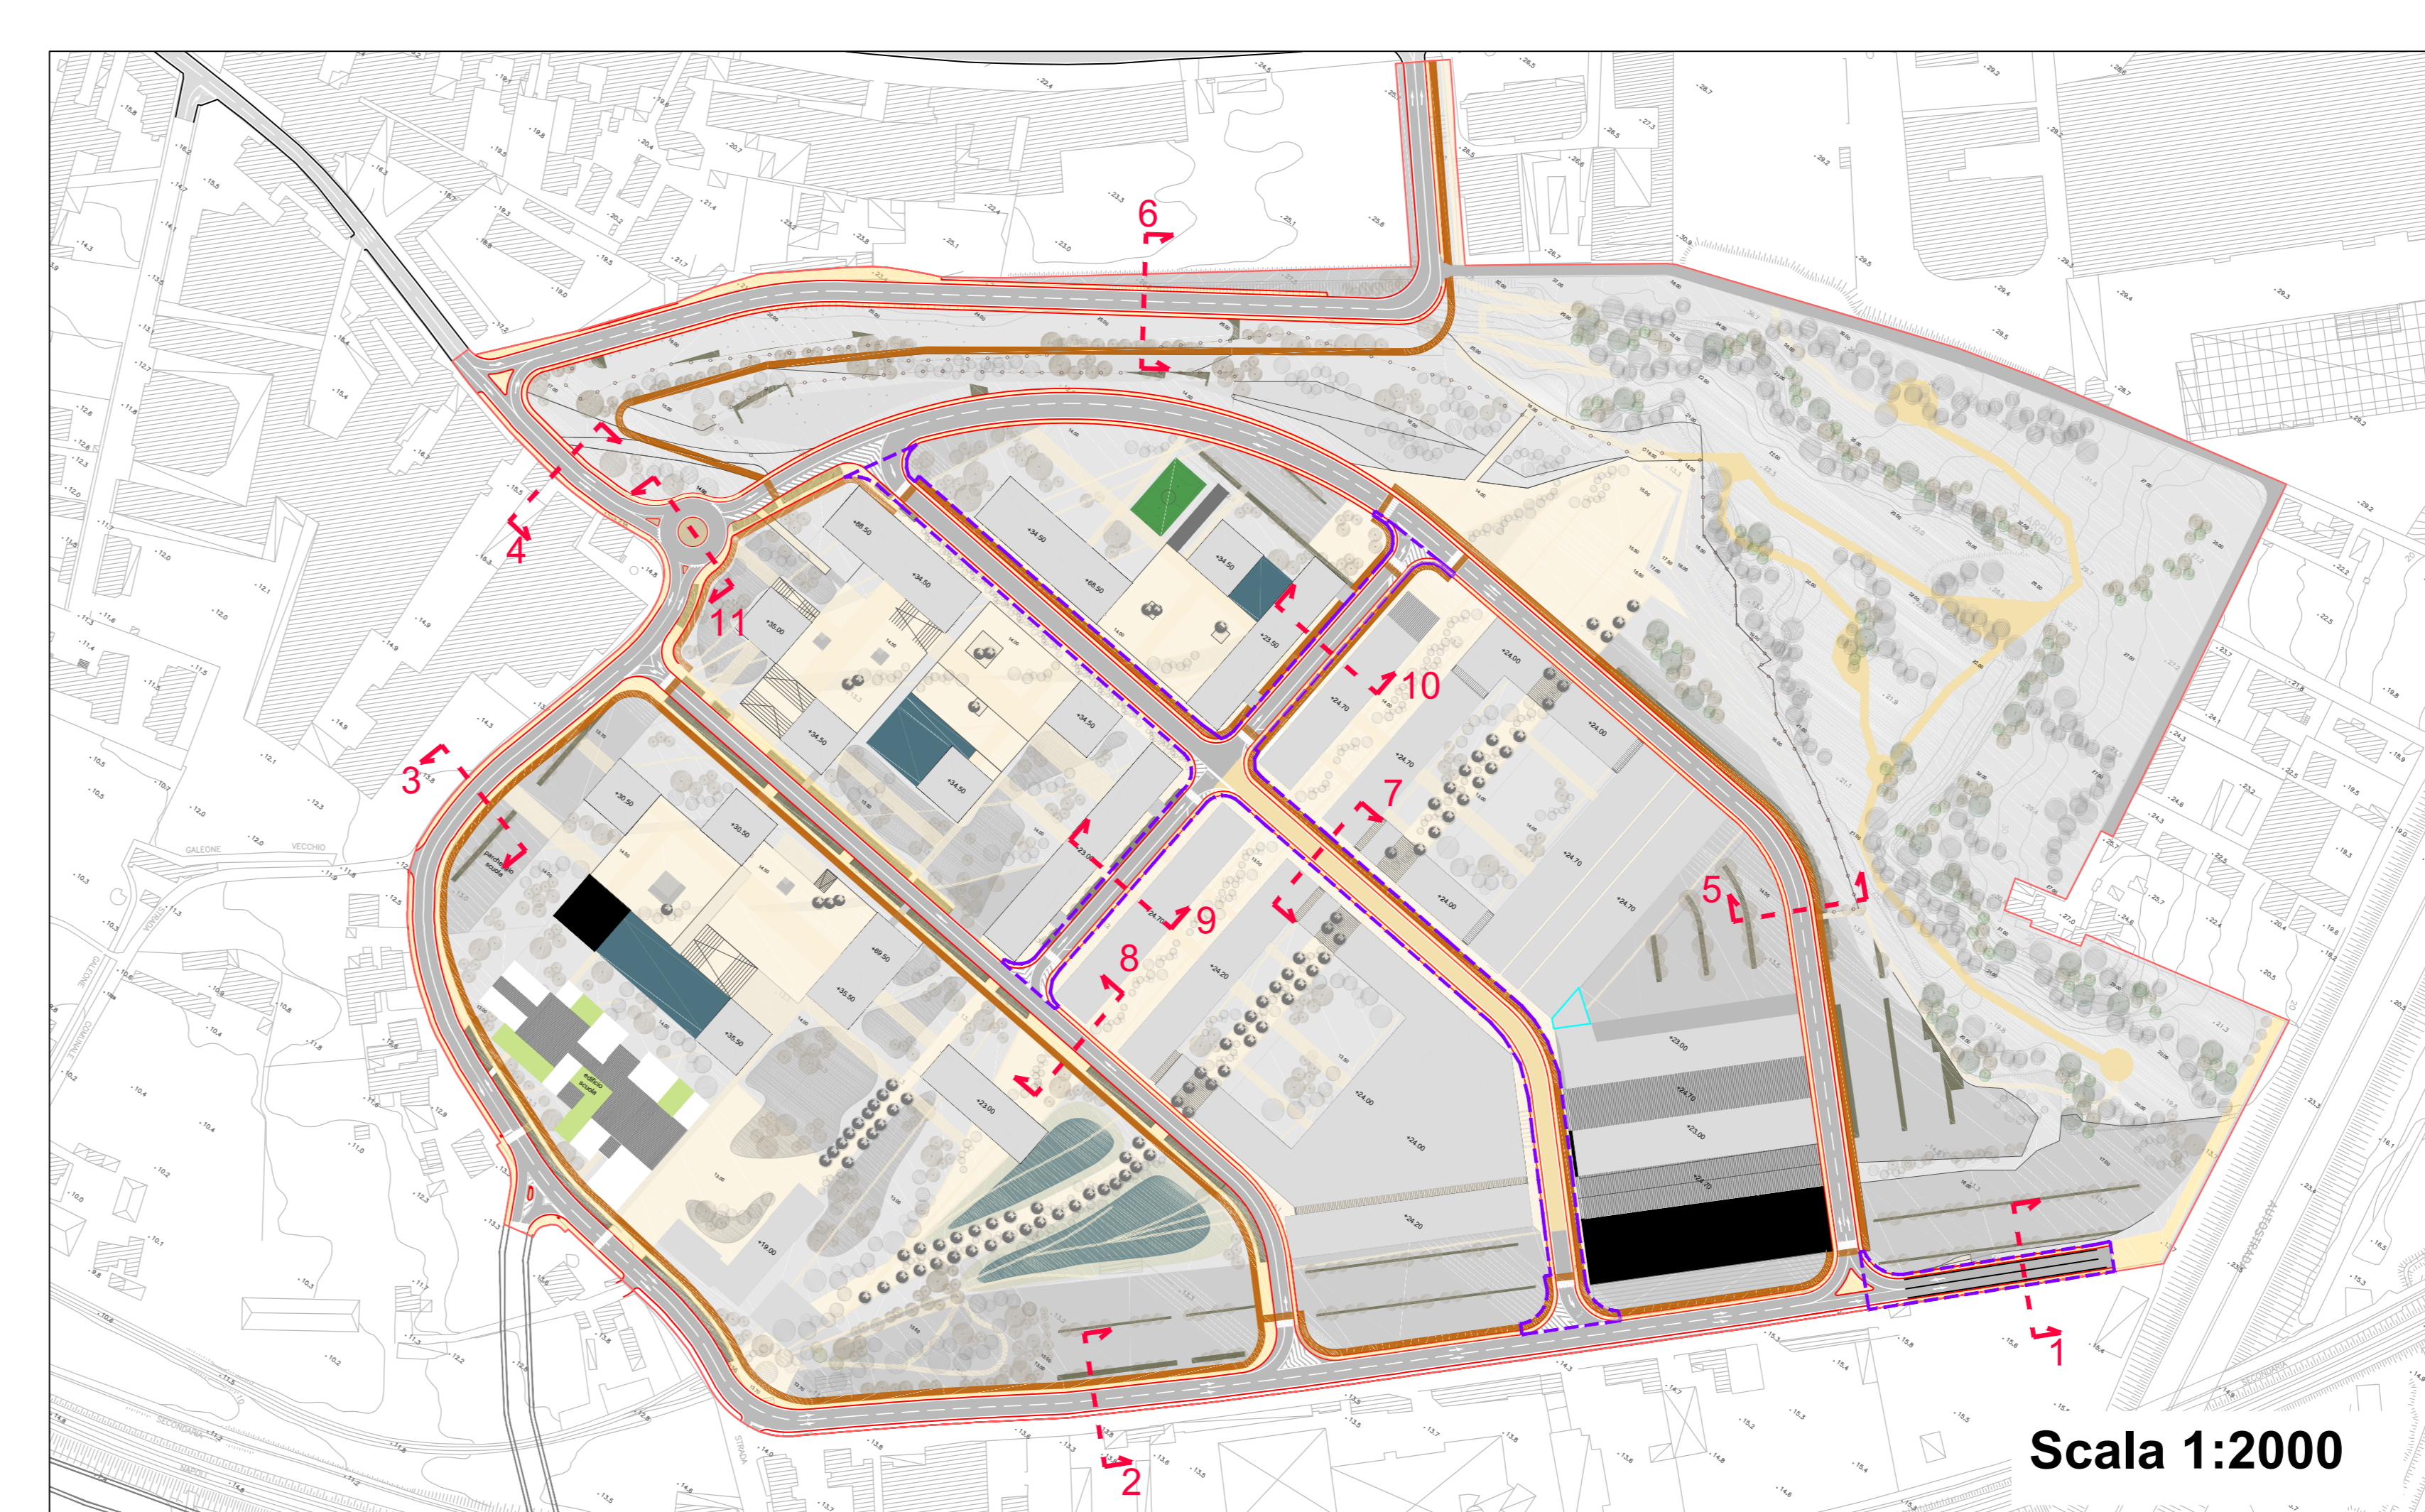

**Scala 1:100**

**VARIANTE**  
**PIANO URBANISTICO ATTUATIVO**  
Ambito 43 del PRG di Napoli  
Polo Urbano Integrato di Via Bottegghelle

**Committente:**  
Fingestim s.r.l.  
sede legale: Via A. Diaz 102 - 80026 Casoria (NA) - P.IVA 04928120965

**Progetto:**  
Urbanistica e coordinamento  
UAP Studio Srl  
Via Positano 372 (80132) Napoli | tel. 081 9751062 | www.uap.it | uapstudio@uap.it  
Infrastrutture e mobilità  
In.Ci.Sa.T. S.r.l.  
Via E. Di Marco, 11 (84013) Caserta (SA) | tel. 0884201196 | fax 0884201197 | info@incoast.it | www.incoast.it  
Paesaggio e agronomia  
Progetto Verde coop.r.l.  
Via Salaria, 35 (80132) Napoli | tel. 081 7642169 | fax 0812400598 | info@progettoverde.it  
Infrastrutture idrauliche e sottoservizi  
Prof. Ing. Rudy Gargano  
via di Felice, 20/001 (80137) Napoli | tel. 081 576 5760 | r.gargano@unina.it  
Geologia  
Dot. Roberto Landolfi  
Via Marconi, 21 (80125) Napoli | tel. 081 5030205 | roberto@landolfi.it  
Indagini strutturali e sulla consistenza del patrimonio architettonico  
Studio associato di ingegneria Russo&Verde  
via S. Donato, 5 (81031) Avversa (CE) | tel. 081 5030303 | studio@russoverde.it  
Fattibilità economica e costi  
Ing. Lucia Riosal  
via Popella, 21 (84025) Eboli (BN) | tel. 0820920133 | ing.luciarosal@libero.it  
Aspetti giuridico amministrativi  
Avv. Marcello Fortunato  
via Sant'Antonio, 21 (84123) Salerno | tel. 08920770 | marcello.fortunato@studioingefortunato.it

**RETE STRADALE DI PROGETTO - SEZIONI TIPO**    **TRAS**    **EA.30.b**

REF. SETTORE    NUM. ELABORATO  
SCALA: varie    FORMATO: A0    COD. FILE: EA.30.b.dwg    DATA: LUGLIO 2014    AGGIORN.: APRILE 2016

