

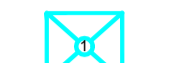
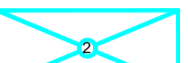









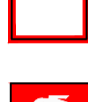
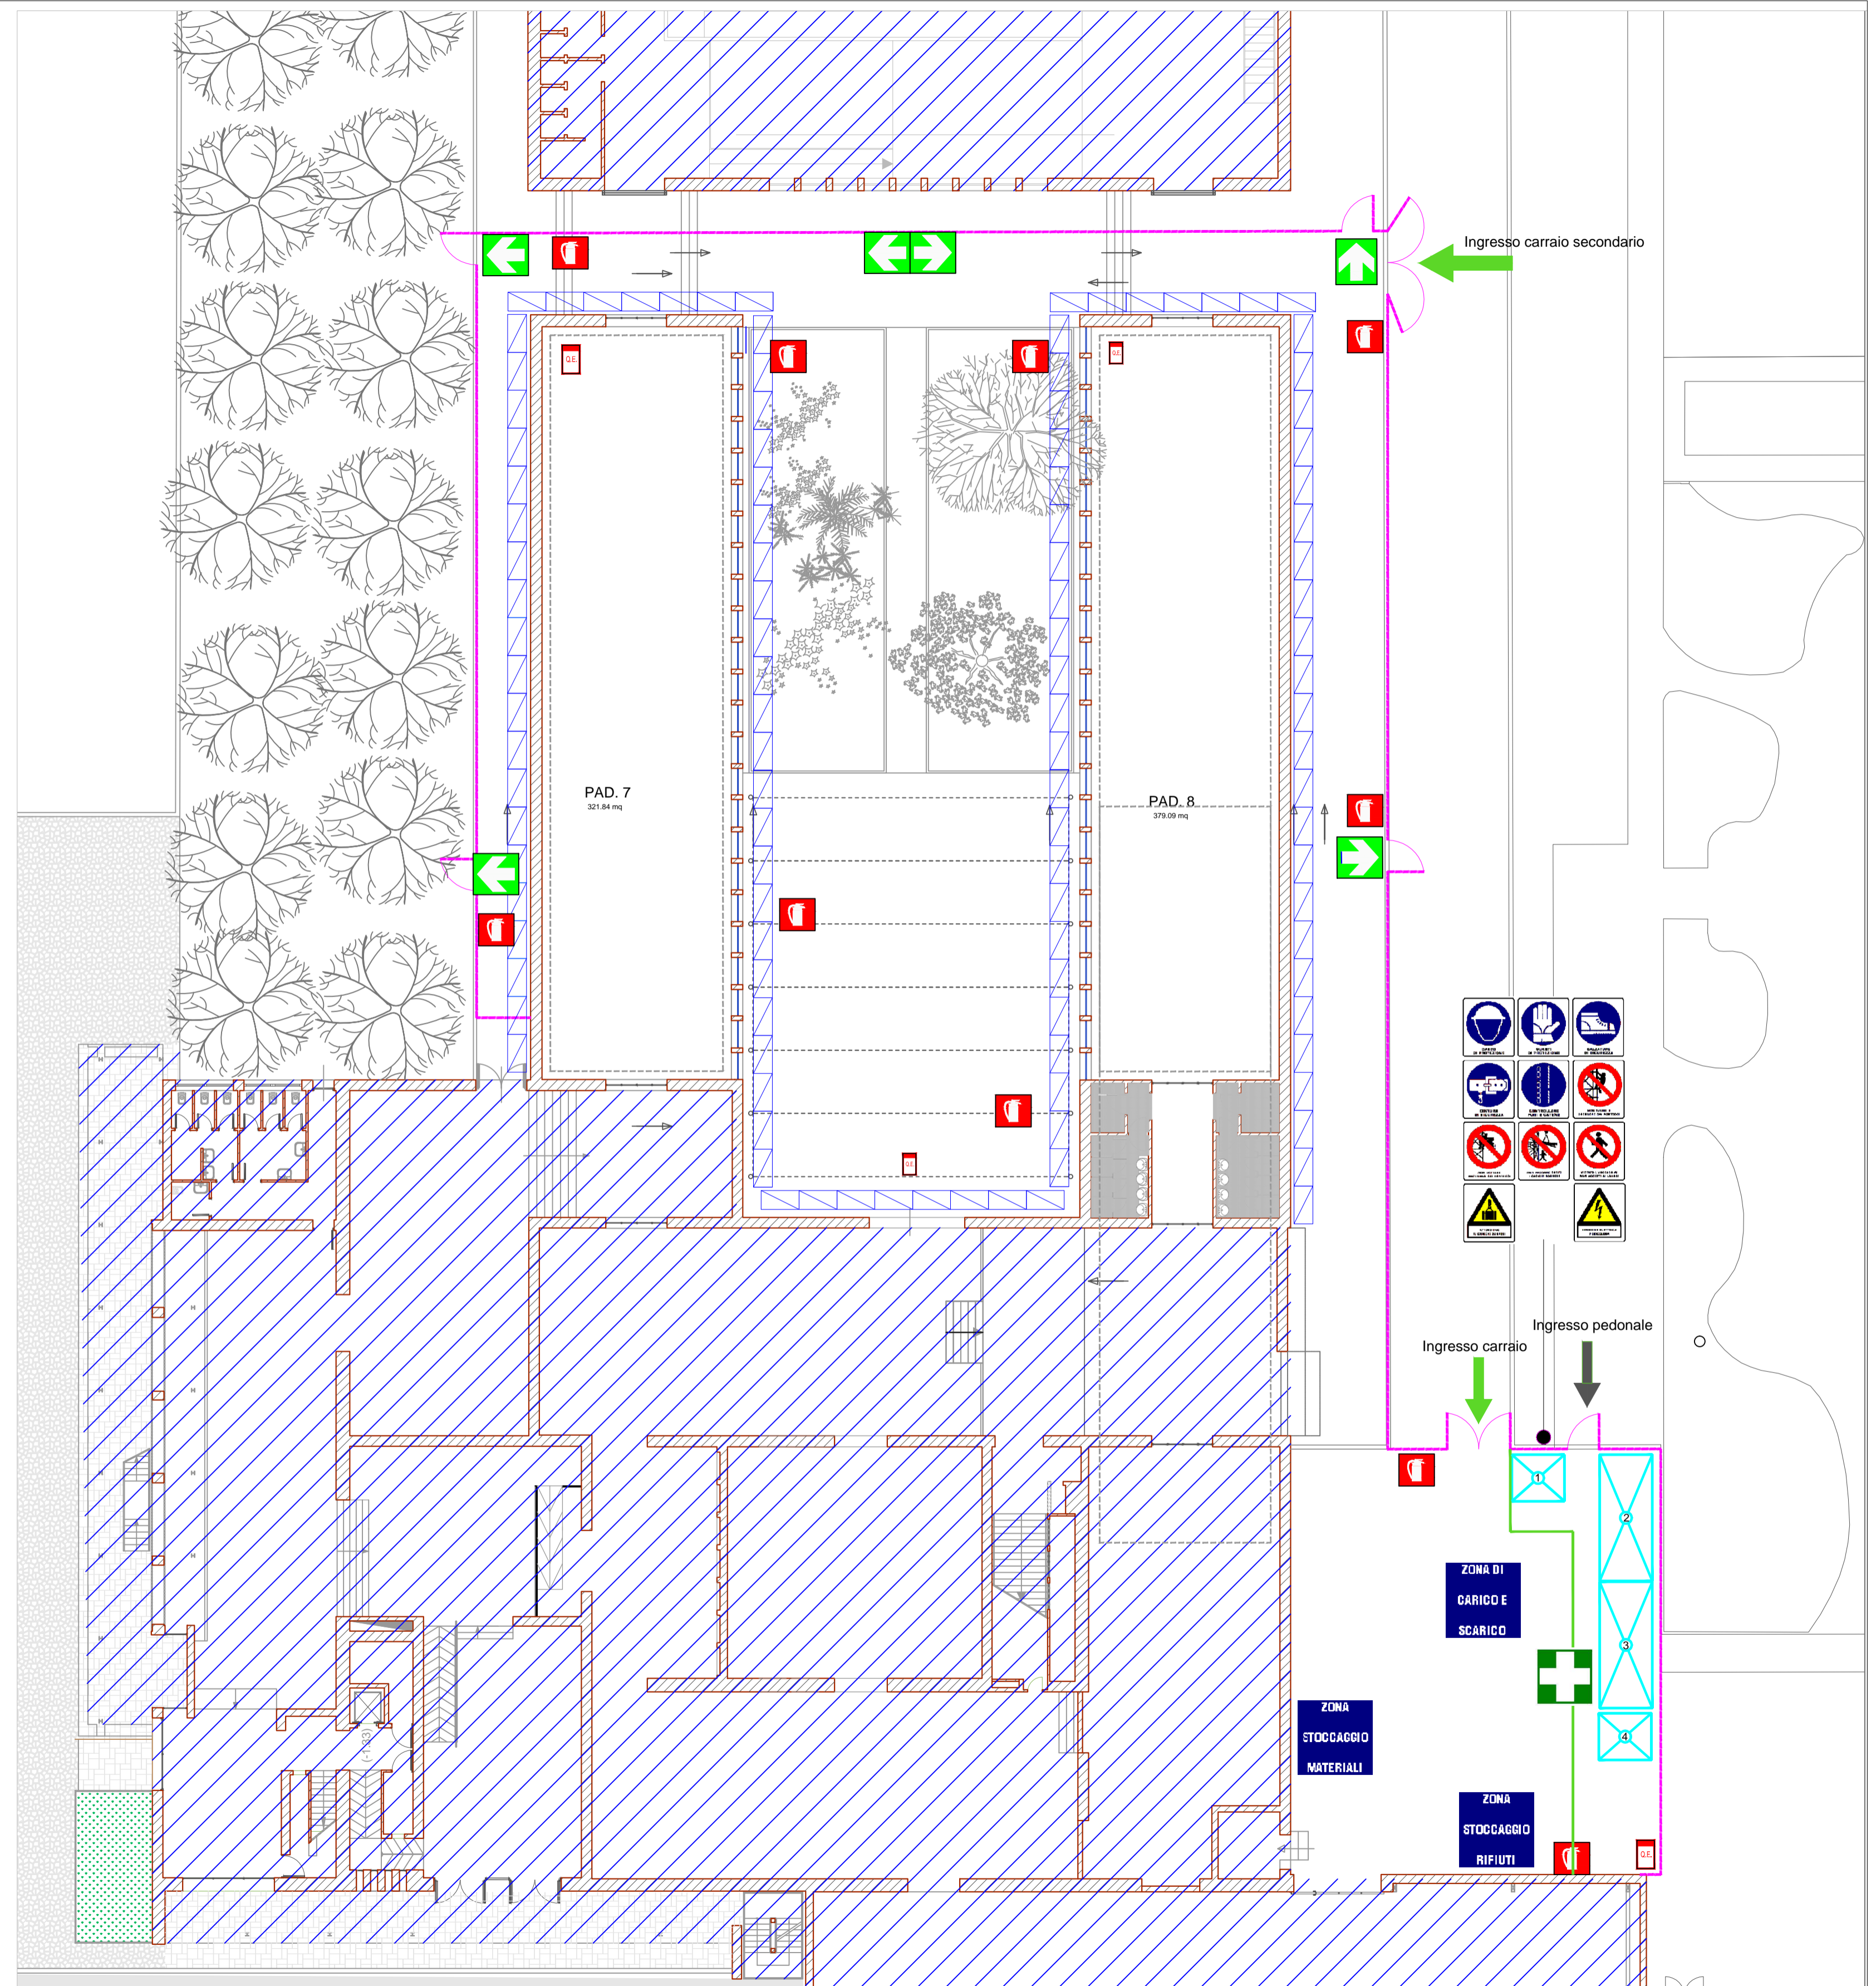


LEGENDA

-  RECINZIONE AREA SERVIZIO INTERNO CANTIERE
-  RECINZIONE DI CANTIERE
-  BARACCA ATTREZZI
-  UFFICIO IMPRESA
-  MENSA/SPOGLIATOIO
-  SERVIZI IGIENICI
-  PONTEGGIO
-  VIA D'ESODO
-  INFERMERIA
-  ZONA STOCCAGGIO MATERIALI
-  ZONA STOCCAGGIO RIFIUTI
-  ZONA DI CARICO E SCARICO
-  Q.E. QUADRO ELETTRICO
-  ESTINTORE



COMUNE DI NAPOLI
 MOSTRA d'OLTREMARE S.p.A.
 Via J.F.Kennedy, 54 - 80125 Napoli

"PROGETTO DI VALORIZZAZIONE DELL'AREA DELLA GAIOLA E DELLA VILLA DI POLLIONE A POSILIPPO E REALIZZAZIONE DEL NUOVO MUSEO ARCHEOLOGICO DELL'AREA FLEGREA NAPOLETANA PRESSO I PADIGLIONI 7 E 8 DELLA MOSTRA D'OLTREMARE"

POR CAMPANIA FESR 2007 - 2013
 Obiettivo Operativo 1.9

PROGETTO DEFINITIVO

RESPONSABILE UNICO DEL PROCEDIMENTO - COMUNE DI NAPOLI
 arch. Luciano Fazi

COORDINAMENTO AL PROGETTO - M.d'O.
 arch. Gabriella Di Perna

COORDINAMENTO AREA TECNICA - M.d'O.
 arch. Paolo Stabile

PROGETTAZIONE ARCHITETTONICA - Mostra d'Oltremare s.p.a.
 arch. jr. Rosario d'Abundo
 arch. Gabriella Di Perna
 arch. Rosanna Milano

IL PRESIDENTE MOSTRA D'OLTREMARE S.P.A.
 prof. Andrea Rea

PROGETTAZIONE IMPIANTI
 CONSULENTI E COLLABORATORI

PROGETTAZIONE STRUTTURE

COORDINAMENTO PER LA SICUREZZA IN FASE DI PROGETTAZIONE
 geom. Roberto Giansiracusa

TITOLO
 LAYOUT DI CANTIERE ALLEGATO AL PIANO DI SICUREZZA E COORDINAMENTO

DISEGNO N°	8D - ALLEGATO S 1	SCALA	1/200	REV.	Rev. Nov. 2014	DATA	gennaio 2014
------------	-------------------	-------	-------	------	----------------	------	--------------