

852
PER COPIA CONFORME
IL DIRIGENTE
ING. ANTONIO CAMPORA

COMUNE DI NAPOLI
DIREZIONE CENTRALE
SERVIZIO PROGRAMMI DI RIQUALIFICAZIONE URBANA
PROGRAMMA DI RECUPERO URBANO
AMBITO DI SOCCAVALLO - RIONE TRAIANO

ACCORDO DI PROGRAMMA DEL 3.8.1994 E ATTO AGGIUNTIVO DEL 4.8.1999
TRA MINISTERO DEL L.P.P. - REGIONE CAMPANIA E COMUNE DI NAPOLI
PER LA REALIZZAZIONE DI INTERVENTI DI EDILIZIA RESIDENZIALE
PER L'IMPEGNO COMPLESSIVO DI 350 MILIARDI.
PROGRAMMA DI RECUPERO URBANO ex art. 11 legge 493/93

PIANO URBANISTICO ATTUATIVO
ELABORATI GENERALI
ELABORATI GEOLOGICI - STUDIO DI COMPATIBILITÀ IDROGEOLOGICA

DIRIGENTE:
Ing. Antonio Campora

R.U.P.
arch. Maurizio Conte

IMPRESE:
PA.CO. Pacifico Costruzioni SpA
PA.CO. Costruzioni spa
Vico Sant'Orsola a Chiaia, 6
80121 Napoli - Italy
Tel +39 081 413434 Fax +39 081 426644
www.paco-costruzioni.com napoli@paco.it

PROGETTISTI:
ARCHITETTURA
corvino + multari
via ponti rosa, 117a
00191 roma
tel +39 06 7461878
fax +39 06 7461879

STRUTTURE
Ing. Carmine MASCOLO
Centro Direzionale ss. FF11
80143 napoli Italy
tel +39 081 794512 fax +39 081 794525
carmine.mascolo@unina.it


IMPIANTI
ELLETTI PARTNERS ENGINEERING
ING. LUCA ESPOSITO

ING. LUIGI COMPTE
Via A. Moro, 24
00122 roma ita
tel +39 06 2380672
luigicompte@tin.it


SEZIONI GEOLOGICHE
DEL SOTTOSUOLO
AO.G.T1

orizz. 1:500; vert. 1:250

rev.	descrizione	scala	data	formato	elaborato da	controlato da	approvato da
4			gen 10				

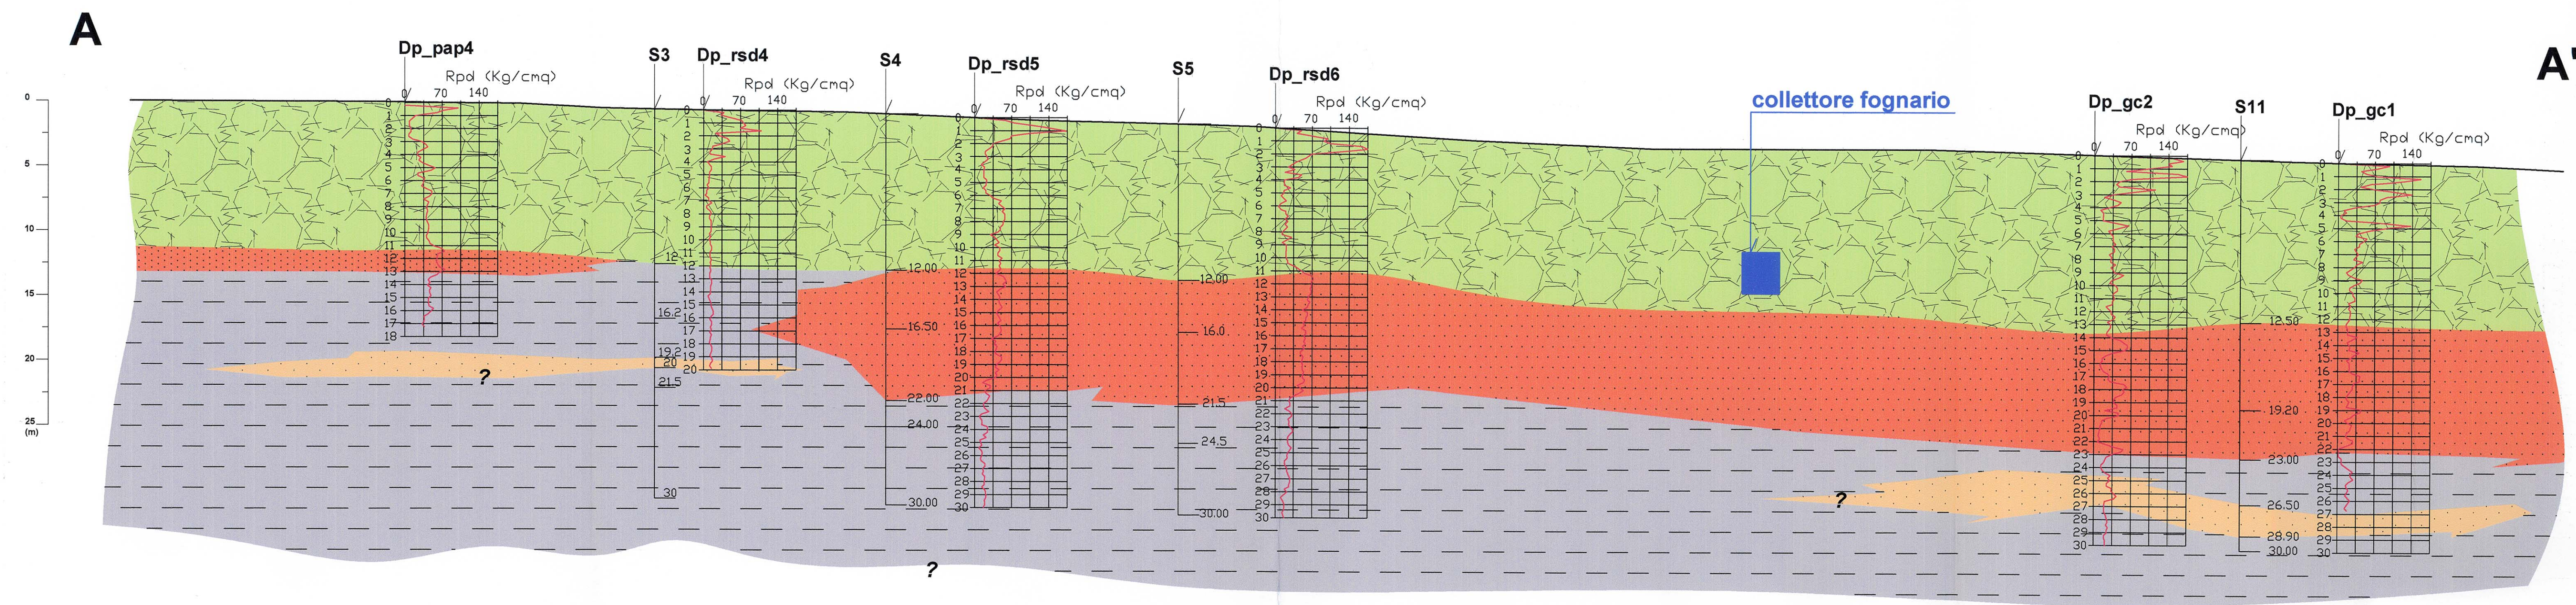

Sez: A-A'

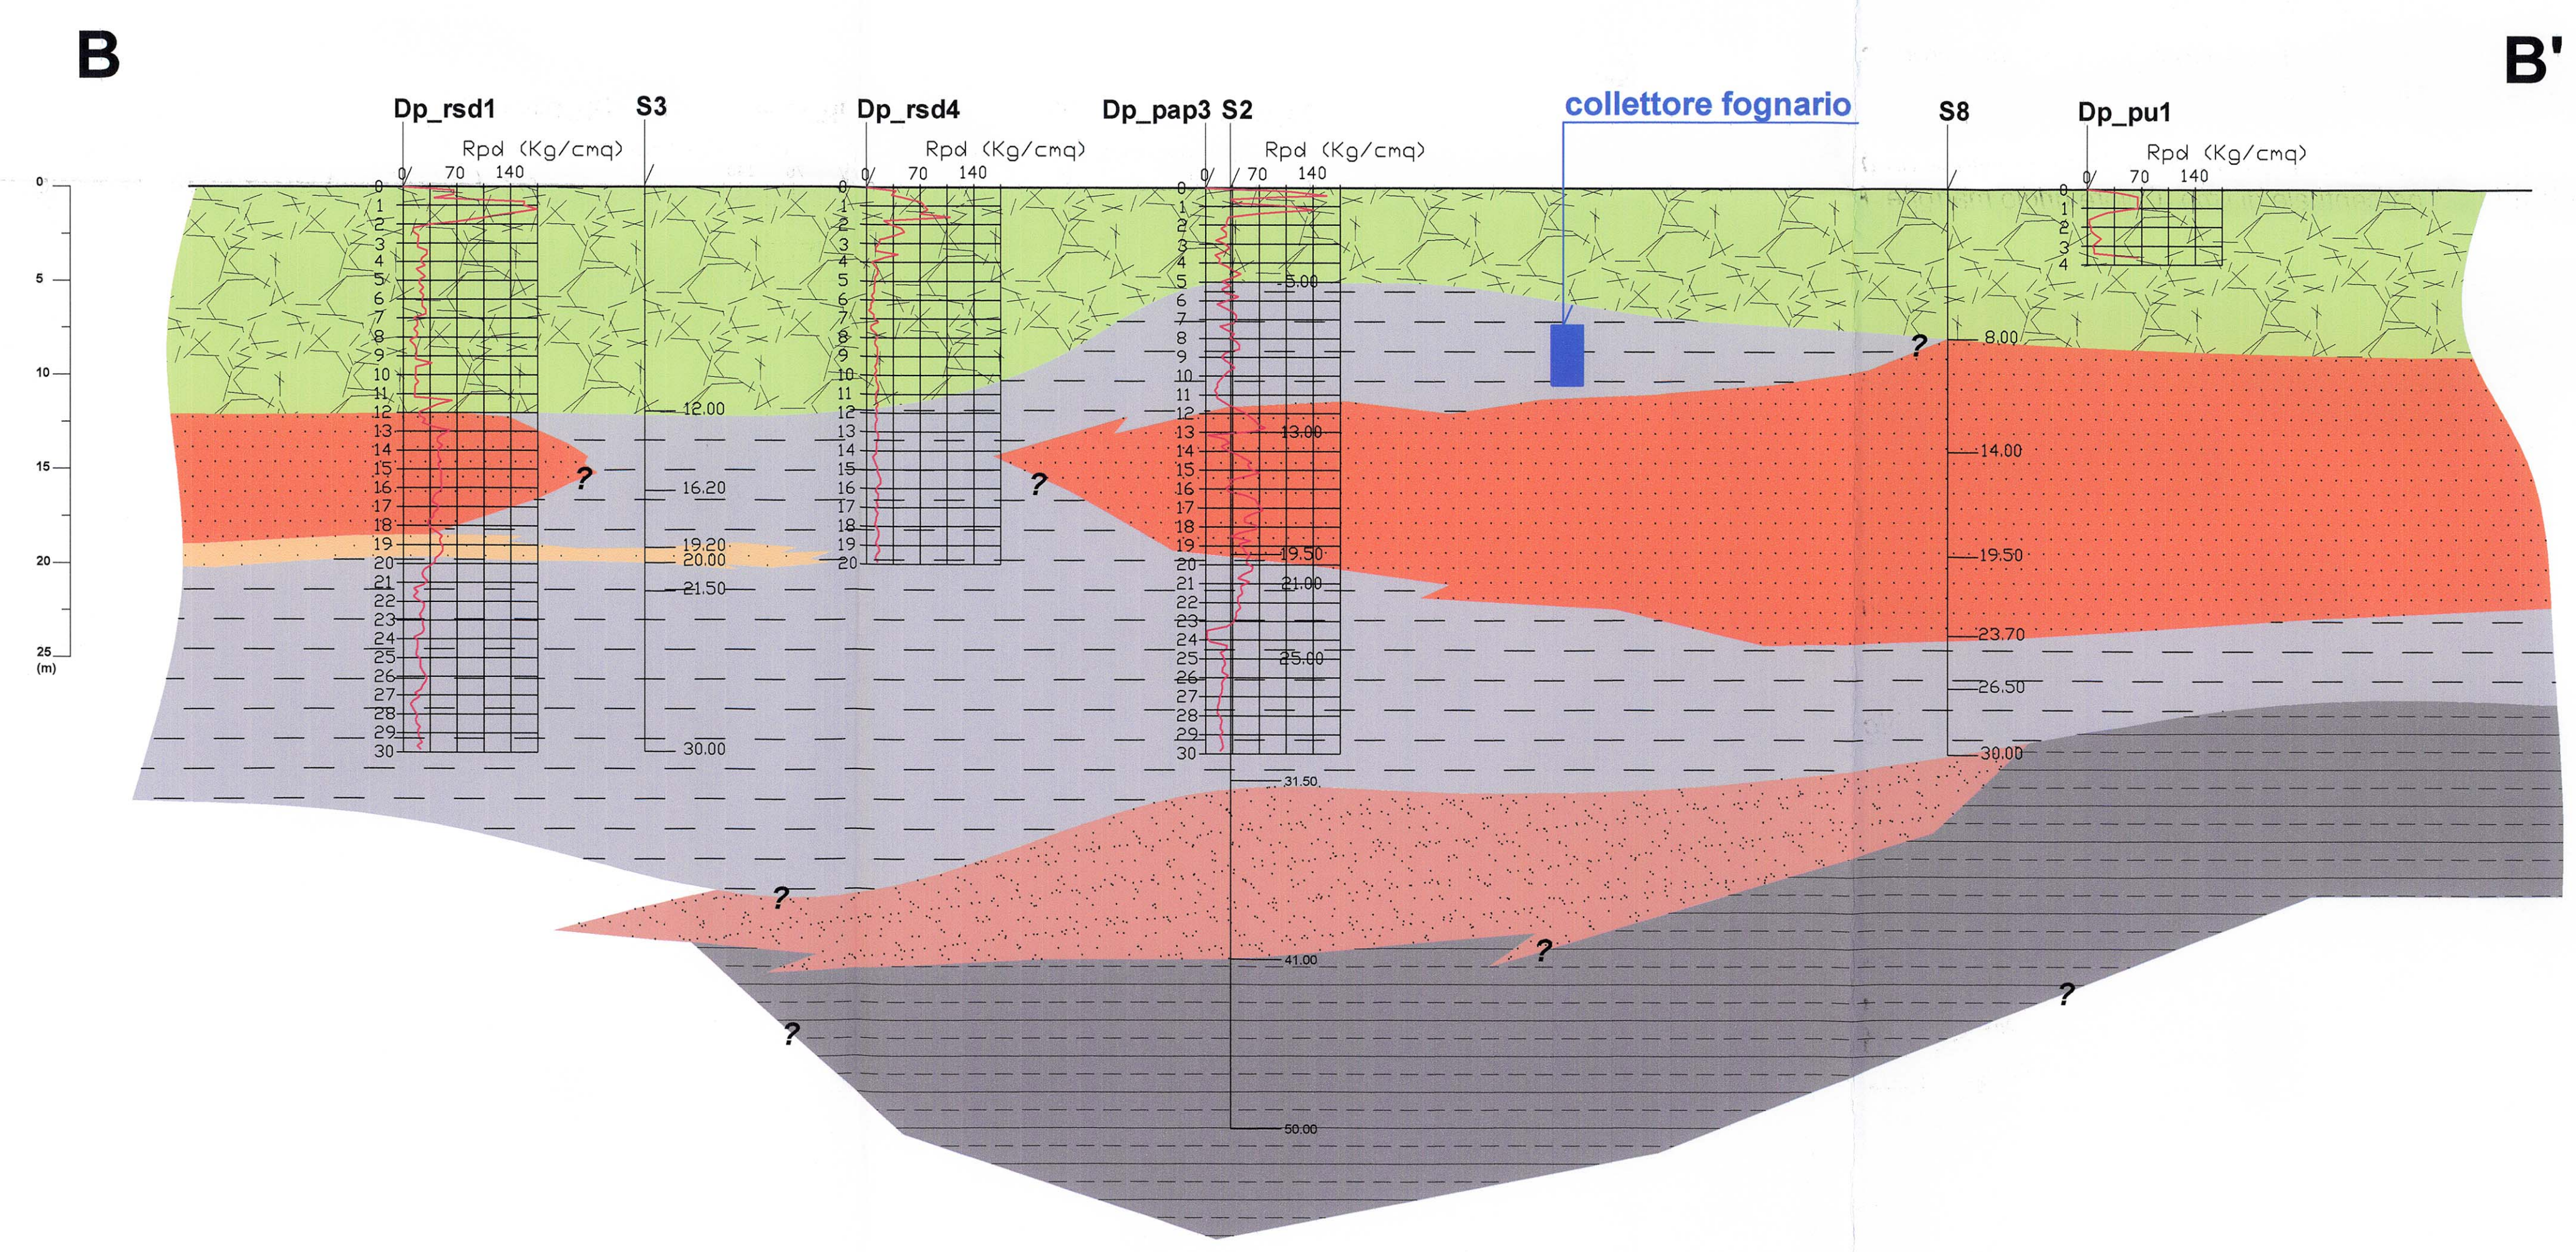

Sez: B-B'

- Descrizione litologica:**
- Terreno di riporto formato da sabbia piroclastica mista a laterizi vari.
 - Sabbia limosa con livelli in cui si evince un aumento della percentuale di limo. Colore grigio marrone. Presenti rari inclusi pomicei.
 - Pomici giallastre.
 - Sabbia fine con limo colore grigio, presenti rare pomici centrimetriche.
 - Sabbia fine limosa giallognola.
 - Sabbia fine di colore grigio scura con qualche incluso pomiceo.

- Legenda:**
- Sezione litologica
 - Limite di progetto
 - Sondaggio geognostico a carotaggio continuo con prova sismica Down-Hole
 - Sondaggio geognostico a carotaggio continuo
 - Prova penetrometrica superpesante (DPSH)
 - Grafico resistenza dinamica alla punta (kg/cm²)
 - Collettore fognario
 - Limiti stratigrafici incerti

