




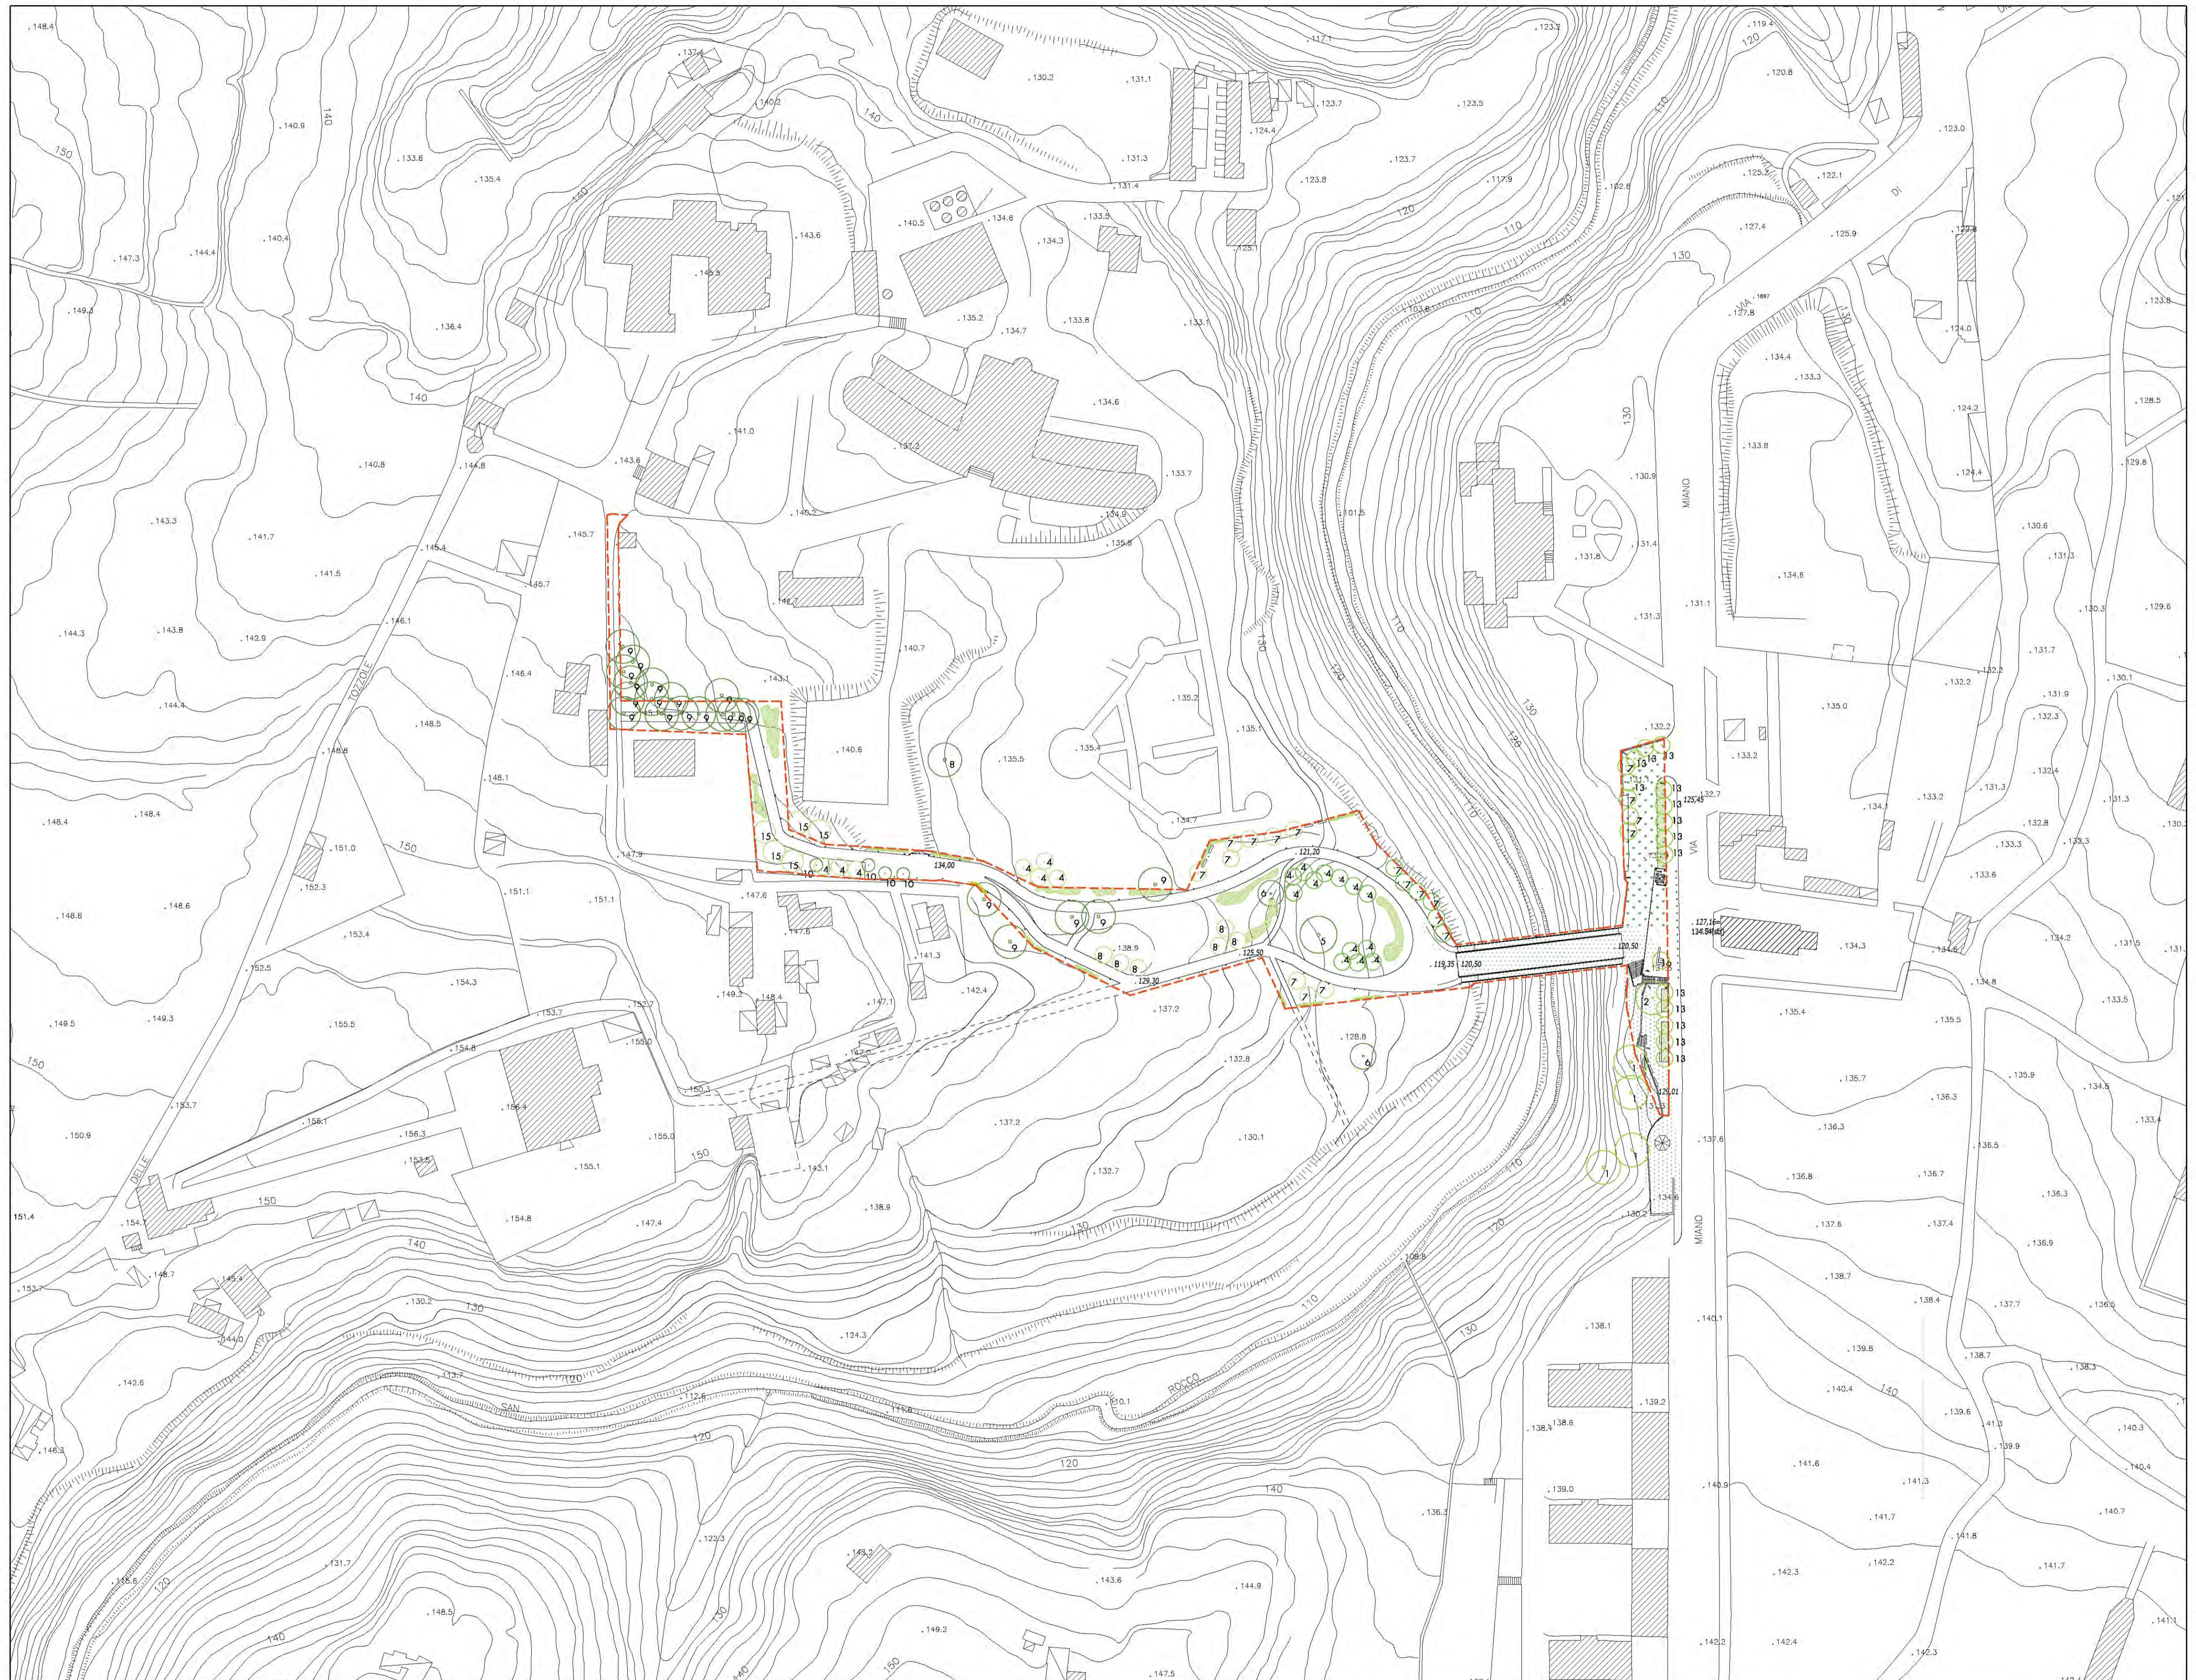
----- perimetro area di intervento

Legenda delle alberature di progetto:

- 1 - Ailanto
- 2 - Noce
- 3 - Limone
- 4 - Nocciolo
- 5 - Quercia
- 6 - Alloro
- 7 - Carpino
- 8 - Pioppo
- 9 - Pino
- 10 - Eucalipto
- 11 - Mimosa
- 12 - Ciliegio da fiore
- 13 - Leccio
- 14 - Olmo
- 15 - Tiglio
- 16 - Albizia Julibrissin 'Ombrella'

-  edera e vinca
-  buddleja e spirea
-  viburnum tinus e lucidum

-  VERDE PROGETTO
-  VERDE DI RILIEVO TRAPIANTATI
-  VERDE DI RILIEVO




una nuova porta-ponte del Parco delle Colline di Napoli
di fronte alla Porta Bellaria del Parco di Capodimonte

ACCORDO DI PROGRAMMA

S.E.C.C. spa
soggetto proponente
e attuatore

Elaborato coordinato con le modifiche conseguenti
le prescrizioni ed osservazioni accolte

TAV. 5a	PLANIMETRIA DI PROGETTO CON INDICAZIONE DELLE ALBERATURE DI PROGETTO	Maggio 2015
		1:1000
<p>ARCHITETTURA E URBANISTICA Antonio Farina & Ulla Fagnano Architetti Associati con arch. Ida Lavagnola</p> <p>STRUTTURE ing. L. Mercurio, ing. E. Mercurio</p> <p>VERBANTI ing. Anonello Calderoni</p> <p>ASPETTI AMBIENTALI arch. Giovanni Costantini</p> <p>CONSULENZA GEOLOGICA Geologia Vincenza Testa</p> <p>RILIEVI E TOPOGRAFIA Geom. Roberto Ventura, Studio Tecnico Edilizia Ventura</p> <p>CONSULENZA BOTANICA Agronomo Luca Borsari</p> <p>INVIATO AUSTICO Ing. Gianluca Casella</p>		