Comune di Napoli

Prolungamento della linea n° 1 della metropolitana di Napoli dalla Stazione di Colli Aminei a Secondigliano

PROGETTO ESECUTIVO

M. N. METROPOLITANA DI NAPOLI S.p.A.
IL DIRETTORE UFF. TECNICO
(Dott. Ing. Giovanni Argenziano)

ORDINE DEGLI INGEGNERI DELLA PROVINCIA DI NAPOLI
DOTT. ING. PASSARO ALFREDO
ISCRITTO ALL'ALBO PROFESSIONALE
COL. N. 1527

Concessionaria
Metropolitana di Napoli S.p.A.

A	08-5-'89	Riportato spostamento Ax pila P82
n°	data	modifiche

PROFILO LONGITUDINALE
DA Pr. 4000.00 A Pr. 4989.707 (FINE LOTTO)

disegnato	
controllato	
visto	
superato dal dis. n.	
supera il dis. n. 12079	
scala 1000/100	DIS. N. 12436
data Ottobre '88	P.E.158
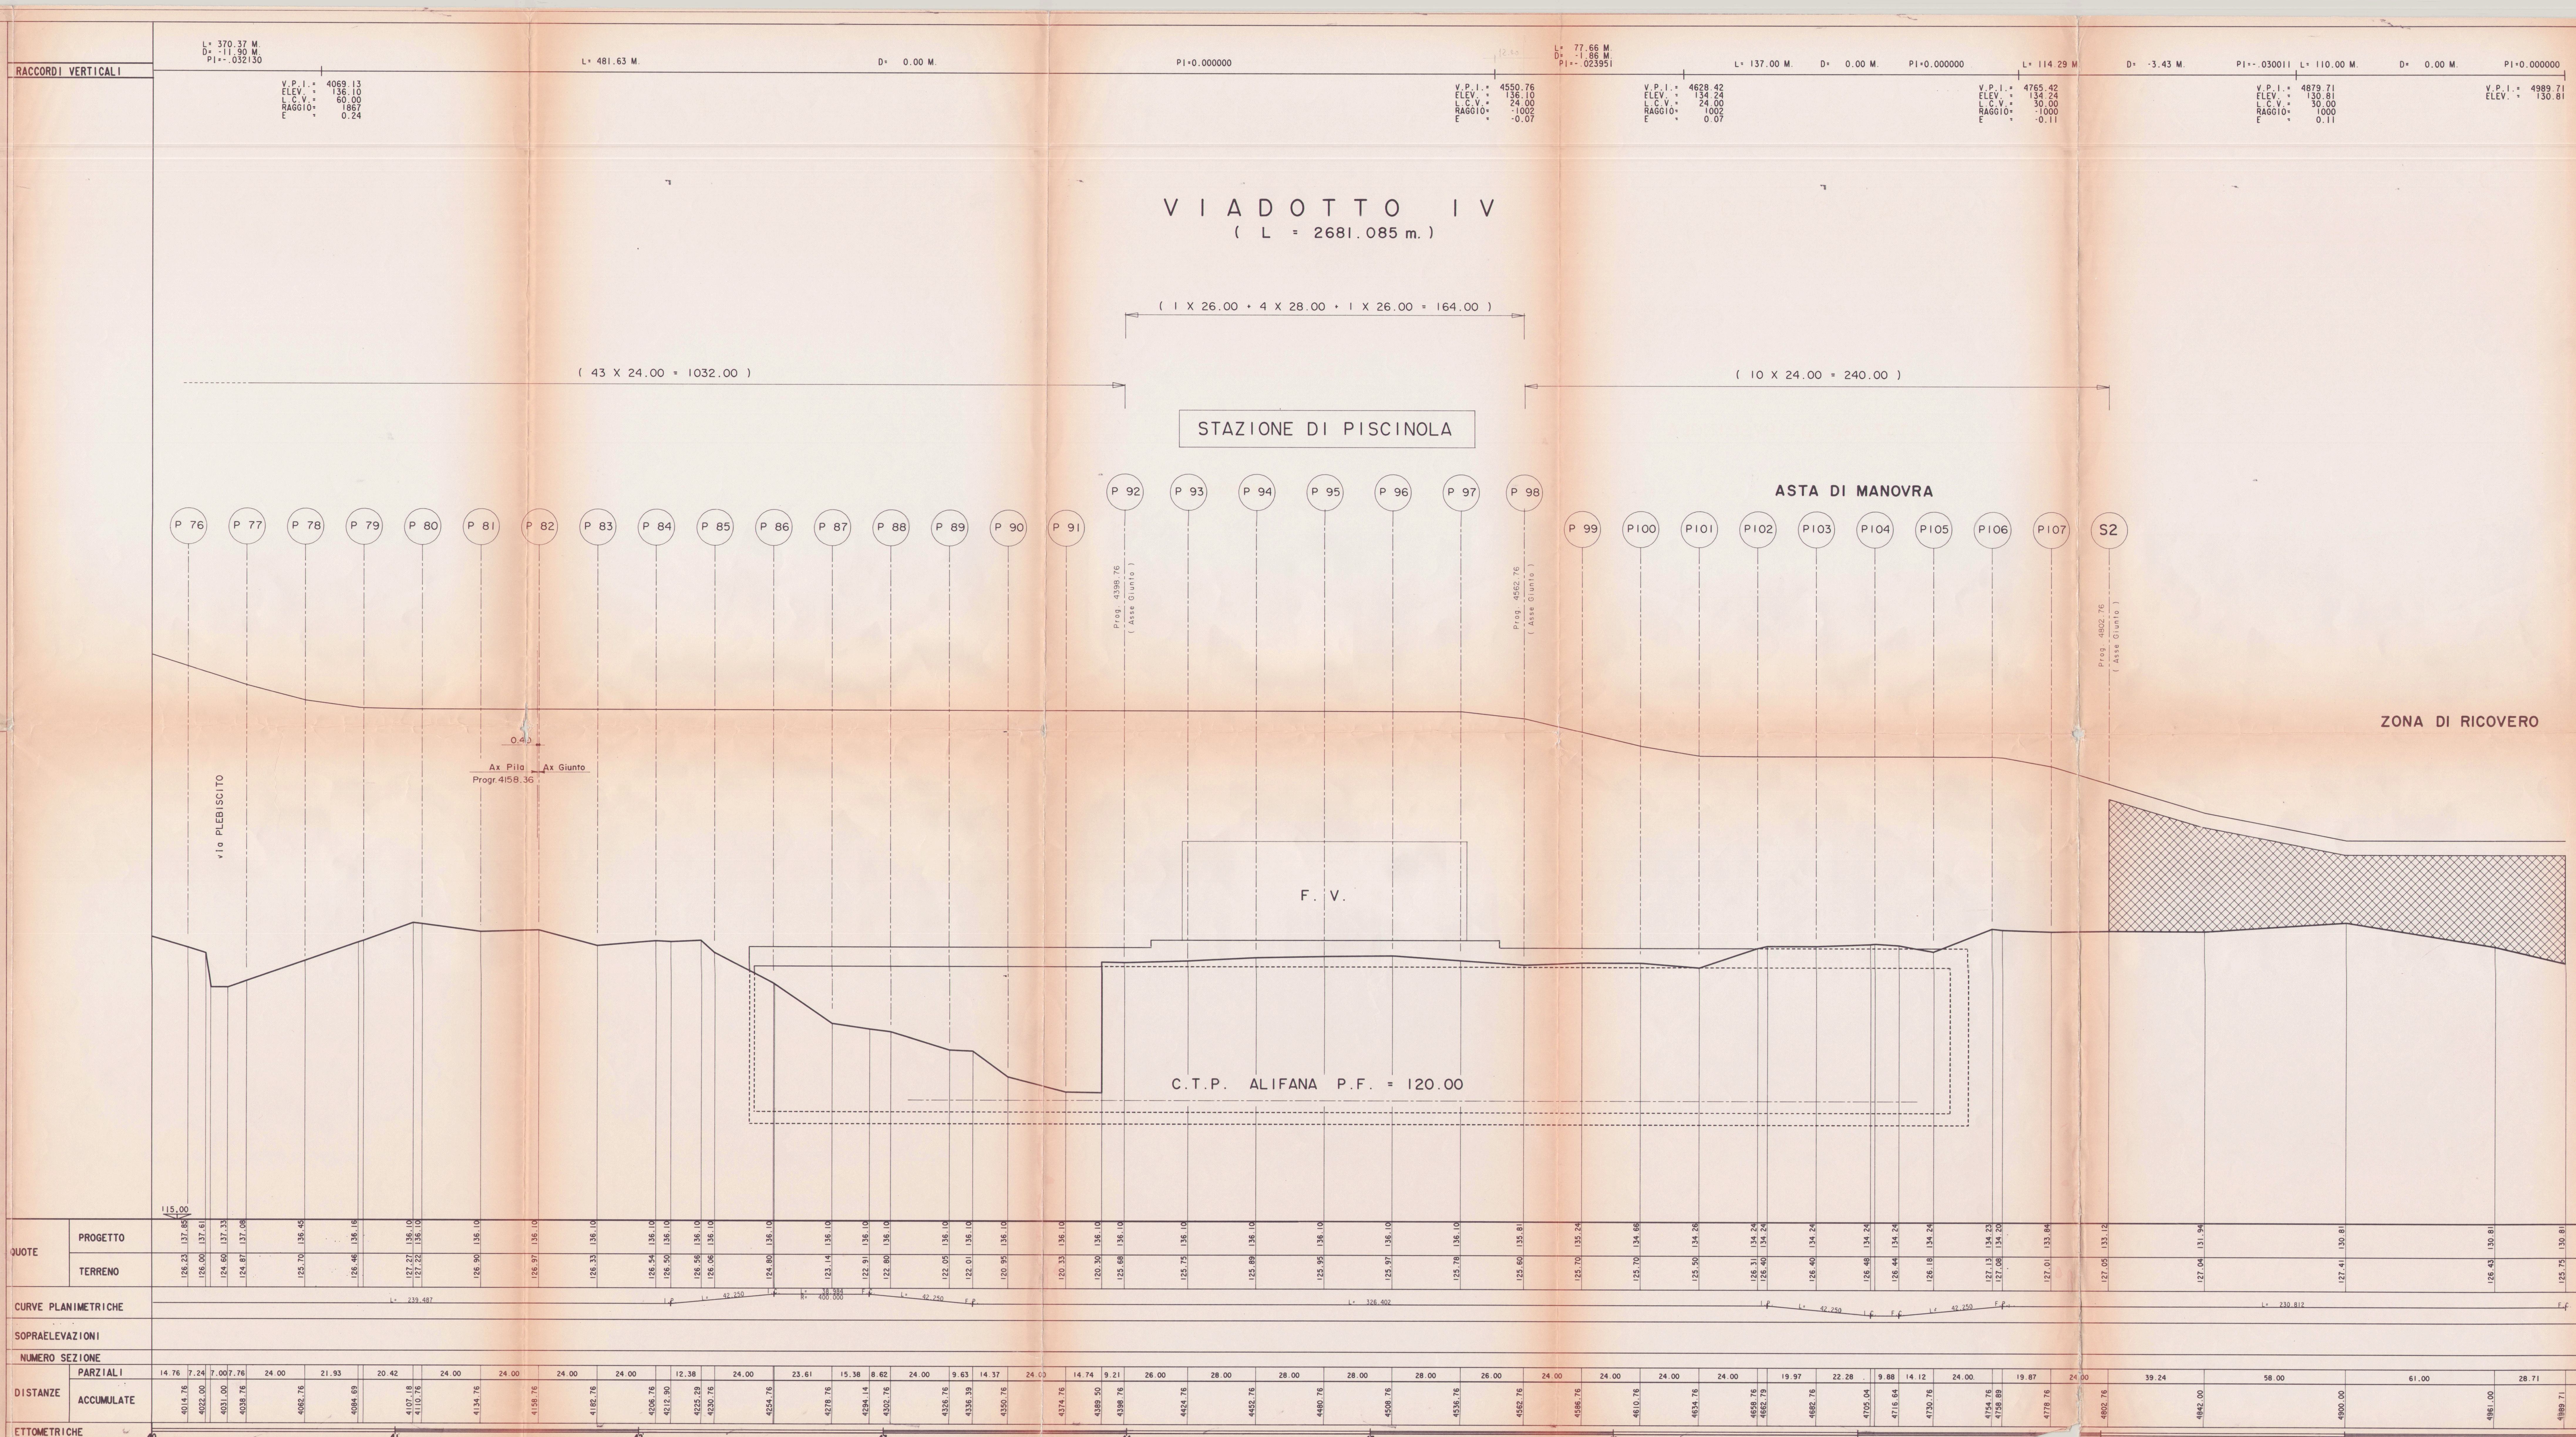
S.T.I.P.E. STUDIO TECNICO ITALIANO PROGETTAZIONE ESTERO S.p.A.
FILIALE DI NAPOLI VIA GEN. ORSINI 30